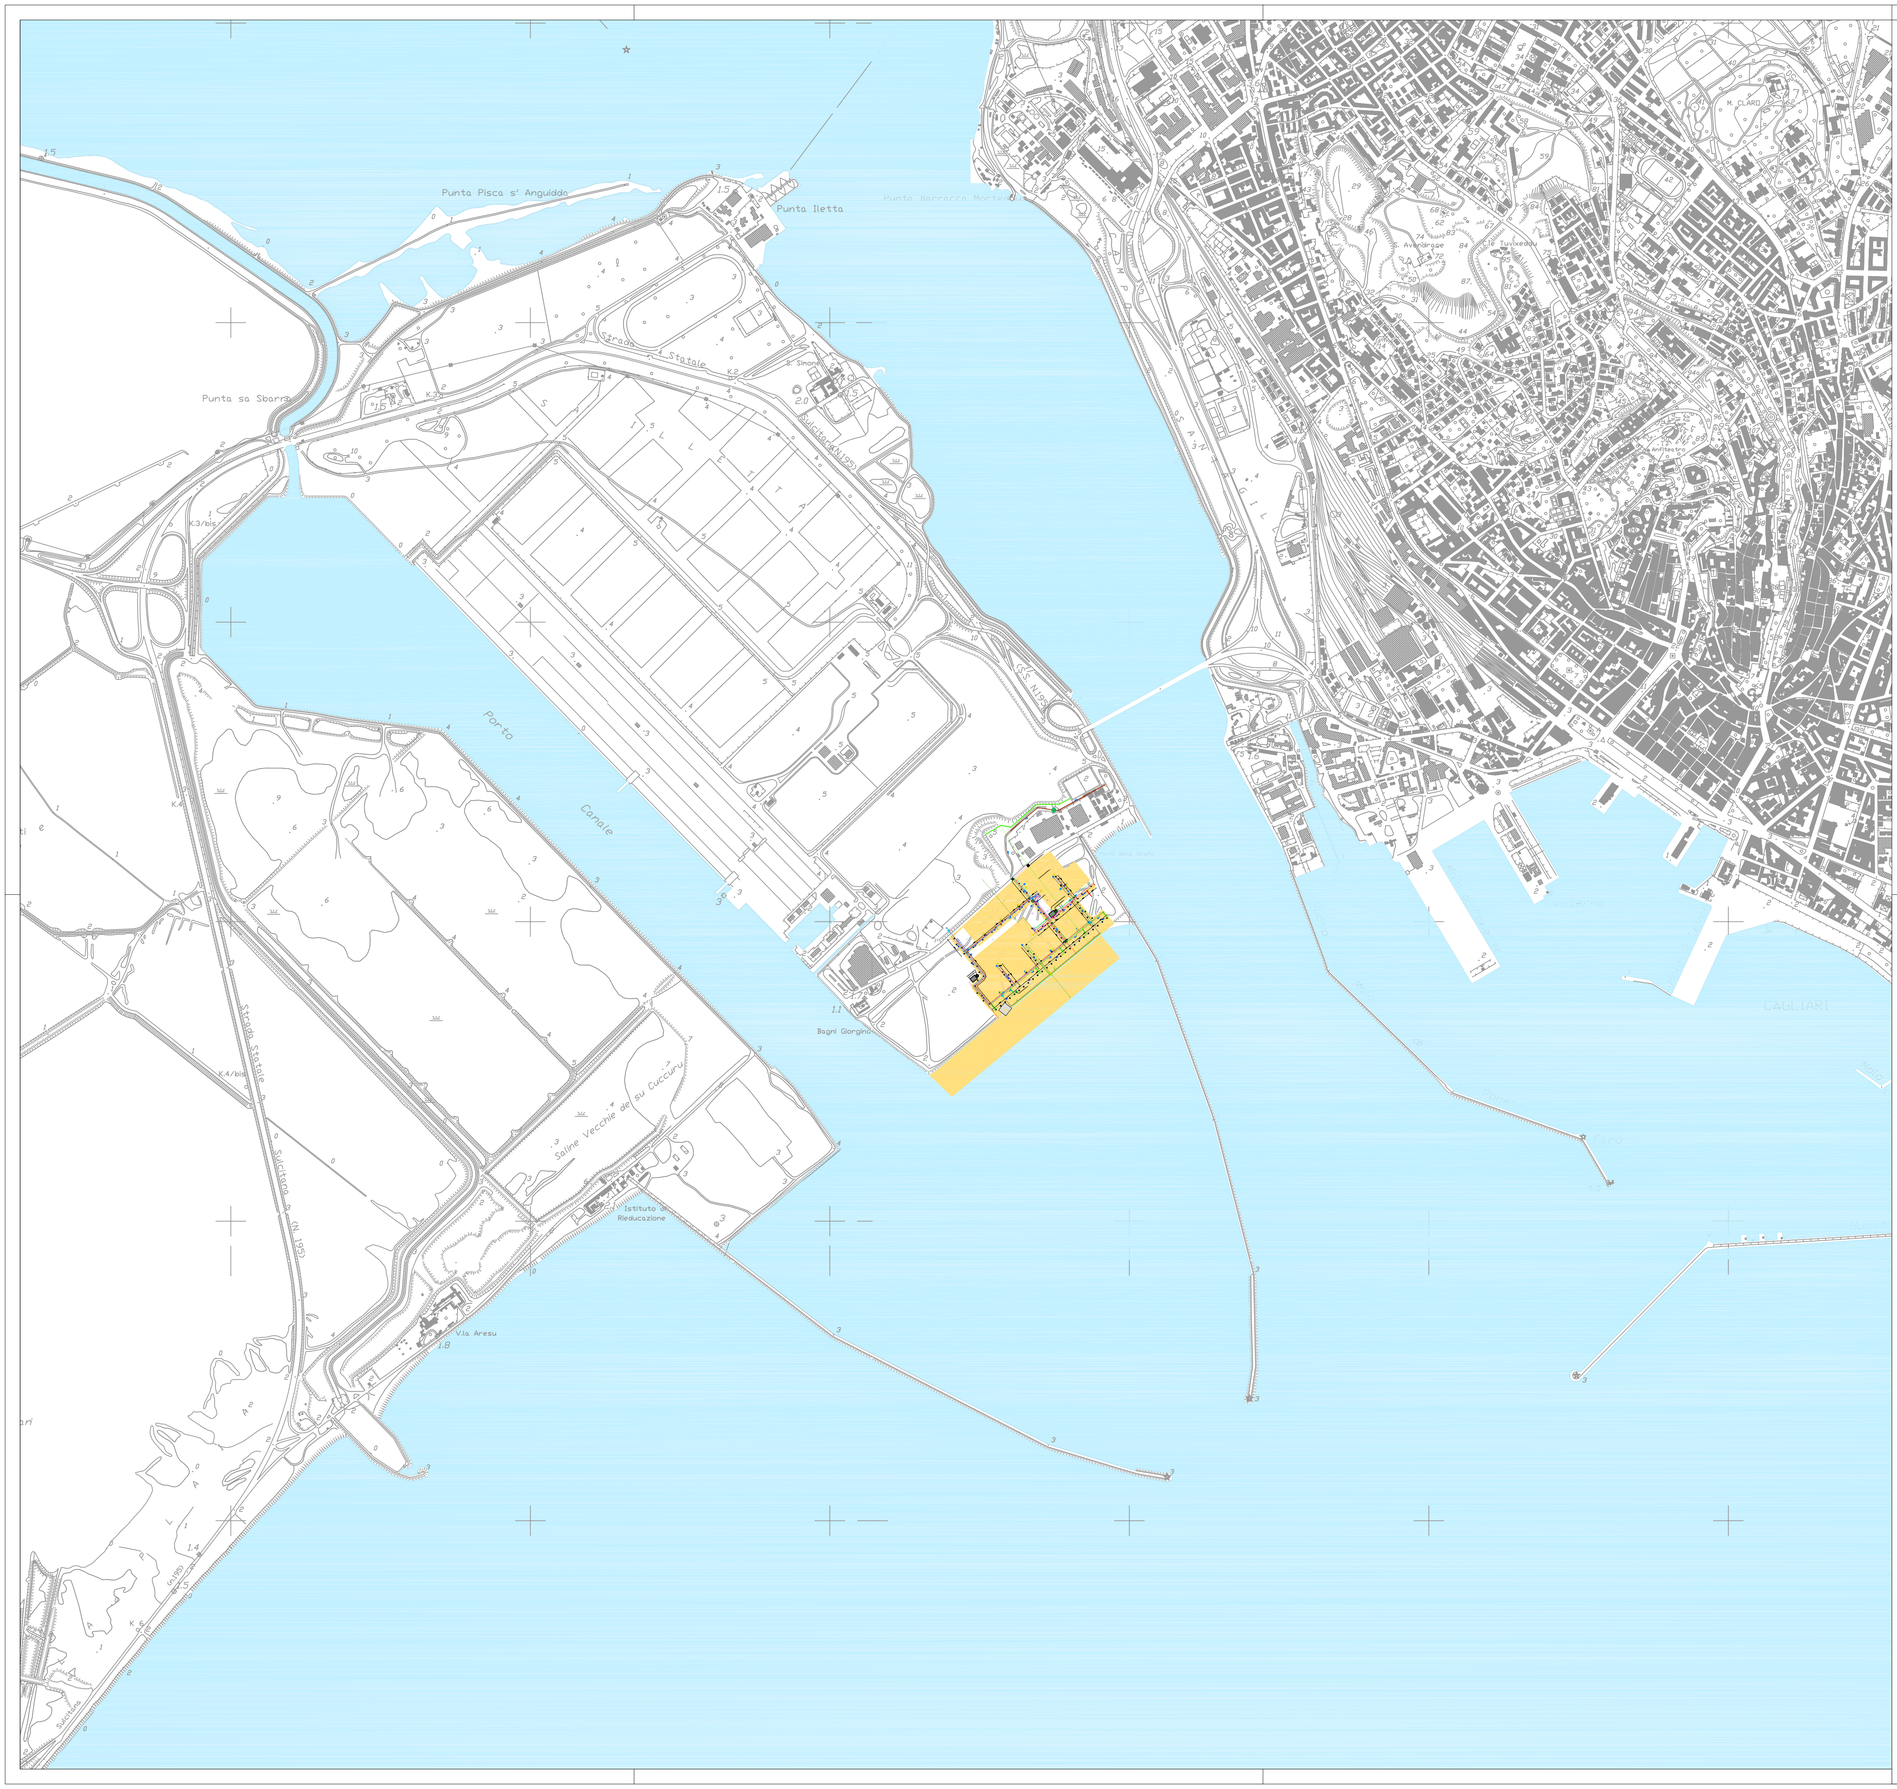

AREA DI INTERVENTO

AUTORITA' PORTUALE DI CAGLIARI

URBANIZZAZIONE DELL'AVAMPORTO EST DEL PORTO CANALE DI CAGLIARI

PROGETTO PRELIMINARE

REV.	DATA	DESCRIZIONE	ELABORATO	CONTROLLATO	APPROVATO	NOME FILE
0	LUGLIO 2005	Emissione	S. LEU	P.A. TROMBINO	P.A. TROMBINO	076B0501.dwg
1	LUGLIO 2006		M. CARDIA	P.A. TROMBINO	P.A. TROMBINO	076B0601_1.dwg
2	NOVEMBRE 2007		A. DE LUCA	P.A. TROMBINO	P.A. TROMBINO	076B0701_2.dwg
3						

TITOLO:

COROGRAFIA
AREA DI INTERVENTO

N. COMMESSA: 076EP037.APC

N. PROTOCOLLO: 076B06.APC

NUMERO: 01

SCALA: 1:10000

SERVIN Servizi Integrati all'Ingegneria s.r.l.

SERVIZI INTEGRATI ALL'INGEGNERIA s.r.l.

via Pitzolo 26 - 09128 Cagliari
tel. 070/454146 - Email:info@seing.it

IL GRUPPO DI LAVORO:

ing. CHIARA GOLINO
ing. ALESSANDRO TANCA
ing. SIMONE TROMBINO
ing. EMILIO BALLETTO
geom. ANDREA DE LUCA
per ind. MARCELLO CARDIA

IL RESPONSABILE DEL PROCEDIMENTO:

Ing. SERGIO MURGIA

IL DIRETTORE TECNICO:

ing. PIERO ALBERTO TROMBINO