


TRATTO DI TRACCIATO CISPADANO ESISTENTE TRA GUALTIERI E BRESCELLO

"D03" (ex 2RE) - VIABILITA' DI ADDUZIONE AL SISTEMA AUTOSTRADALE: Cispadana tra la S.P. n°2 "Reggiolo-Gonzaga" e la ex S.S n°62 "della Cisa"

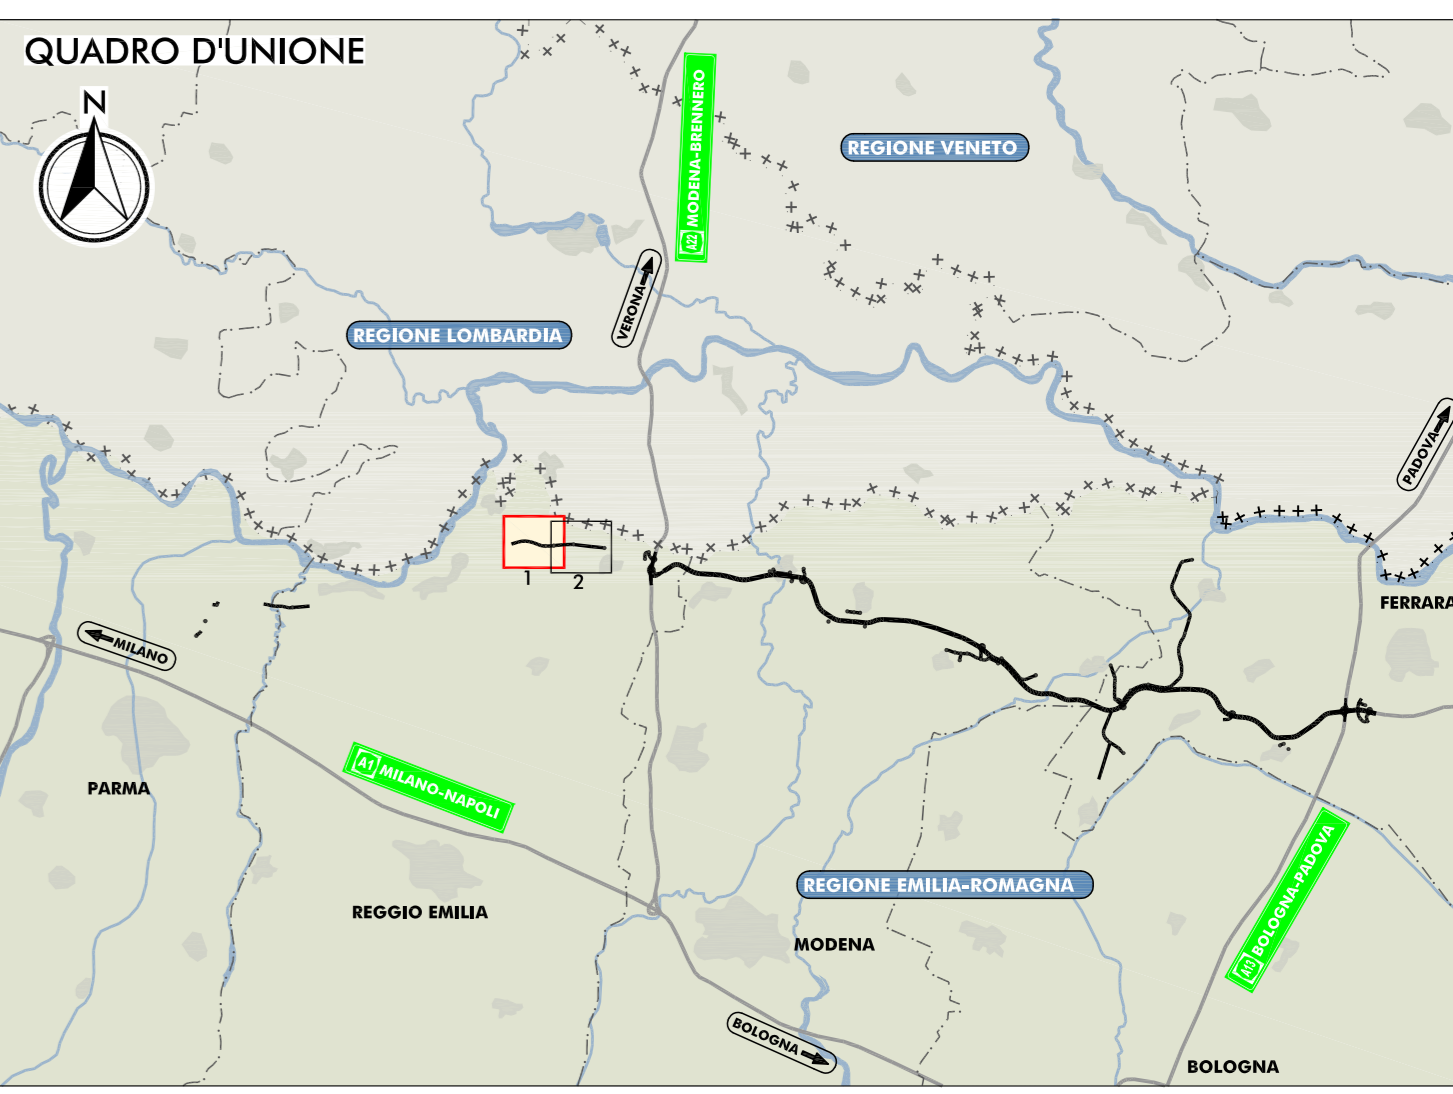

LEGENDA

<p>TERRITORIO</p> <ul style="list-style-type: none"> +++++ CONFINI REGIONALI --- CONFINI PROVINCIALI CONFINI COMUNALI □ CORSI D'ACQUA E PRESENZE IDROGRAFICHE PRINCIPALI 	<p>INFRASTRUTTURE DI PROGETTO</p> <ul style="list-style-type: none"> ▬ TRACCIATO AUTOSTRADE DI PROGETTO ▬ INTERVENTI LOCALI DI COLLEGAMENTO VIARIO AL SISTEMA AUTOSTRADE ▬ VIABILITA' DI ADDUZIONE AL SISTEMA AUTOSTRADE
<p>INFRASTRUTTURE ESISTENTI</p> <ul style="list-style-type: none"> ▬ AUTOSTRADE ▬ FERROVIE ▬ STRADE STATALI ▬ STRADE PROVINCIALI 	<p>RICETTORI</p> <ul style="list-style-type: none"> ▬ RICETTORE A DESTINAZIONE PRODUTTIVA/COMMERCIALE/TERZIARIO ▬ RICETTORE A DESTINAZIONE AGRICOLA ▬ RICETTORE SENSIBILE (SCUOLE, OSPEDALI, CASE DI CURA E RIPOSO) ▬ RICETTORE SPECIALISTICO PARTICOLARE ▬ RICETTORE A DESTINAZIONE RESIDENZIALE ABITATO ▬ RICETTORE A DESTINAZIONE RESIDENZIALE NON ABITATO ● RICETTORE DISABITATO ▲ RICETTORE INAGIBILE
<p>NVD07</p> <ul style="list-style-type: none"> BN BONDENO (FE) BR BRESCELLO (RE) CT CENTO (FE) CN CONCORDIA (MO) FR FERRARA (FE) FN FINALE EMILIA (MO) GS GUASTALLA (RE) LZ LUZZARA (RE) MD MEDULLA (MO) MB MIRABELLO (FE) MIR MIRANDOLA (MO) MZ MEZZANI (FE) NV NOVI DI MODENA (MO) PR PARMA (PR) PG POGGIO RENAIICO (FE) REGGIO (RE) RO ROLO (RE) RF SAN FELICE SUL PANARO (MO) SP SAN POSSIDONIO (MO) SG SANTIAGOSTINO (FE) SIR SOBIOLIO (FR) TR TORRILE (FR) 	<p>SIGLA COMUNE E NUMERO PROGRESSIVO</p> <ul style="list-style-type: none"> ▬ FASCIA DI PERTINENZA DA DPR 142/04 ▬ FASCIA DI INDAGINE RICETTORI SENSIBILI DA DPR 142/04

ELABORATI DI RIFERIMENTO

PD_0_D03_DM00_0_AC_R0_01_A RELAZIONE DI IMPATTO ACUSTICO

PD_0_D03_DM00_0_AC_SH_01_A CENSIMENTI DEI RICETTORI - SCHEDE

IL CONCESSIONARIO
Regione Emilia-Romagna

IL CONCESSIONARIO
ARC AUTOSTRADA CISPADANA

AUTOSTRADA REGIONALE CISPADANA
DAL CASELLO DI REGGIOLO-ROLO SULLA A22
AL CASELLO DI FERRARA SUD SULLA A13

CODICE C.U.P. 818108000000009

PROGETTO DEFINITIVO

VIABILITA' DI ADDUZIONE AL SISTEMA AUTOSTRADE
D03 (EX 2RE) CISPADANA TRA LA SP N° 2 "REGGIOLO-GONZAGA" E LA EX SS N° 62 "DELLA CISA"
MITIGAZIONI AMBIENTALI
STUDIO ACUSTICO

CARTA CON LOCALIZZAZIONE DEI RICETTORI
TAV. 1/2

RESPONSABILE INTEGRAZIONE PRESTAZIONI SPECIALISTICHE
Ing. Emilio Salsi
Albo Ing. Reggione n° 945

IL CONCESSIONARIO
Autosole Regionale
Cispadana S.p.A.
L. 11/2008
Ing. Massimo Pizzari

G									
F									
E									
D									
C									
B									
A	17.04.2012	EMISSIONE						GHIRRETTI	BECCARELLI SALS I
REV.	DATA	DESCRIZIONE	REDAZIONE	CONTROLLI	APPROVAZIONE				
IDENTIFICAZIONE ELABORATO									
51410	01	03	DM00	01	AC	01	A	MAGGIO 2012	
									SCALA 1:5.000