


- LEGGENDA**
- +++++ CONFINI REGIONALI
  - CONFINI PROVINCIALI
  - ..... CONFINI COMUNALI
  - COSE D'ACQUA E PRESENZE IDROGRAFICHE PRINCIPALI
  - INFRASTRUTTURE ESISTENTI: AUTOSTRADE, FERROVIE
  - INFRASTRUTTURE DI PROGETTO: TRACCIATO AUTOSTRADALE DI PROGETTO, INTERVENTI LOCALI DI COLLEGAMENTO VIARIO AL SISTEMA AUTOSTRADALE, VIABILITA' DI ADDUZIONE AL SISTEMA AUTOSTRADALE

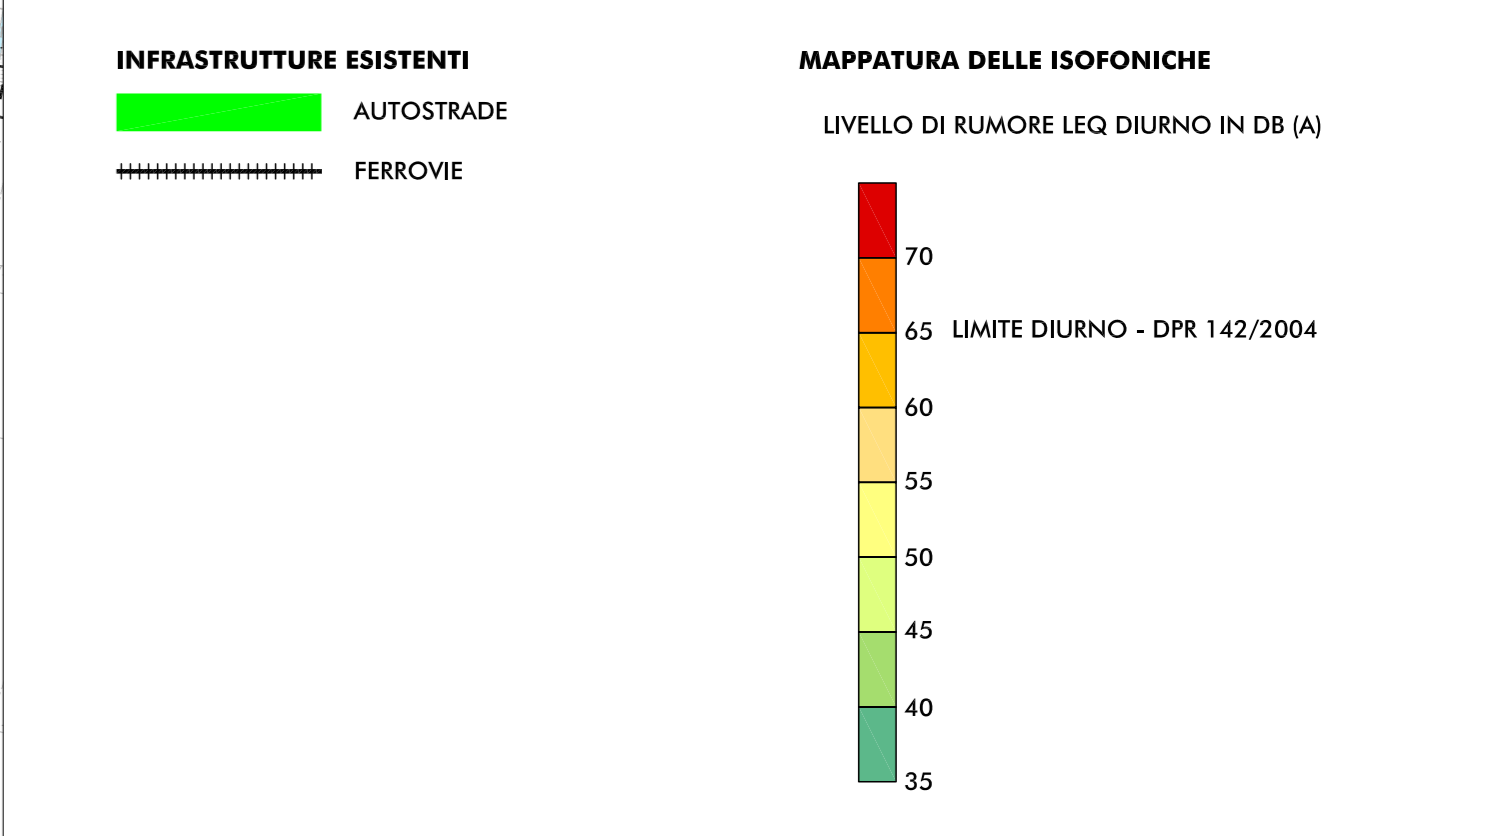

- RICETTORE OGGETTO DI CENSIMENTO**
- SIGLA COMUNE E NUMERO PROGRESSIVO
- BN BONDENO (FE)
  - BR BRESCELLO (RE)
  - CT CENTO (FE)
  - CN CONCORDIA (MO)
  - FR FERRARA (FE)
  - FN FINALE EMILIA (MO)
  - GS GIUSTALLA (RE)
  - LZ LUZZARA (RE)
  - MD MEDOLA (MO)
  - MB MIRABELLO (FE)
  - MIR MIRANDOLIA (MO)
  - MZ MEZZANI (PR)
  - NV NOVI DI MODENA (MO)
  - PA PARMA (PR)
  - PG POGGIO RENATICO (FE)
  - RG REGGIOLO (RE)
  - RL ROLO (RE)
  - SN SAN FELICE SUL PANARO (MO)
  - SP SAN POSSIDONIO (MO)
  - SG SANT'AGOSTINO (FE)
  - SR SORSOLO (PR)
  - TR TORRILE (PR)

- ELABORATI DI RIFERIMENTO**
- PD\_0\_D03\_DMA00\_0\_AC\_RG\_01\_A RELAZIONE DI IMPATTO ACUSTICO
  - PD\_0\_D03\_DMA00\_0\_AC\_SH\_01\_A CENSIMENTO DEI RICETTORI - SCHEDE
  - PD\_0\_D03\_DMA00\_0\_AC\_CC\_01-02\_A CARTA CON LOCALIZZAZIONE DEI RICETTORI

IL CONCESSIONARIO  
**Regione Emilia-Romagna**

IL CONCESSIONARIO  
**ARC** AUTOSTRADA REGIONALE CISPADANA

**AUTOSTRADA REGIONALE CISPADANA**  
DAL CASELLO DI REGGIOLO-ROLO SULLA A22  
AL CASELLO DI FERRARA SUD SULLA A13

CODICE C.U.P. E8180800000009

**PROGETTO DEFINITIVO**

VIABILITA' DI ADDUZIONE AL SISTEMA AUTOSTRADALE  
D03 (EX 2RE) CISPADANA TRA LA SP N° 2 "REGGIOLO-GONZAGA" E LA EX SS N° 62 "DELLA CISA"  
MITIGAZIONI AMBIENTALI

STUDIO ACUSTICO

FASE DI ESERCIZIO  
MAPPATURA DELLE ISOFONICHE NEL PERIODO DIURNO SENZA MITIGAZIONI

RESPONSABILE INTEGRAZIONE PRESTAZIONI SPECIALISTICHE  
Ing. Emilio Salsi  
Albo Ing. Reggio Emilia n° 945

IL CONCESSIONARIO  
Autosole Regionale  
Cispadana S.p.A.  
viale  
Quattro Pini 10

G									
F									
E									
D									
C									
B									
A	17.04.2012	EMISSIONE							
REV.	DATA	DESCRIZIONE	REDAZIONE	CONTROLLI	APPROVAZIONE				
IDENTIFICAZIONE ELABORATO		DATA	DESCRIZIONE	REDAZIONE	CONTROLLI	APPROVAZIONE			
511410	PD	0	0203	DMA00	0	AC	MS	0202	A
									MAGGIO 2012
									SCALA 1:5.000