


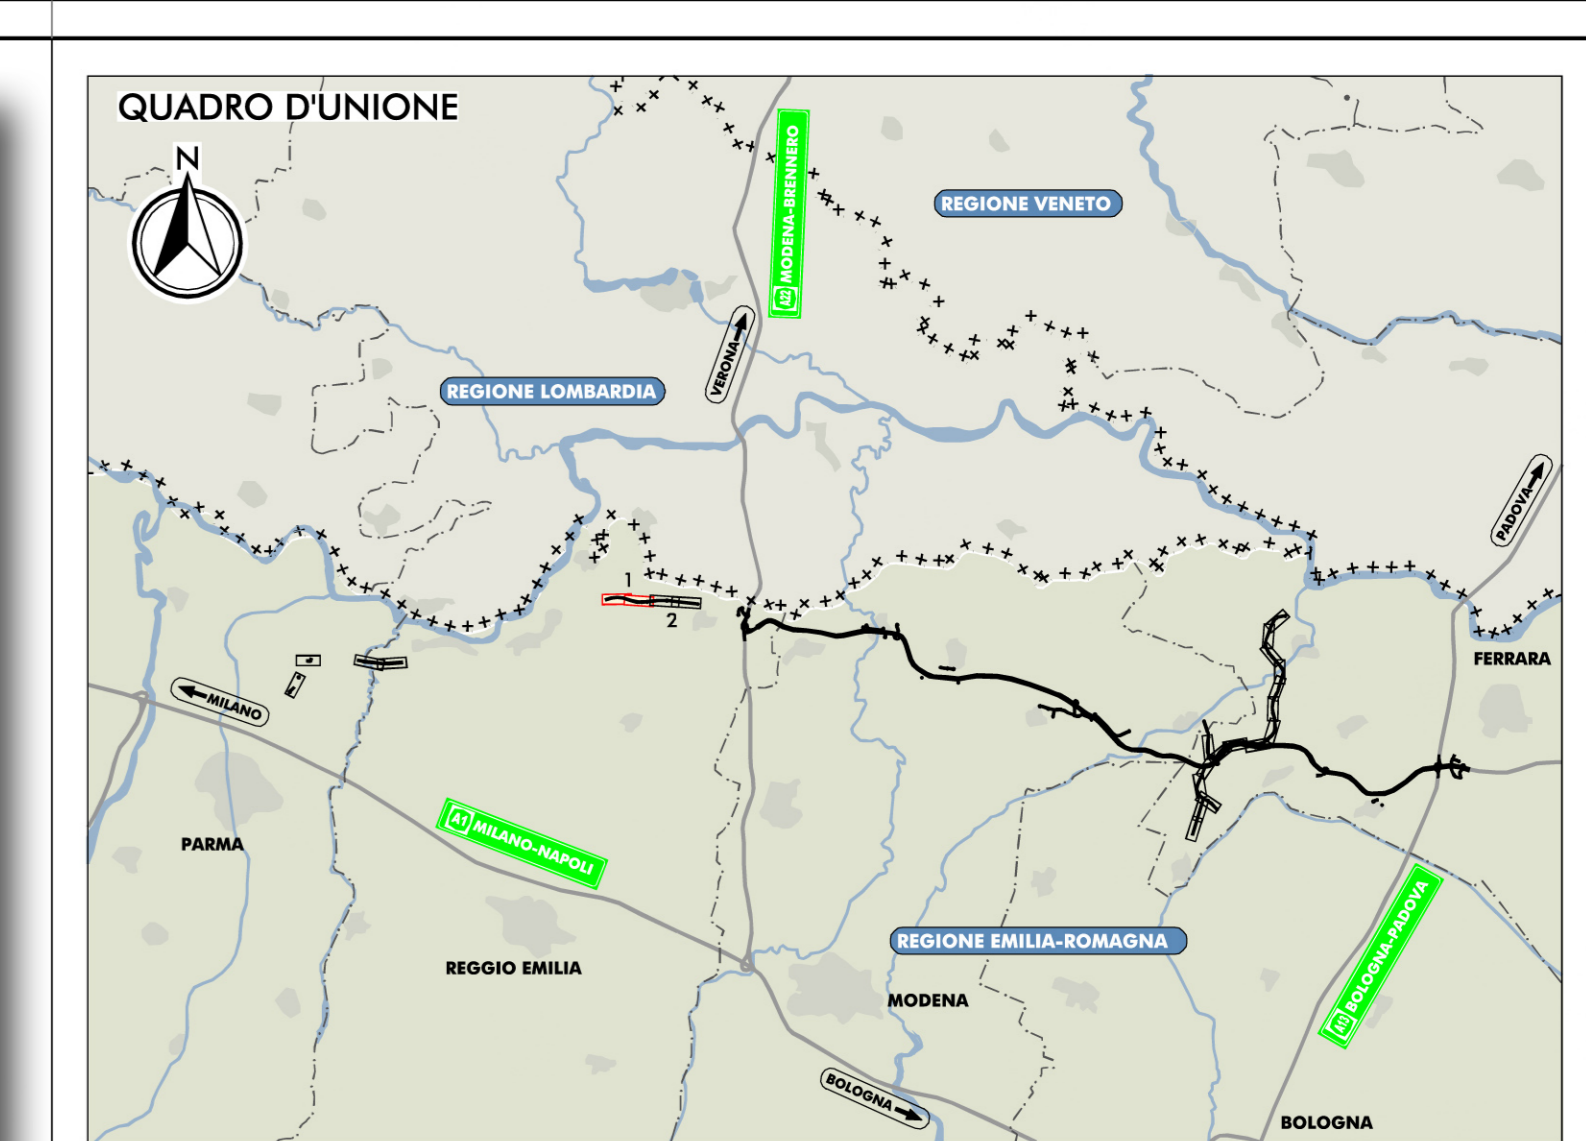

D03 DMA03			
dentro ricezione		fuori ricezione	
Tipologia	mq	mq	mq
N-1	-	28832	-
N-2	-	-	-
N-3	-	9795	-
N-4	-	-	-
P-1	-	-	1693
P-2	-	1999	1232



- LEGENDA**
- CONFINI REGIONALI
 - CONFINI COMUNALI
 - CONFINI PROVINCIALI
- PRINCIPALI ELEMENTI E VINCOLI DI INTERESSE STORICO E PAESISTICO-AMBIENTALE**
- FASCIA DI RISPETTO DEI CORSI D'ACQUA PUBBLICI AI SENSI DEL D.LGS 42/2004 E S.M.L.
- INTERVENTI DI MITIGAZIONE AMBIENTALE E DI INSERIMENTO PAESAGGISTICO**
- INERBIMENTI
 - INERBIMENTI DELLE SCARPATE AUTOSTRADALI
 - INTERVENTI CON PREVALENTE FUNZIONE PAESAGGISTICA
 - INTERVENTI CON PREVALENTE FUNZIONE NATURALISTICA
 - FILARE ARBUSTIVO PLURISPECIFICO DI MASCHERAMENTO DELL'INFRASTRUTTURA
 - ARBUSTO PLURISPECIFICO
 - FILARE ARBOREO ARBUSTIVO DI MASCHERAMENTO DELL'INFRASTRUTTURA
- INTERVENTI DI DEFRAMMENTAZIONE ECOLOGICA**
- PUNTI DI PERMEABILITA' FAUNISTICA (PONTICELLI, PONTI E VIAGGIOTTI)

ELABORATI DI RIFERIMENTO

PO "D03 DMA03" S.M.A. 48/11
 PIANO DI INTERVENTO PER LA REALIZZAZIONE ED ERABCE DI PROGETTO E SCHEMI ASSOCIATI DI IMPIANTO
 PO "D03 DMA03" S.M.A. 48/11
 PIANO DI INTERVENTO PER LA REALIZZAZIONE ED ERABCE DI PROGETTO E SCHEMI ASSOCIATI DI IMPIANTO
 P.M. "D03 DMA03" S.M.A. 48/11
 PIANO DI INTERVENTO PER LA REALIZZAZIONE ED ERABCE DI PROGETTO E SCHEMI ASSOCIATI DI IMPIANTO

IL CONCESSIONARIO

Regione Emilia-Romagna

ARC
AUTOSTRADA REGIONALE CISPADANA

**AUTOSTRADA REGIONALE CISPADANA
DAL CASELLO DI REGGIOLO-ROLO SULLA A22
AL CASELLO DI FERRARA SUD SULLA A13**

CODICE C.I.P.P. 1811000000000

PROGETTO DEFINITIVO

VIABILITA' DI ADDUZIONE AL SISTEMA AUTOSTRADALE
D03 (EX 286) CISPADANA TRA LA SP N° 2 "REGGIOLO-GONZAGA" E LA EX SS N° 62 "DELLA CISA"
MITIGAZIONI AMBIENTALI

INTERVENTI DI INSERIMENTO PAESISTICO - AMBIENTALE, RIPRISTINO E COMPENSAZIONE

PLANIMETRIA DI DETTAGLIO CON INDICAZIONE DEGLI INTERVENTI
INSERIMENTO PAESAGGISTICO E DI MITIGAZIONE AMBIENTALE
TAV 1/2

TECNICO RESPONSABILE PAESISTICO

RESPONSABILE INTEGRAZIONE PRESTAZIONI SPECIFICHE

Ing. Emilio Sola
Albo Ing. Regio/Emilia n° 945

IL CONCESSIONARIO

Autosole Regionali
Autosole S.p.A.
Autosole Group

FORMISANO BECCARELLI SAL SI

REDAZIONE CONTROLLO APPROVAZIONE

DATA DESCRIZIONE

REDAZIONE CONTROLLO APPROVAZIONE

ELABORATO

DATA DESCRIZIONE

REDAZIONE CONTROLLO APPROVAZIONE

MAGGIO 2012

SCALA 1:2.000

G									
F									
E									
D									
C									
B									
A	17.04.2012	EMISSIONE							