

### AVVERTENZE

- 1-La scala è di 1:2000.
- 2-Le linee nere grosse indicano i confini di proprietà.
- 3-Le linee nere sottili indicano i confini delle diverse particelle catastali.
- 4-I colori ed il relativo titolo sono riportati nell'unità legenda.
- 5-I diversi fondi soggetti ad espropriazione sono contraddistinti ed identificati mediante i numeri grossi cerchiati, progressivi inseriti nei PIANI PARTICELLARI. I numeri piccoli nelle diverse particelle sono i numeri di mappa.
- 6-Con le nuove opere segnate nel PIANO si intende prevedere al disopra dell'art. 225 dello vigente Legge sui Lavori Pubblici del 2003.1865 n.2248, per quanto riguarda la continuità delle strade, dei torrenti ecc.


### COLORAZIONI DEI PIANI PARCELLARI

- |   |   |
|---|---|
| GRIGIO CNVA-per sistemazione idraulica  | VERDE-per gli strati che si presume possono essere acquisite come rifiuti |
| ROSA-CAMMINO-per la nuova sede autostradale e/o riduzione                       | TERRA DI SIENA-per strade pubbliche esistenti                             |
| SEPPA-per le superfici che si espropriano per deviazione di strade              | BLU DI PRUSSIA-corsi d'acqua esistenti                                    |
| FUCSIA-per viabilità interpodere  | GIALLO-aa occupare temporaneamente per esigenze di cantiere               |
| VERDE CHIARO -per le superfici soggette ad interventi di mitigazione ambientale | VERDE BRILLANTE-aree turistiche   |

### CONFINI AMMINISTRATIVI

- PROPRIETA' PRIVATA
- NUMERO DI PIANO
- NUMERO DI PARTICELLA
- CONFINI DI PROPRIETA'
- CONFINI DI PARTICELLA CATASTALE
- DEMANIO DELLO STATO E STRADE PUBBLICHE
- NUMERO DI PIANO
- STRADE E CORSI D'ACQUA
- CONFINI DI FOGLIO
- CONFINI DI COMUNE
- CONFINI DI PROVINCIA
- CONFINI DI REGIONE

### QUADRO D'UNIONE

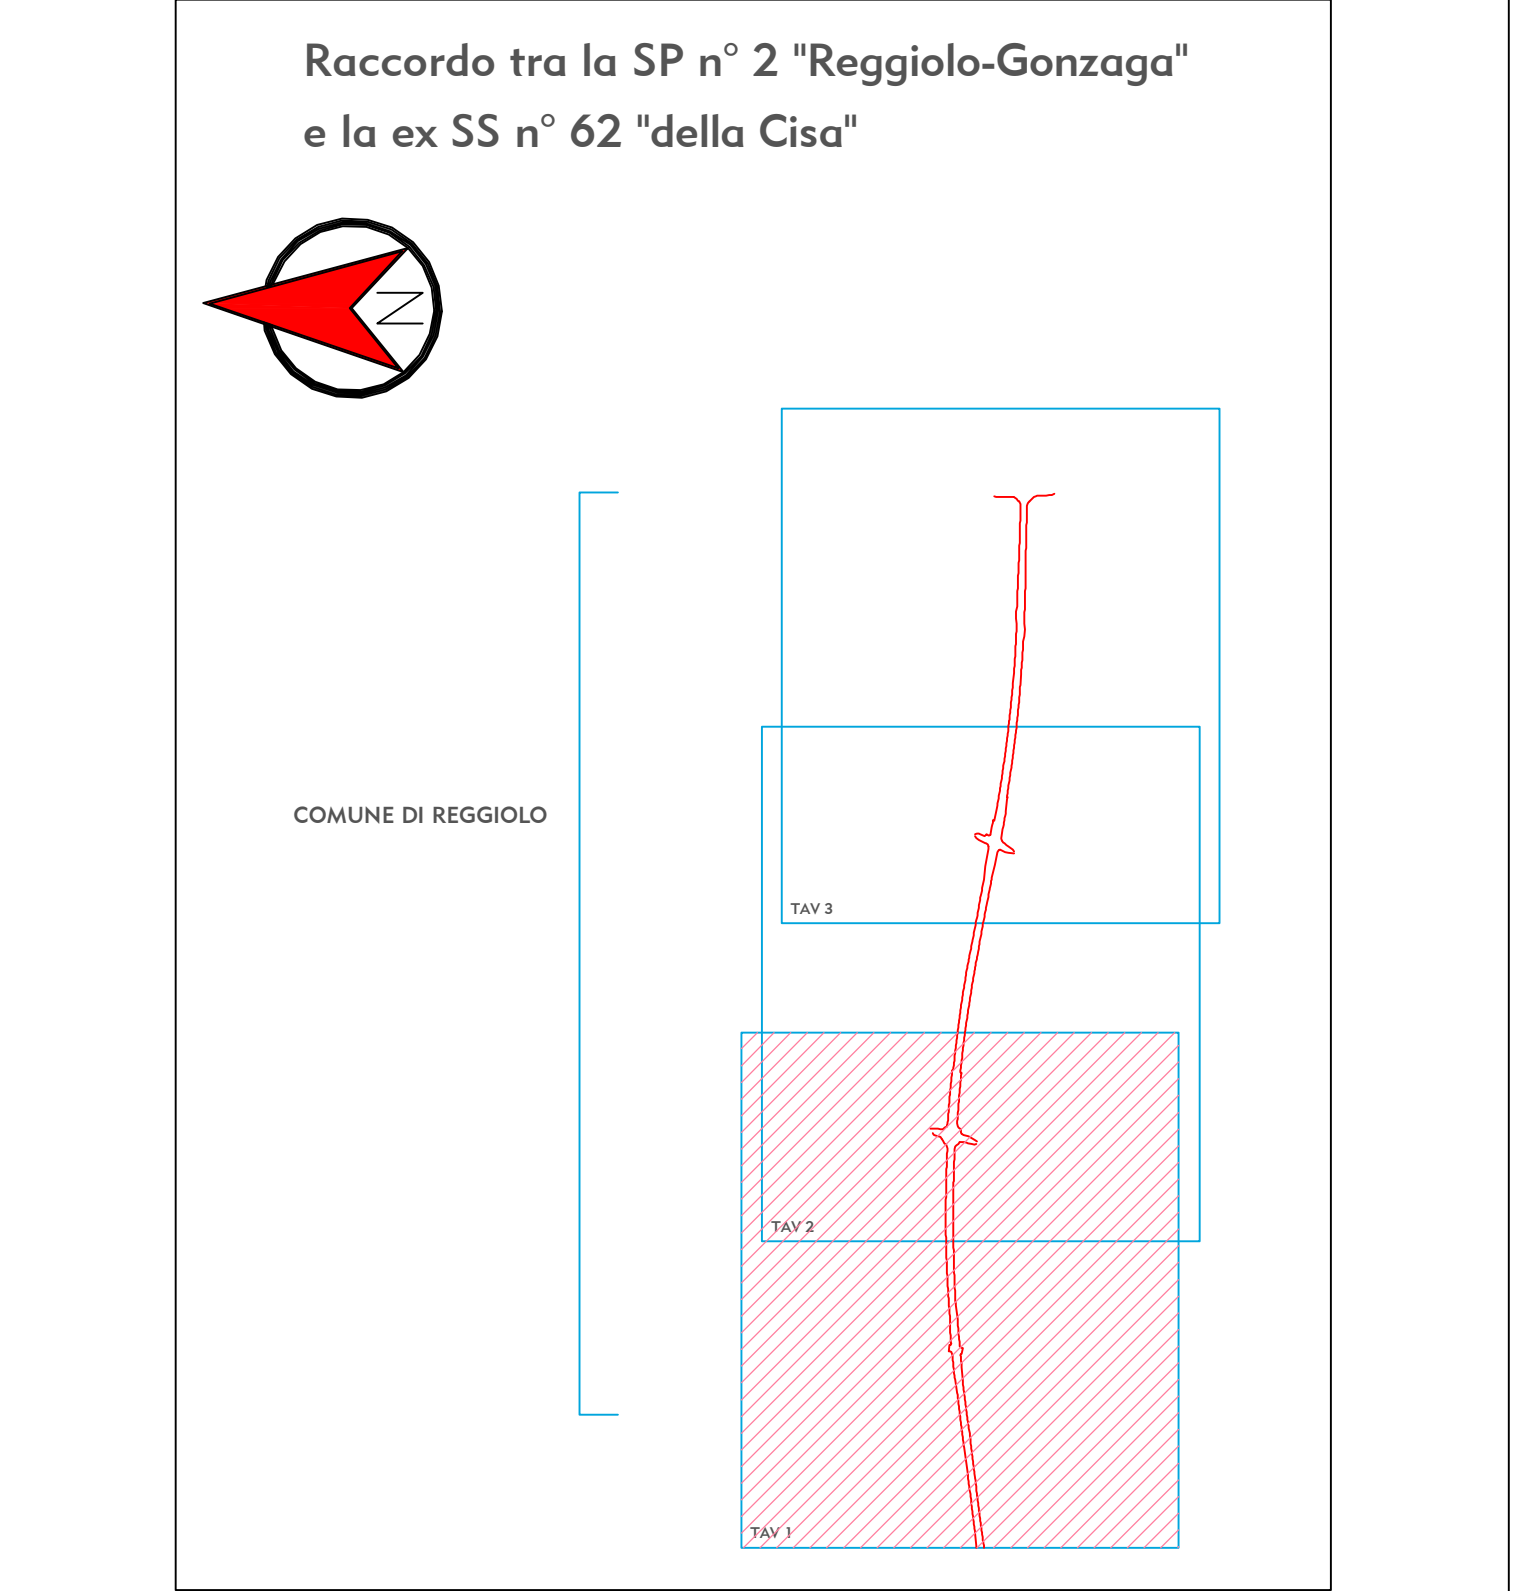

IL CONCEDENTE  
Regione Emilia-Romagna

IL CONCESSIONARIO  
ARC ASSOCIATA CISPADANA

**AUTOSTRADA REGIONALE CISPADANA DAL CASELLO DI REGGIOLO-ROLO SULLA A22 AL CASELLO DI FERRARA SULLA A13**  
CODICE C.U.P. E8180800060009

**PROGETTO DEFINITIVO**

**VIABILITA' DI ADDUZIONE AL SISTEMA AUTOSTRADALE - D03 (EX 2RE) CISPADANA TRA LA SP N°2 "REGGIOLO-GONZAGA" E LA EX N°62 "DELLA CISA"**

ESPROPRI  
PIANO PARTICELLARE ED ELENCO DITTE  
PIANO PARTICELLARE DI ESPROPRIO-COMUNE DI REGGIOLO (RE) Tav. 1/3

IL PROGETTISTA  
Tambaro Dott. Francesco

RESPONSABILE INTEGRAZIONE PRESTAZIONI SPECIALISTICHE  
Ing. Emilio Sala

IL CONCESSIONARIO  
Amministratore Delegato  
L. MASCIONE  
Coordinatore Progettista

REV. DATA DESCRIZIONE  
A 17.04.2012 EMISSIONE

IDENTIFICAZIONE ELABORATO  
70212A PD 0 003 0 ES 00 10 A

DATA MAGGIO 2012  
SCALA 1/2000