





**AVVERTENZE**

- 1-La scala è di 1:2000.
- 2-Le linee nere grosse indicano i confini di proprietà.
- 3-Le linee nere sottili indicano i confini delle diverse particelle catastali.
- 4-I colori ed il relativo titolo sono riportati nell'unità legenda.
- 5-I diversi fondi soggetti ad espropriazione sono contraddistinti ed identificati mediante i numeri grossi cerchiati, progressivi inseriti nei PIANI PARTICELLARI. I numeri piccoli nelle diverse particelle sono i numeri di mappa.
- 6-Con le nuove opere segnate nel PIANO si intende prevedere al dispetto dell'art. 225 della vigente Legge sui Lavori Pubblici del 2001.1865 n.2248, per quanto riguarda la continuità delle strade, dei torrenti ecc.

**COLORAZIONI DEI PIANI PARCELLARI**

	VERDE SCURO-da osservare per linee fibre ottiche TELECOM-larghezza m. 6		FIUSA-da osservare per fogliatura-larghezza m. 4
	MAGENTA-da osservare per linee TELECOM aereo-larghezza m. 3		ROSA CARMINO-aree da espropriare per sede autostrada e sue pertinenze
	SEPPIA-da osservare per linee elettrico ENEL BT/MT-larghezza m. 6		BLU-da osservare per acquedotto-larghezza m. 4
	VERDE CHIARO-da osservare per gasdotti medie e basse pressioni-larghezza m. 10		MARRONE-da osservare per linee elettrico TENSA e RT-larghezza m. 42

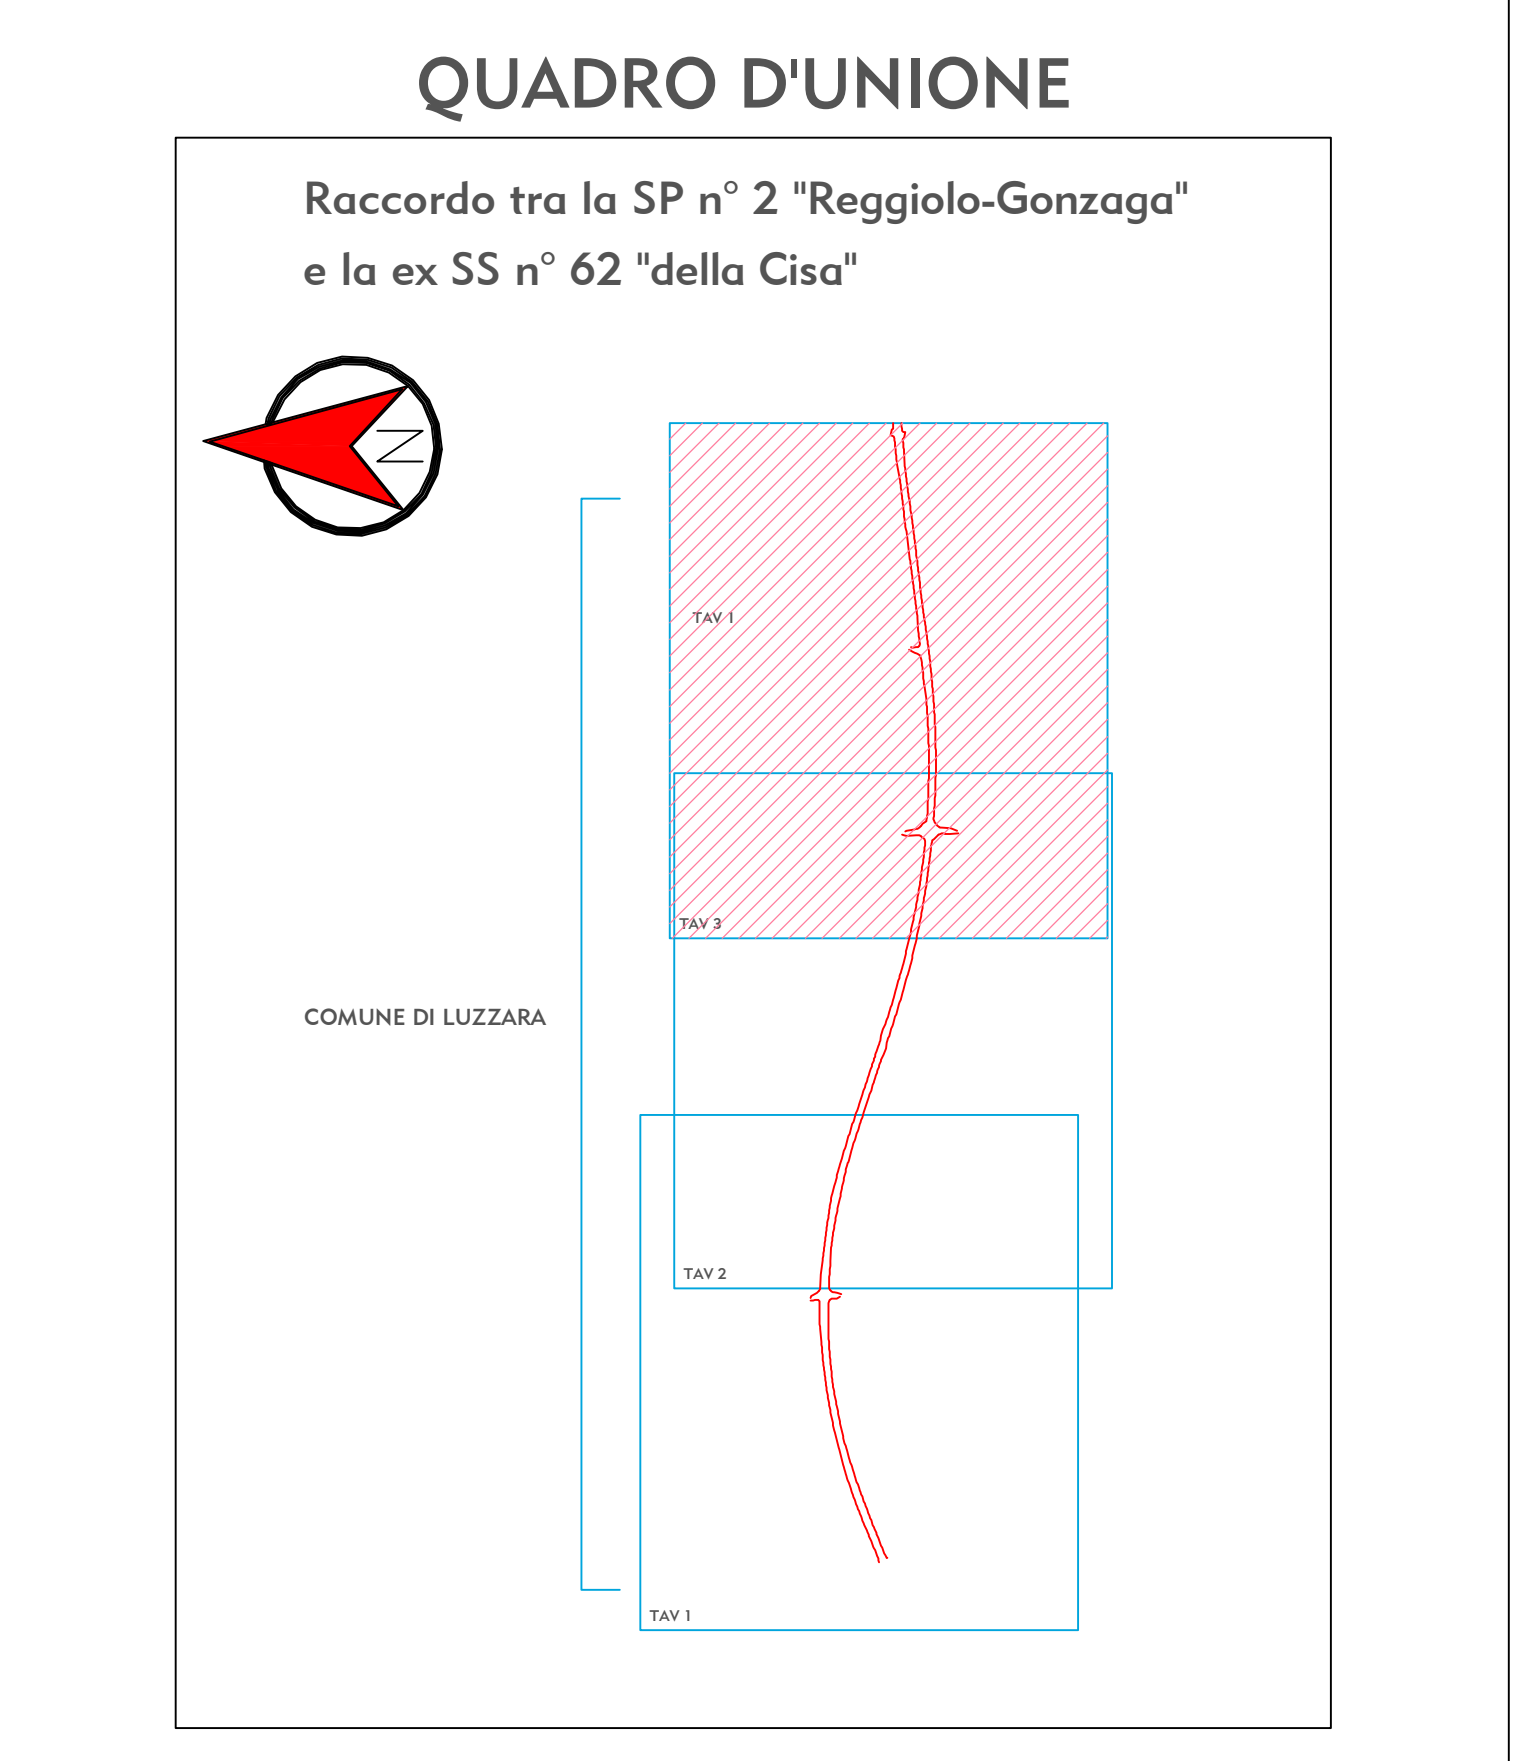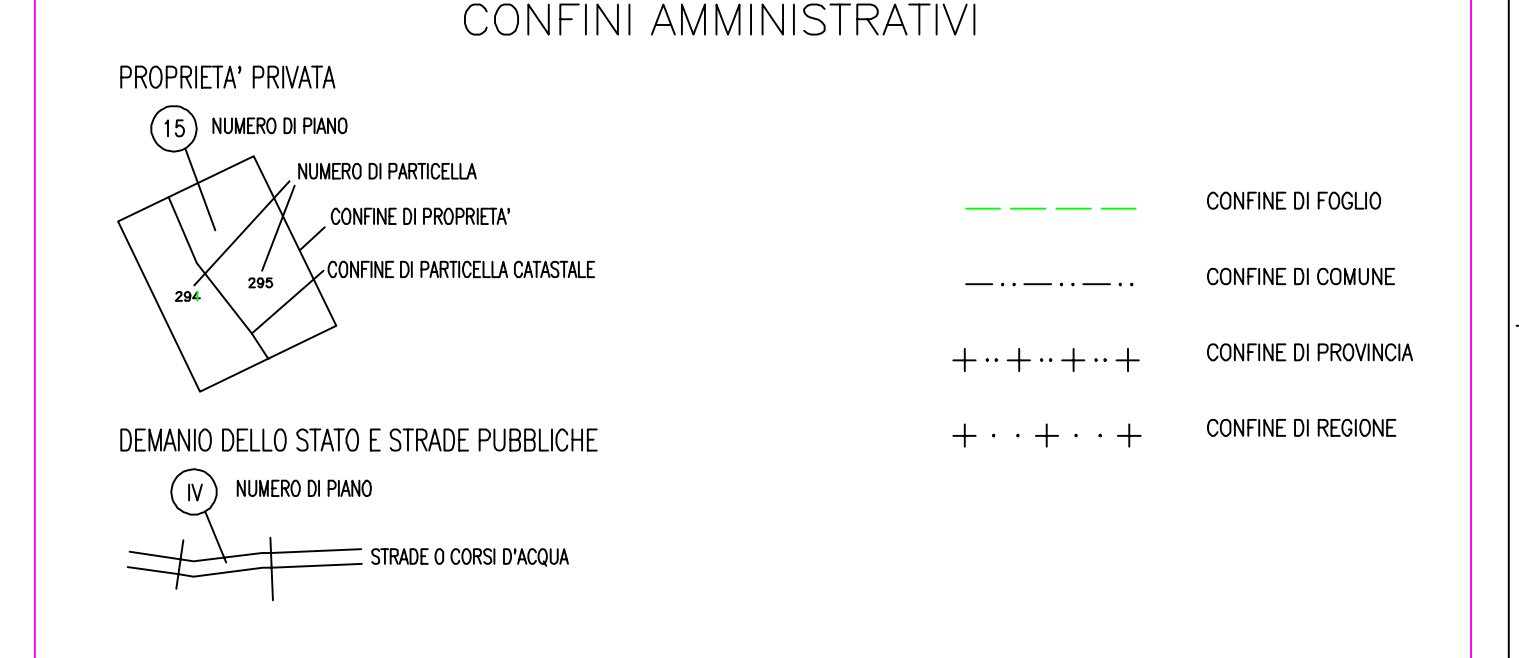

IL CONCEDENTE: Regione Emilia-Romagna

IL CONCESSIONARIO: ARC AUTOSTRADA CISPADANA

**AUTOSTRADA REGIONALE CISPADANA DAL CASELLO DI REGGIOLO-ROLO SULLA A22 AL CASELLO DI FERRARA SUD SULLA A13**  
CODICE C.U.P. E8180800060009

**PROGETTO DEFINITIVO**

**VIABILITA' DI ADDUZIONE AL SISTEMA AUTOSTRADALE - D03 (EX 2RE) CISPADANA TRA LA SP N°2 "REGGIOLO-GONZAGA" E LA EX N°62 "DELLA CISA"**

ESPROPRI  
PIANO PARTICELLARE ED ELENCO DITTE  
PIANO PARTICELLARE PER INTERFERENZE - COMUNE DI LUZZARA (RE) TAV. 3/3

IL PROGETTISTA: Tamburro Dott. Francesco

RESPONSABILE INTEGRAZIONE PRESTAZIONI SPECIALISTICHE: Ing. Emilio Sola

IL CONCESSIONARIO: Azienda Regionale Caspade S.p.A. L. Maresca G. Maresca

G  
 F  
 E  
 D  
 C  
 B  
 A

DATA: 17/04/2012  
 EMISSIONE  
 DESCRIZIONE: REGGIOLO  
 CONTROLLO: APPROVAZIONE  
 Ing. E. Sola  
 Dott. F. Tamburro  
 Ing. E. Sola

IDENTIFICAZIONE ELABORATO: 7032 PD 0 003 00003 0 ES 00 0 A  
 DATA: 17/04/2012  
 DESCRIZIONE: REGGIOLO  
 CONTROLLO: APPROVAZIONE  
 Ing. E. Sola  
 Dott. F. Tamburro  
 Ing. E. Sola

SCALE: 1/2000