

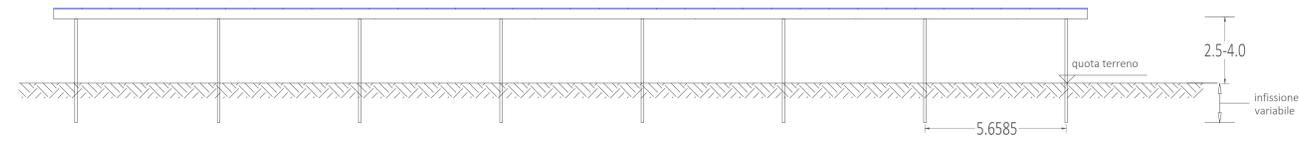


STRUTTURA DA 36 MODULI (DISPOSTI SU DUE FILE)

Prospetto tracker con inclinazione a 0°
scala 1:100

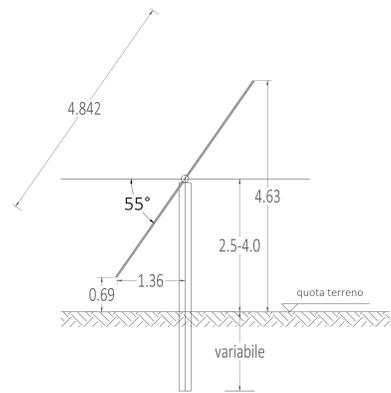


Pianta tracker con inclinazione a 0°
scala 1:100



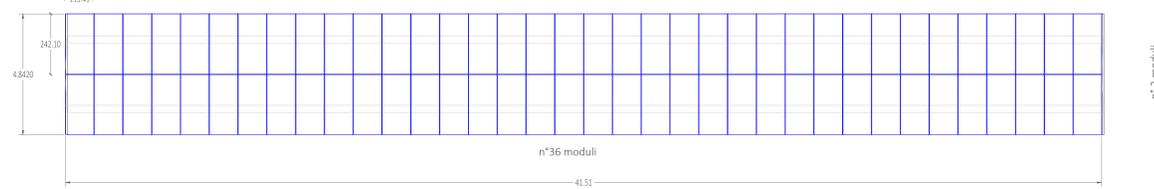


STRUTTURA DA 24 MODULI (DISPOSTI SU DUE FILE)

Prospetto tracker con inclinazione a 0°
scala 1:100

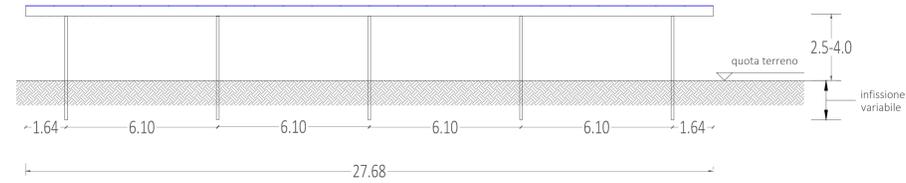

Pianta tracker con inclinazione a 0°
scala 1:100

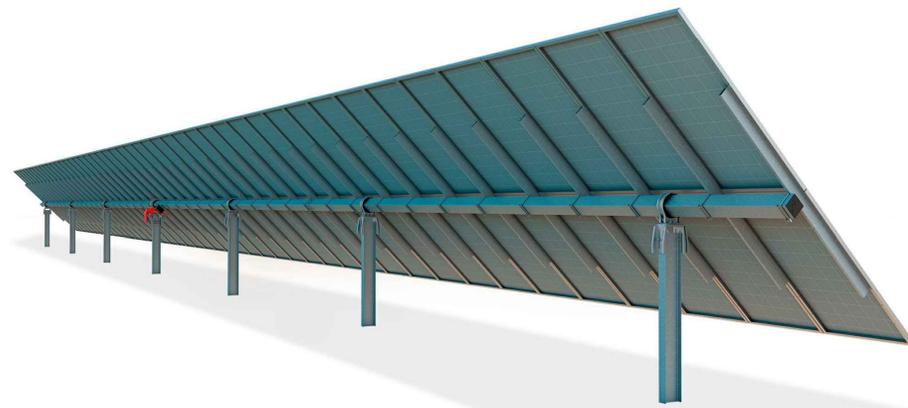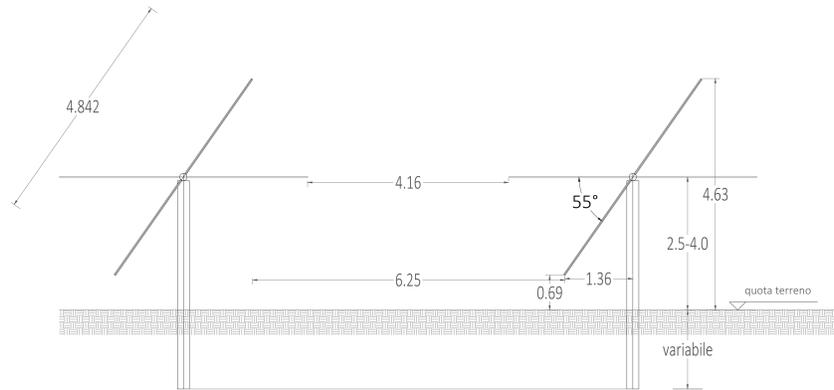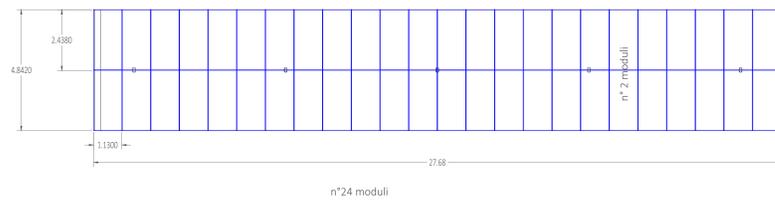

LEGENDA

REGIONE SICILIA
PROVINCE DI ENNA E CATANIA
COMUNI DI ASSORO, RADDUSA E RAMACCA

AGRIVOLTAICO "ASSORO"

CODICE PROCEDURA MTE: ID 8034

REVISIONI	DATA	DESCRIZIONE	ELABORATO	VERIFICATO	APPROVATO
01	30/09/2022	ADEGUAMENTO A RICHIESTA INTEGRAZIONI CTVA 5406/22	D'Angelo	Chiodo	Chiodo
02	10/12/2021	PRIMA EMISSIONE ELABORATO	D'Angelo	Chiodo	Chiodo
03		REDAZIONE	D'Angelo	Chiodo	Chiodo

FRI-ELSOLAR
Piazza del Grano, 3 - 39100 Bolzano (BZ)
Tel. +39 0471 242120 - Fax +39 0471 242121 - Email: fri-elsolar@legalmail.it

PROGETTO DEFINITIVO
PIANTE, SEZIONI E PARTICOLARI STRUTTURE DI SUPPORTO E FONDAZIONI MODULI FOTOVOLTAICI