
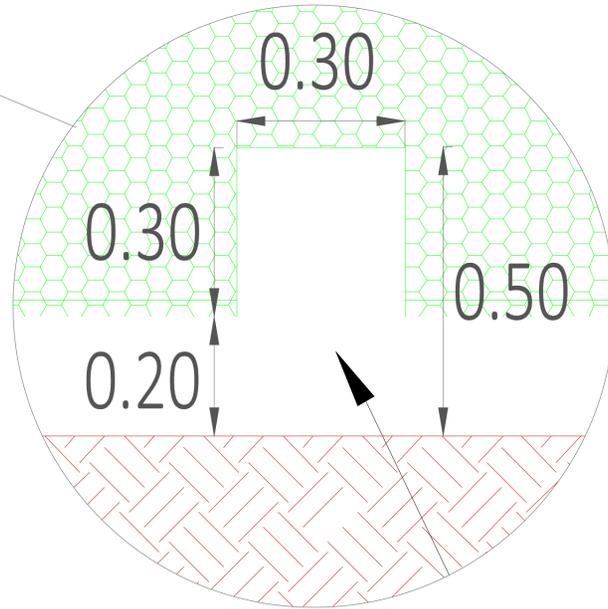
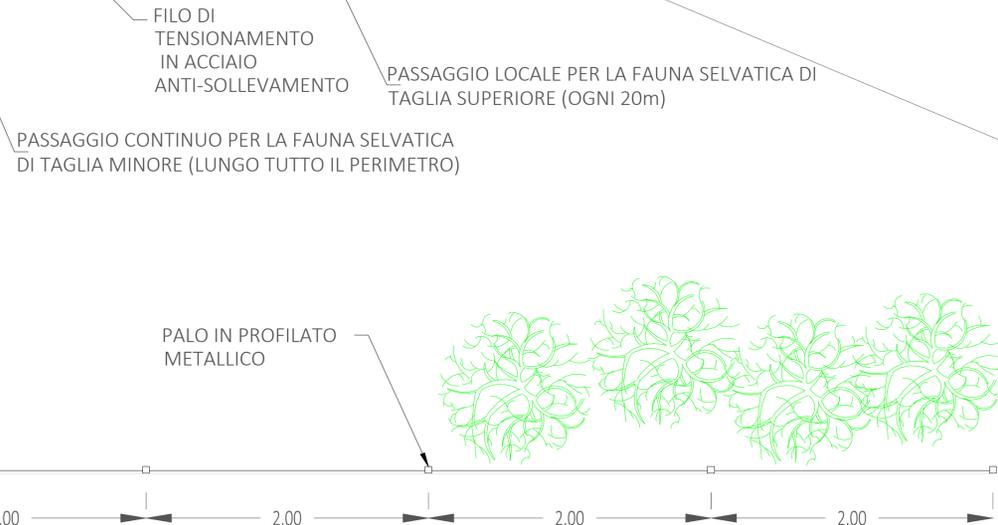
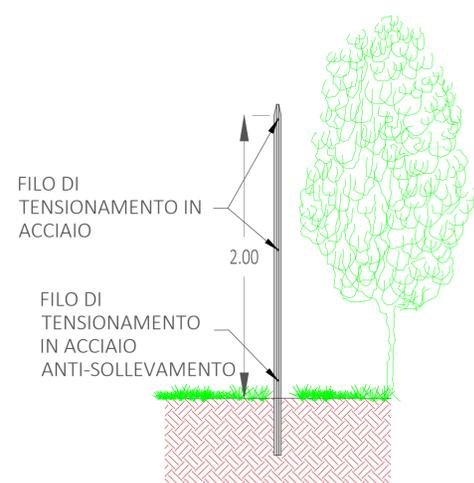


RECINZIONE PERIMETRALE SEZIONE LONGITUDINALE

SCALA 1:25

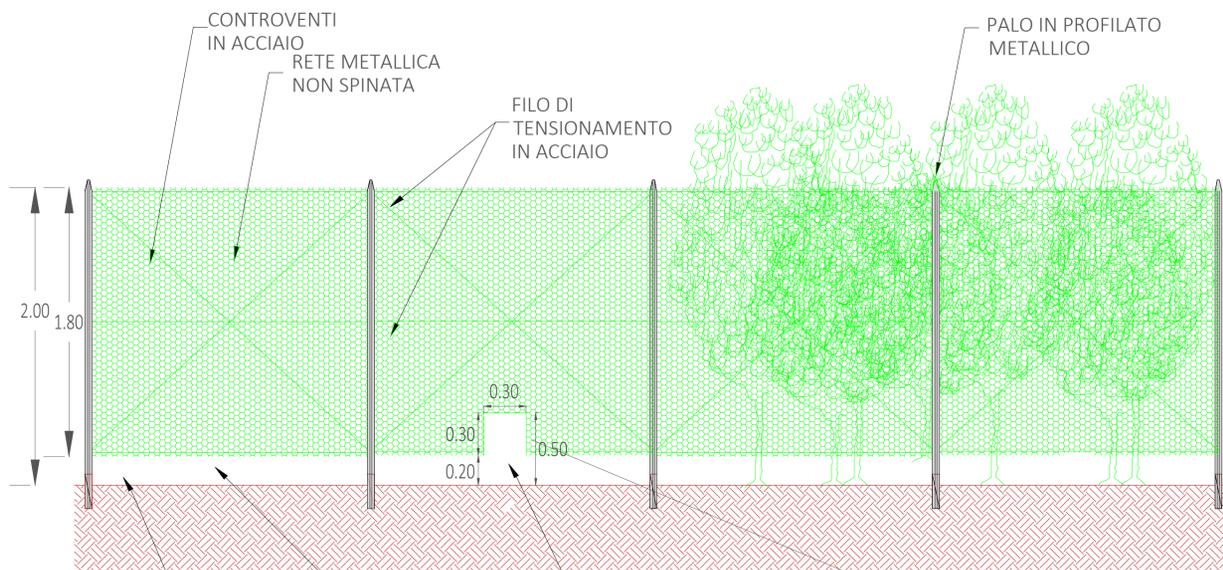

13 LEGENDA 14 15 16

REGIONE SICILIA
PROVINCE DI ENNA E CATANIA
COMUNI DI ASSORO, RADDUSA E RAMACCA



AGRIVOLTAICO "ASSORO"

REVISIONI

REV	DATA	DESCRIZIONE	REDATTO	VERIFICATO	APPROVATO
01	30/09/2022	ADEGUAMENTO A RICHIESTA INTEGRAZIONI CTVA 5406/22	Dario D'Angelo	Claudio Rizzo	Claudio Rizzo
00	29/12/2020	PRIMA EMISSIONE ELABORATO	Dario D'Angelo	Claudio Rizzo	Claudio Rizzo

PROGETTO: FRI-EL SOLAR S.r.l.
Piazza del Grano 3 - 39100 Bolzano (BZ) P.IVA 0202390380 - 39 0471324210 - fri-elsolar@legalmail.it

PROGETTO: ENVIAB S.r.l.s. - C.F./P.IVA 02920050842
Via Smeraldo n. 39 - 92016 RIBERA (AG) 0923 096280 - enviab@pec.it - www.enviab.it

PROGETTO: IMPPIANTO AGRIVOLTAICO "ASSORO" - PROGETTO PER LA REALIZZAZIONE DI UN IMPIANTO AGRIVOLTAICO DELLA POTENZA DI 38.27 MWp (30 MW IN IMMISSIONE) CON SISTEMA DI ACCUMULO DA 10.00 MW E RELATIVE OPERE DI CONNESSIONE ALLA RTN RICADENTE NEI COMUNI DI ASSORO, RADDUSA E RAMACCA

PROGETTO DEFINITIVO
3 - GENERATORE FOTOVOLTAICO
RECINZIONE: PARTICOLARI COSTRUTTIVI