



**PLANIMETRIA**  
SCALA 1:200




**SEZIONE CAVALCAVIA VIABILITÀ SEC 01**  
IN ASSE APPOGGI LATO GALLERIA  
scala 1:50

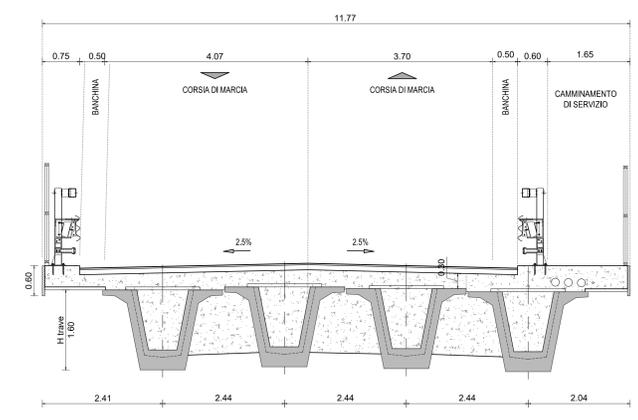


**SEZIONE TIPO CAVALCAVIA**  
VIABILITÀ SEC 01  
scala 1:50

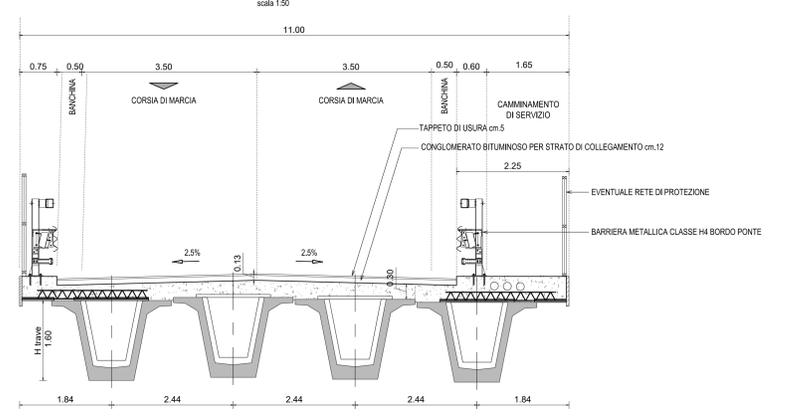

Opera	Lmin palo	N. Pali
CV01	[m]	[pure]
SP1	20	10
Muri	-	-

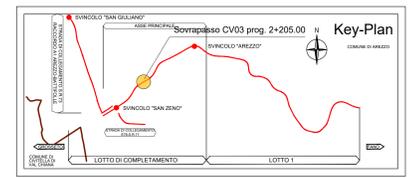

**PROSPETTO VISTA LONGITUDINALE**  
VIABILITÀ SEC 01  
scala 1:100

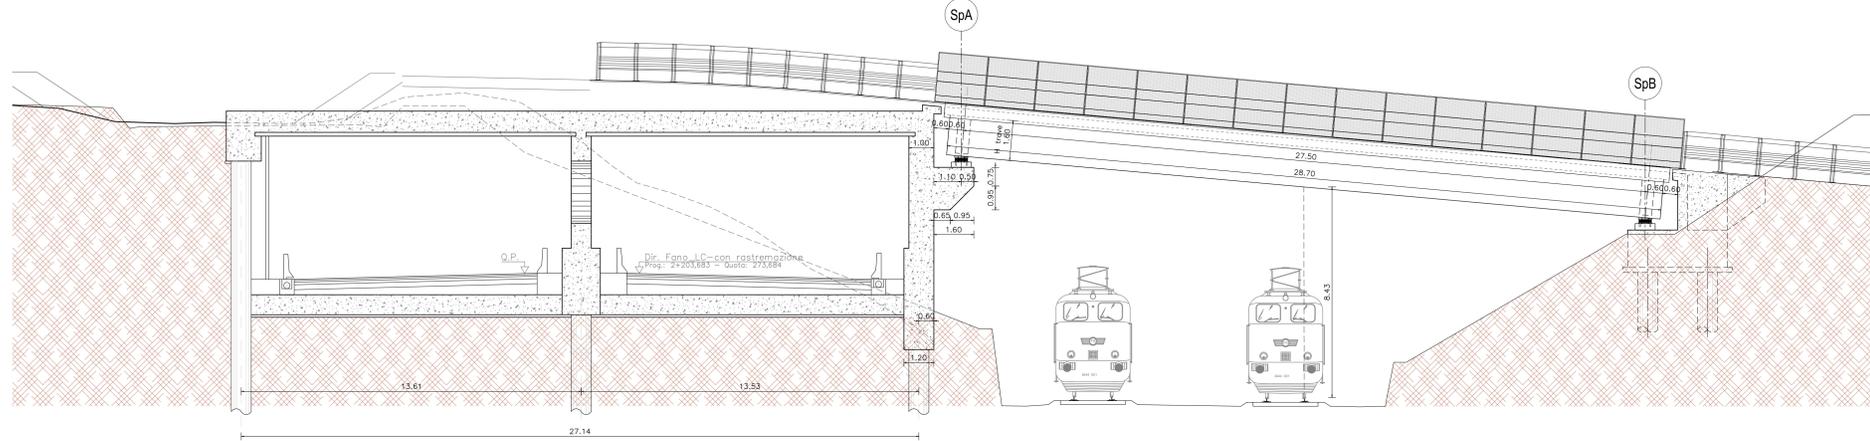

**Sanas**  
GRUPPO FS ITALIANE

Direzione Progettazione e Realizzazione Lavori

**E78 GROSSETO - FANO**  
Tratto Nodo di Arezzo – Selci – Lama (E45) –  
Palazzo del Pero – Completamento

**PROGETTO DEFINITIVO**

FI 509

**ARIAS - DIREZIONE PROGETTAZIONE E REALIZZAZIONE LAVORI**

<p><b>IL GEOLOGO</b></p> <p>Dot. Gian. Marco Leonardi Ordine dei geologi della Regione Lazio n. 1541</p> <p><b>COORDINATORE PER LA SICUREZZA IN FASE DI PROGETTAZIONE</b></p> <p>Arch. Santo Salvatore Vermiglio Ordine Architetti Provincia di Reggio Calabria n. 1270</p> <p><b>VISTO IN RESP. DEL PROCEDIMENTO</b></p> <p>Ing. Francesco Piani</p> <p><b>VISTO IN RESP. DEL PROGETTO</b></p> <p>Arch. Pinaff. Marco Calzavara</p>	<p><b>I PROGETTISTI SPECIALISTICI</b></p> <p>Ing. Ambrogio Signorelli Ordine Ingegneri Provincia di Roma n. 435111</p> <p>Ing. Moreno Paoletti Ordine Ingegneri Provincia di Perugia n. 289371</p> <p>Ing. Matteo Geronzi Ordine Ingegneri Provincia di Pordenone n. 11178</p> <p>Ing. Giuseppe Reale Ordine Ingegneri Provincia di Roma n. 20629</p>	<p><b>PROGETTAZIONE ATI (Mandatara)</b></p> <p><b>GPI INGEGNERIA</b> GESTIONE PROGETTI INGEGNERIA s.r.l.</p> <p>(Mandatara)</p> <p><b>cooprogetti</b></p> <p><b>engeko</b></p> <p>(Mandatara)</p> <p><b>IL PROGETTISTA RESPONSABILE DELL'INTEGRAZIONE DELLE SPECIALISTICHE (DPR/207/20 ART. 15 COMMA 2)</b></p> <p>Dot. Ing. GIORGIO GUIDUCCI Ordine Ingegneri Provincia di Roma n. 14035</p>
--	---	---

**OPERE D'ARTE MINORI – OPERE DI ATTRAVERSAMENTO**

Asse principale

Cavalcavia progr. 2 + 205,000

Piante, sezioni e prospetto

CODICE PROGETTO	NOME FILE	REVISIONE	SCALA
PROGETTO	P00CV01STRDIO1_A		
DIPAN259 D 21		A	varie
D			
C			
B			
A	Emissione	Maggio '22	Cassorini Bordugo Guiducci
REV.	DESCRIZIONE	DATA	REDAITTO VERIFICATO APPROVATO