


SEZIONE LONGITUDINALE C-C

SCALA 1:200

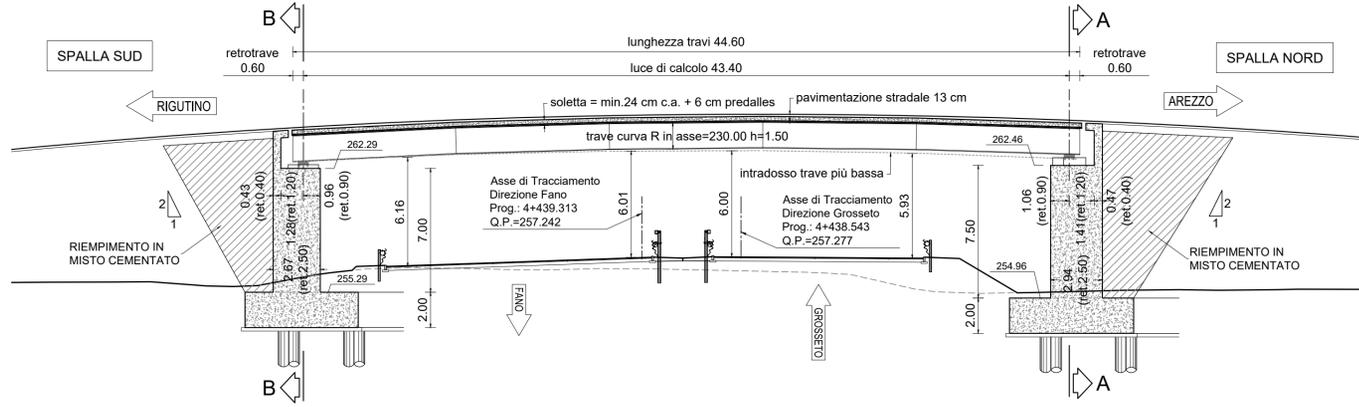


Opera	Lmin palo [m]	N.Pali [puro]
CV02	38	10
SP1	38	10
SP2	38	10
Muri	30	-





SPALLA NORD
SEZIONE A-A

SCALA 1:200

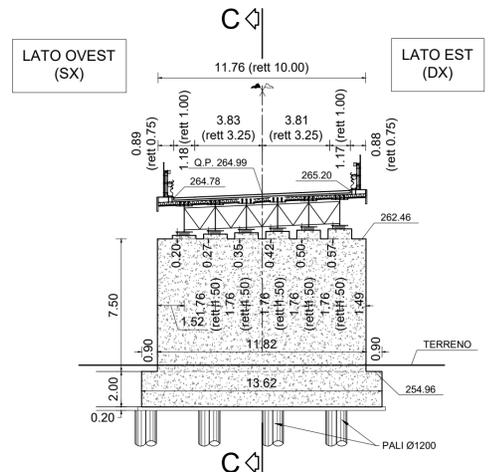

SPALLA SUD
SEZIONE B-B

SCALA 1:200

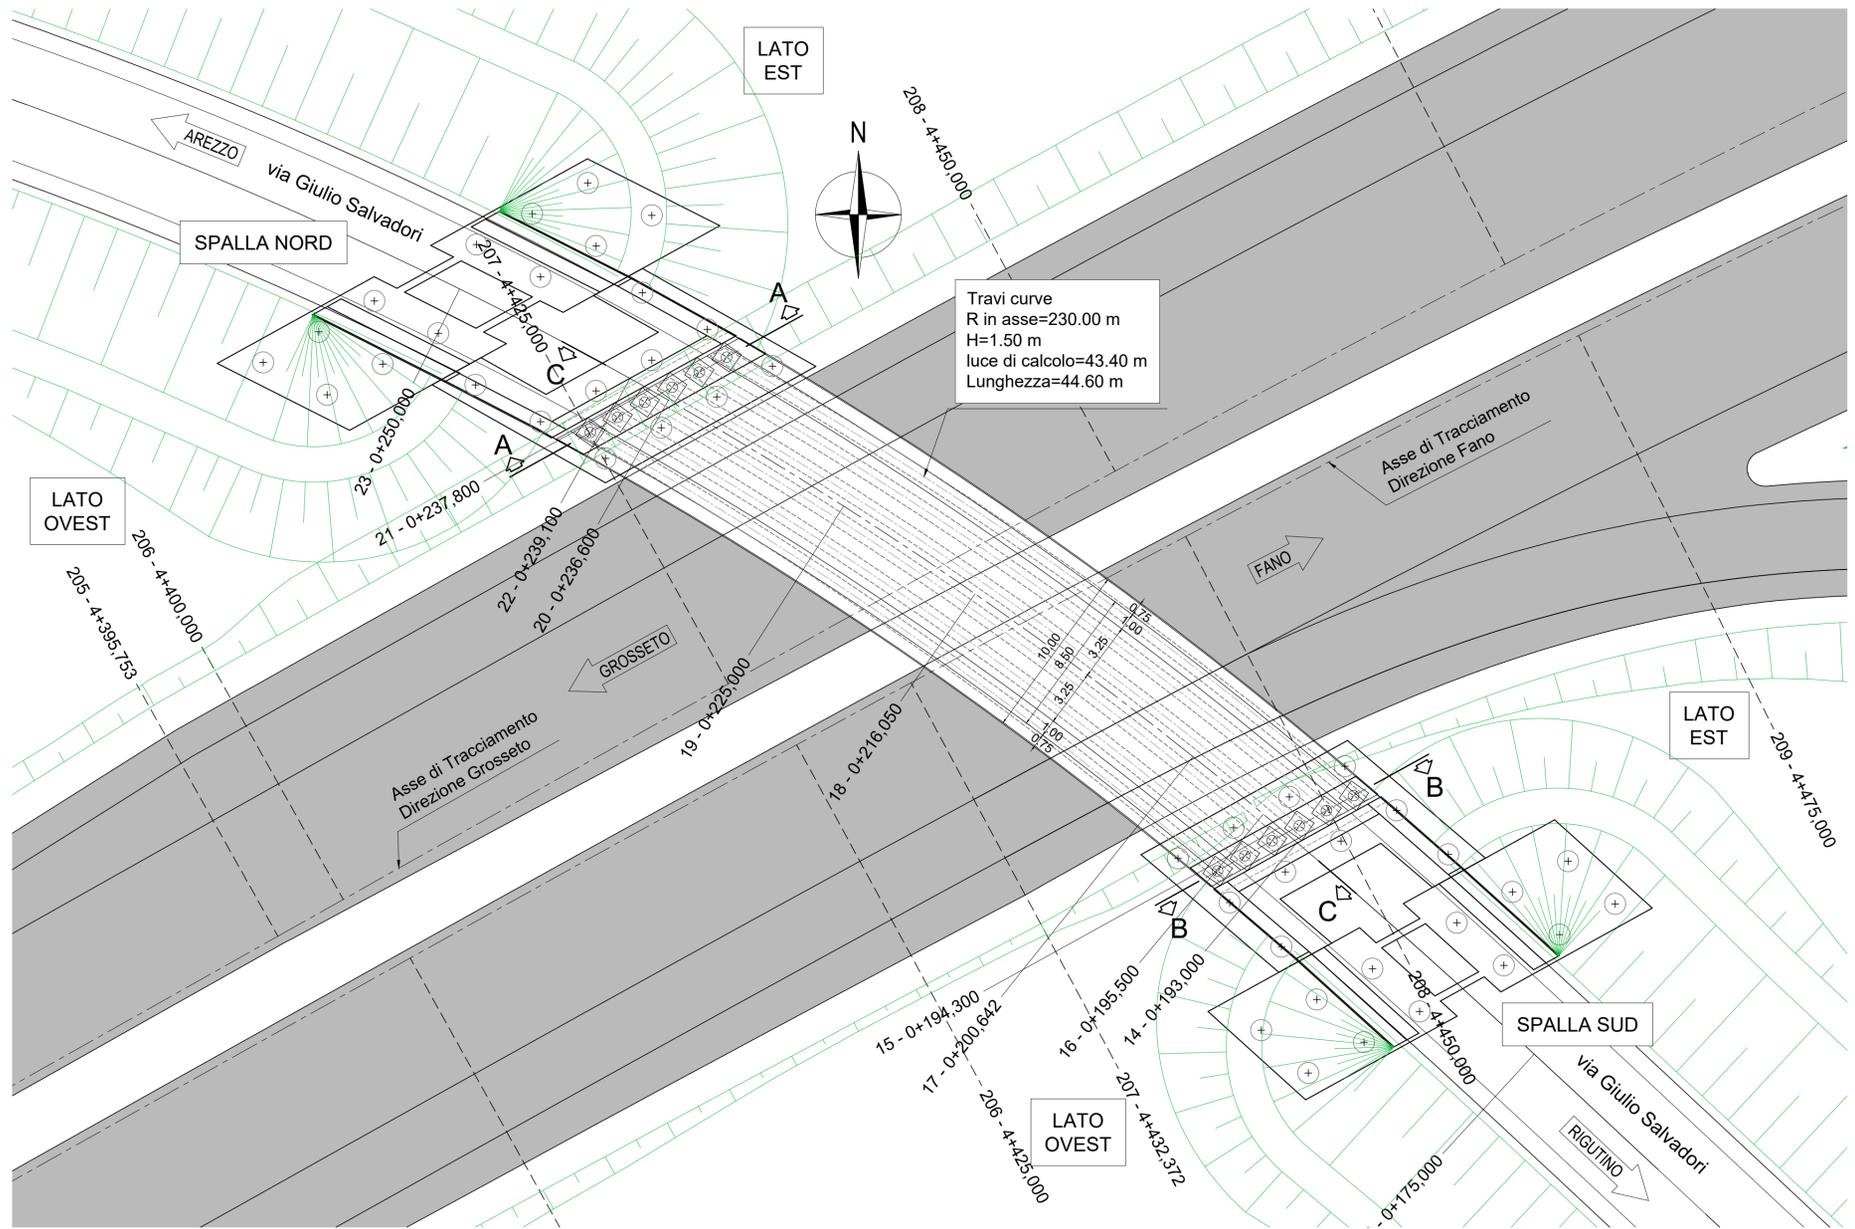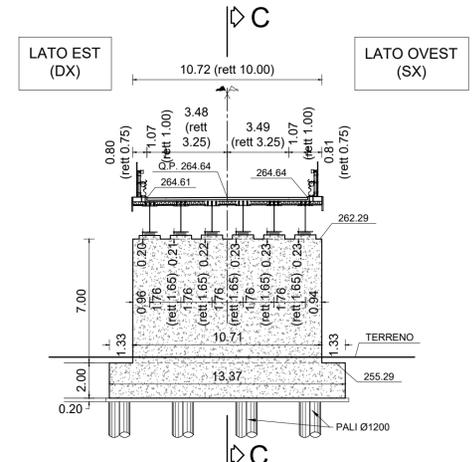



Direzione Progettazione e Realizzazione Lavori

E78 GROSSETO - FANO
Tratto Nodo di Arezzo – Selci – Lama (E45) –
Palazzo del Pero – Completamento

PROGETTO DEFINITIVO

FI 509

ANAS - DIREZIONE PROGETTAZIONE E REALIZZAZIONE LAVORI

<p>IL GEOLOGO</p> <p>Dott. Geol. Marco Leonardi Ordine dei geologi della Regione Lazio n. 1541</p> <p>COORDINATORE PER LA SICUREZZA IN FASE DI PROGETTAZIONE</p> <p>Arch. Santo Salvatore Vermiglio Ordine Architetti Provincia di Reggio Calabria n. 1270</p> <p>VISTO: IL RESP. DEL PROCEDIMENTO</p> <p>Ing. Francesco Pisani</p> <p>VISTO: IL RESP. DEL PROGETTO</p> <p>Arch. Pianif. Marco Calozza</p>	<p>I PROGETTISTI SPECIALISTICI</p> <p>Ing. Ambrogio Signorelli Ordine Ingegneri Provincia di Roma n. A35111</p> <p>Ing. Moreno Parfili Ordine Ingegneri Provincia di Perugia n. 26571</p> <p>Ing. Matteo Bordegnoni Ordine Ingegneri Provincia di Pordenone n. 1504</p> <p>Ing. Giuseppe Respa Ordine Ingegneri Provincia di Roma n. 20629</p>	<p>PROGETTAZIONE ATI (Mandataria)</p> <p>GP INGEGNERIA GESTIONE PROGETTI INGEGNERIA srl</p> <p>cooprogetti</p> <p>engeko</p> <p>AIM Studio di Architettura e Ingegneria Progettiva</p> <p>IL PROGETTISTA RESPONSABILE DELL'INTEGRAZIONE DELLE PRESTAZIONI SPECIALISTICHE (DPR207/10 ART 15 COMMA 2)</p> <p>Dott. Ing. GIORGIO GUIDUCCI Ordine Ingegneri Provincia di Roma n. 14035</p>
--	---	--

OPERE D'ARTE MINORI - OPERE DI ATTRAVERSAMENTO

Asse principale
 Cavalcavia progr. 4 + 441,562
 Piante, sezioni e prospetto

CODICE PROGETTO	NOME FILE	REVISIONE	SCALA
PROGETTO: DPAN259 D 21	P00CV02STRD101_A	A	varie
PROGETTO: DPAN259 D 21	CODICE ELAB. P00CV02STRD101		
D			
C			
B			
A	Emissione	Maggio '22	Cassarini Bordugo Guiducci
REV.	DESCRIZIONE	DATA	REDATTO VERIFICATO APPROVATO