



SVILUPPO LONGITUDINALE TRAVE

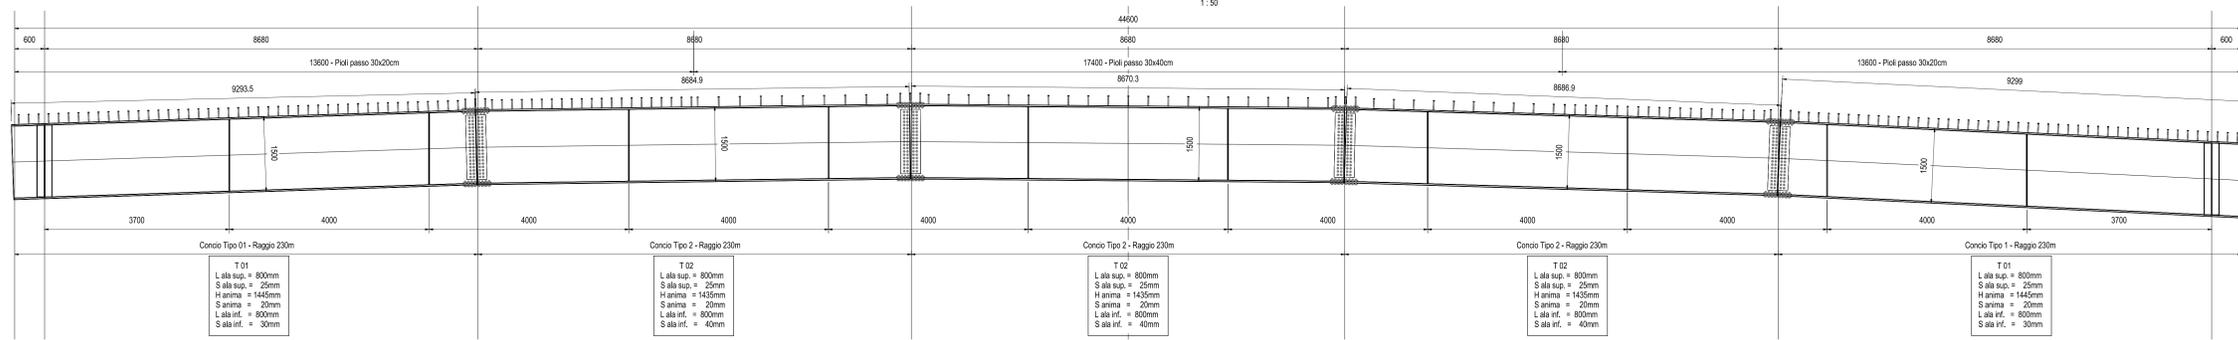


SCHEMA CONTROFRECCIA D'OFFICINA

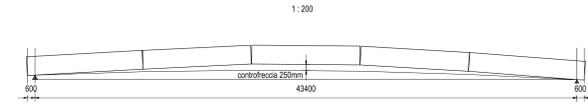


1/2 INFERIORE IMPALCATO

SCALA 1:50

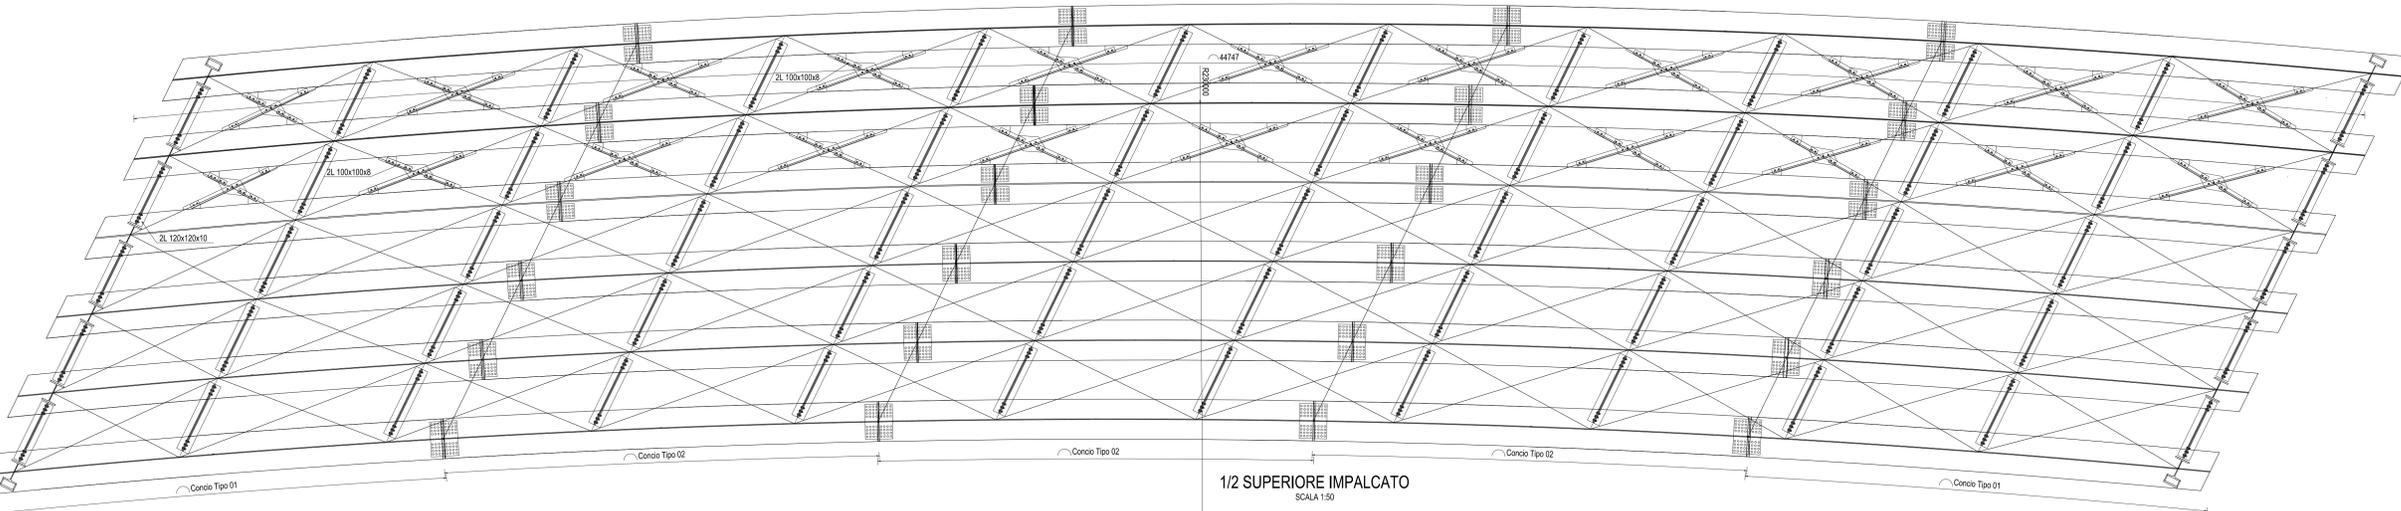


CUNEO SAGOMATO

SCALA 1:10

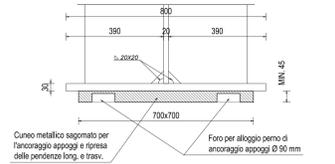

PREDALLE PREFABBRICATA

SCALA 1:10

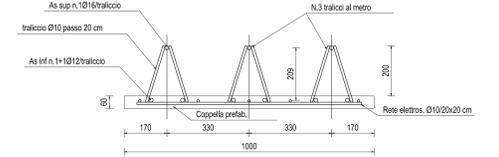


1/2 SUPERIORE IMPALCATO

SCALA 1:50




TRASVERSO TIPO APPOGGIO

1:20

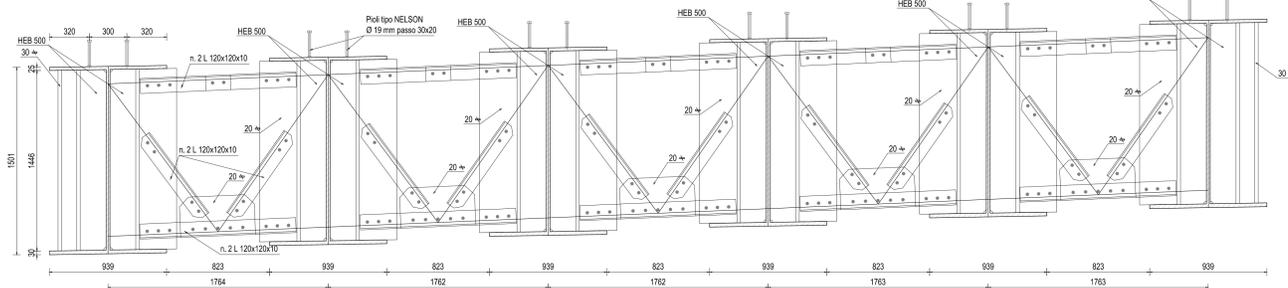


RINFORZO ALL'APPOGGIO

SCALA 1:10

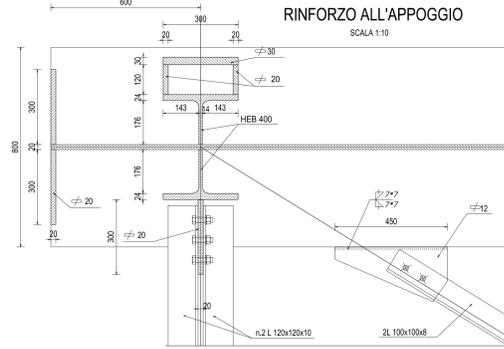


ANCORAGGIO CONTROVENTI

SCALA 1:10

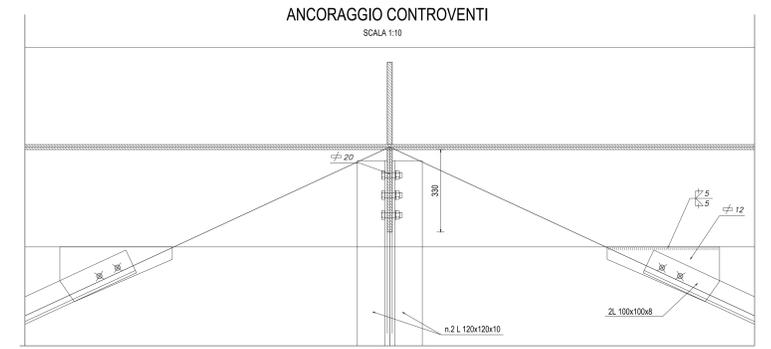


VISTA TRASVERSALE IMPALCATO

1:50

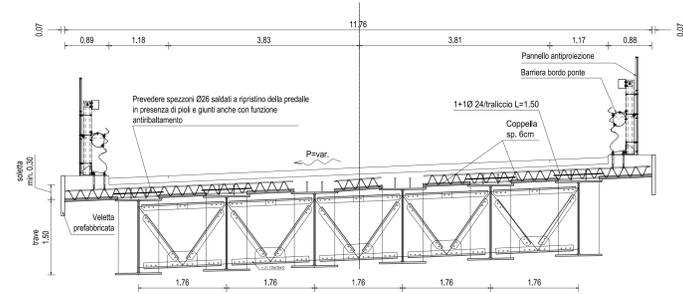


TRASVERSO TIPO CORRENTE

1:20

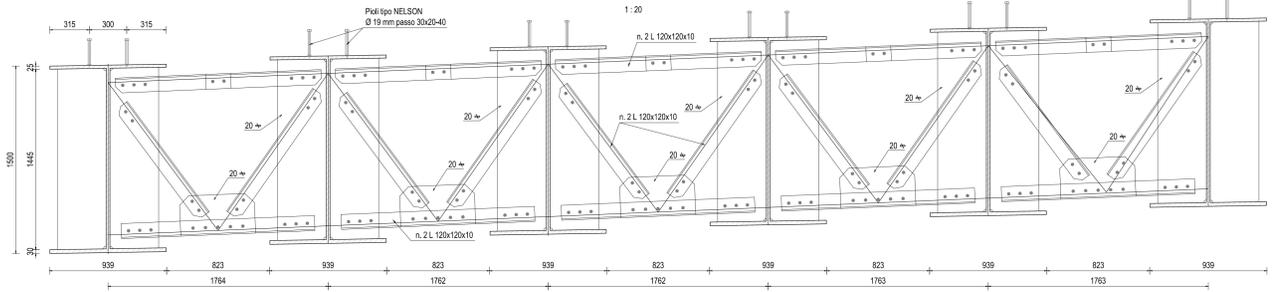


Giunzione bullonata

1:20

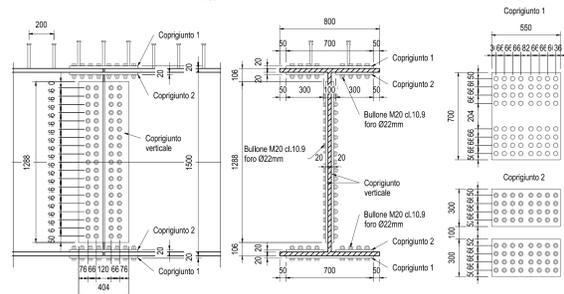


Trave - Concio tipo 1

1:20

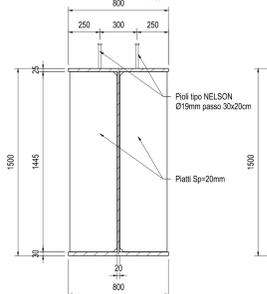


Trave - Concio tipo 2

1:20

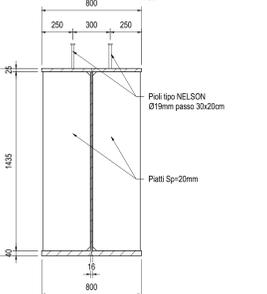

PREDALLE PREFABBRICATA

SCALA 1:10

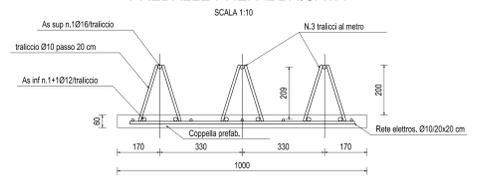

Sanas
GRUPPO FS ITALIANE
Direzione Progettazione e Realizzazione Lavori

E78 GROSSETO - FANO
Tratto Nodo di Arezzo - Selci - Lama (E45) -
Palazzo del Pero - Completamento

PROGETTO DEFINITIVO FI 509

ANAS - DIREZIONE PROGETTAZIONE E REALIZZAZIONE LAVORI

IL GEOLOGO Dott. Geol. Marco Leonardi Ordine dei geologi della Regione Lazio n. 1541 COORDINATORE PER LA SICUREZZA IN FASE DI PROGETTAZIONE Ing. Francesco Pisani	I PROGETTISTI SPECIALISTICI Ing. Ambrogio Signorelli Ordine Ingegneri Provincia di Roma n. A31111 Ing. Moreno Panfili Ordine Ingegneri Provincia di Perugia n. 20637 Ing. Matteo Coviello Ordine Ingegneri Provincia di Portofino n. 1170 Ing. Giuseppe Ruffo Ordine Ingegneri Provincia di Roma n. 20629	PROGETTAZIONE ATT. (Mandatante) GPI INGEGNERIA GESTIONE PROGETTI INGEGNERIA srl (Mandatante) cooprogetti engeko S.p.A. (Mandatante) IL PROGETTISTA RESPONSABILE DELL'INTEGRAZIONE DELLE PRESTAZIONI SPECIALISTICHE (DPR/20/10 ART. 15 COMMA 1) Dott. Geol. GIORGIO GUIDUCCI Ordine Ingegneri Provincia di Roma n. 14037
---	---	---

OPERE D'ARTE MINORI - OPERE DI ATTRAVERSAMENTO
Asse principale
Cavalcavia progr. 4 + 441,562
Impalcato

CODICE PROGETTO PROGETTO DIPAN259	LIV. PRO. ANNO D 21	NOME FILE P00CV02STRDI03_A	REVISIONE A	SCALA viva
D				
C				
B				
A	Emissione	Maggio '22	Casarini	Bordugo
REV.	DESCRIZIONE	DATA	REDATTO	VERIFICATO
				APPROVATO