



SEZIONE LONGITUDINALE IN ASSE IMPALCATO

SCALA 1:200

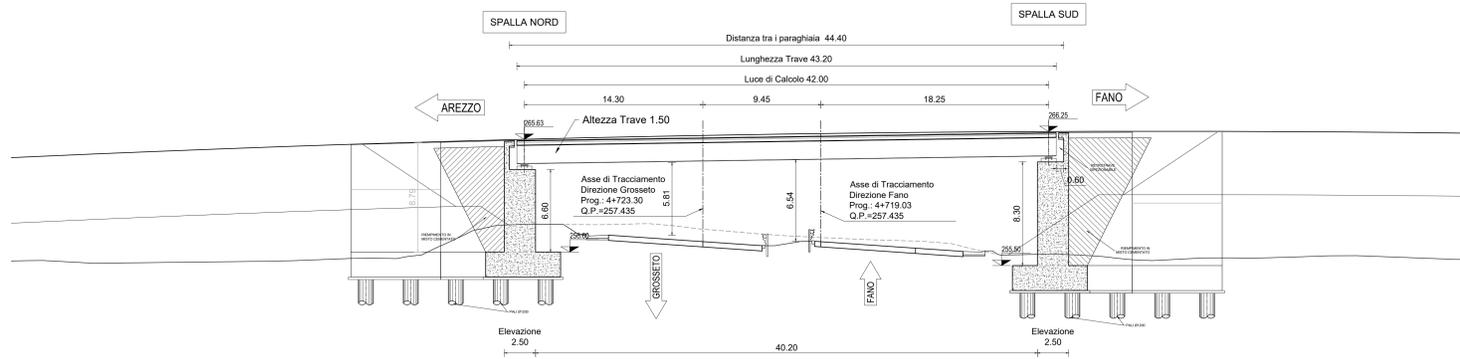


PLANIMETRIA

SCALA 1:200

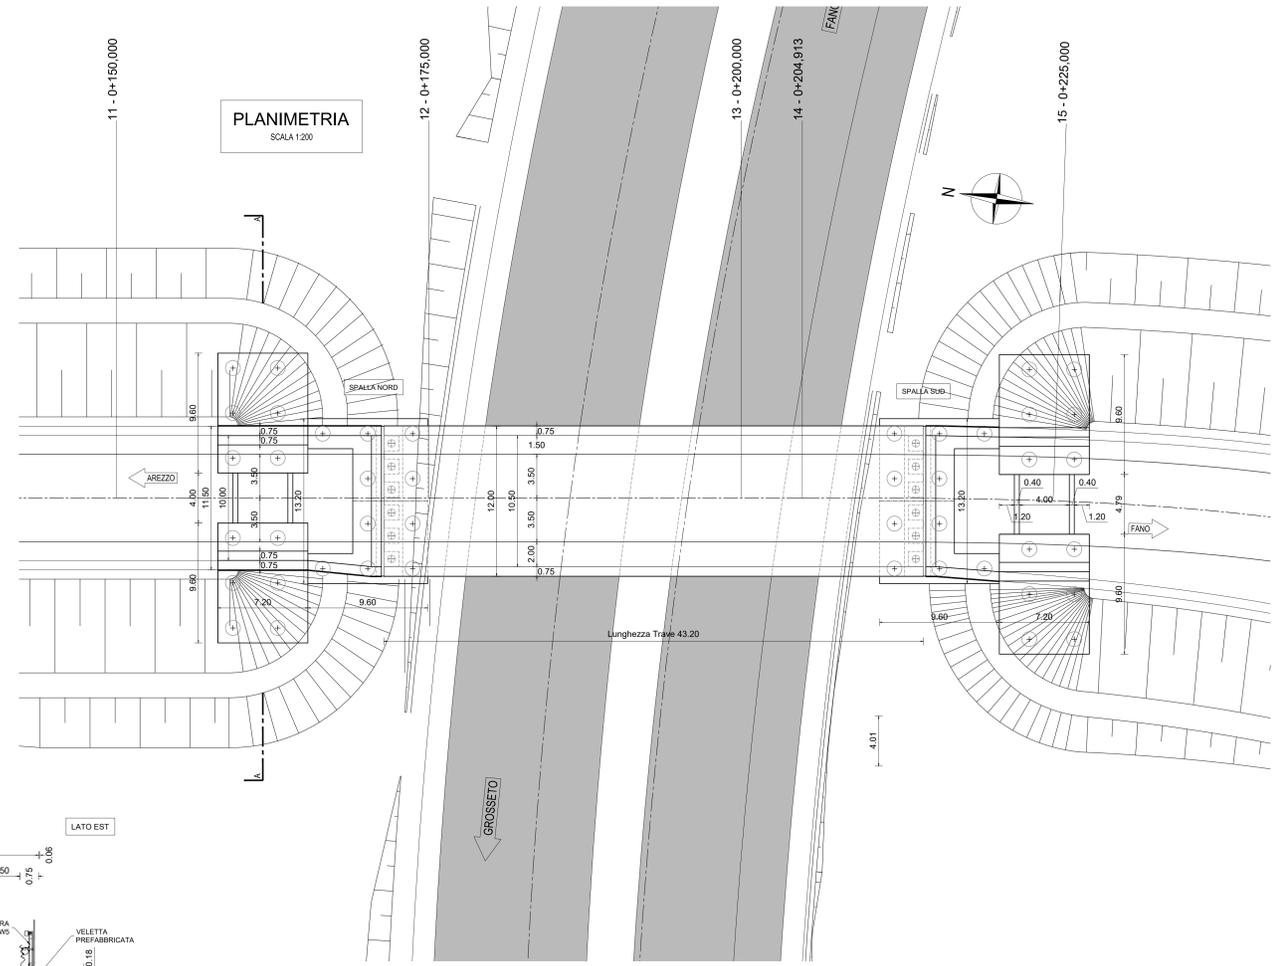


SEZIONE A-A

SCALA 1:100

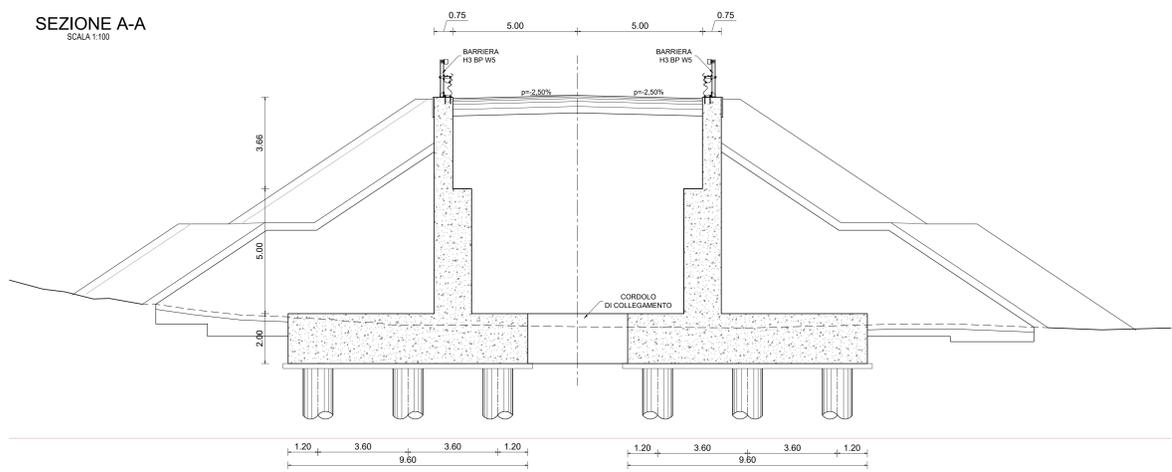


PROSPETTO FRONTALE

SCALA 1:100

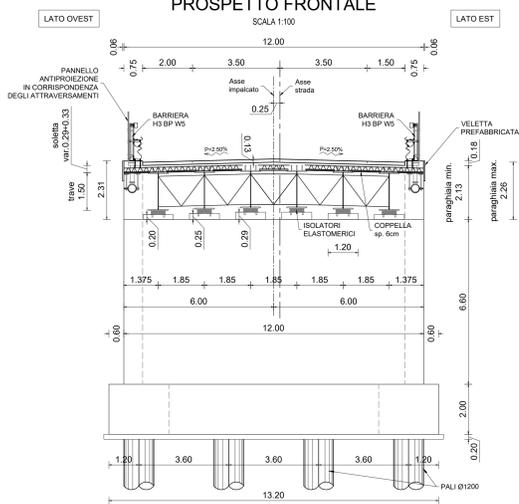

PROSPETTO LATERALE

SCALA 1:100

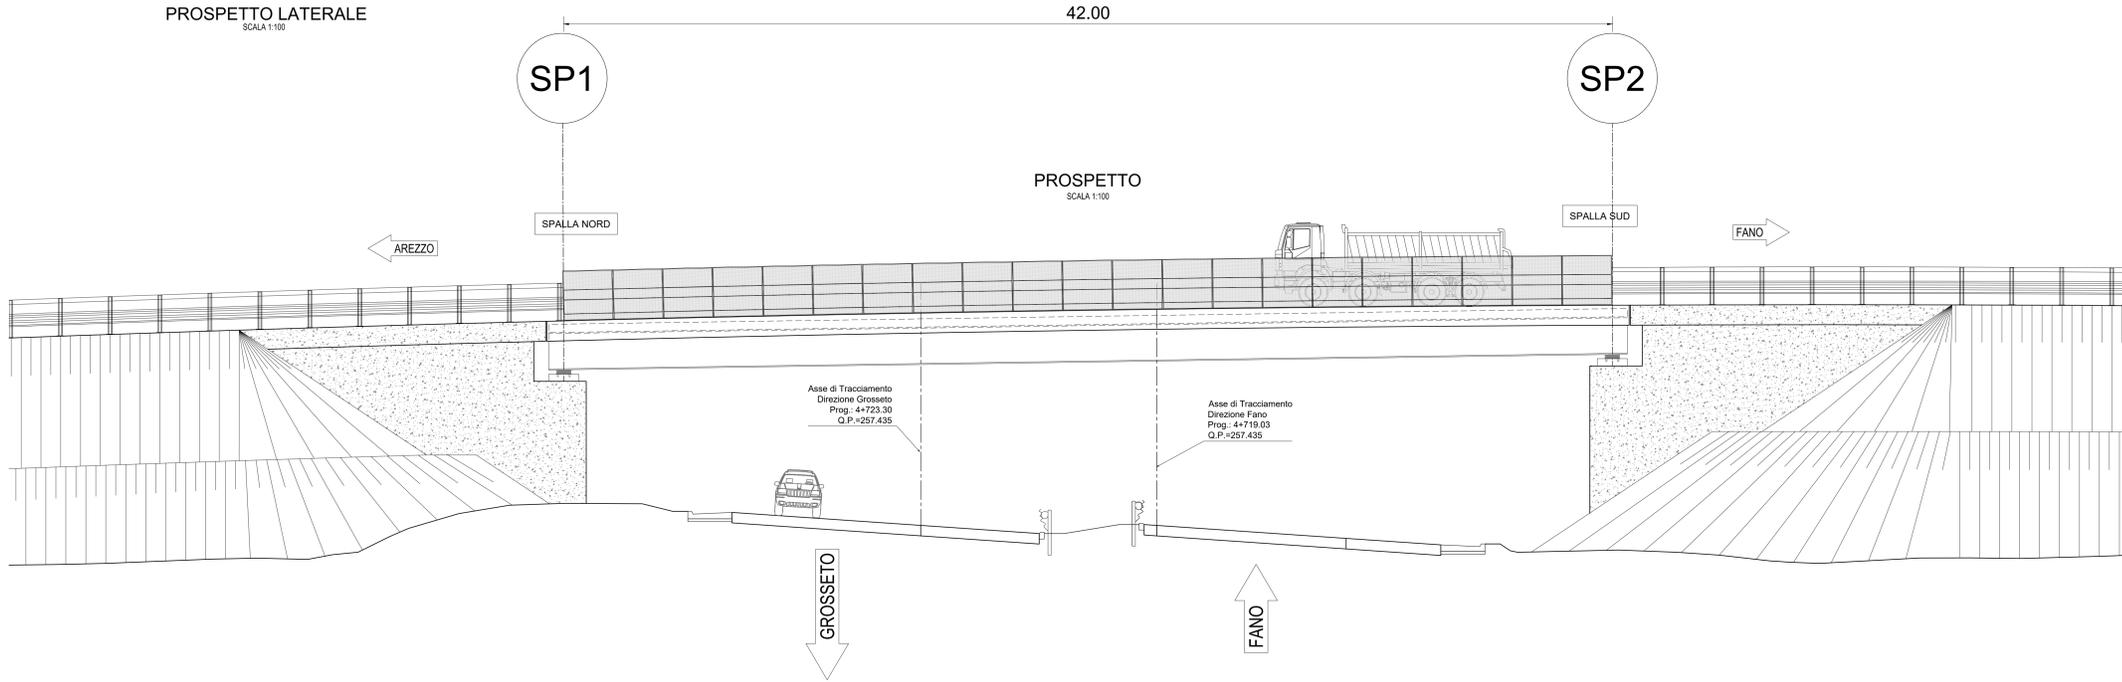

Opera	Lmin palo	N. Pali
CV03	48	10
SP1	48	10
SP2	48	10
Muri	38	-



Sanas
GRUPPO FS ITALIANE
Direzione Progettazione e Realizzazione Lavori

E78 GROSSETO - FANO
Tratto Nodo di Arezzo – Selci – Lama (E45) –
Palazzo del Pero – Completamento

PROGETTO DEFINITIVO FI 509

ANAS - DIREZIONE PROGETTAZIONE E REALIZZAZIONE LAVORI

<p>IL GEOLOGO</p> <p>Dott. Gian. Marco Leonardi Ordine dei geologi della Regione Lazio n. 1541</p> <p>COORDINATORE PER LA SICUREZZA IN FASE DI PROGETTAZIONE</p> <p>Arch. Santo Salvatore Vermiglio Ordine Architetti Provincia di Reggio Calabria n. 1270</p> <p>VISTO: IL RESP. DEL PROCEDIMENTO</p> <p>Ing. Francesco Piani</p>	<p>I PROGETTISTI SPECIALISTICI</p> <p>Ing. Ambrogio Signorelli Ordine Ingegneri Provincia di Roma n. 435111</p> <p>Ing. Moreno Paoletti Ordine Ingegneri Provincia di Perugia n. 28931</p> <p>Ing. Matteo Coviello Ordine Ingegneri Provincia di Potenza n. 111</p> <p>Ing. Giuseppe Reale Ordine Ingegneri Provincia di Roma n. 20629</p>	<p>PROGETTAZIONE AT1 (Mandatario)</p> <p>GP INGENGERIA GESTIONE PROGETTI INGEGNERIA s.r.l.</p> <p>cooprogetti</p> <p>engeko</p> <p>IL PROGETTISTA RESPONSABILE DELL'INTEGRAZIONE DELLE SCELTE SPECIALISTICHE (OPPC/20 ART 15 COMMA 2)</p> <p>Dott. Ing. GIORGIO GUIDUCCI Ordine Ingegneri Provincia di Roma n. 14035</p>
--	--	---

OPERE D'ARTE MINORI - OPERE DI ATTRAVERSAMENTO

Asse principale
Cavalcavia progr. 4 + 732,710
Piante, sezioni e prospetto

CODICE PROGETTO	NOME FILE	REVISIONE	SCALA
PROGETTO DPAN259 D 21	P00CV03STRDIO1_A	A	vera
D			
C			
B			
A			
REV.	DESCRIZIONE	DATA	REDAITTO VERIFICATO APPROVATO