



SEZIONE A-A
SCALA 1:100

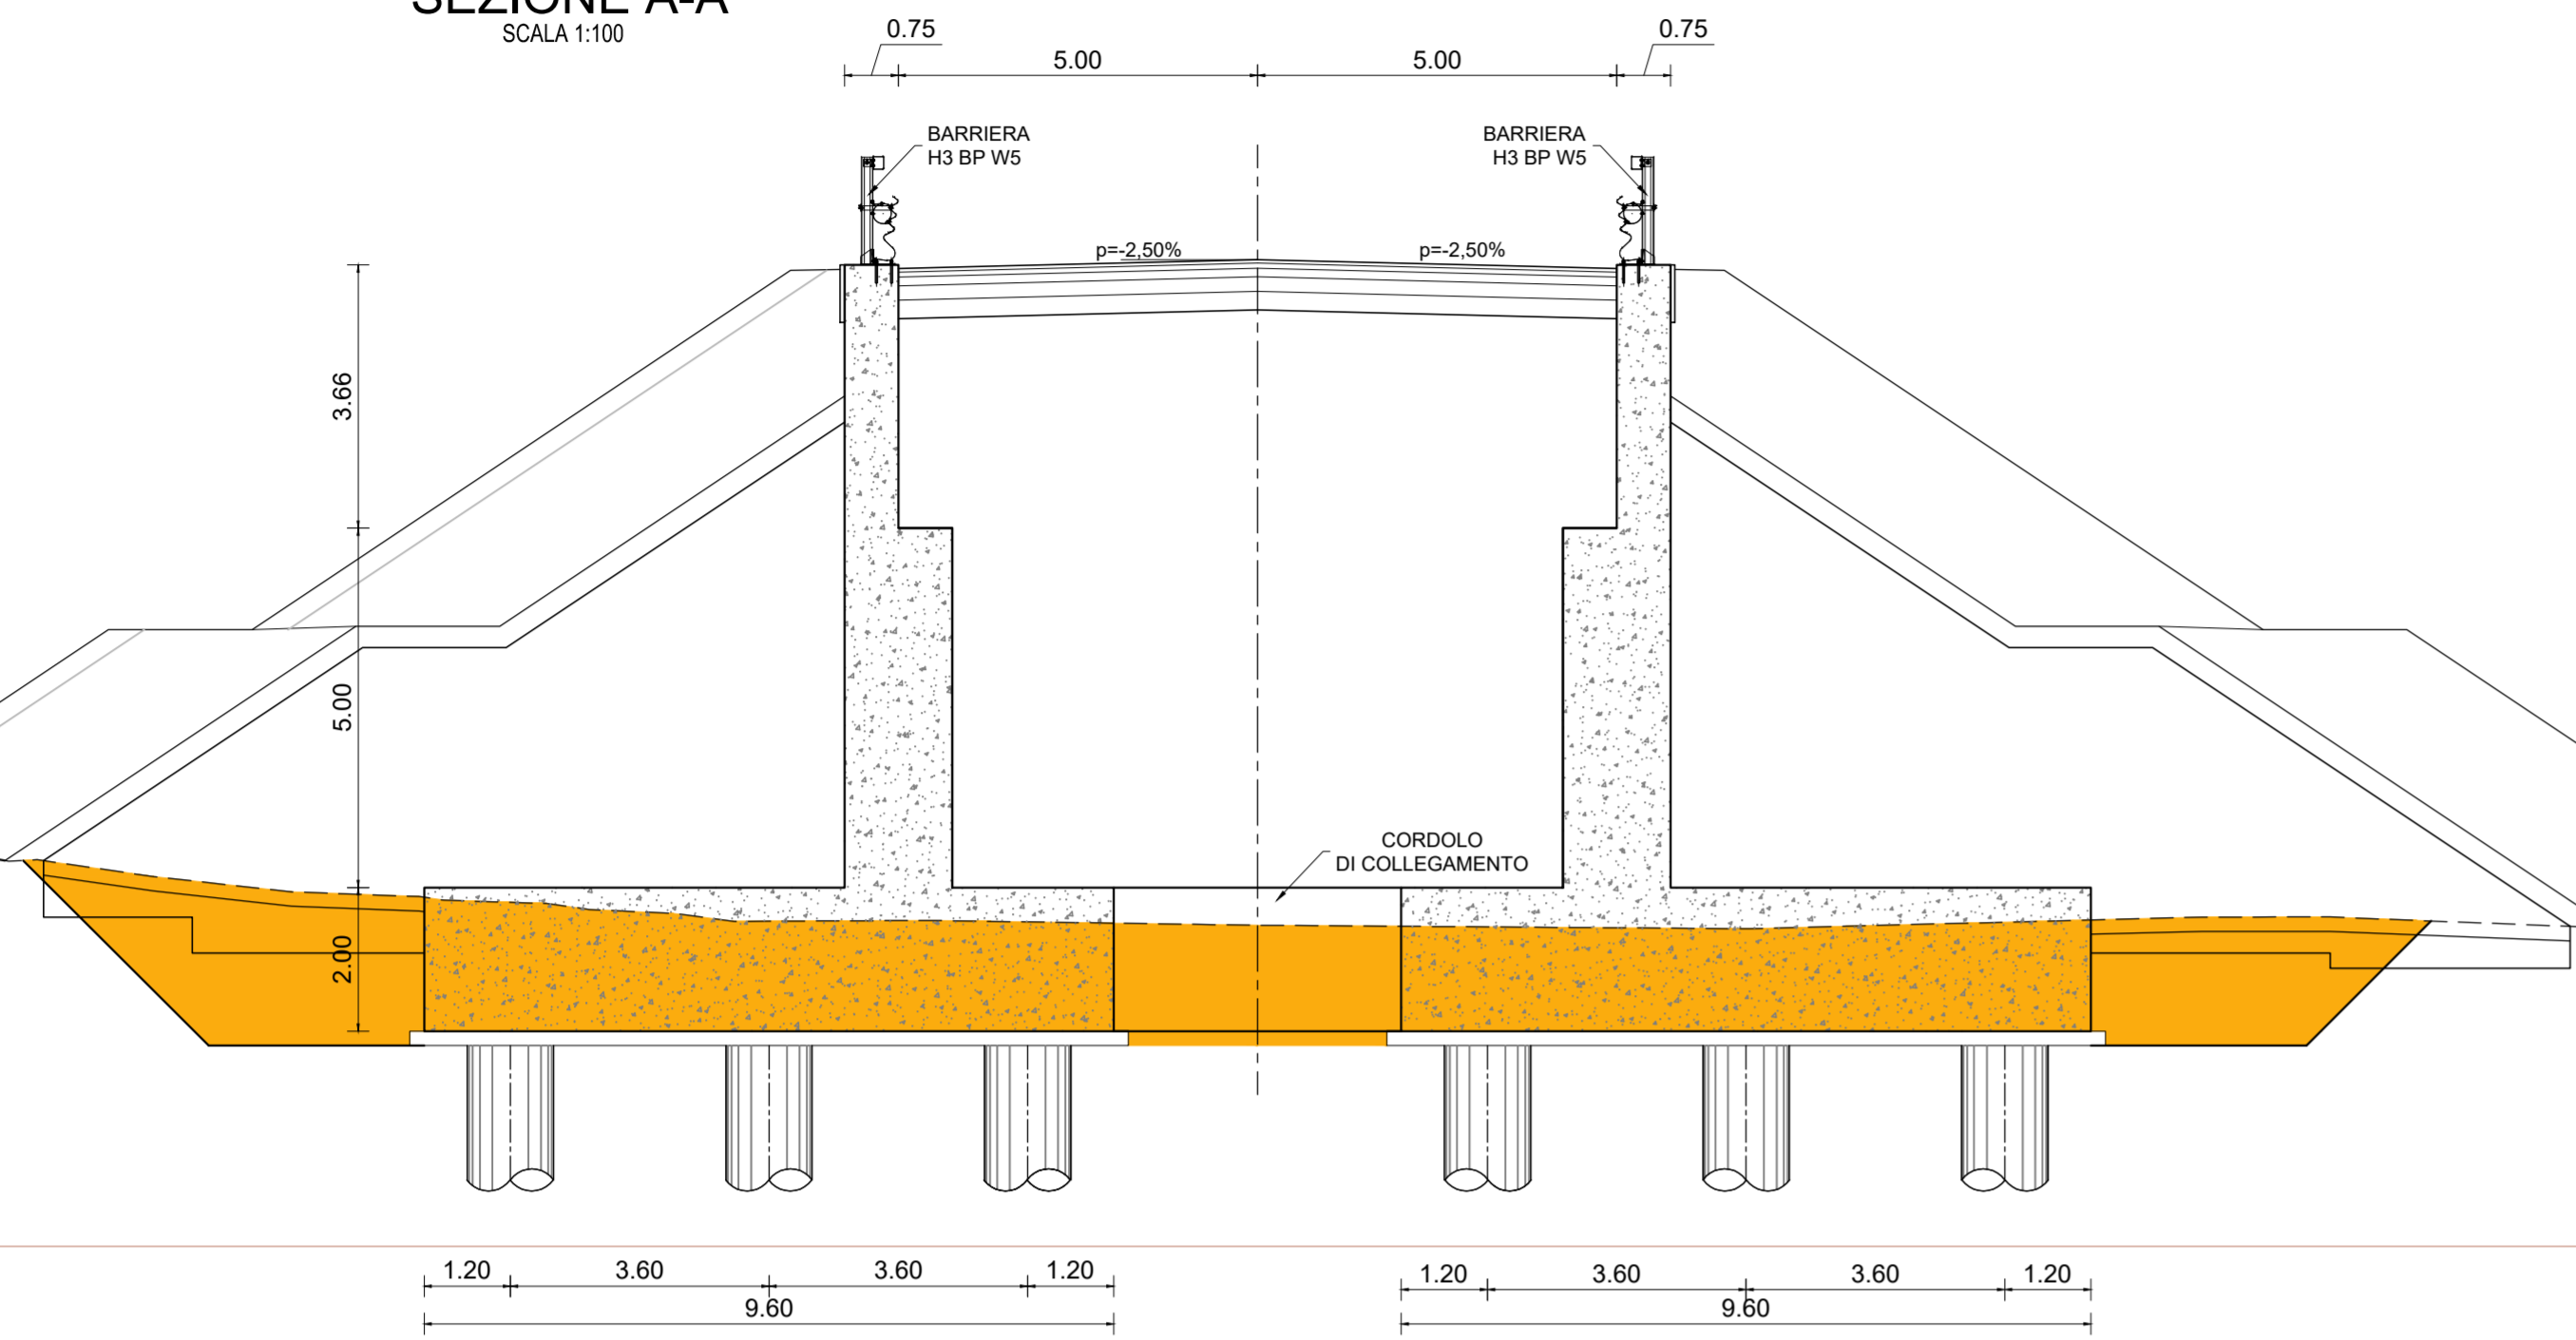


SEZIONE LONGITUDINALE IN ASSE IMPALCATO
SCALA 1:200

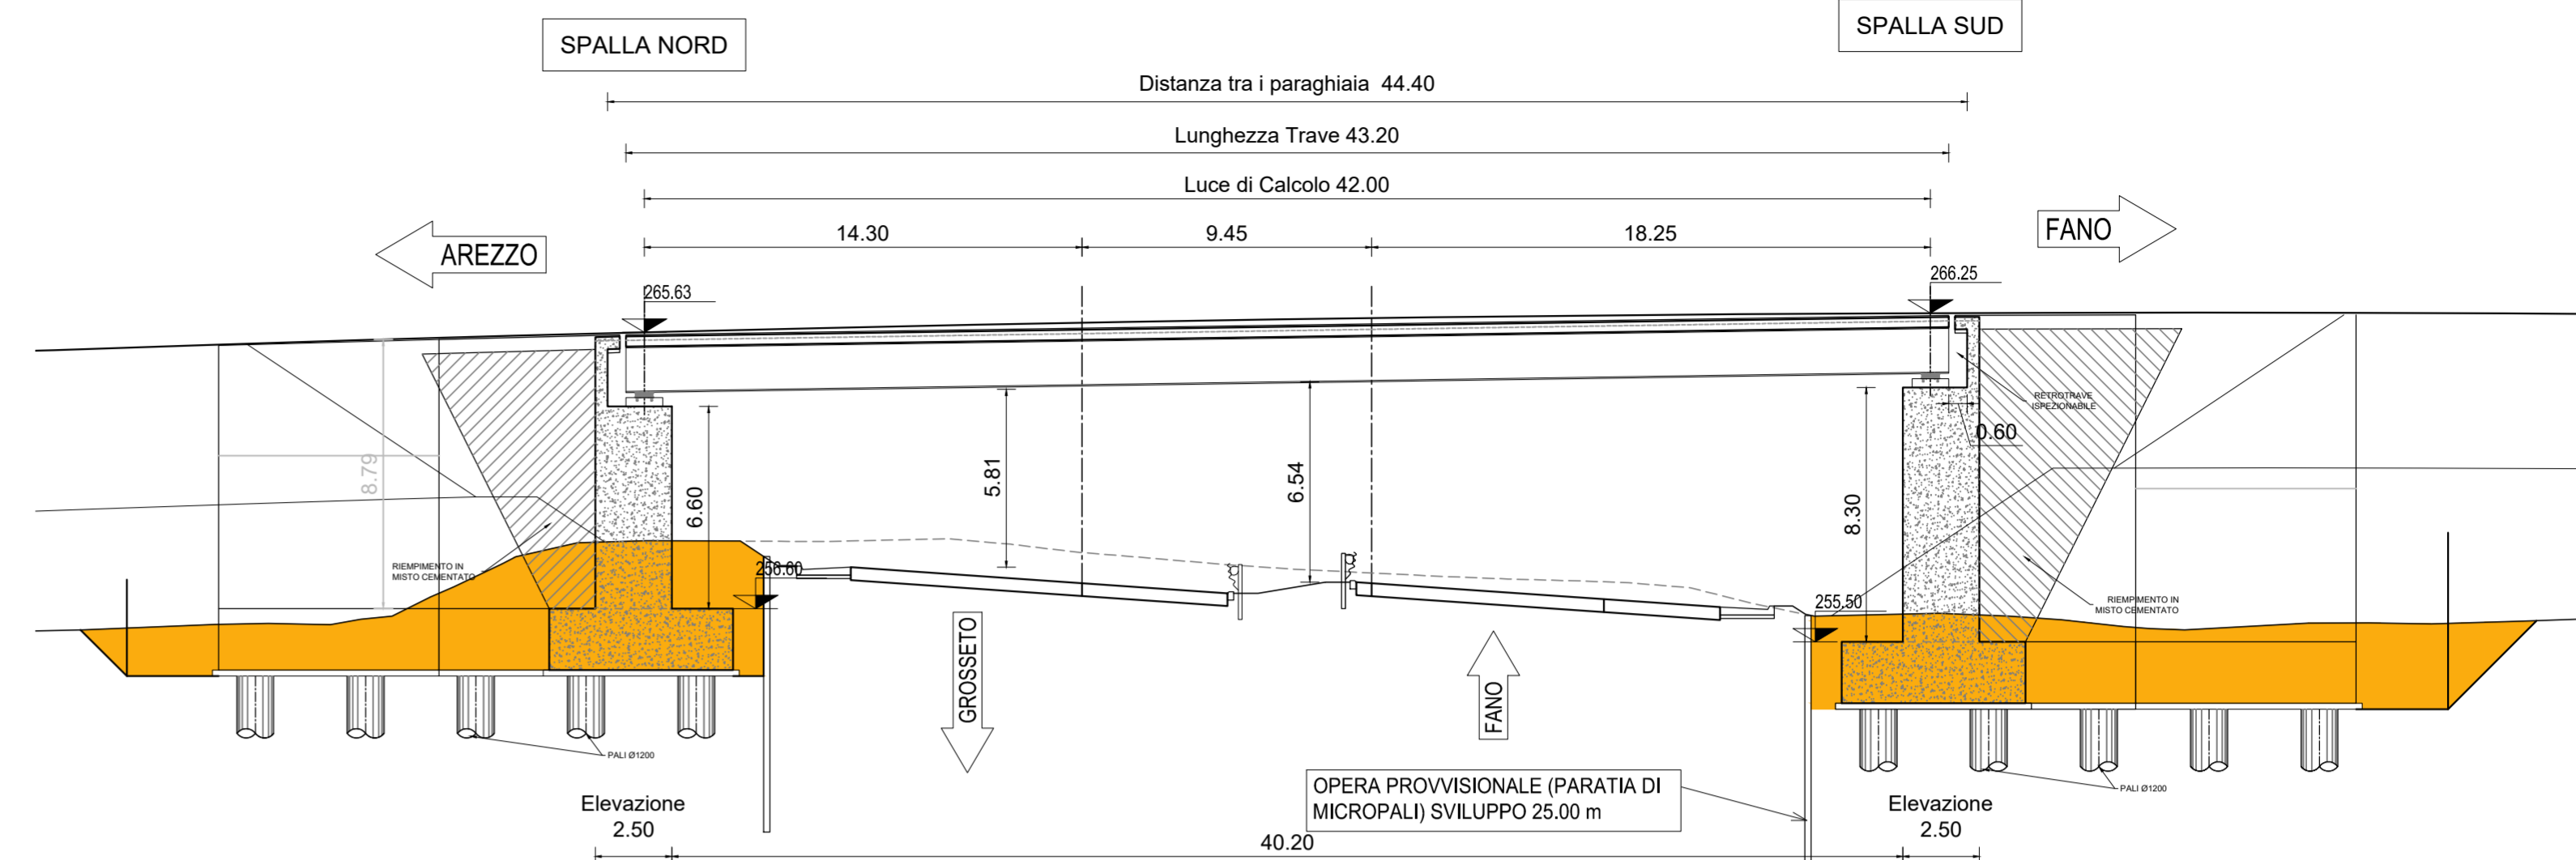


Cavalcavia progr. 4 + 732.710 - Scavi e opere					
Sp1	1,00	270,00	3,00	810,00	mc
	2,00	35,00	3,00	210,00	mc
muro	1,00	215,00	3,00	645,00	mc
	1,00	215,00	3,00	645,00	mc
SP2	1,00	270,00	3,00	810,00	mc
	2,00	35,00	3,00	210,00	mc
muro	1,00	215,00	3,00	645,00	mc
	1,00	215,00	3,00	645,00	mc

Cavalcavia progr. 4 + 732.710 - Scavi e opere provvisionali					
Micropali S355	2,50	50,00	9,00	1.125,00	m
Tiranti tipo trefoli	0,33	50,00	20,00	333,33	m
Puntoni HEB400 S355				0,00	kg
Cordolo CA C32/40		50,00	0,60	24,00	mc
Travi testa tiranti n.2 HEB 200 S355	2,00	50,00	61,30	6.130,00	kg

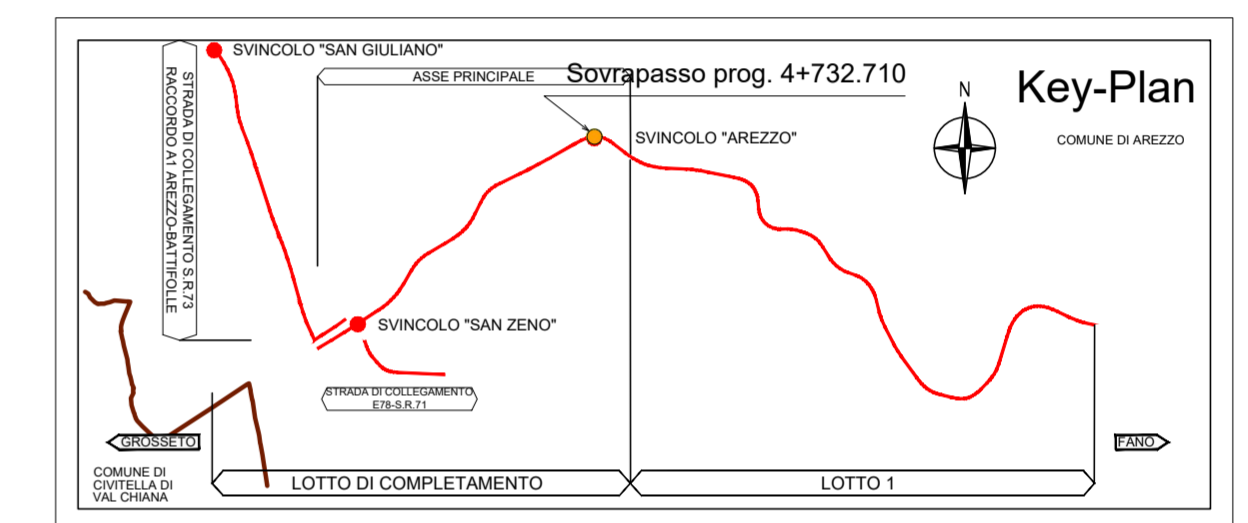

PLANIMETRIA
SCALA 1:200

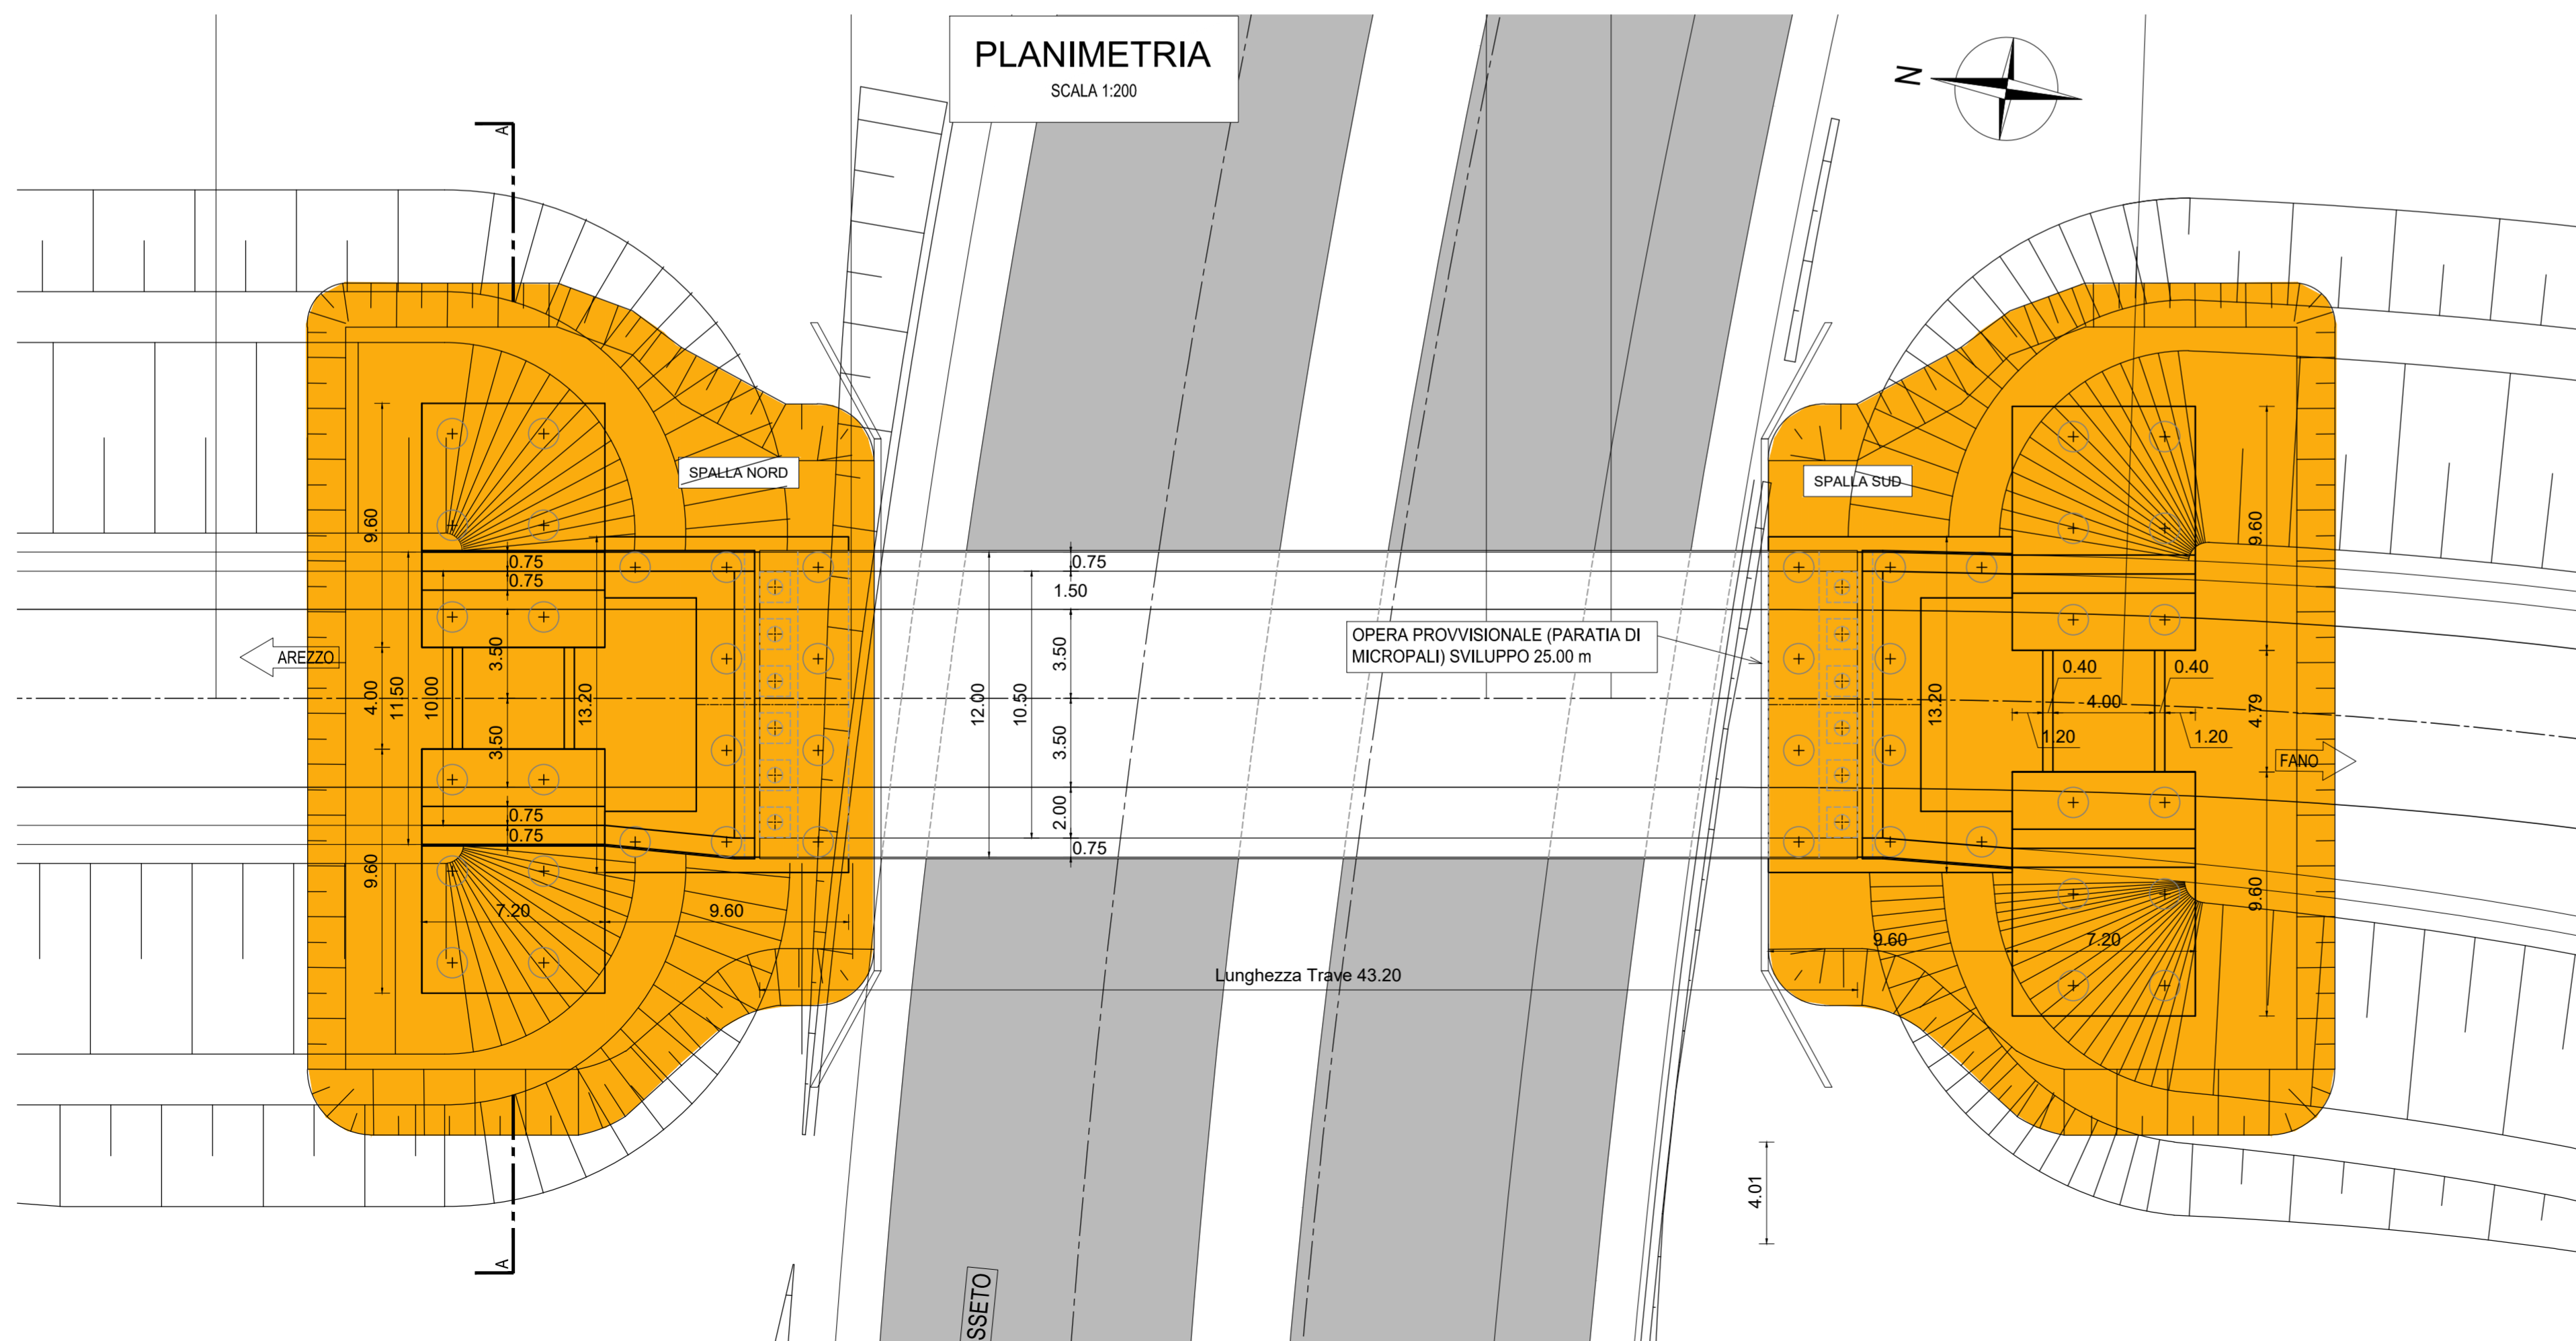

Direzione Progettazione e Realizzazione Lavori

E78 GROSSETO - FANO
Tratto Nodo di Arezzo - Selci - Lama (E45) -
Palazzo del Pero - Completamento

PROGETTO DEFINITIVO FI 509

ANAS - DIREZIONE PROGETTAZIONE E REALIZZAZIONE LAVORI

IL GEOLOGO	I PROGETTISTI SPECIALISTICI	PROGETTAZIONE ATI (Mandataria)
Dott. Geol. Marco Leonardi Ordine dei geologi della Regione Lazio n. 1541	Ing. Ambragio Signarelli Ordine Ingegneri Provincia di Roma n. A35111	GP INGEGNERIA GESTIONE PROGETTI INGEGNERIA srl
COORDINATORE PER LA SICUREZZA IN FASE DI PROGETTAZIONE	Ing. Moreno Panfilii Ordine Ingegneri Provincia di Perugia	cooprogetti engeko
Arch. Santo Salvatore Vermiglio Ordine Architetti Provincia di Reggio Calabria n. 1270	Ing. Matteo Bordegnoni Ordine Ingegneri Provincia di Pordenone n. 150A	AIM Studio di Architettura e Progettazione
VISTO: IL RESP. DEL PROCEDIMENTO Ing. Francesco Pisani	Ing. Giuseppe Rega Ordine Ingegneri Provincia di Roma n. 20629	IL PROGETTISTA RESPONSABILE DELL'INTEGRAZIONE DELLE PRESTAZIONI SPECIALISTICHE. (DPR207/10 ART 15 COMMA 12) Dott. Ing. GIORGIO GUIDUCCI Ordine Ingegneri Provincia di Roma n. 14035

OPERE D'ARTE MINORI - OPERE DI ATTRAVERSAMENTO

Asse principale

Cavalcavia progr. 4 + 732,710

Scavi e opere provvisionali

CODICE PROGETTO	NOME FILE	REVISIONE	SCALA
PROGETTO: DPAN259 D 21	P00CV03STRDI02_A	A	varie
ELAB.:	P00CV03STRDI02		
D			
C			
B			
A	Emissione	Maggio '22	Cassarini Bordugo Guiducci
REV.	DESCRIZIONE	DATA	REDATTO VERIFICATO APPROVATO