



VISTA LONGITUDINALE TRAVE

SCALA 1:50

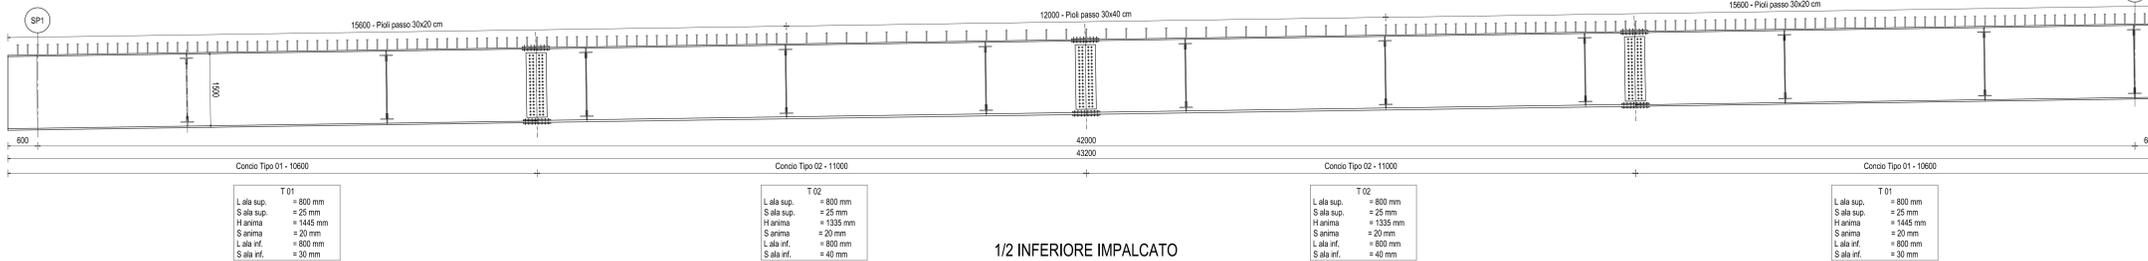


1/2 INFERIORE IMPALCATO

SCALA 1:50

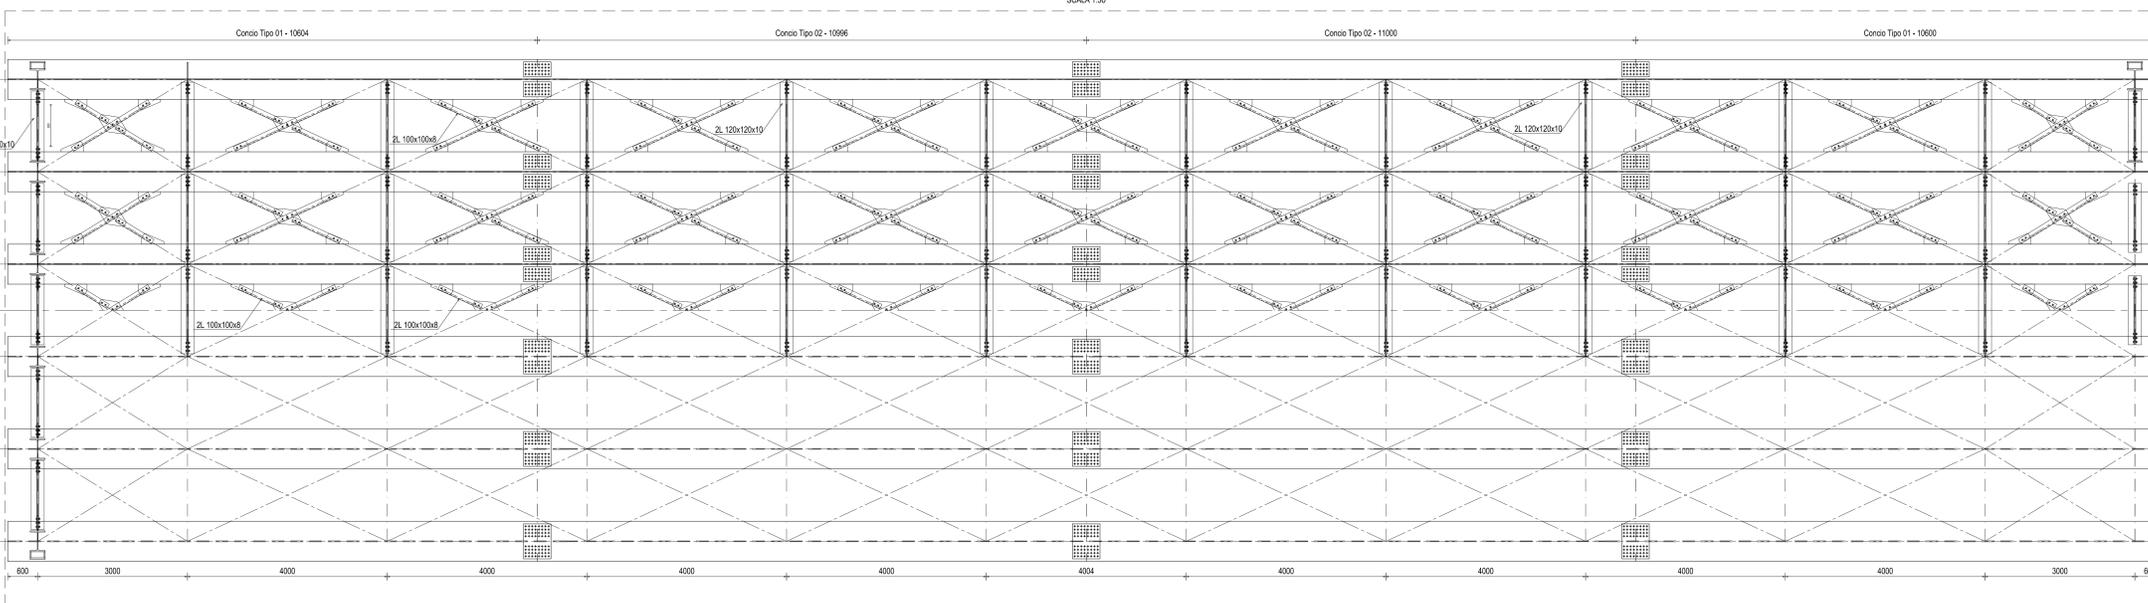


1/2 SUPERIORE IMPALCATO

SCALA 1:50

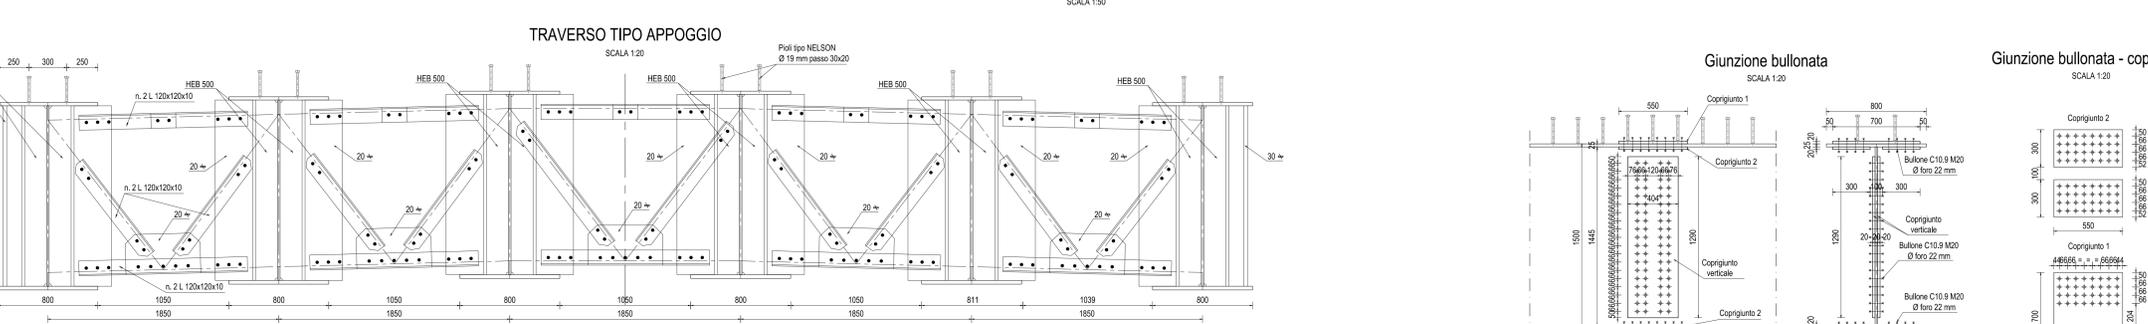


TRAVESSO TIPO APPOGGIO

SCALA 1:20

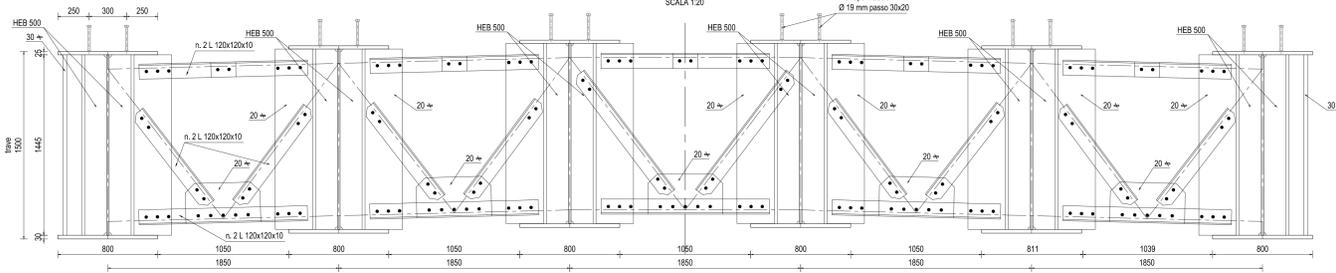


TRAVESSO TIPO CORRENTE

SCALA 1:20

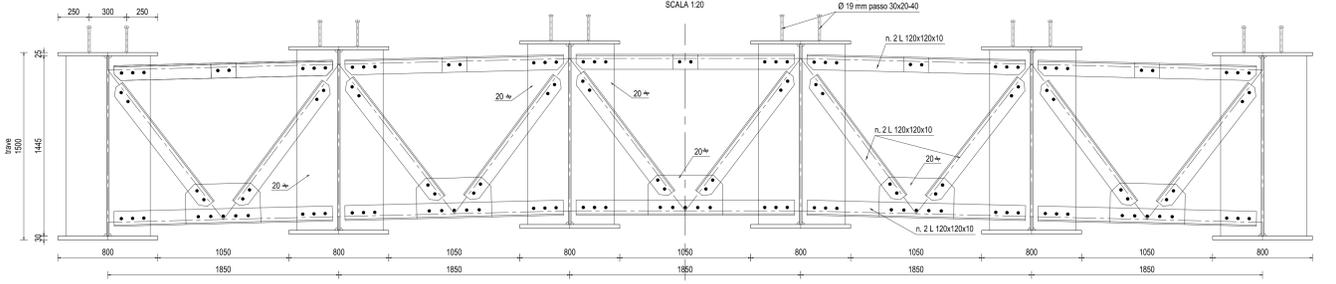


Giunzione bullonata

SCALA 1:20

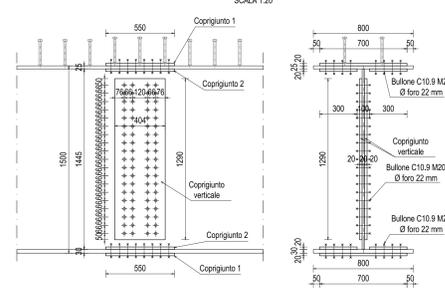


Giunzione bullonata - coprigiunti

SCALA 1:20

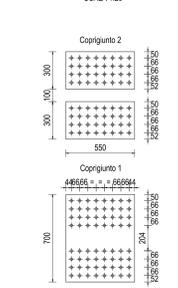


Trave - Concio tipo 1

SCALA 1:20

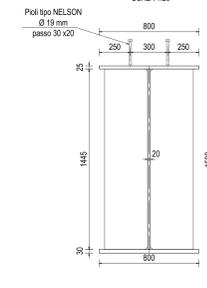


Trave - Concio tipo 2

SCALA 1:20

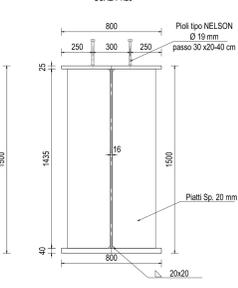


VISTA TRASVERSALE IMPALCATO

SCALA 1:50

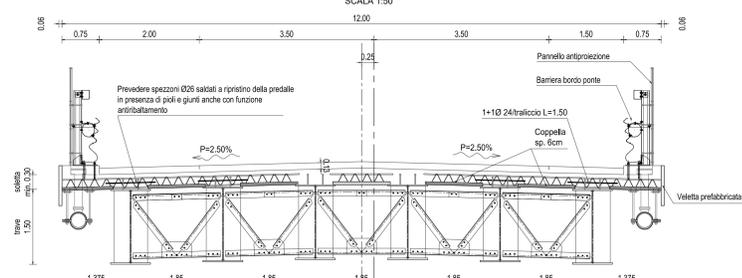


Predalles prefabbricate

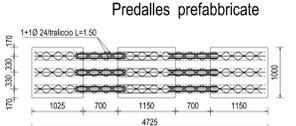


PREDALLE PREFABBRICATA

SCALA 1:10

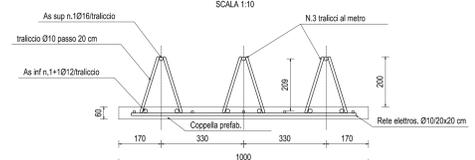


RINFORZO ALL'APPOGGIO

SCALA 1:10

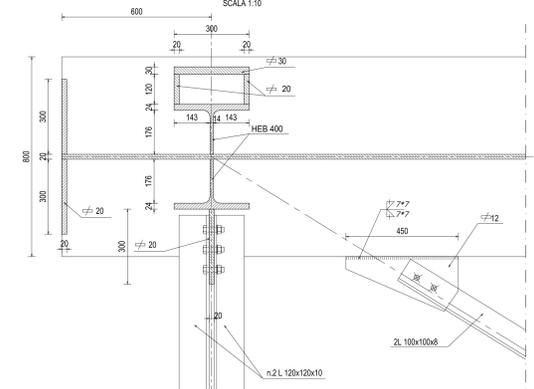


ANCORAGGIO CONTROVENTI

SCALA 1:10

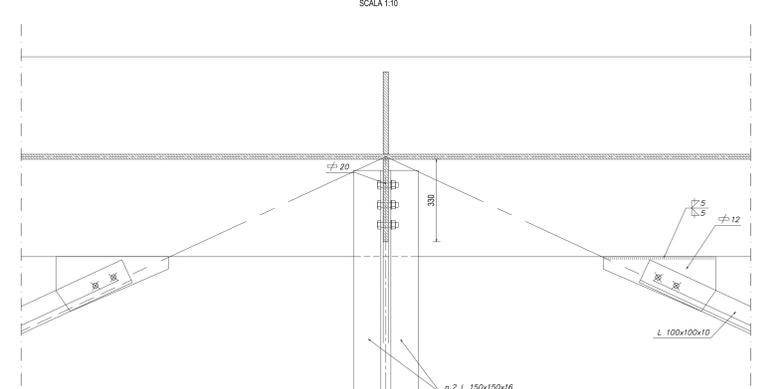


SCHEMA CONTROFRECCIA D'OFFICINA

SCALA 1:200

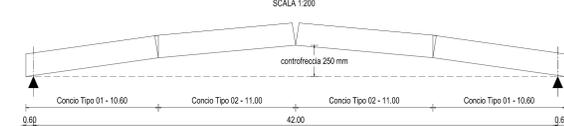

CUNEO SAGOMATO

SCALA 1:10

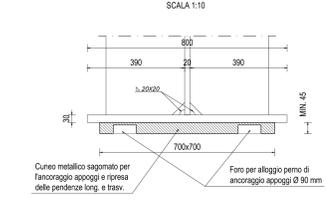

Cuneo metallico sagomato per ancoraggio appoggi e tenuta delle pendenze long. e trasv.
Foro per alloggiamento di ancoraggio appoggi Ø 90 mm.

Sanas
GRUPPO FS ITALIANE

Direzione Progettazione e Realizzazione Lavori

E78 GROSSETO - FANO
Tratto Nodo di Arezzo - Selci - Lama (E45) -
Palazzo del Pero - Completamento

PROGETTO DEFINITIVO FI 509

ANAS - DIREZIONE PROGETTAZIONE E REALIZZAZIONE LAVORI

IL GEOLOGO Dott. Gian. Marco Leonardi Ordine Ingegneri Provincia di Roma n. 431111	PROGETTISTI SPECIALISTICI Ing. Ambrogio Signorelli Ordine Ingegneri Provincia di Roma n. 431111	PROGETTAZIONE ATI: (Mandatario) GPI INGEGNERIA GESTIONE PROGETTI INGEGNERIA s.r.l.
COORDINATORE PER LA SICUREZZA IN FASE DI PROGETTAZIONE Arch. Santo Salvatore Vermiglio Ordine Architetti Provincia di Reggio Calabria n. 1270	Ing. Moreno Paoletti Ordine Ingegneri Provincia di Firenze n. 208371	(Mandatario) cooprogetti engeko S.p.A. - Direzione Provinciale di Roma
VISTO IL RESP. DEL PROCEDIMENTO Ing. Francesco Pisanò	Ing. Miroslav Vukobratovic Ordine Ingegneri Provincia di Padova n. 12029	(Mandatario) AIM S.p.A. - Direzione Provinciale di Roma
VISTO IL RESP. DEL PROGETTO Arch. Pisanò, Marco Calzavara	Ing. Giuseppe Regis Ordine Ingegneri Provincia di Roma n. 20629	IL PROGETTISTA RESPONSABILE DELL'INTEGRAZIONE E DELLA SCELTA DELLE SPECIALISTICHE (DPR/207/20 ART. 15 COMMA 2) Dott. Ing. GIORGIO GUIDUCCI Ordine Ingegneri Provincia di Roma n. 14032

OPERE D'ARTE MINORI - OPERE DI ATTRAVERSAMENTO
Asse principale
Cavalcatia progr. 4 + 732,710
Impalcato

CODICE PROGETTO PROGETTO D/P/AN/2/5/9 D/2/1	NOME FILE P00CV03STRDI03_A	REVISIONE A	SCALA vale
D			
C			
B			
A	Emissione	Maggio '22	Cassanini Bordugo Guiducci
REV.	DESCRIZIONE	DATA	REDATTO VERIFICATO APPROVATO