
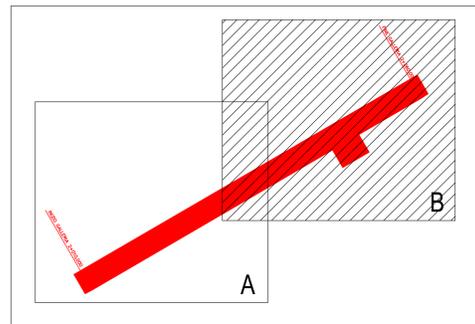


GALLERIA OLMO: PIANTA SISTEMAZIONE FINALE B

KEYPLAN

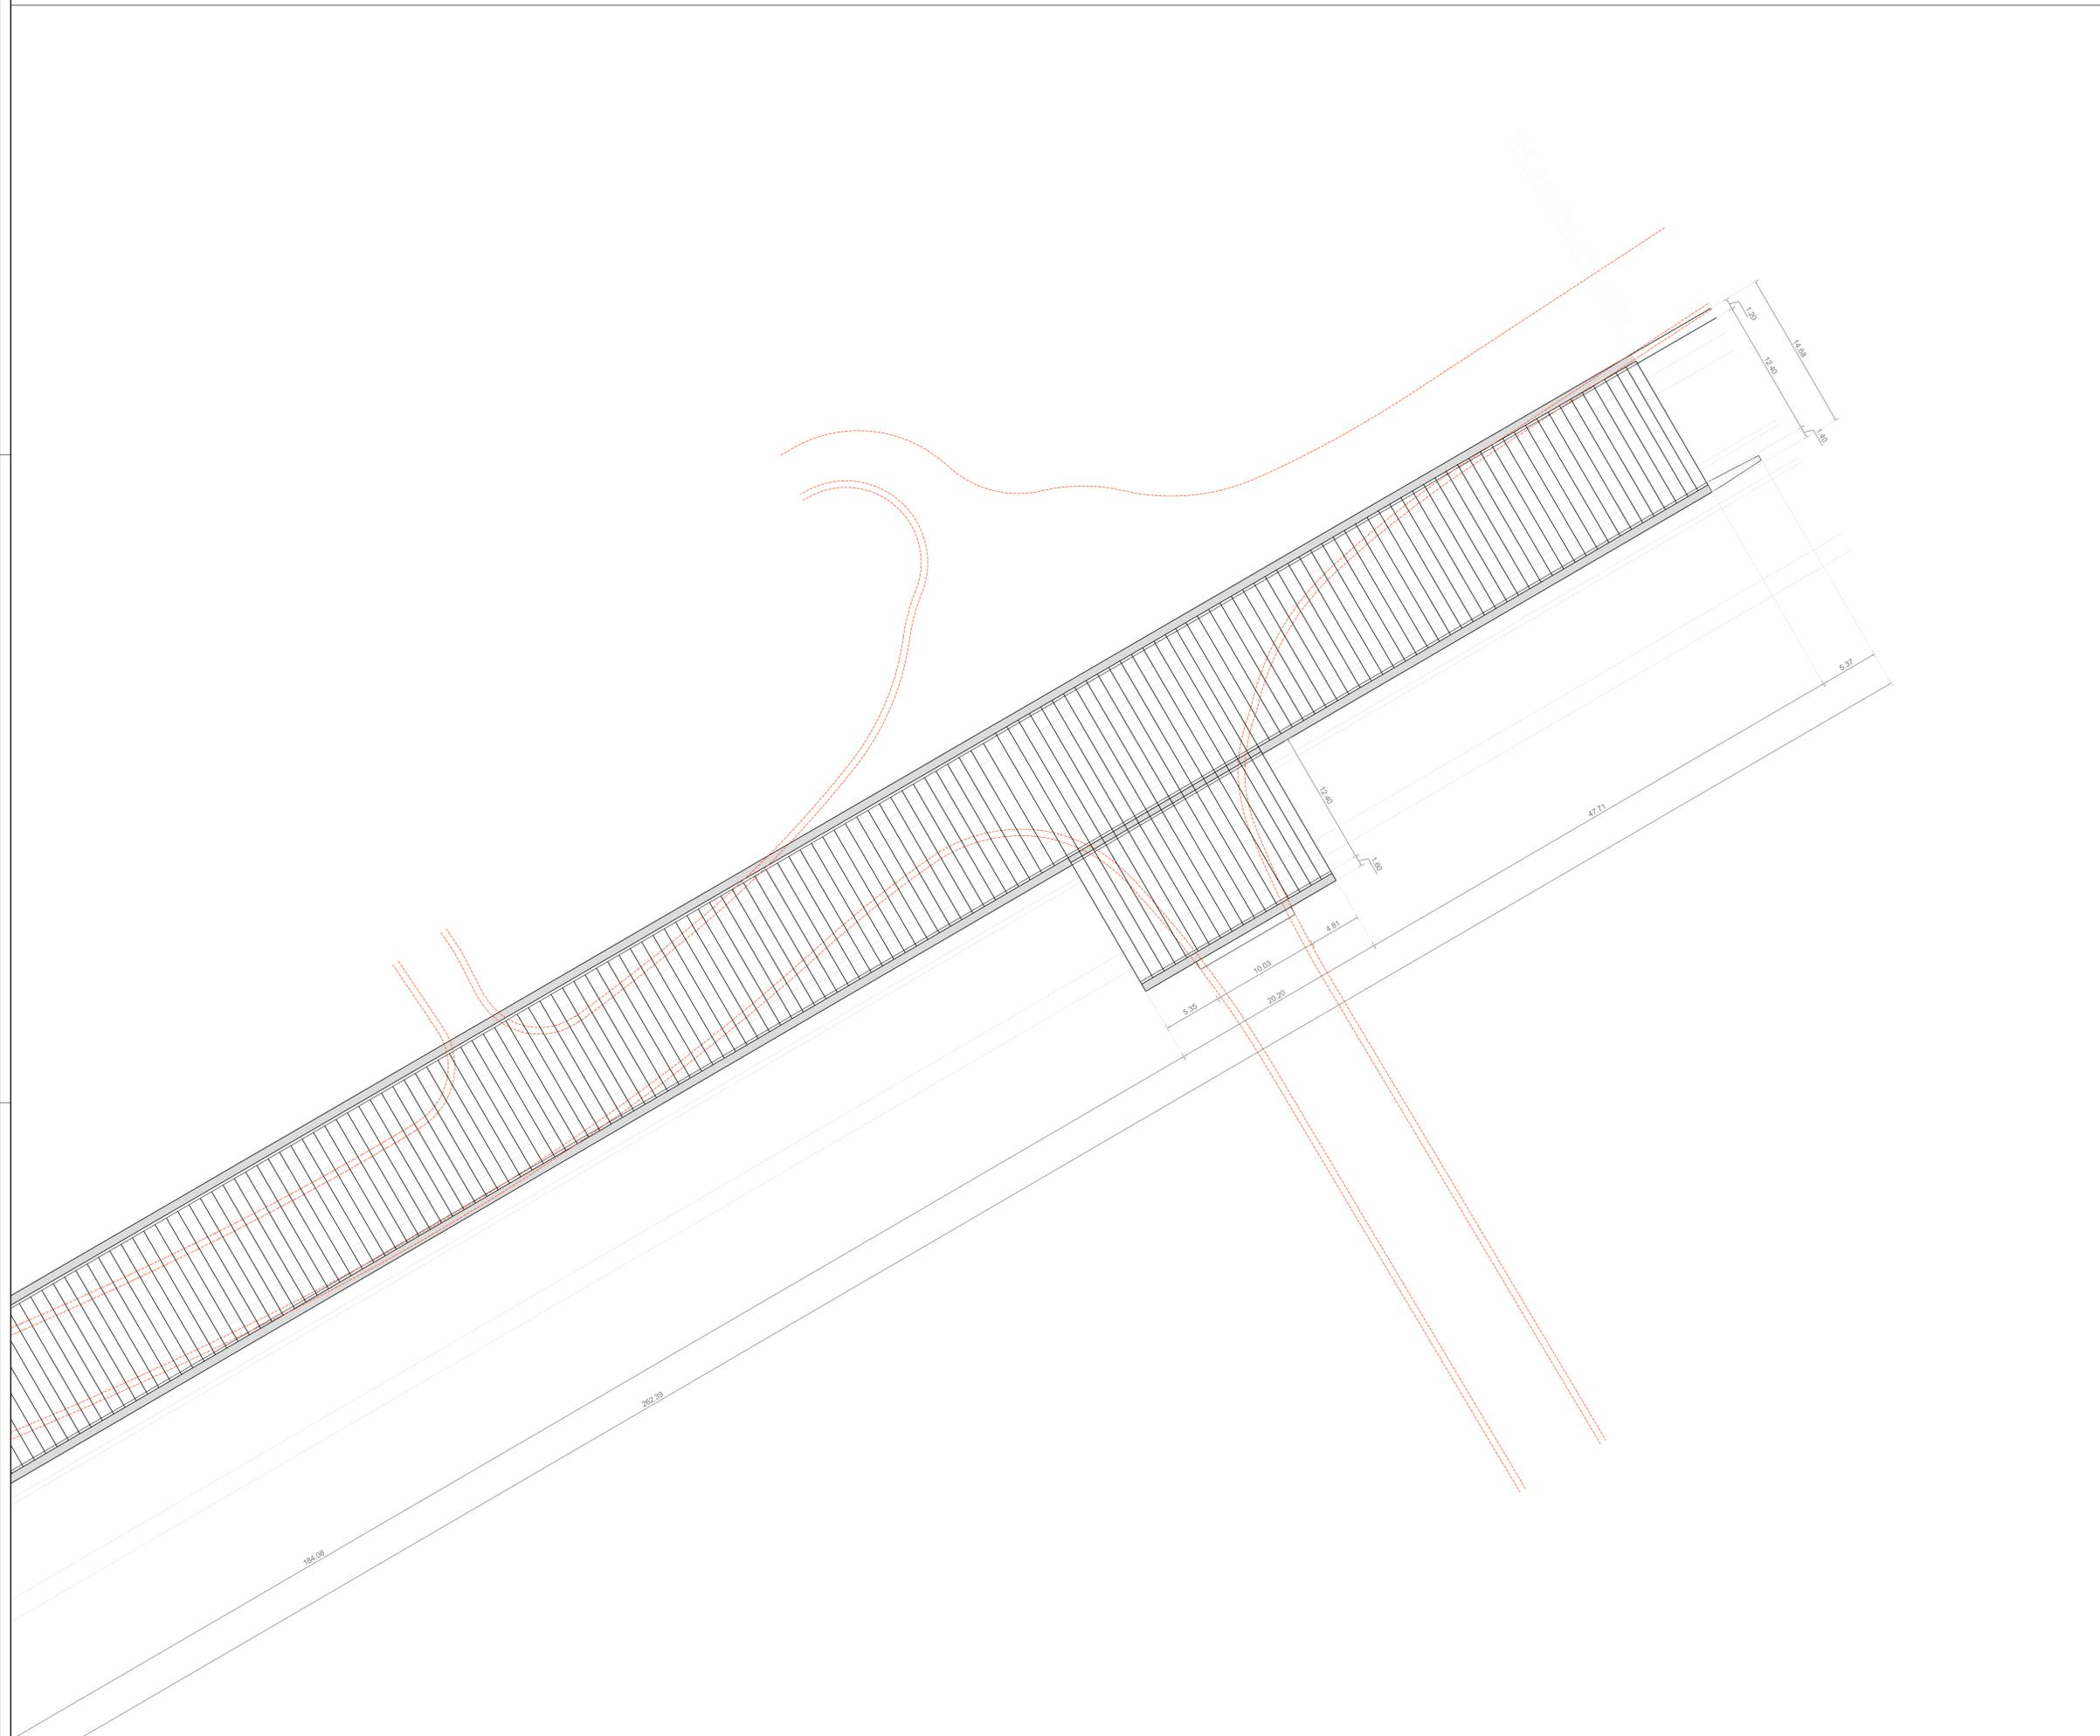

**Sanas**  
GRUPPO FS ITALIANE  
Direzione Progettazione e Realizzazione Lavori

**E78 GROSSETO - FANO**  
Tratto Nodo di Arezzo – Selci – Lama (E45) –  
Palazzo del Pero – Completamento

**PROGETTO DEFINITIVO** FI 509

ANAS - DIREZIONE PROGETTAZIONE E REALIZZAZIONE LAVORI

IL GEOLOGO Dott. Gian. Marco Leonardi Ordine dei geologi della Regione Lazio n. 1541 COORDINATORE PER LA SICUREZZA IN FASE DI PROGETTAZIONE	PROGETTISTI SPECIALISTICI Ing. Ambrogio... Ordine Ingegneri Provincia di Roma n. 20629	PROGETTAZIONE ATTI (Mandatario) <b>GPI INGEGNERIA</b> GESTIONE PROGETTI INGEGNERIA s.r.l. cooprogetti engeko IL PROGETTISTA RESPONSABILE DELL'INTEGRAZIONE DELLE PRESTAZIONI SPECIALISTICHE (DPR/20/10 ART 15 COMMA 2) Dott. Ing. GIORGIO GUIDUCCI Ordine Ingegneri Provincia di Roma n. 14031
--	--	---

Arch. Santo Salvatore Vermiglio  
Ordine Architetti Provincia di Reggio Calabria n. 1270  
VISTO IL RESP. DEL PROCEDIMENTO  
Ing. Francesco Piani

Ing. Matteo Bordugo  
Ordine Ingegneri Provincia di Pordenone al n. 790A

Ing. Giuseppe Resta  
Arch. Pinaf. Marco Calozza

**OPERE D'ARTE MAGGIORI**  
Asse principale  
Galleria artificiale "Olmo"  
Planimetria – Sistemazione finale – tav. 2 di 2

CODICE PROGETTO	NOME FILE	REVISIONE	SCALA
PROGETTO D P A N 2 5 9 D 2 1	P00GA020STPL02_A	A	1:200
ELAB. D P A N 2 5 9 D 2 1	CODICE ELAB. P 0 0 G A 0 2 0 S T P L 0 2		

REV.	DESCRIZIONE	DATA	REDATTO	VERIFICATO	APPROVATO
A	Emissione	Aprile '22	Del Tosto	Signorelli	Guiducci