

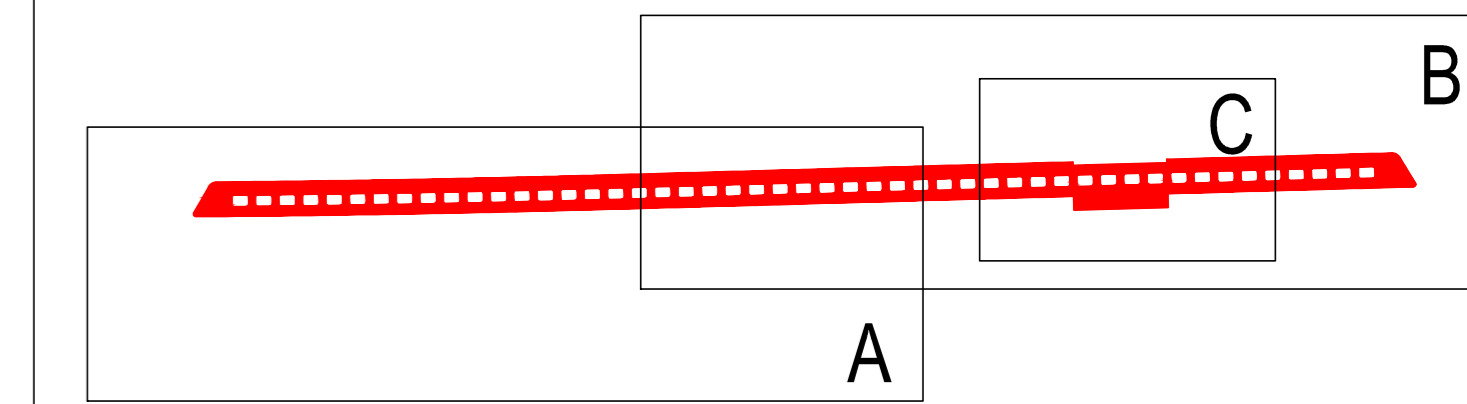


PROSPETTO GALLERIA OLMO\_A


KEYPLAN: PROSPETTO

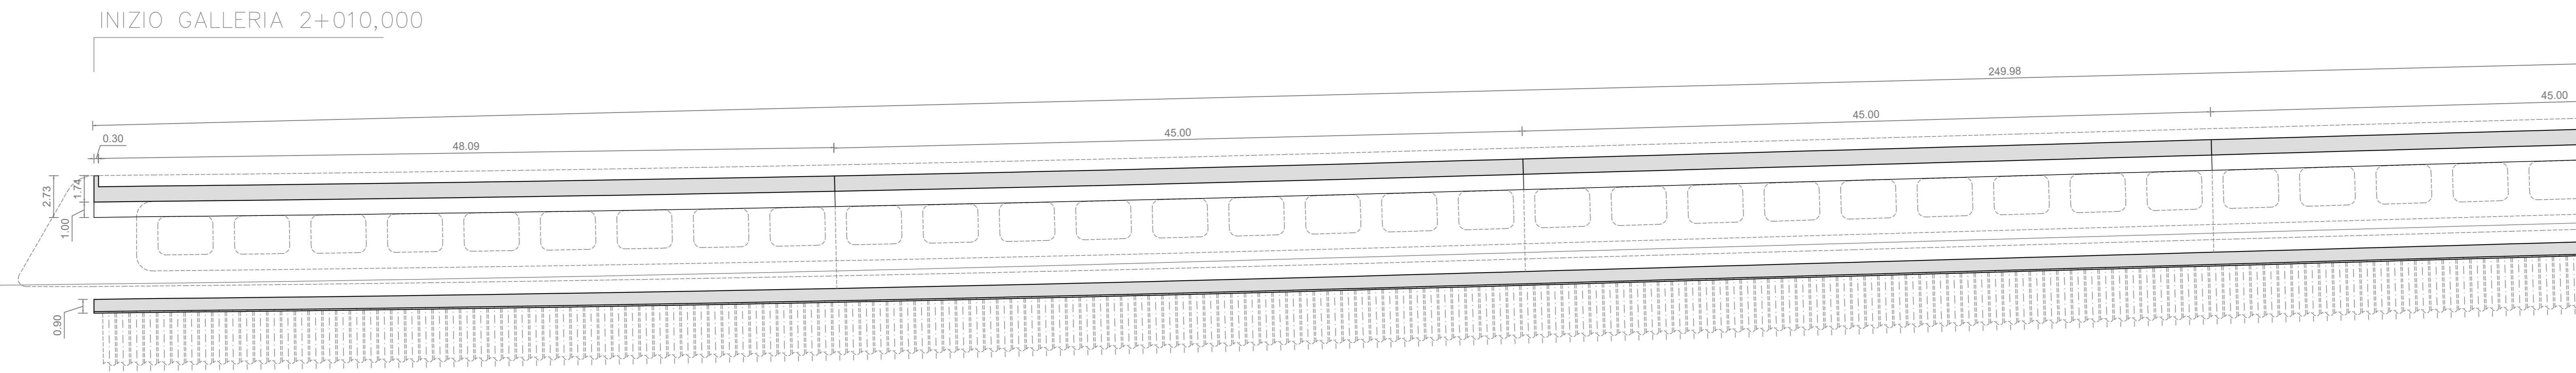


KEYPLAN: PLANIMETRIA

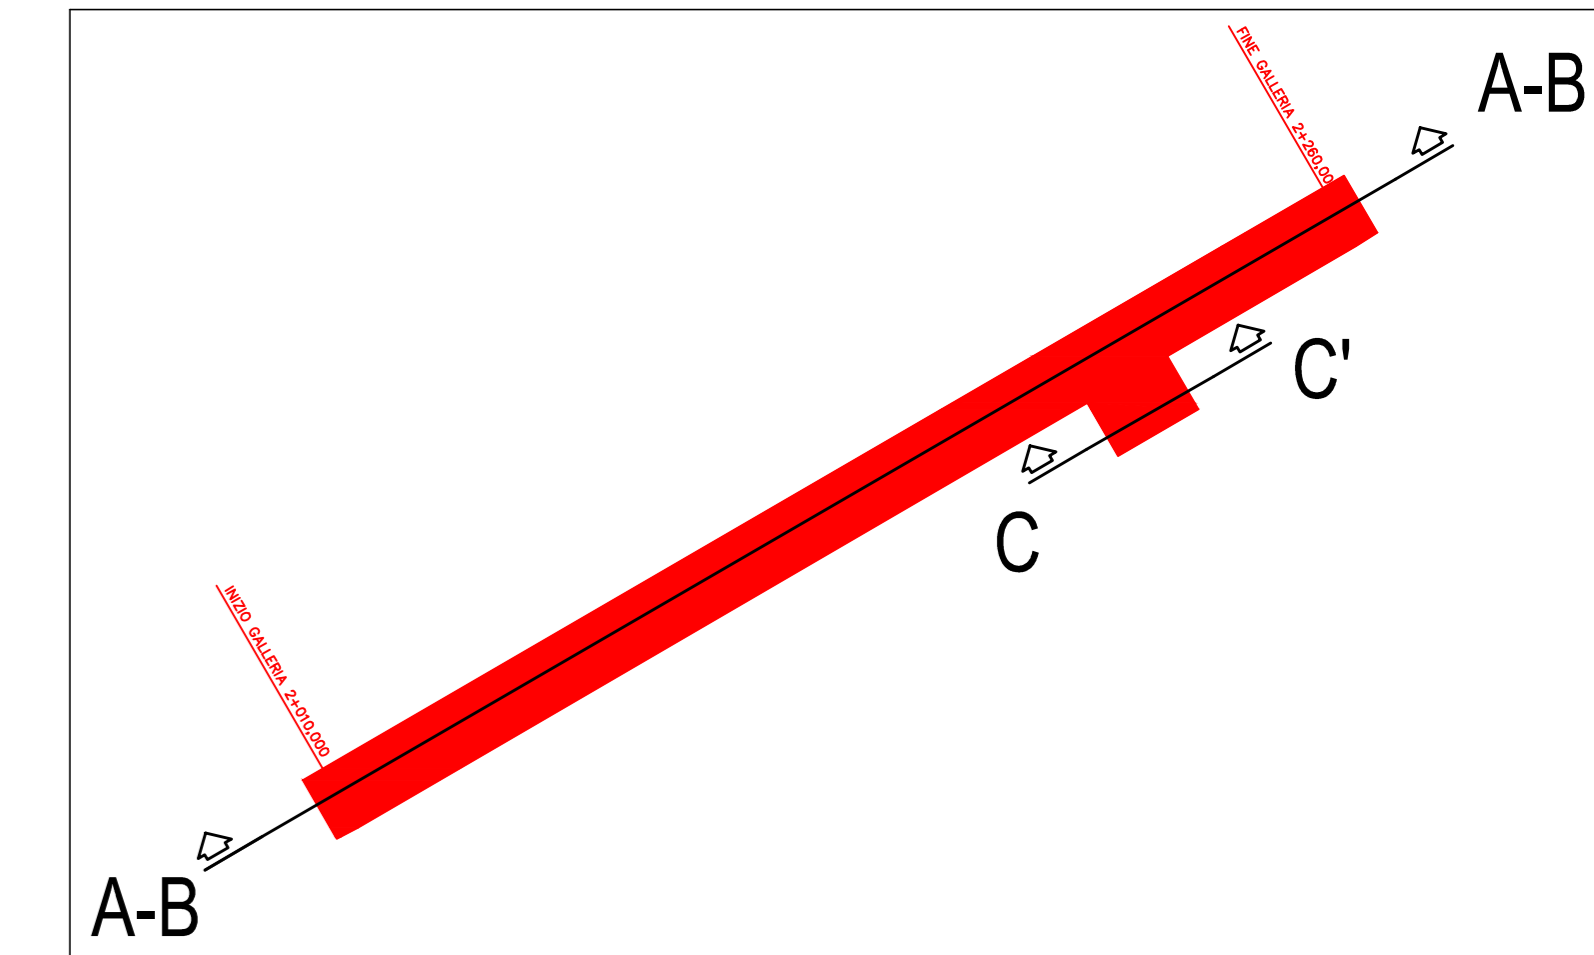

SEZIONE LONGITUDINALE GALLERIA OLMO\_B

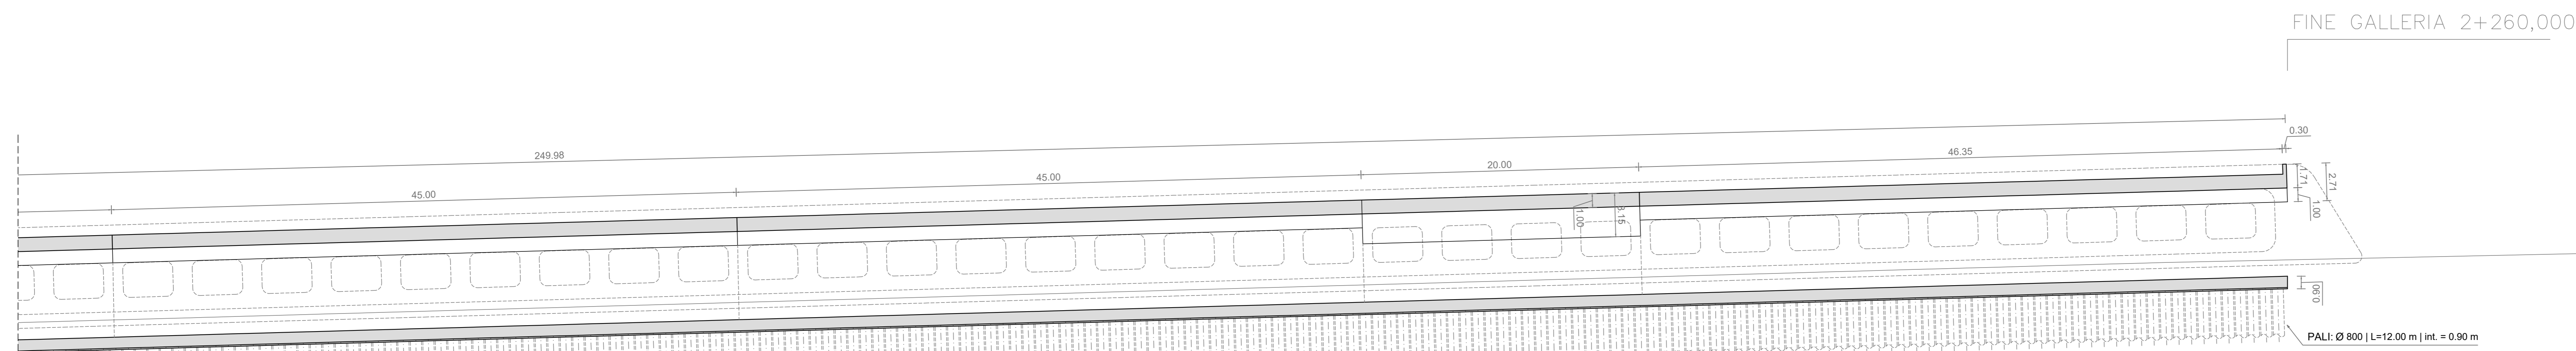

SEZIONE LONGITUDINALE GALLERIA OLMO\_C

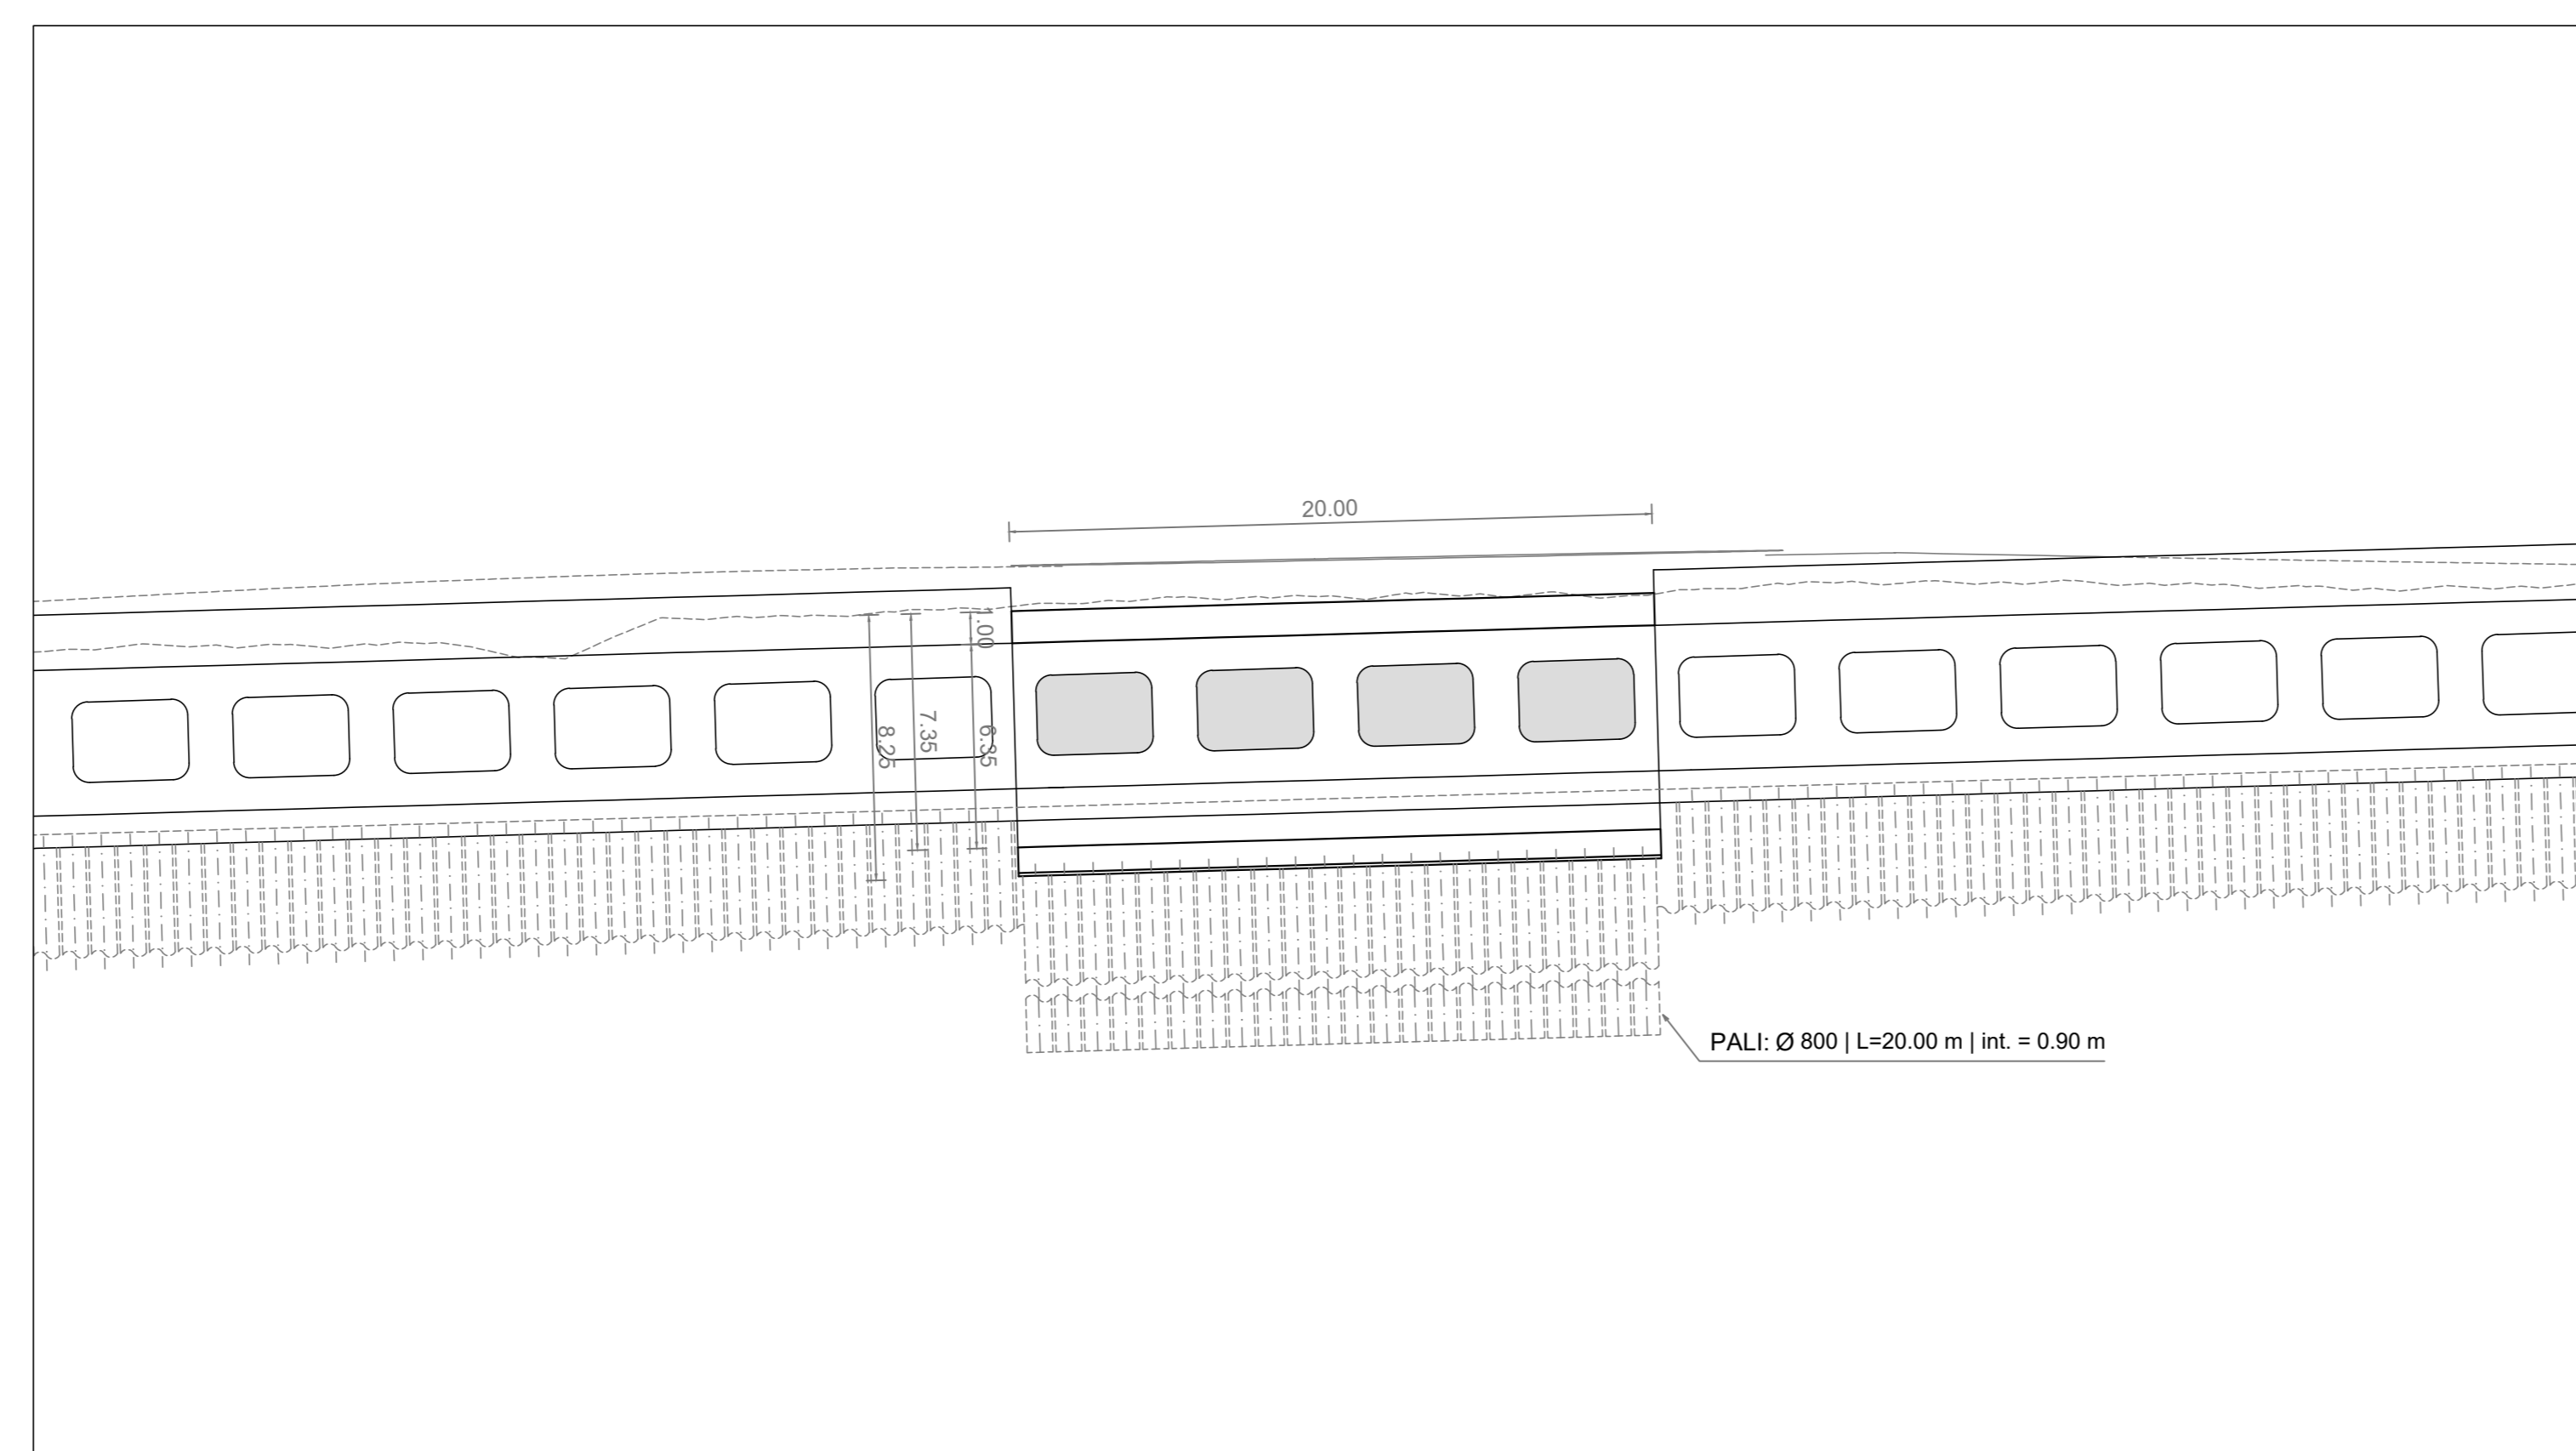

**Sanas**  
GRUPPO FS ITALIANE  
Direzione Progettazione e Realizzazione Lavori

**E78 GROSSETO - FANO**  
Tratto Nodo di Arezzo - Selci - Lama (E45) -  
Palazzo del Pero - Completamento

PROGETTO DEFINITIVO | FI 509

ANAS - DIREZIONE PROGETTAZIONE E REALIZZAZIONE LAVORI

IL GEOLOGO Dott. Gian. Marco Leonardi Ordine dei geologi della Regione Lazio n. 1541 COORDINATORE PER LA SICUREZZA IN FASE DI PROGETTAZIONE Arch. Santo Salvatore Vermiglio Ordine Architetti Provincia di Foggia n. 1270 VISTO IL RESP. DEL PROCEDIMENTO Ing. Francesco Piani	PROGETTISTI SPECIALISTICI Ing. Ambrogio... Ordine Ingegneri Provincia di Roma n. 20629 Ing. Moreno Puvifi Ordine Ingegneri Provincia di Perugia n. A2857 Ing. Matteo Bordugo Ordine Ingegneri Provincia di Pordenone al n. 790A	PROGETTAZIONE AT (Mandatista) <b>GPI INGEGNERIA</b> GESTIONE PROGETTI INGEGNERIA s.r.l. cooprogetti engeko IL PROGETTISTA RESPONSABILE DELL'INTEGRAZIONE DELLE PRESTAZIONI SPECIALISTICHE (DPR/207/20 ART 15 COMMA 2) Dott. Ing. GIORGIO GUIDUCCI Ordine Ingegneri Provincia di Roma n. 14035
---	---	--

OPERE D'ARTE MAGGIORI  
Asse principale  
Galleria artificiale "Olmo"  
Sezione longitudinale

CODICE PROGETTO	NOME FILE	REVISIONE	SCALA
PROGETTO D P A N 2 5 9 D 2 1	P00GA020TSL01_A	A	1:200
ELAB. D P O G A 0 2 0 S T S L 0 1			

REV.	DESCRIZIONE	DATA	REDAITTO	VERIFICATO	APPROVATO
A	Emissione	Aprile '22	Del Tosto	Signorelli	Guiducci