




KEYPLAN

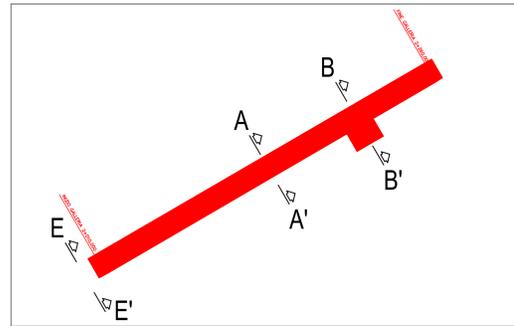


SEZIONE TRASVERSALE PROLUNGAMENTO GALLERIA FERROVIARIA A-A'

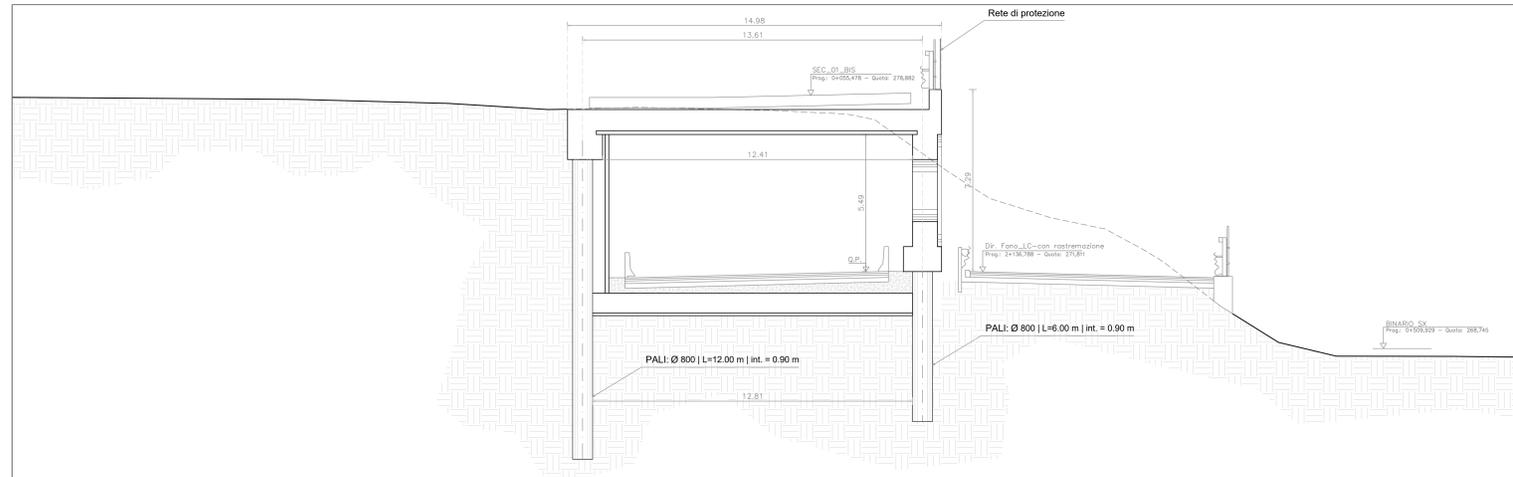

PROSPETTO INGRESSO PROLUNGAMENTO GALLERIA FERROVIARIA E-E'

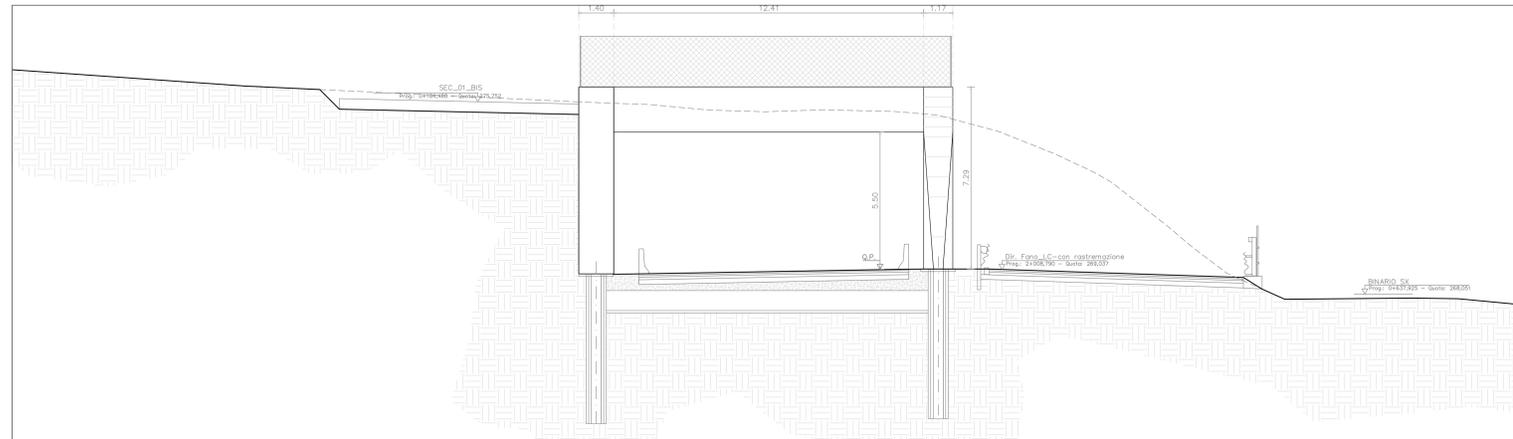

SEZIONE TRASVERSALE PROLUNGAMENTO GALLERIA FERROVIARIA B-B'

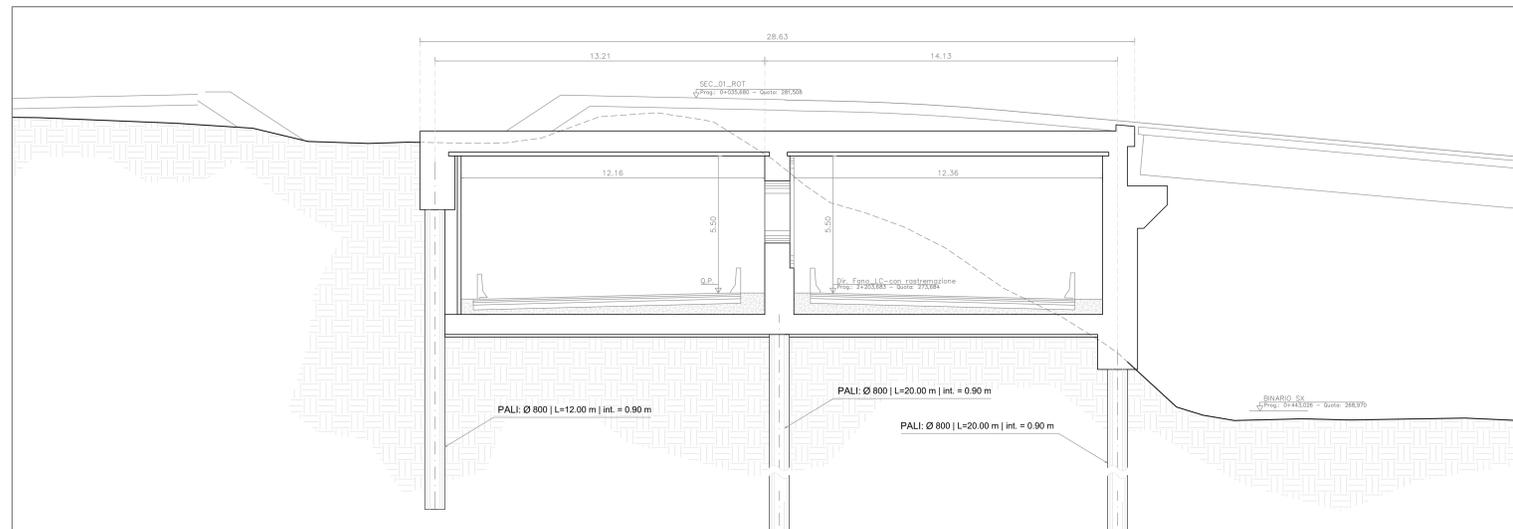

Sanas
GRUPPO FS ITALIANE
Direzione Progettazione e Realizzazione Lavori

E78 GROSSETO - FANO
Tratto Nodo di Arezzo – Selci – Lama (E45) –
Palazzo del Pero – Completamento

PROGETTO DEFINITIVO | FI 509

ANAS - DIREZIONE PROGETTAZIONE E REALIZZAZIONE LAVORI

IL GEOLOGO Dott. Gian. Marco Leonardi Ordine Ingegneri della Regione Lazio n. 1541 COORDINATORE PER LA SICUREZZA IN FASE DI PROGETTAZIONE Arch. Santo Salvatore Vermiglio Ordine Architetti Provincia di Reggio Calabria n. 1270 VISTO IL RESP. DEL PROCEDIMENTO Ing. Francesco Pisanì	PROGETTAZIONE ATTI (Mandatari) Ing. Ambrogio... Ing. Moreno Puffi Ing. Mirteo Bonfigli Ing. Giuseppe Resta	PROGETTAZIONE ATTI (Mandatari) GPI INGEGNERIA GESTIONE PROGETTI INGEGNERIA s.r.l. cooprogetti engeko IL PROGETTISTA RESPONSABILE DELL'INTEGRAZIONE DELLE PRESTAZIONI SPECIALISTICHE (DPR/207/20 ART 15 COMMA 2) Dott. Ing. GIORGIO GUIDUCCI Ordine Ingegneri Provincia di Roma n. 20629
---	--	--

OPERE D'ARTE MAGGIORI
Asse principale
Galleria artificiale "Olmo"
Sezioni trasversali

CODICE PROGETTO	NOME FILE	REVISIONE	SCALA
PROGETTO DIPAN259 D 21	POOGA020TSZ01_A	A	1:100
D			
C			
B			
A	Emissione	Aprile '22	Del Tosto
REV.	DESCRIZIONE	DATA	REDAITTO
			VERIFICATO
			APPROVATO