




SEZIONE LONGITUDINALE PROFILO SINISTRO\_A

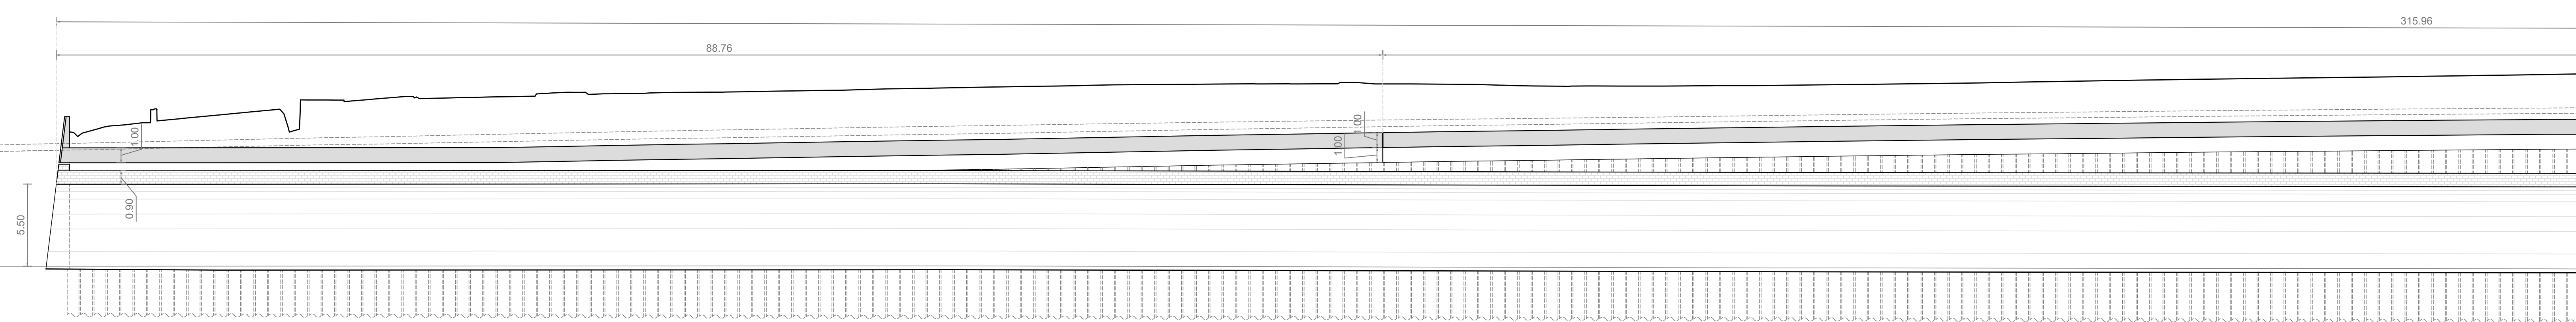


SEZIONE LONGITUDINALE PROFILO SINISTRO\_B

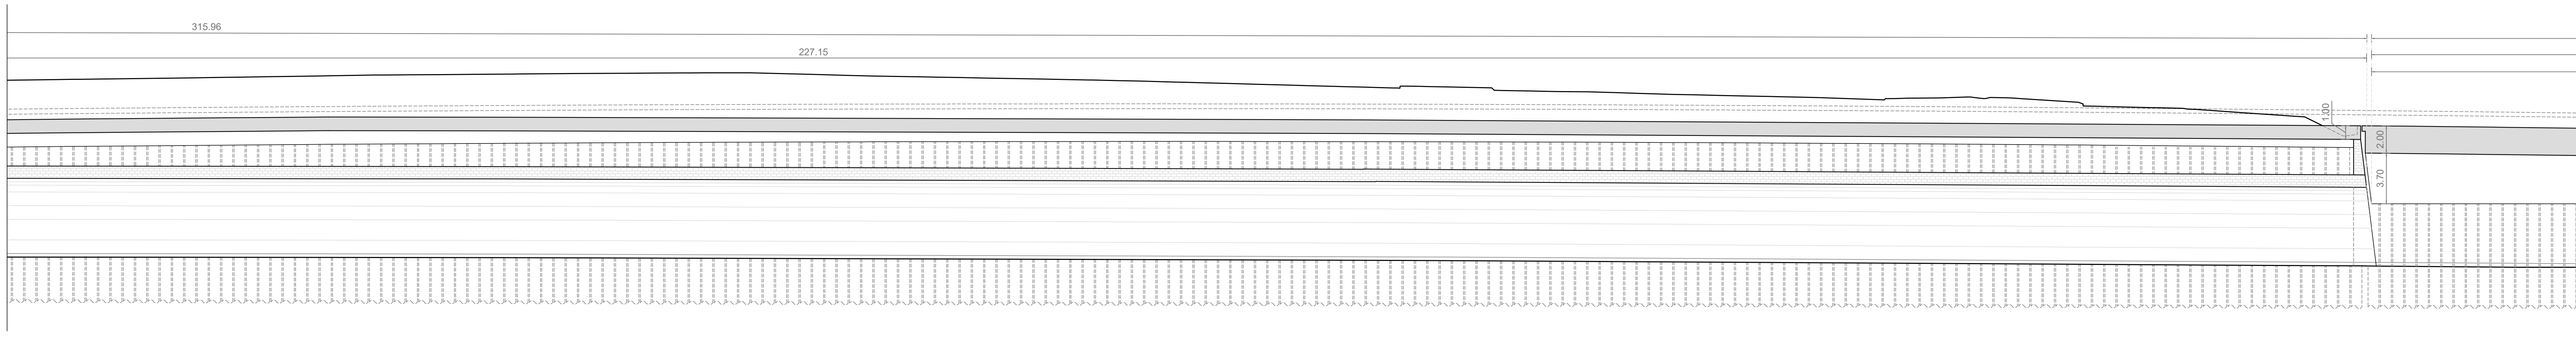


SEZIONE LONGITUDINALE PROFILO DESTRO\_A

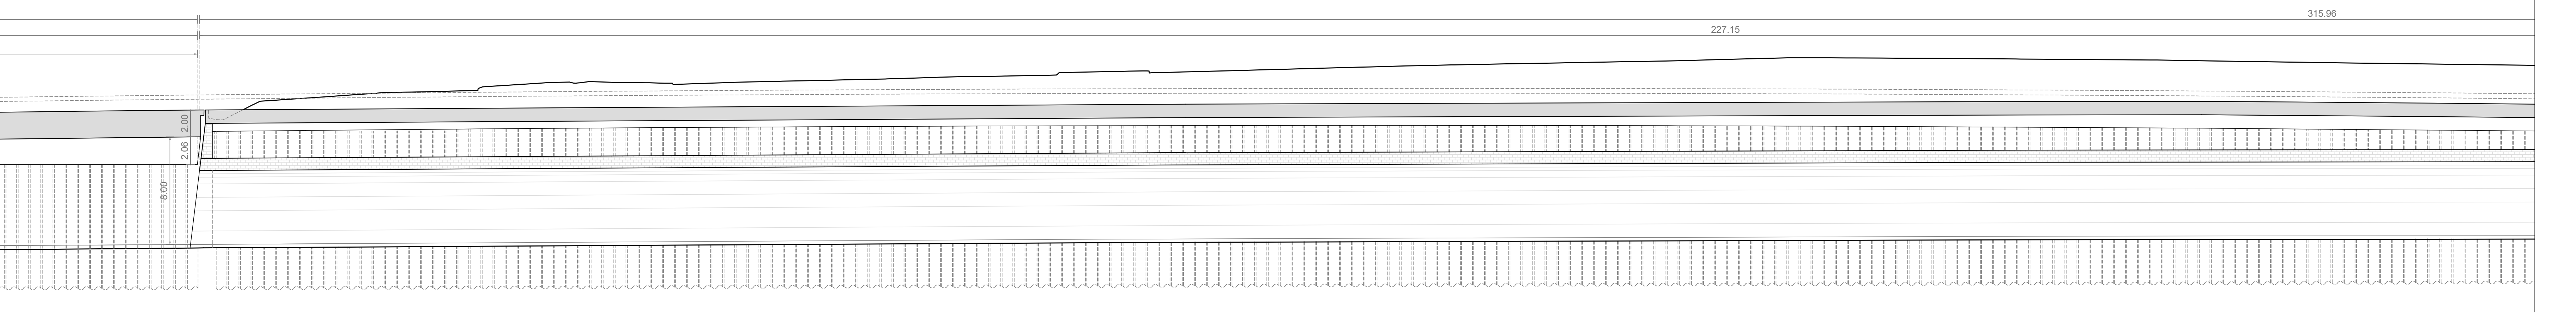


SEZIONE LONGITUDINALE PROFILO DESTRO\_B

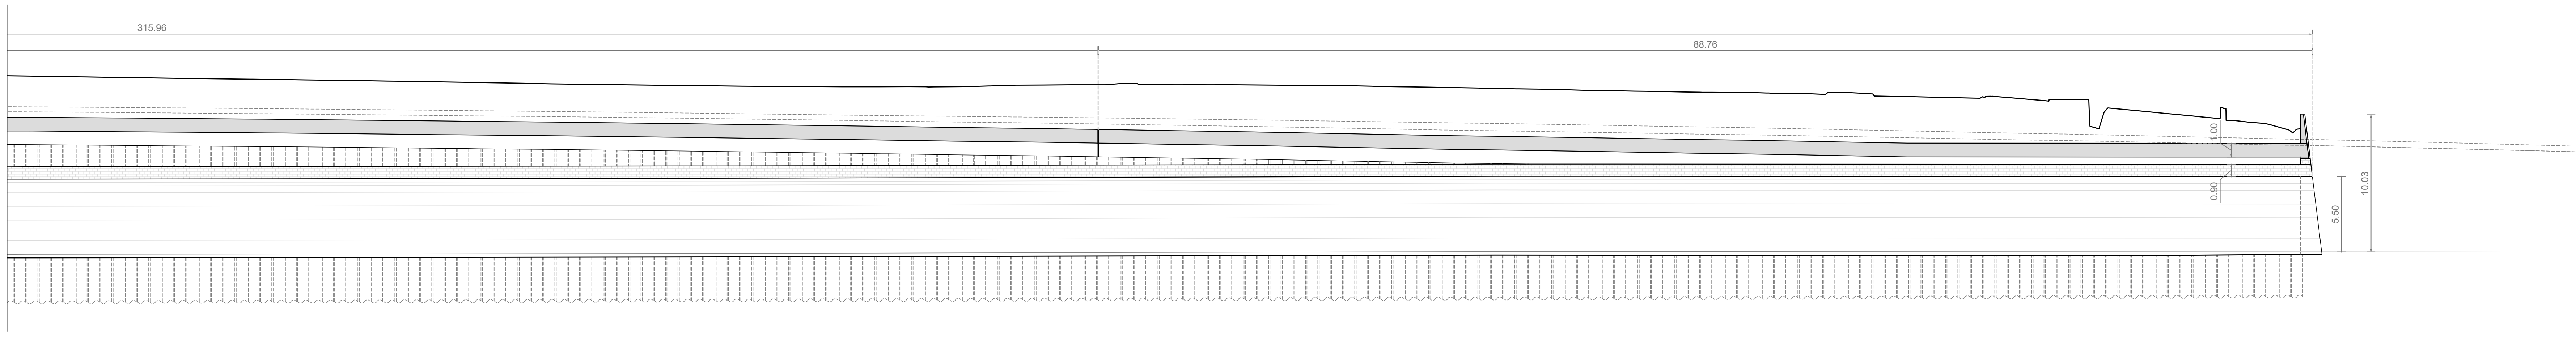

KEYPLAN: INTERRUZIONE SEZIONE

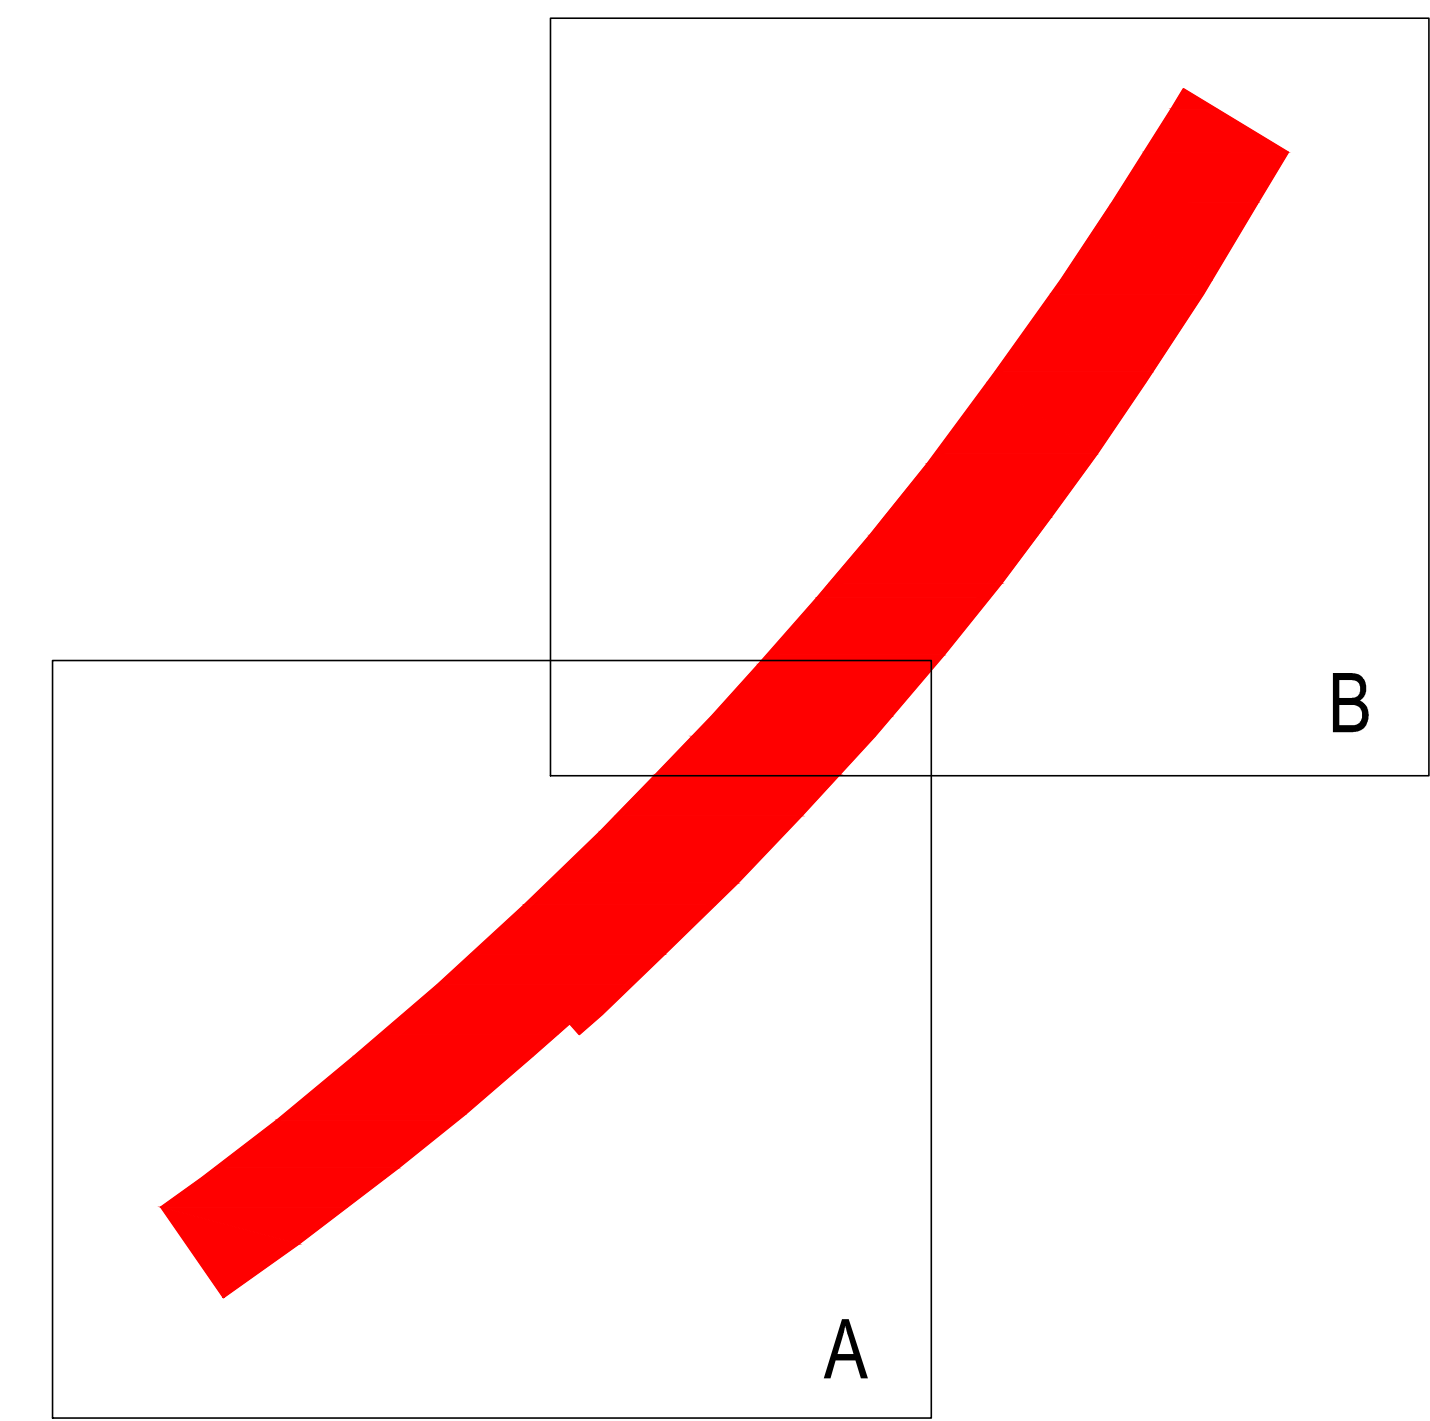

KEYPLAN: PROFILI

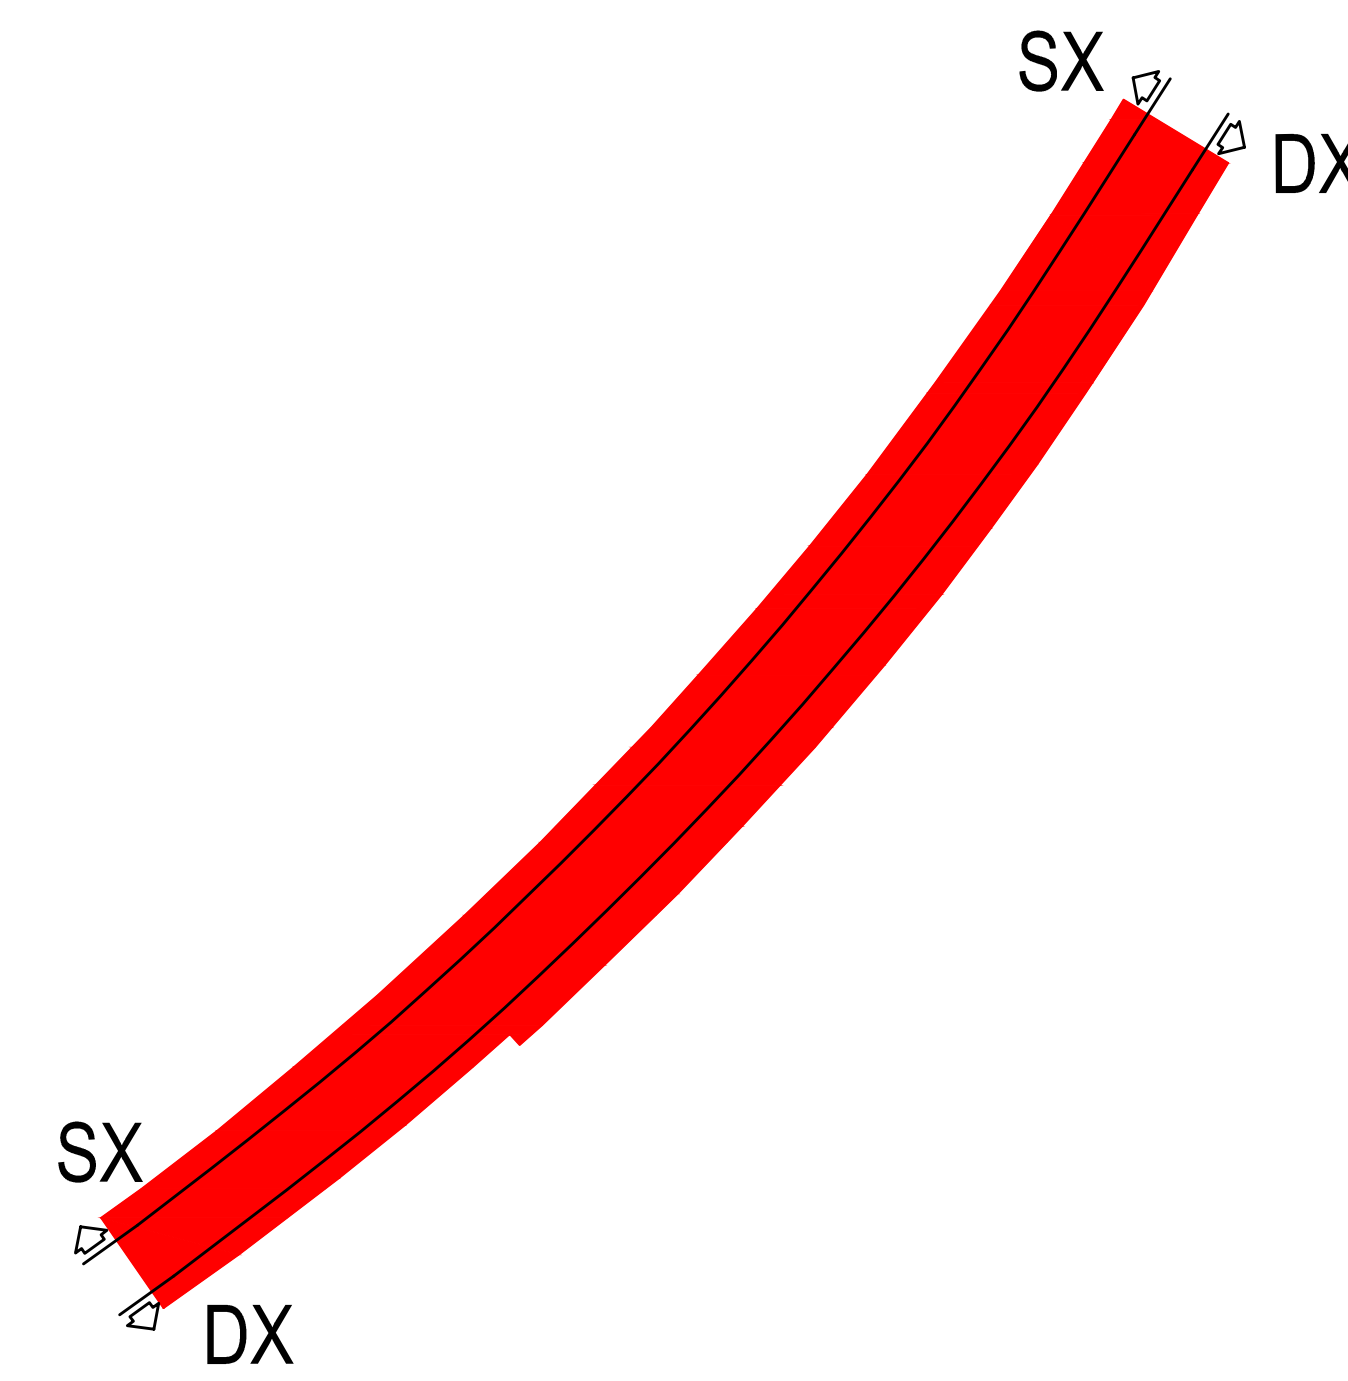

**Sanas**  
GRUPPO FS ITALIANE  
Direzione Progettazione e Realizzazione Lavori

**E78 GROSSETO - FANO**  
Tratto Nodo di Arezzo – Selci – Lama (E45) –  
Palazzo del Pero – Completamento

PROGETTO DEFINITIVO FI 509

ANAS - DIREZIONE PROGETTAZIONE E REALIZZAZIONE LAVORI

IL GEOLOGO Dot. Gian. Marco Leonardi Ordine dei geologi della Regione Lazio n. 1541 COORDINATORE PER LA SICUREZZA IN FASE DI PROGETTAZIONE Arch. Santo Salvatore Vermiglio Ordine Architetti Provincia di Fregene n. 1270 VISTO IL RESP. DEL PROCEDIMENTO Ing. Francesco Pisanì	1 PROGETTISTI SPECIALISTI (Mandatari) Ing. Ambrogio... Ordine Ingegneri Provincia di Roma n. 20557 Ing. Moreno Puvifi Ordine Ingegneri Provincia di Perugia n. A2657 Ing. Matteo Bordugo Ordine Ingegneri Provincia di Pordenone n. 790A	PROGETTAZIONE AT: <b>GPI INGEGNERIA</b> GESTIONE PROGETTI INGEGNERIA s.r.l. cooprogetti engeko IL PROGETTISTA RESPONSABILE DELL'INTEGRAZIONE DELLE PRESTAZIONI SPECIALISTICHE (DPR/207/20 ART 15 COMMA 2) Dot. Ing. GIORGIO GIUDICCI Ordine Ingegneri Provincia di Roma n. 14035
--	--	---

OPERE D'ARTE MAGGIORI  
Asse principale  
Manufatto di Sostegno Galleria Ferroviaria  
Sezione longitudinale – Sviluppata

CODICE PROGETTO	NOME FILE	REVISIONE	SCALA
PROGETTO DIPAN259 D 21	POOGA030TSL01_A	A	1:200
D			
C			
B			
A	Emissione	Aprile '22	Del Tosto
REV.	DESCRIZIONE	DATA	REDATTO VERIFICATO APPROVATO