
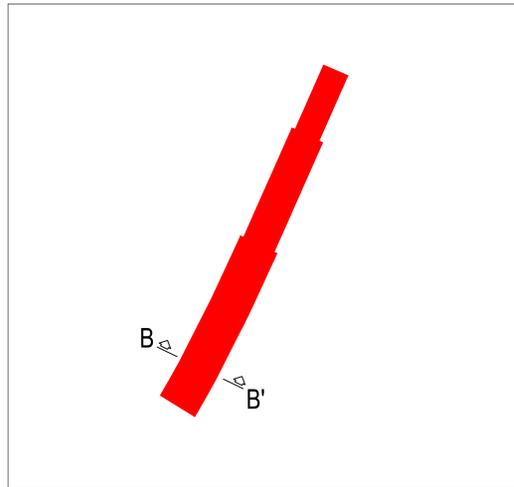



SEZIONE TIPO PROLUNGAMENTO GALLERIA FERROVIARIA: B-B'

KEYPLAN

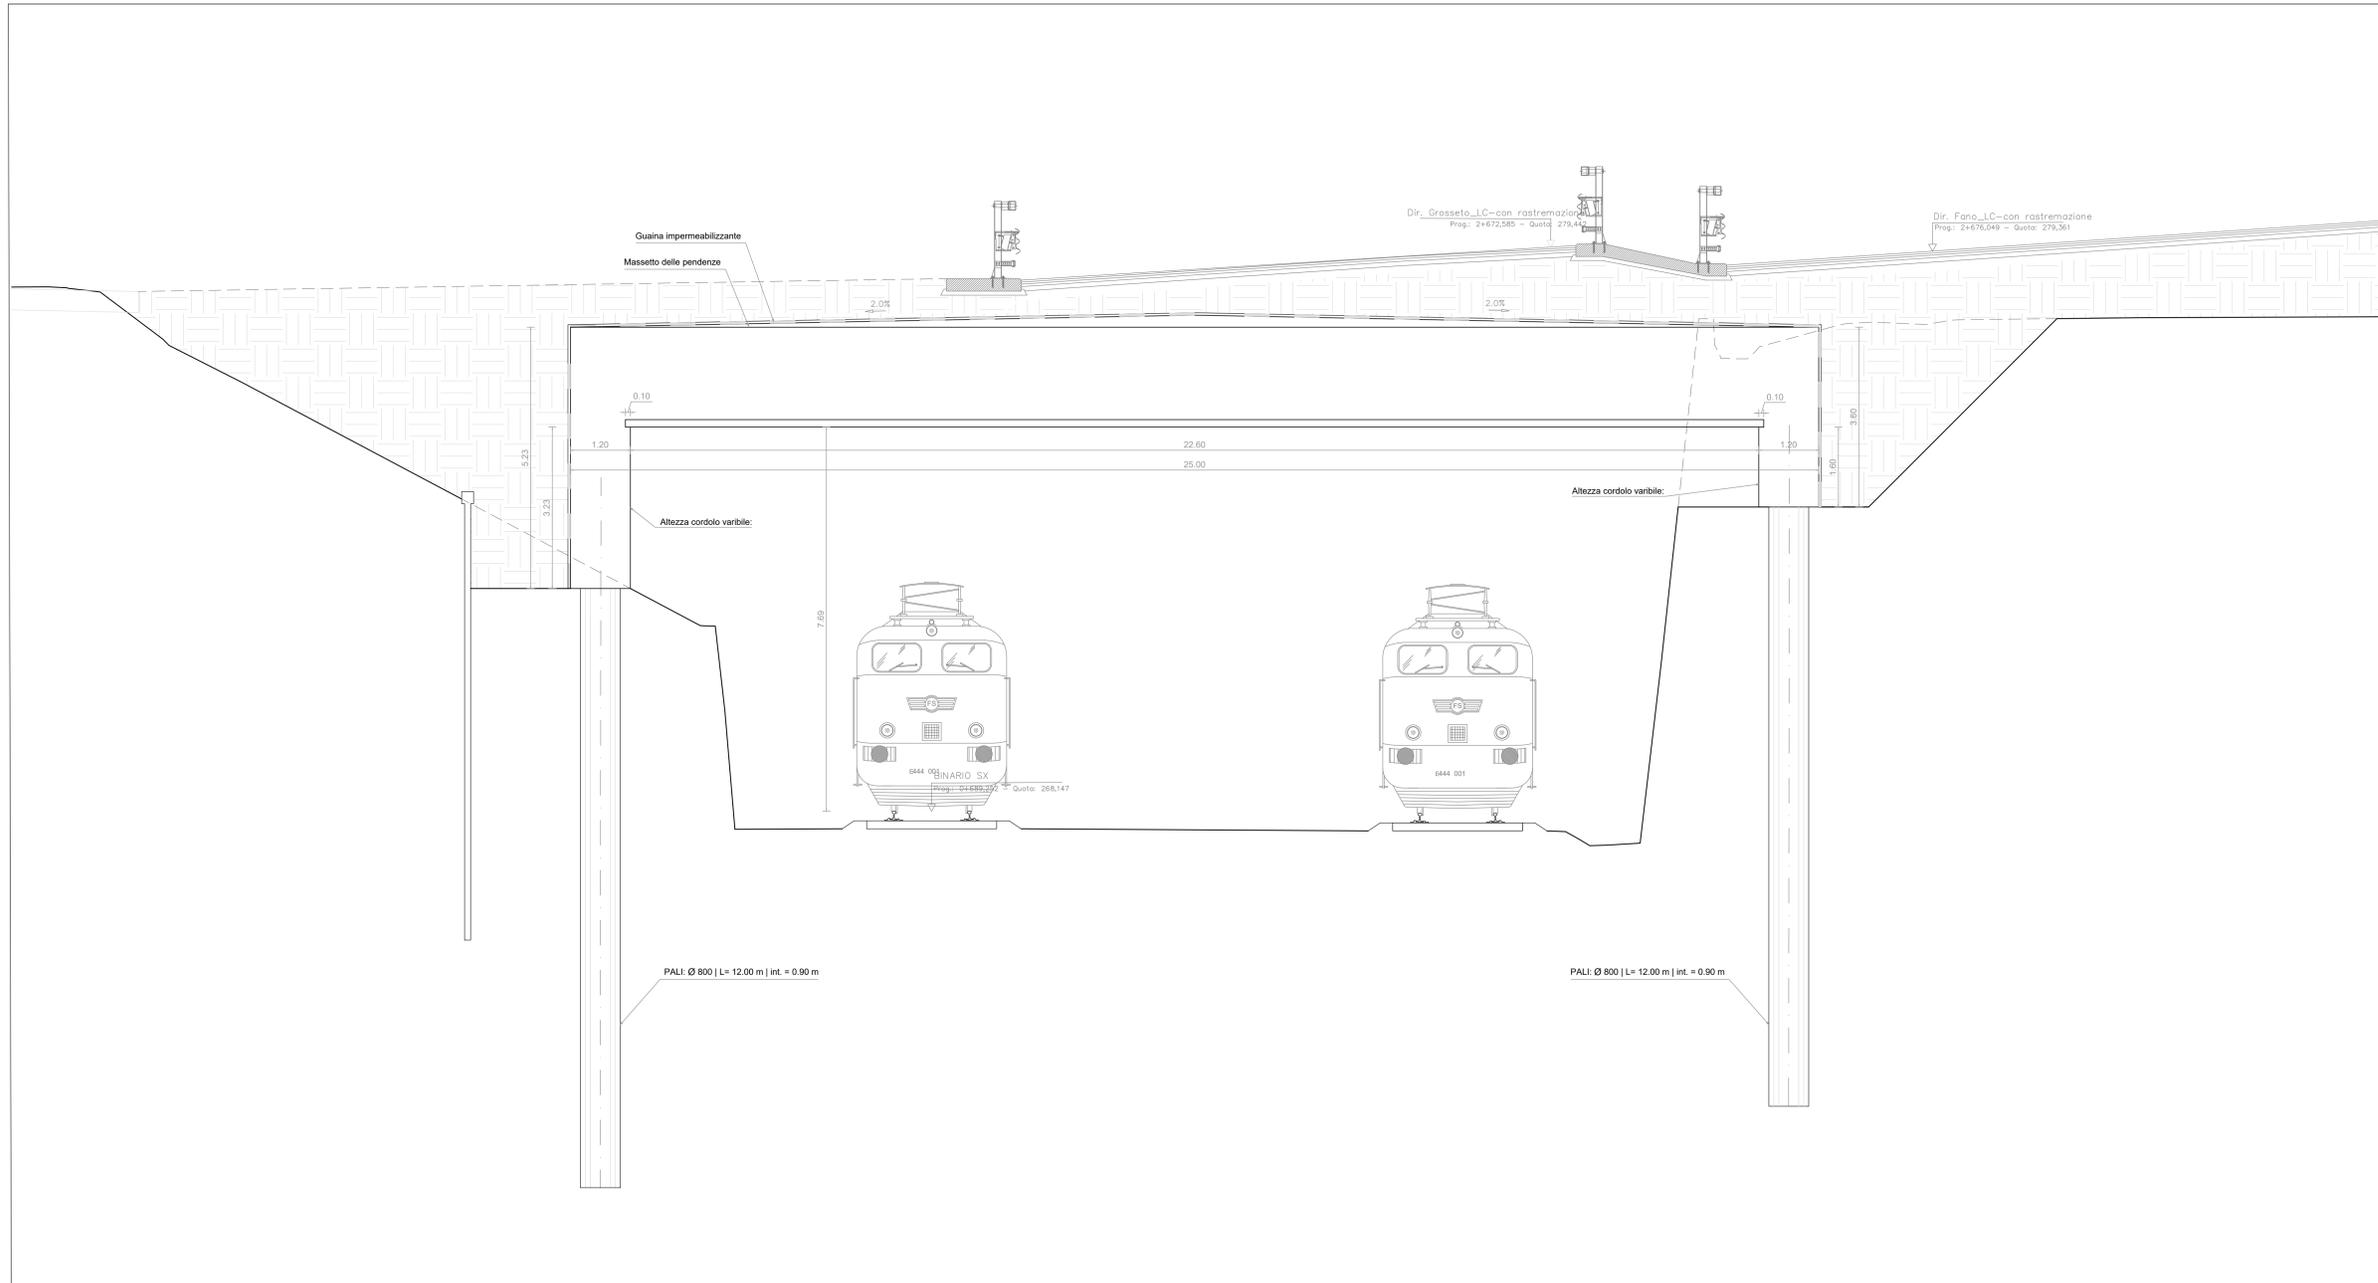


PARTICOLARE MANUFATTI PREFABBRICATI AUTOPORTANTI IN STRUTTURA MISTA ACCIAIO CALCESTRUZIO

Sezione longitudinale

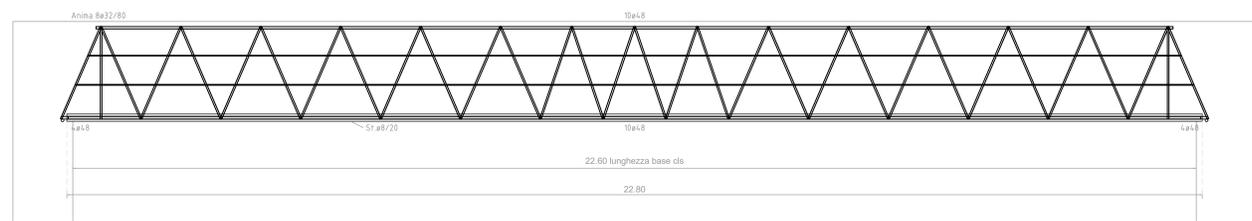

Sezione trasversale (scala 1:25)

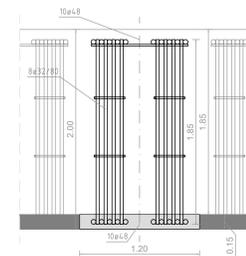

Sanas
GRUPPO FS ITALIANE
Direzione Progettazione e Realizzazione Lavori

E78 GROSSETO - FANO
Tratto Nodo di Arezzo – Selci – Lama (E45) –
Palazzo del Pero – Completamento

PROGETTO DEFINITIVO | FI 509

ANAS - DIREZIONE PROGETTAZIONE E REALIZZAZIONE LAVORI

IL GEOLOGO Dott. Gian. Marco Leonardi Ordine dei geologi della Regione Lazio n. 1541 COORDINATORE PER LA SICUREZZA IN FASE DI PROGETTAZIONE VISTO IL RESP. DEL PROCEDIMENTO VISTO IL RESP. DEL PROGETTO	PROGETTISTI SPECIALISTICI (Mandatari) Ing. Ambrogio... Ing. Moreno... Ing. Matteo... Ing. Giuseppe...	PROGETTAZIONE ATTI (Mandatari) GPI INGEGNERIA GESTIONE PROGETTI INGEGNERIA s.r.l. cooprogetti engeko IL PROGETTISTA RESPONSABILE DELL'INTEGRAZIONE DELLE PRESTAZIONI SPECIALISTICHE (DPR/207/20 ART. 15 COMMA 2) Dott. Ing. GIORGIO GUIDUCCI Ordine Ingegneri Provincia di Roma n. 20629
--	---	--

OPERE D'ARTE MAGGIORI
Asse principale
Prolungamento Galleria Ferroviaria
Sezioni tipo e particolari costruttivi – tav. 1 di 3

CODICE PROGETTO	NOME FILE	REVISIONE	SCALA
PROGETTO D/P/AN/2/5/9 D 2/1	P00GA040ST01_A	A	1:50
ELAB.	P/0/0/G/A/0/4/0/S/T/0/1		

REV.	DESCRIZIONE	DATA	REDATTO	VERIFICATO	APPROVATO
A	Emissione	Aprile '22	Del Tosto	Signorelli	Guiducci