


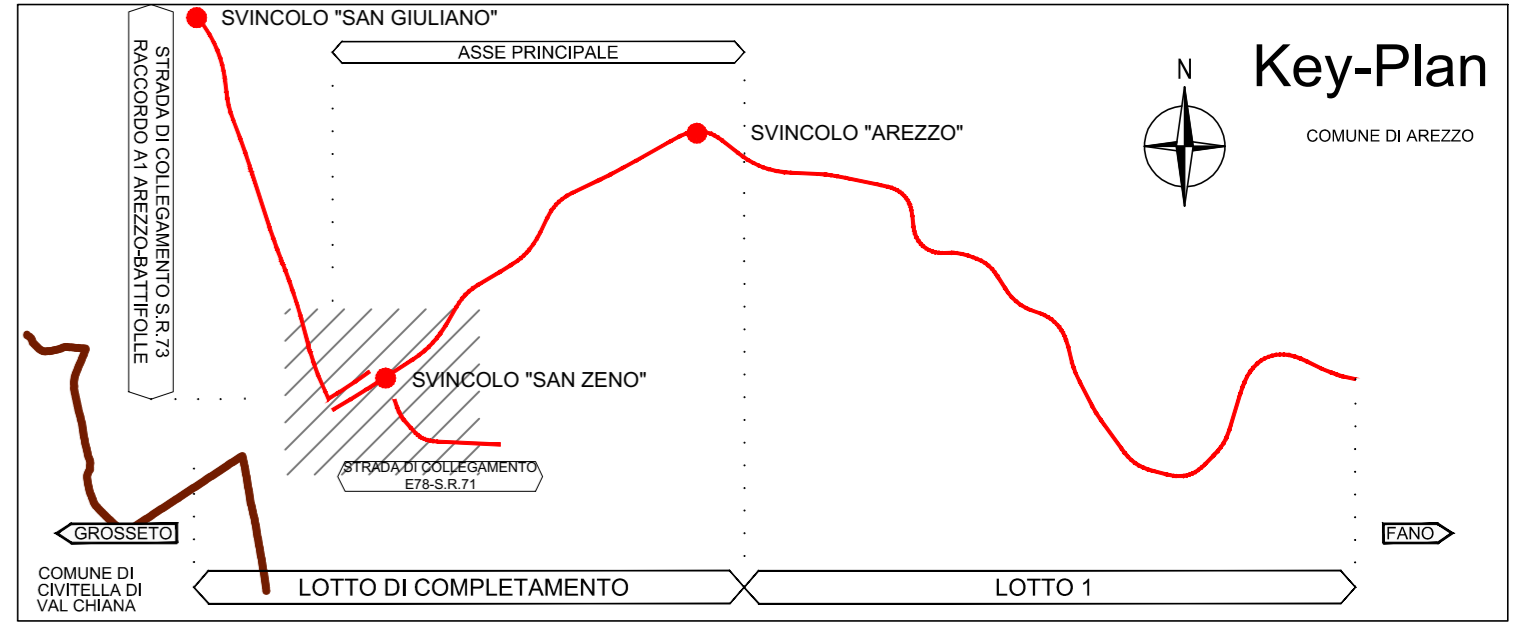

**STRADA DI COLLEGAMENTO S.R.73 -  
RACCORDO A1 AREZZO-BATTIFOLLE  
NON OGGETTO DELLA PRESENTE  
VERIFICA DI OTTEMPERANZA**

**STRADA DI COLLEGAMENTO E 78 - S.R. 71  
NON OGGETTO DELLA PRESENTE VERIFICA  
DI OTTEMPERANZA**



PROVINCIA: AREZZO  
COMUNE: AREZZO

**Sanas**  
GRUPPO FS ITALIANE  
Direzione Progettazione e Realizzazione Lavori

**E78 GROSSETO - FANO**  
Tratto Nodo di Arezzo – Selci – Lama (E45) –  
Palazzo del Pero – Completamento

**PROGETTO DEFINITIVO** | FI 509

ANAS - DIREZIONE PROGETTAZIONE E REALIZZAZIONE LAVORI

IL GEOLOGO Dott. Gian. Marco Leonardi Ordine dei geologi della Regione Lazio n. 1541 COORDINATORE PER LA SICUREZZA IN FASE DI PROGETTAZIONE Arch. Santo Salvatore Vermiglio Ordine Architetti Provincia di Prato Calabria n. 1270 VISTO: IL RESP. DEL PROCEDIMENTO Ing. Francesco Pisani	PROGETTISTI SPECIALISTI Ing. Ambrogio... Ing. Moreno... Ing. Matteo... Ing. Giuseppe... Arch. Pininf. Marco Calozza	PROGETTAZIONE AT (Mandatario) <b>GPI INGEGNERIA</b> GESTIONE PROGETTI INGEGNERIA s.r.l. cooprogetti engeko Mandatario IL PROGETTISTA RESPONSABILE DELL'INTEGRAZIONE DELLE PRESTAZIONI SPECIALISTICHE (OPR/2017/30 ART 15 COMMA 2) Dott. Ing. GIORGIO GUIDUCCI Ordine Ingegneri Provincia di Roma n. 14039
---	--	---

**PROGETTO STRADALE**  
ASSE PRINCIPALE  
PLANIMETRIA DI PROGETTO - TAV. 1 DI 3

CODICE PROGETTO	NOME FILE	REVISIONE	SCALA
PROGETTO DPAN259 D 21	POOPSOTRAPPO1_A		1:2000
D			
C			
B			
A	Emissione	Maggio '22	Affieri Signorelli Guiducci
REV.	DESCRIZIONE	DATA	REDAITTO VERIFICATO APPROVATO