

E78 GROSSETO - FANO
Tratto Nodo di Arezzo – Selci – Lama (E45) –
Palazzo del Pero – Completamento

PROGETTO DEFINITIVO

FI 509

ANAS - DIREZIONE PROGETTAZIONE E REALIZZAZIONE LAVORI

<p>IL GEOLOGO</p> <p><i>Dott. Geol. Marco Leonardi</i> Ordine dei geologi della Regione Lazio n. 1541</p>	<p>I PROGETTISTI SPECIALISTICI</p> <p><i>Ing. Ambrogio Signorelli</i> Ordine Ingegneri Provincia di Fano n. 139111</p>	<p>PROGETTAZIONE ATI: (Mandataria)</p> <p>GPI INGEGNERIA <i>GESTIONE PROGETTI INGEGNERIA srl</i></p>
<p>COORDINATORE PER LA SICUREZZA IN FASE DI PROGETTAZIONE</p>	<p><i>Ing. Moreno Panfilì</i> Ordine Ingegneri Provincia di Perugia n. A2657</p>	<p>(Mandante)</p> <p>cooprogetti</p> <p>engeko</p>
<p><i>Arch. Santo Salvatore Vermiglio</i> Ordine Architetti Provincia di Reggio Calabria n. 1270</p>	<p><i>Ing. Matteo Bordugo</i> Ordine Ingegneri Provincia di Pordenone al n. 790A</p>	<p>(Mandante)</p> <p>AIM <i>Studio di Architettura e Ingegneria Moderna</i></p>
<p>VISTO: IL RESP. DEL PROCEDIMENTO</p> <p><i>Ing. Francesco Pisani</i></p>		<p>IL PROGETTISTA RESPONSABILE DELL'INTEGRAZIONE DELLE PRESTAZIONI SPECIALISTICHE. (DPR207/10 ART 15 COMMA 12):</p>
<p>VISTO: IL RESP. DEL PROGETTO</p> <p><i>Arch. Pianif. Marco Colazza</i></p>	<p><i>Ing. Giuseppe Resta</i> Ordine Ingegneri Provincia di Roma n. 20629</p>	<p><i>Dott. Ing. GIORGIO GUIDUCCI</i> Ordine Ingegneri Provincia di Roma n. 14035</p>

INTERVENTI DI INSERIMENTO PAESAGGISTICO E MITIGAZIONE AMBIENTALE
Relazione Paesaggistica
Vincoli e tutele, valori e criticità – Repertorio cartografico

CODICE PROGETTO		NOME FILE		REVISIONE	SCALA
PROGETTO	LIV.PROG ANNO	TO0AM02AMBCT02_A			
DPAN259	D 21	CODICE ELAB. T00AM02AMBCT02		A	-
D					
C					
B					
A	Emissione	Maggio '22	Ghirelli	Panfilì	Guiducci
REV.	DESCRIZIONE	DATA	REDATTO	VERIFICATO	APPROVATO

REPERTORIO DEI VINCOLI E DELLE TUTELE

Indice guida

1. Parte Prima - Vincoli e tutele

1.01. Vincoli paesaggistici

Fg_1.01.a. Legenda e quadro d'unione
Fg_1.01.b. Quadro Nord-Est
Fg_1.01.c. Quadro Sud
Fg_1.01.d. Quadro Nord-Est

1.02. Vincoli storico-culturali

Fg_1.02.a. Legenda e quadro d'unione
Fg_1.02.b. Quadro Nord-Est
Fg_1.02.c. Quadro Sud
Fg_1.02.d. Quadro Nord-Est

1.03. Vincoli ambientali

Fg_1.03.a. Legenda e quadro d'unione
Fg_1.03.b. Quadro Nord-Est
Fg_1.03.c. Quadro Sud
Fg_1.03.d. Quadro Nord-Est

(Fonte: Comune di Arezzo - Piano Strutturale - Variante 2019)

2. Parte Seconda - Vincoli derivati da fattori pericolosità e di rischio territoriale

2.01. Pericolosità idraulica - PGRA

Fg_2.01.a. Legenda e quadro d'unione
Fg_2.01.b. Quadro Nord-Est
Fg_2.01.c. Quadro Sud
Fg_2.01.d. Quadro Nord-Est

2.02. Pericolosità geologica - PAI

Fg_2.02.a. Legenda e quadro d'unione
Fg_2.02.b. Quadro Nord-Est
Fg_2.02.c. Quadro Sud
Fg_2.02.d. Quadro Nord-Est

(Fonte: Comune di Arezzo - Piano Strutturale - Variante 2019)

3. Parte Terza - Vincoli di natura antropica e ambiti di salvaguardia

3.01. Vincoli e fasce di rispetto di natura antropica

Fg_3.01.a. Legenda e quadro d'unione
Fg_3.01.b. Quadro Nord-Est
Fg_3.01.c. Quadro Sud
Fg_3.01.d. Quadro Nord-Est

3.02. Ambiti e aree di pertinenza e salvaguardia

Fg_3.02.a. Legenda e quadro d'unione
Fg_3.02.b. Quadro Nord-Est
Fg_3.02.c. Quadro Sud
Fg_3.02.d. Quadro Nord-Est

(Fonte: Comune di Arezzo - Piano Operativo 2019)

Immobili ed aree di notevole interesse pubblico

D. Lgs 42/2004, Art. 136

 Immobili ed aree di notevole interesse pubblico

Aree tutelate per legge D.Lgs 42/2004, Art. 142

Art.142, co.1, lett.b, del Codice - Aree di tutela

 Territori contermini ai laghi compresi in una fascia della profondità di 300m dalla linea di battigia, anche per i territori elevati sui laghi (Art. 142, co. 1, lett. b, del Codice)

 Per i fiumi, i torrenti e i corsi d'acqua presenti negli elenchi delle acque pubbliche

Art.142, co.1,lett. c, del Codice - Aree di tutela

 fiumi, i torrenti, i corsi d'acqua iscritti negli elenchi previsti dal testo unico delle disposizioni di legge sulle acque ed impianti elettrici, approvato con regio decreto R.D. 11 dicembre 1933, n. 1775, e le relative sponde o piedi degli argini per una fascia di 150 metri ciascuna

Art.142, co.1, lett. f, del Codice - Aree di tutela

 I parchi e le riserve nazionali o regionali, nonché i territori di protezione esterna dei parchi

Art.142, co.1, lett. g, del Codice - Aree di tutela


 I territori coperti da foreste e da boschi, ancorché percorsi o danneggiati dal fuoco, e quelli sottoposti a vincolo di rimboschimento, come definiti dall'articolo 2, commi 2 e 6, del decreto legislativo 18 maggio 2001, n. 227


Art.142. co.1, lett. m, del Codice - Aree di tutela

 Zone di interesse archeologico caratterizzate da requisiti, compresenti e concorrenti, che derivano dalla presenza di beni archeologici - emergenti o sepolti - e dall'intrinseco legame che essi presentano con il paesaggio circostante


 Beni archeologici tutelati ai sensi della Parte II del Codice con valenza paesaggistica ricadenti nelle zone tutelate di cui all'art. 11.3 lett. a) e b)

 Zone tutelate / Beni Archeologici di cui all'art. 11.3 lett. c) dell'Elaborato 7B della Disciplina dei beni paesaggistici (Beni oggetto di specifico provvedimento di vincolo ai sensi della Parte II del Codice che presentano valenza paesaggistica)

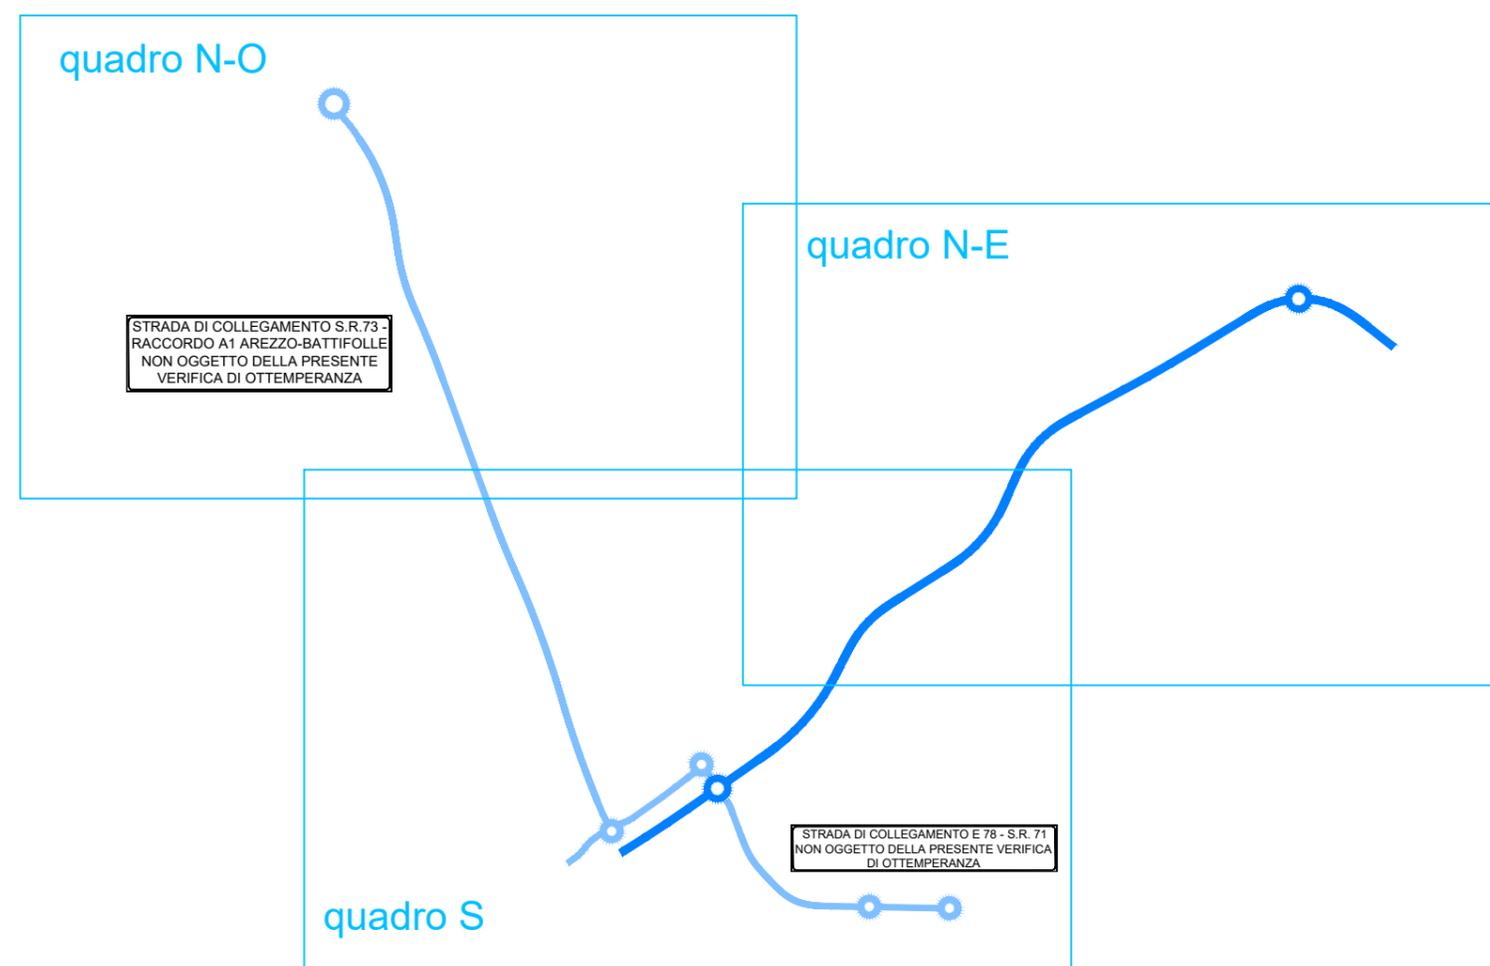

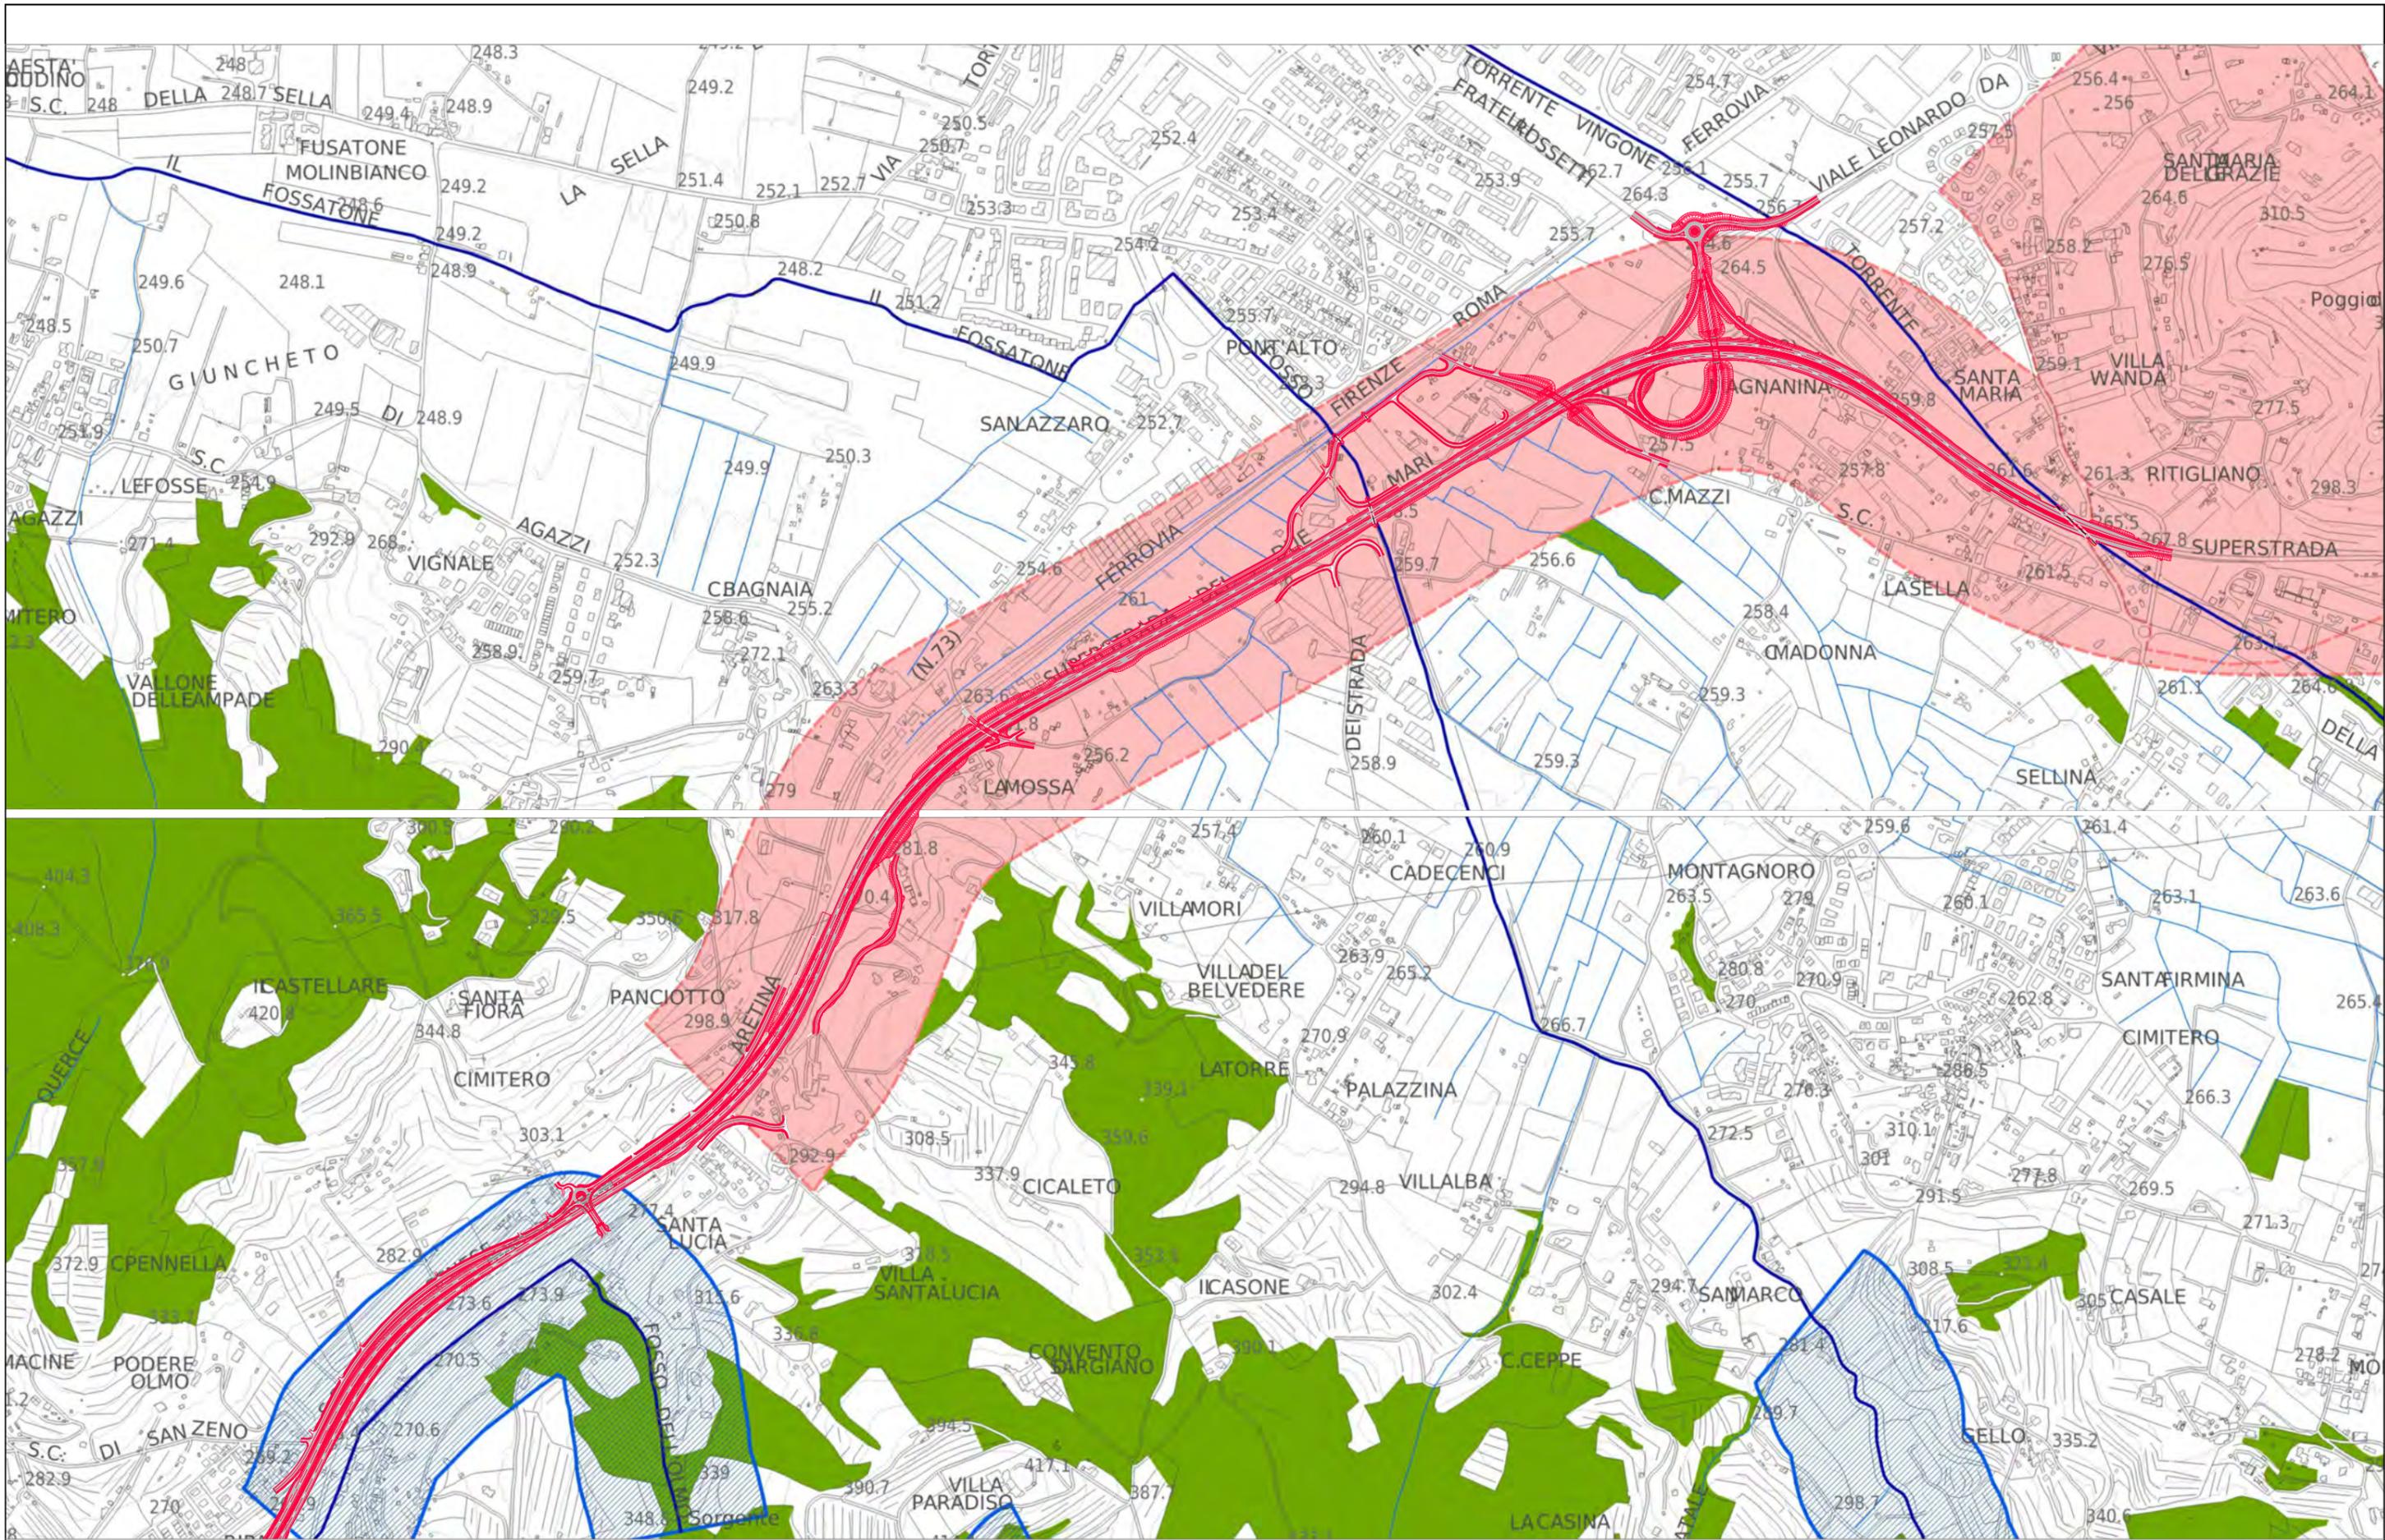


 Tracciato di progetto

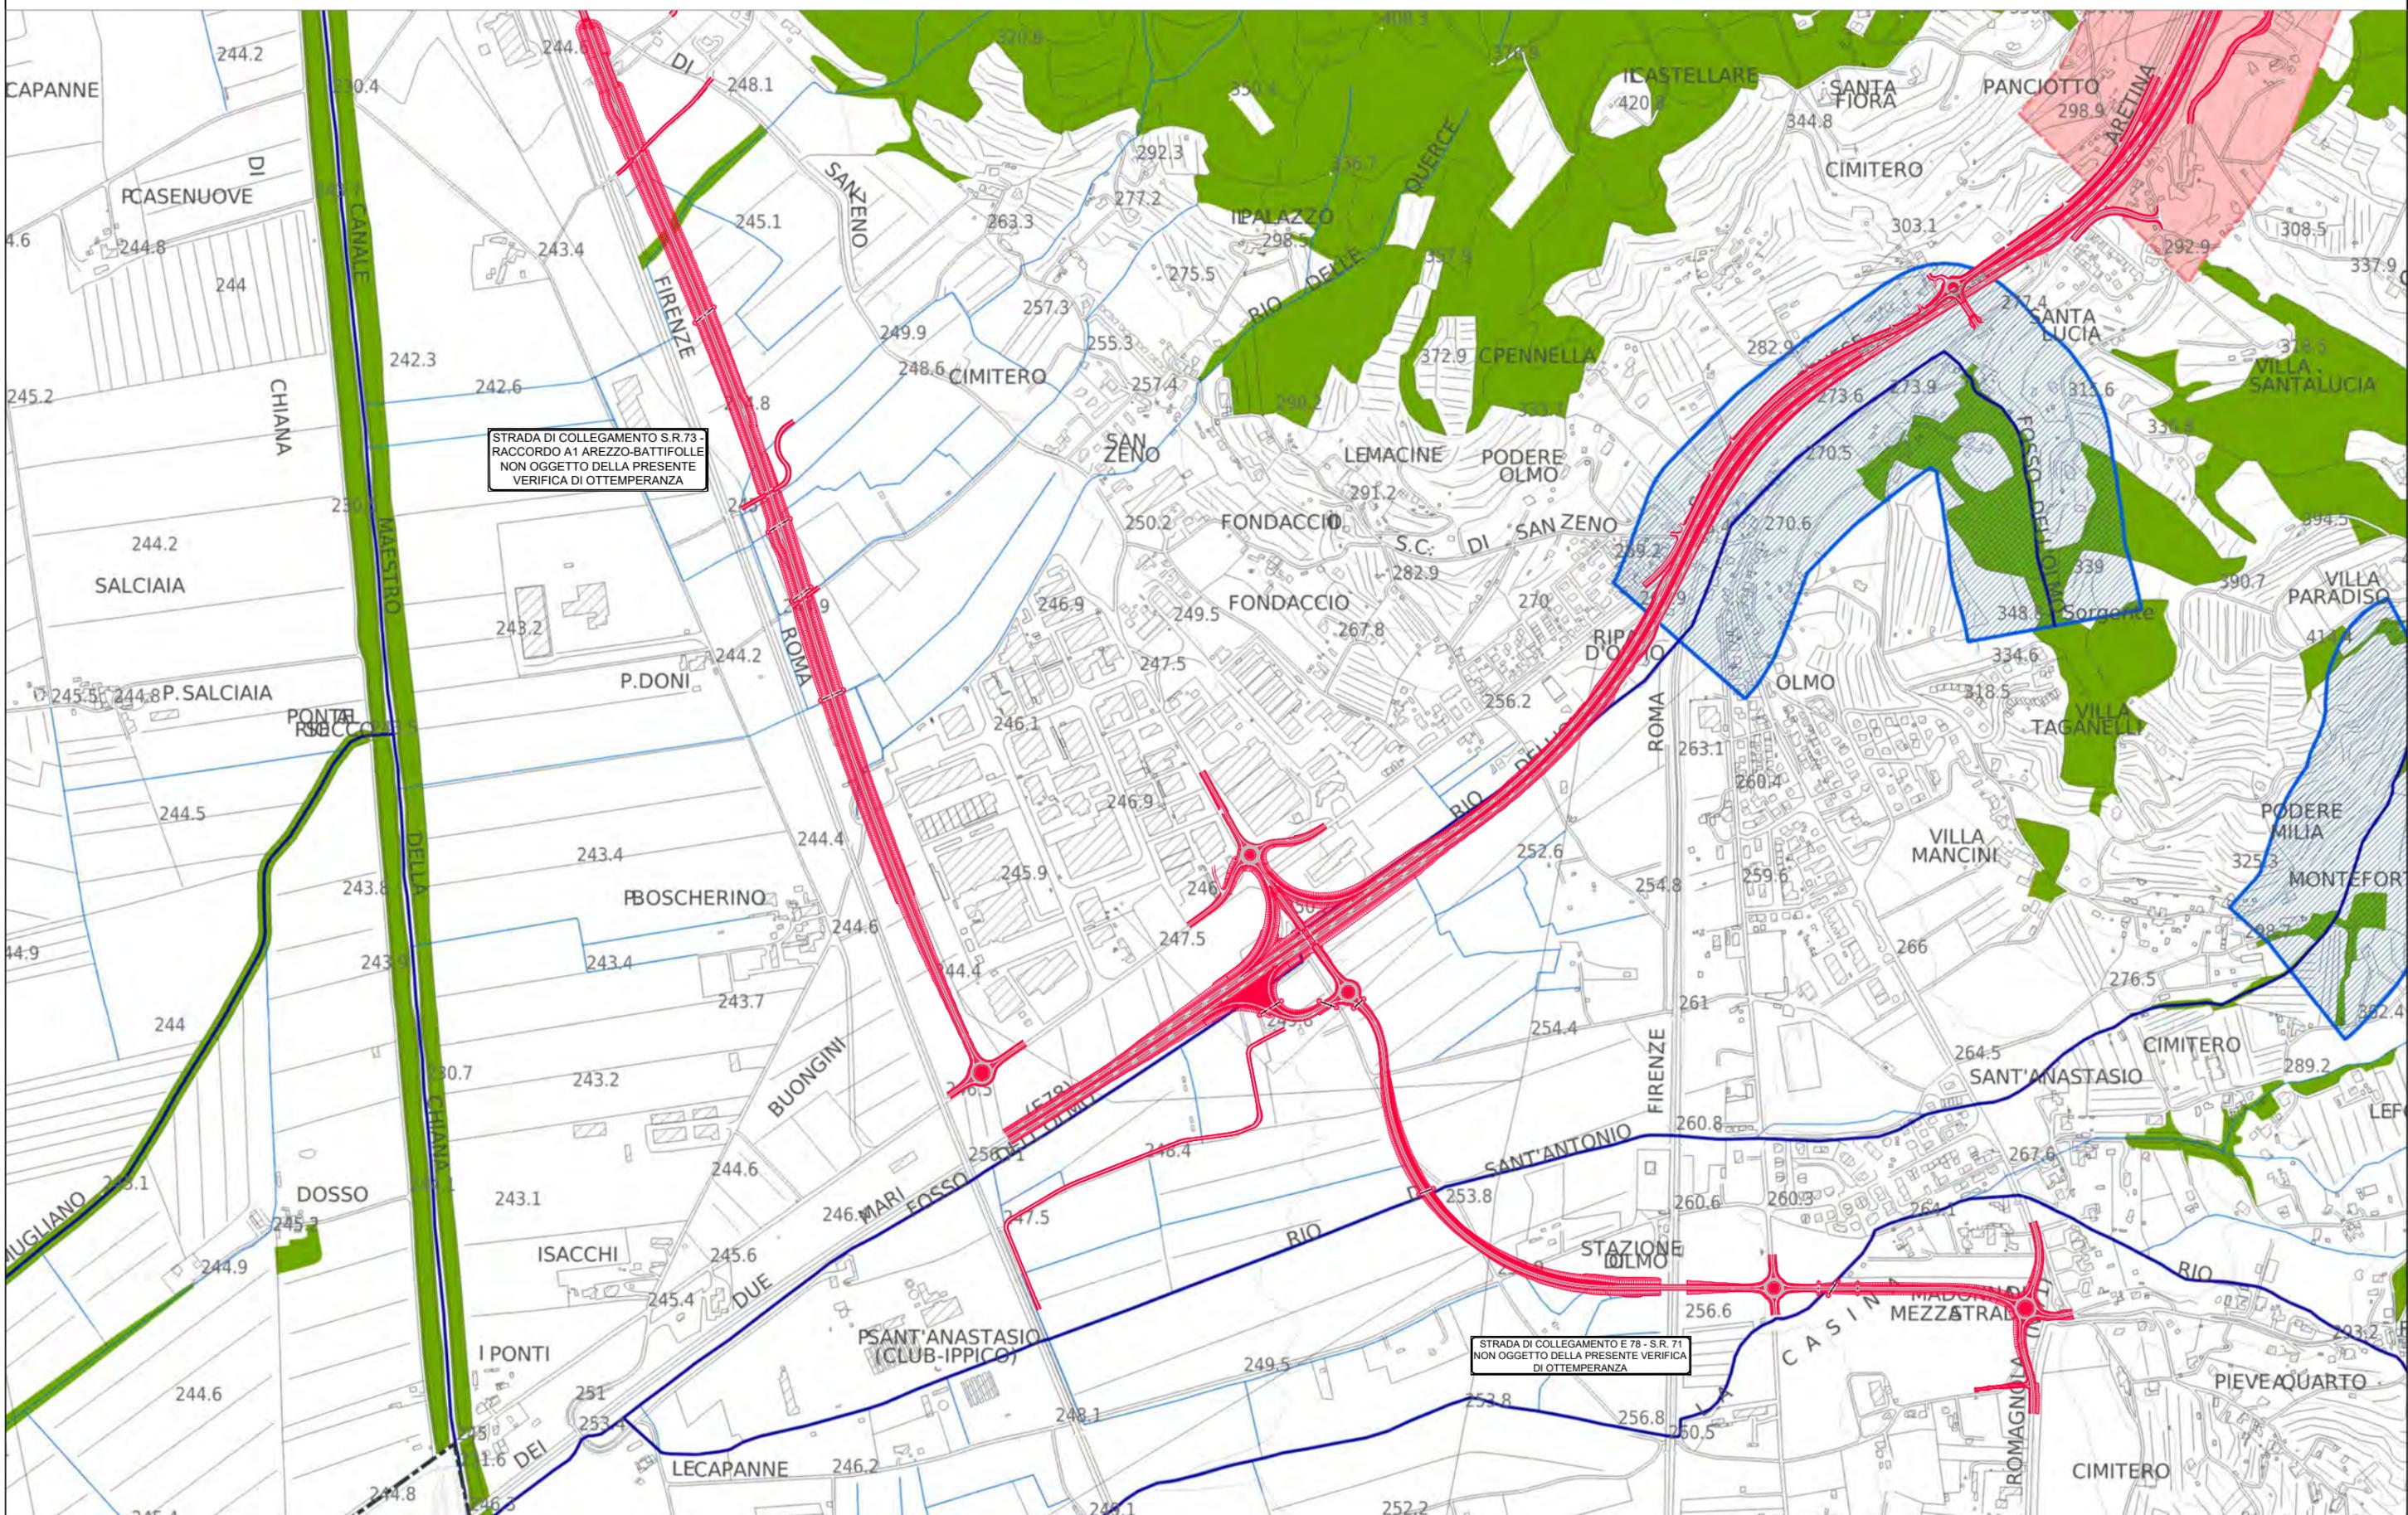

STRADA DI COLLEGAMENTO S.R. 73 -
RACCORDO A1 AREZZO-BATTIFOLLE
NON OGGETTO DELLA PRESENTE
VERIFICA DI OTTEMPERANZA

STRADA DI COLLEGAMENTO E 78 - S.R. 71
NON OGGETTO DELLA PRESENTE VERIFICA
DI OTTEMPERANZA

 Tracciato di progetto

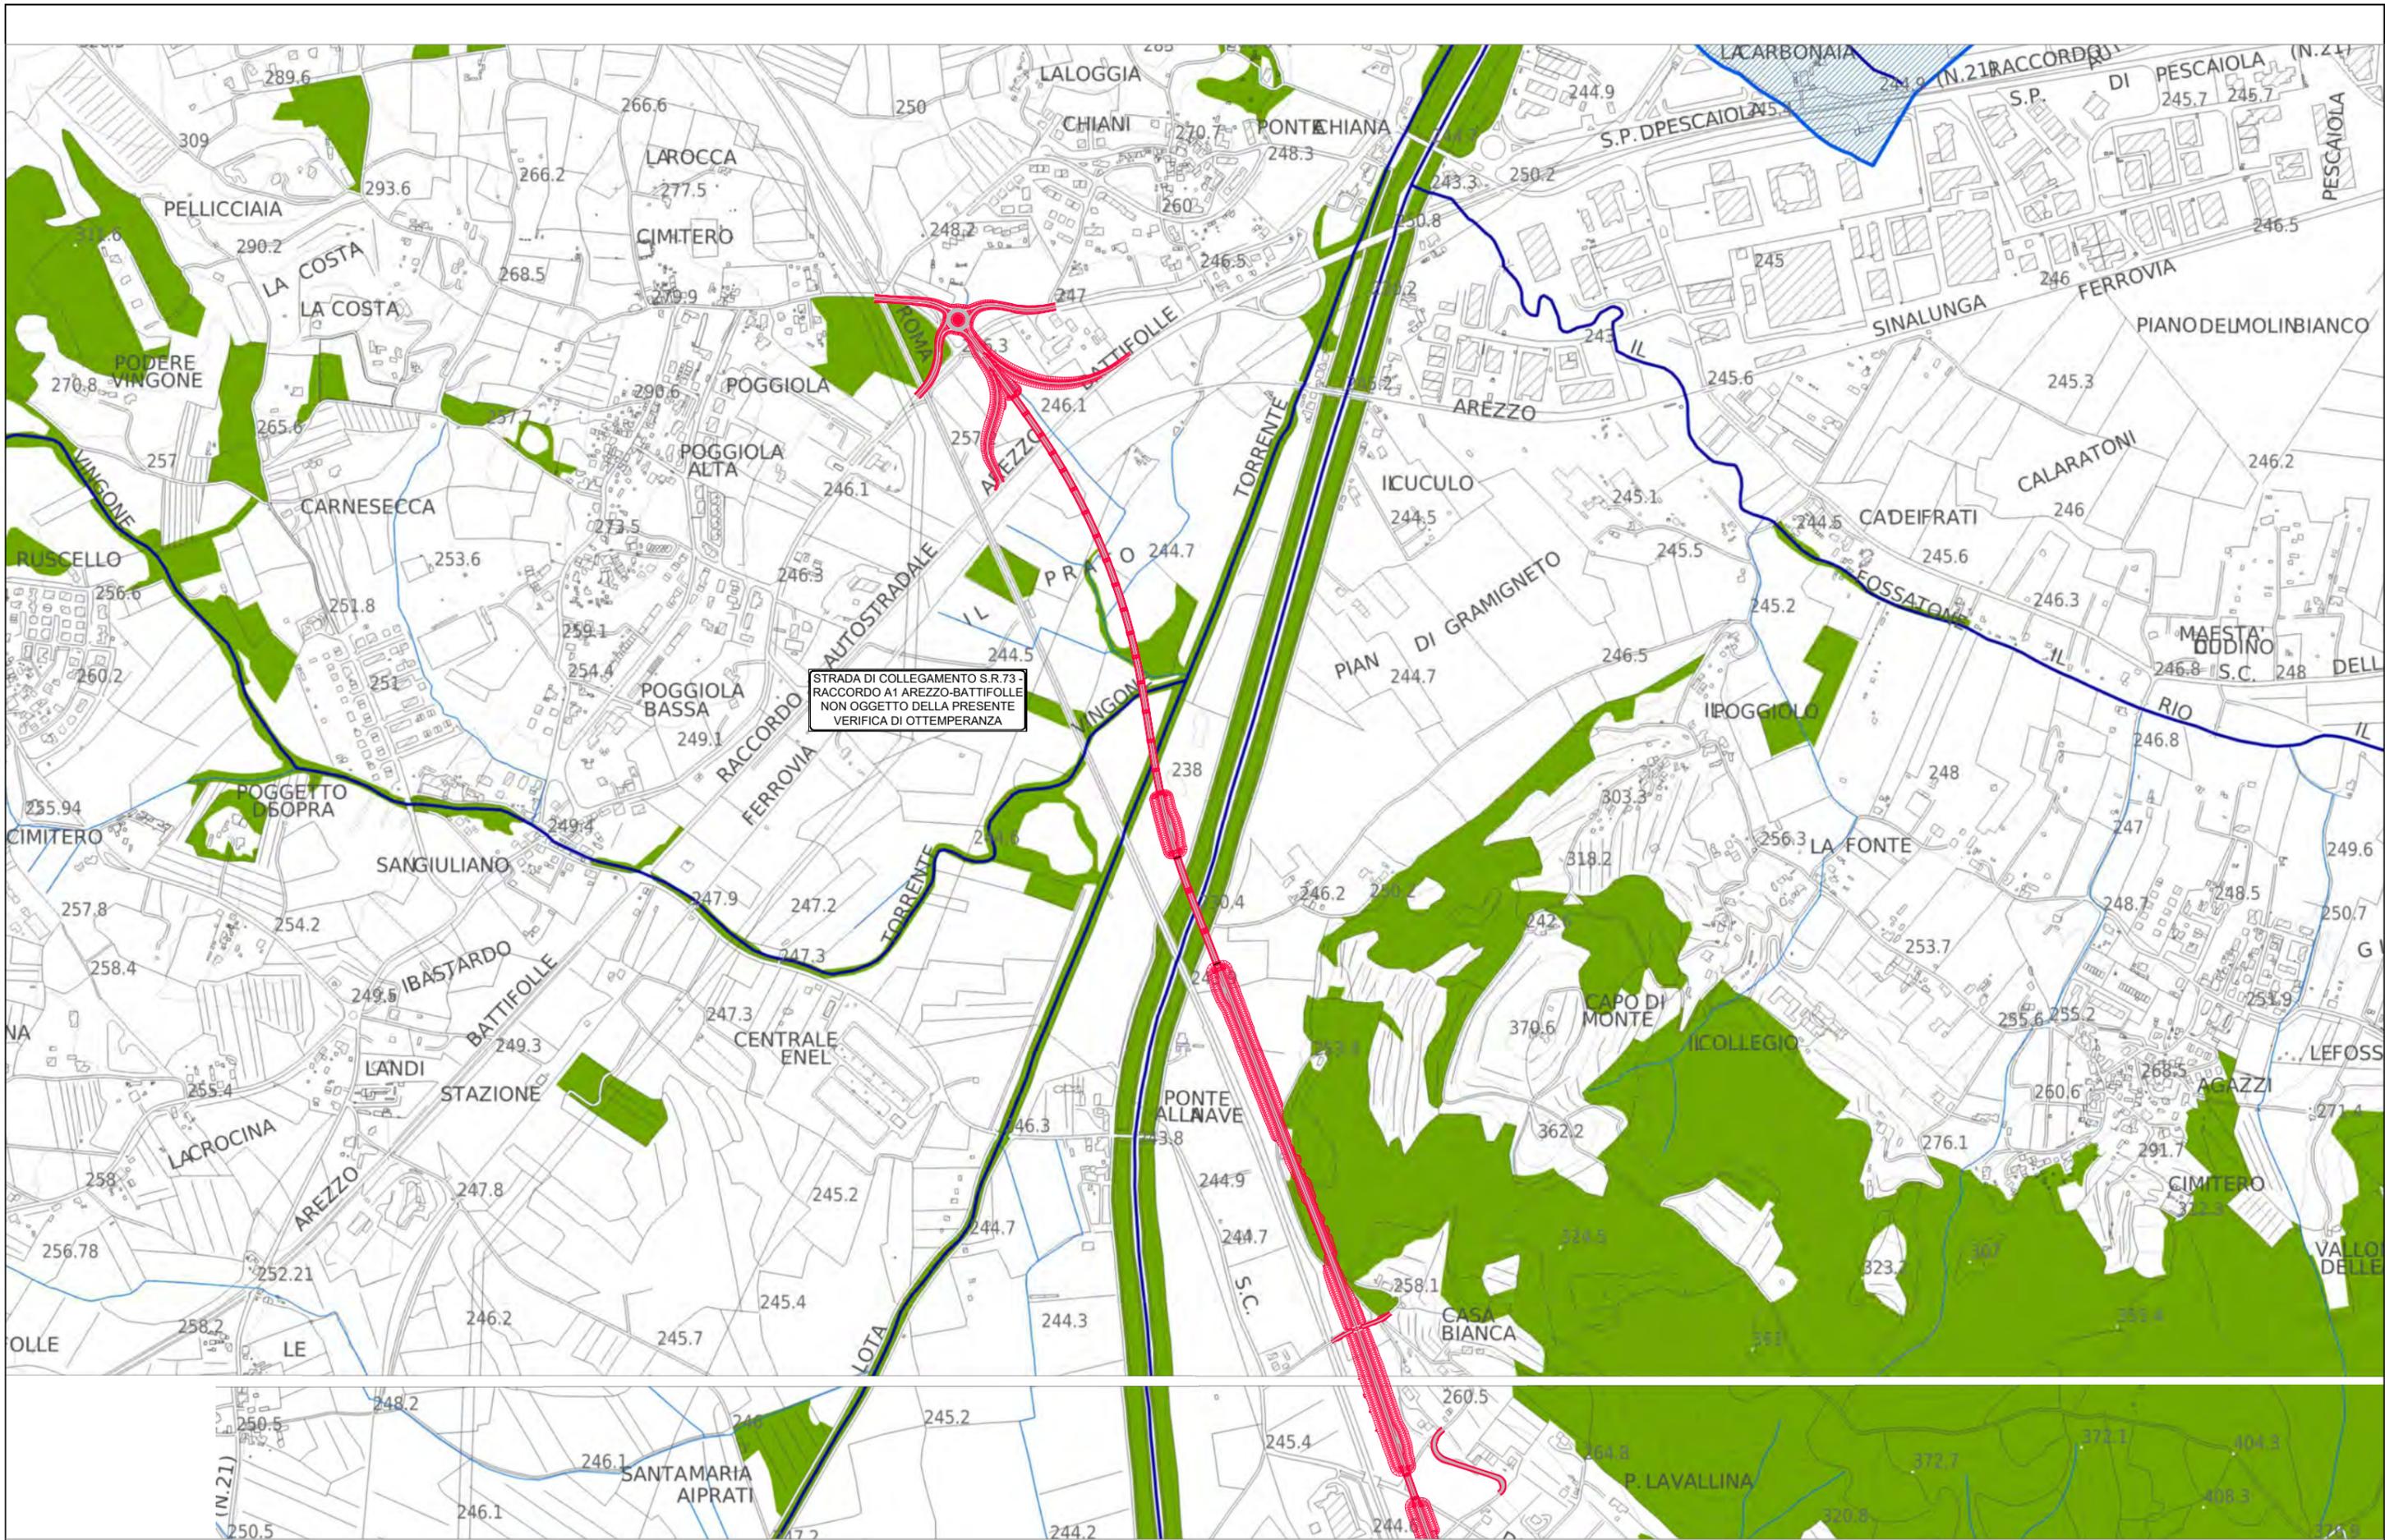

STRADA DI COLLEGAMENTO S.R.73
 RACCORDO A1 AREZZO-BATTIFOLLE
 NON OGGETTO DELLA PRESENTE
 VERIFICA DI OTTEMPERANZA

 Tracciato di progetto

Beni tutelati ai sensi della Parte II del D.Lgs. 42/2004


-  Beni archeologici
-  Beni architettonici
-  Aree di rispetto


Evidenze e segnalazioni archeologiche

-  Codice e localizzazione
-  Aree di potenziale interesse e rischio archeologico


 Reticolo Idrografico regionale (aggiornato al DGR 899/2018)

 limite comunale

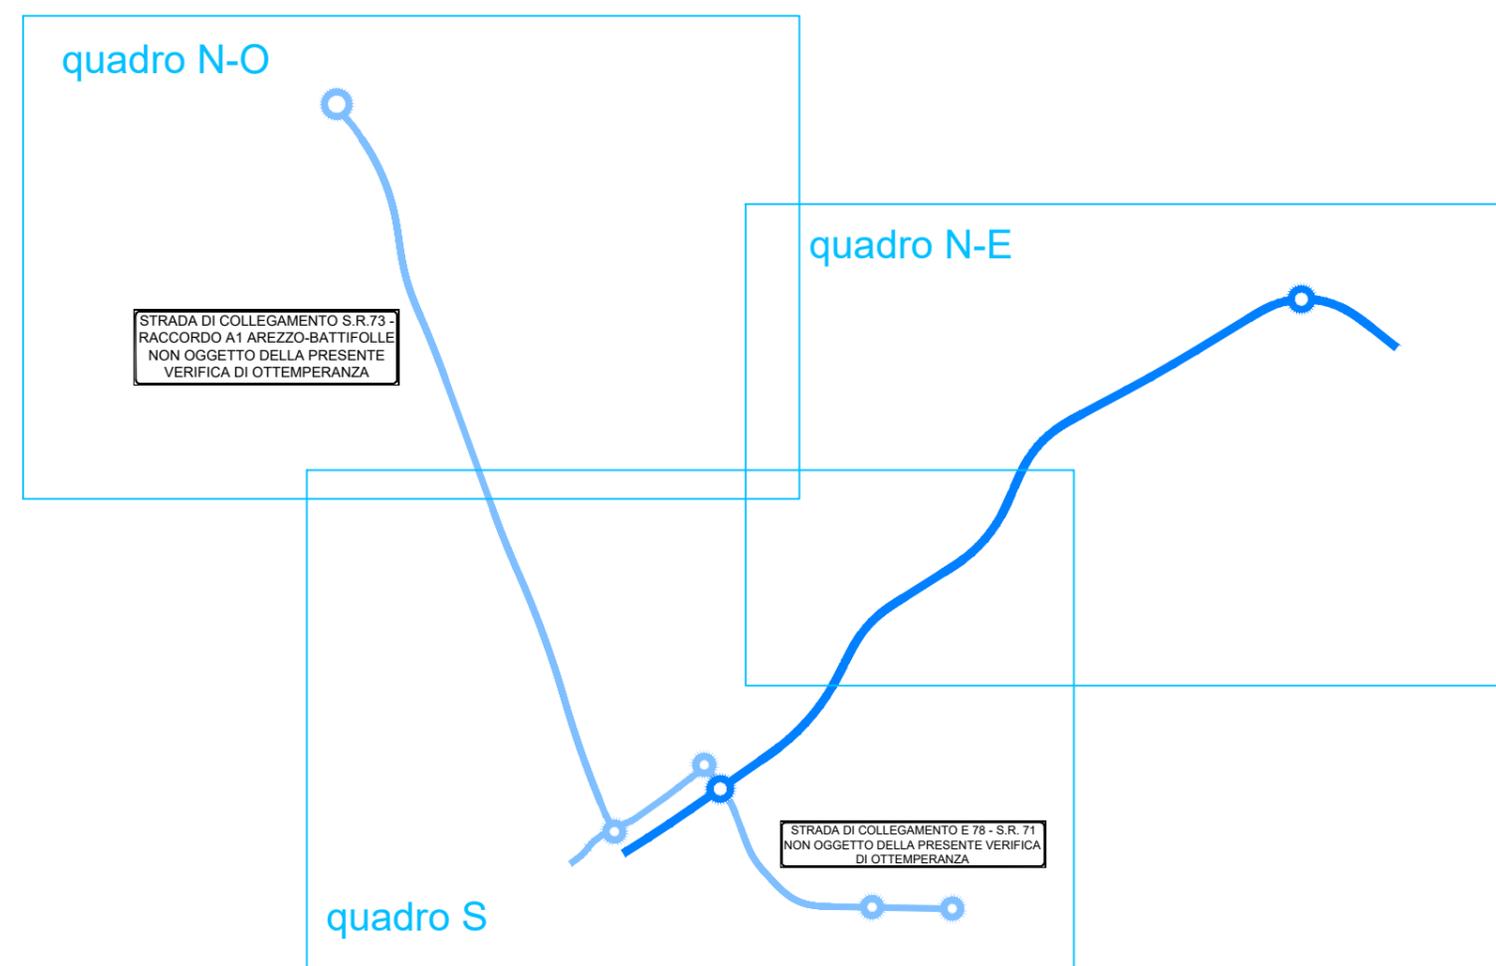

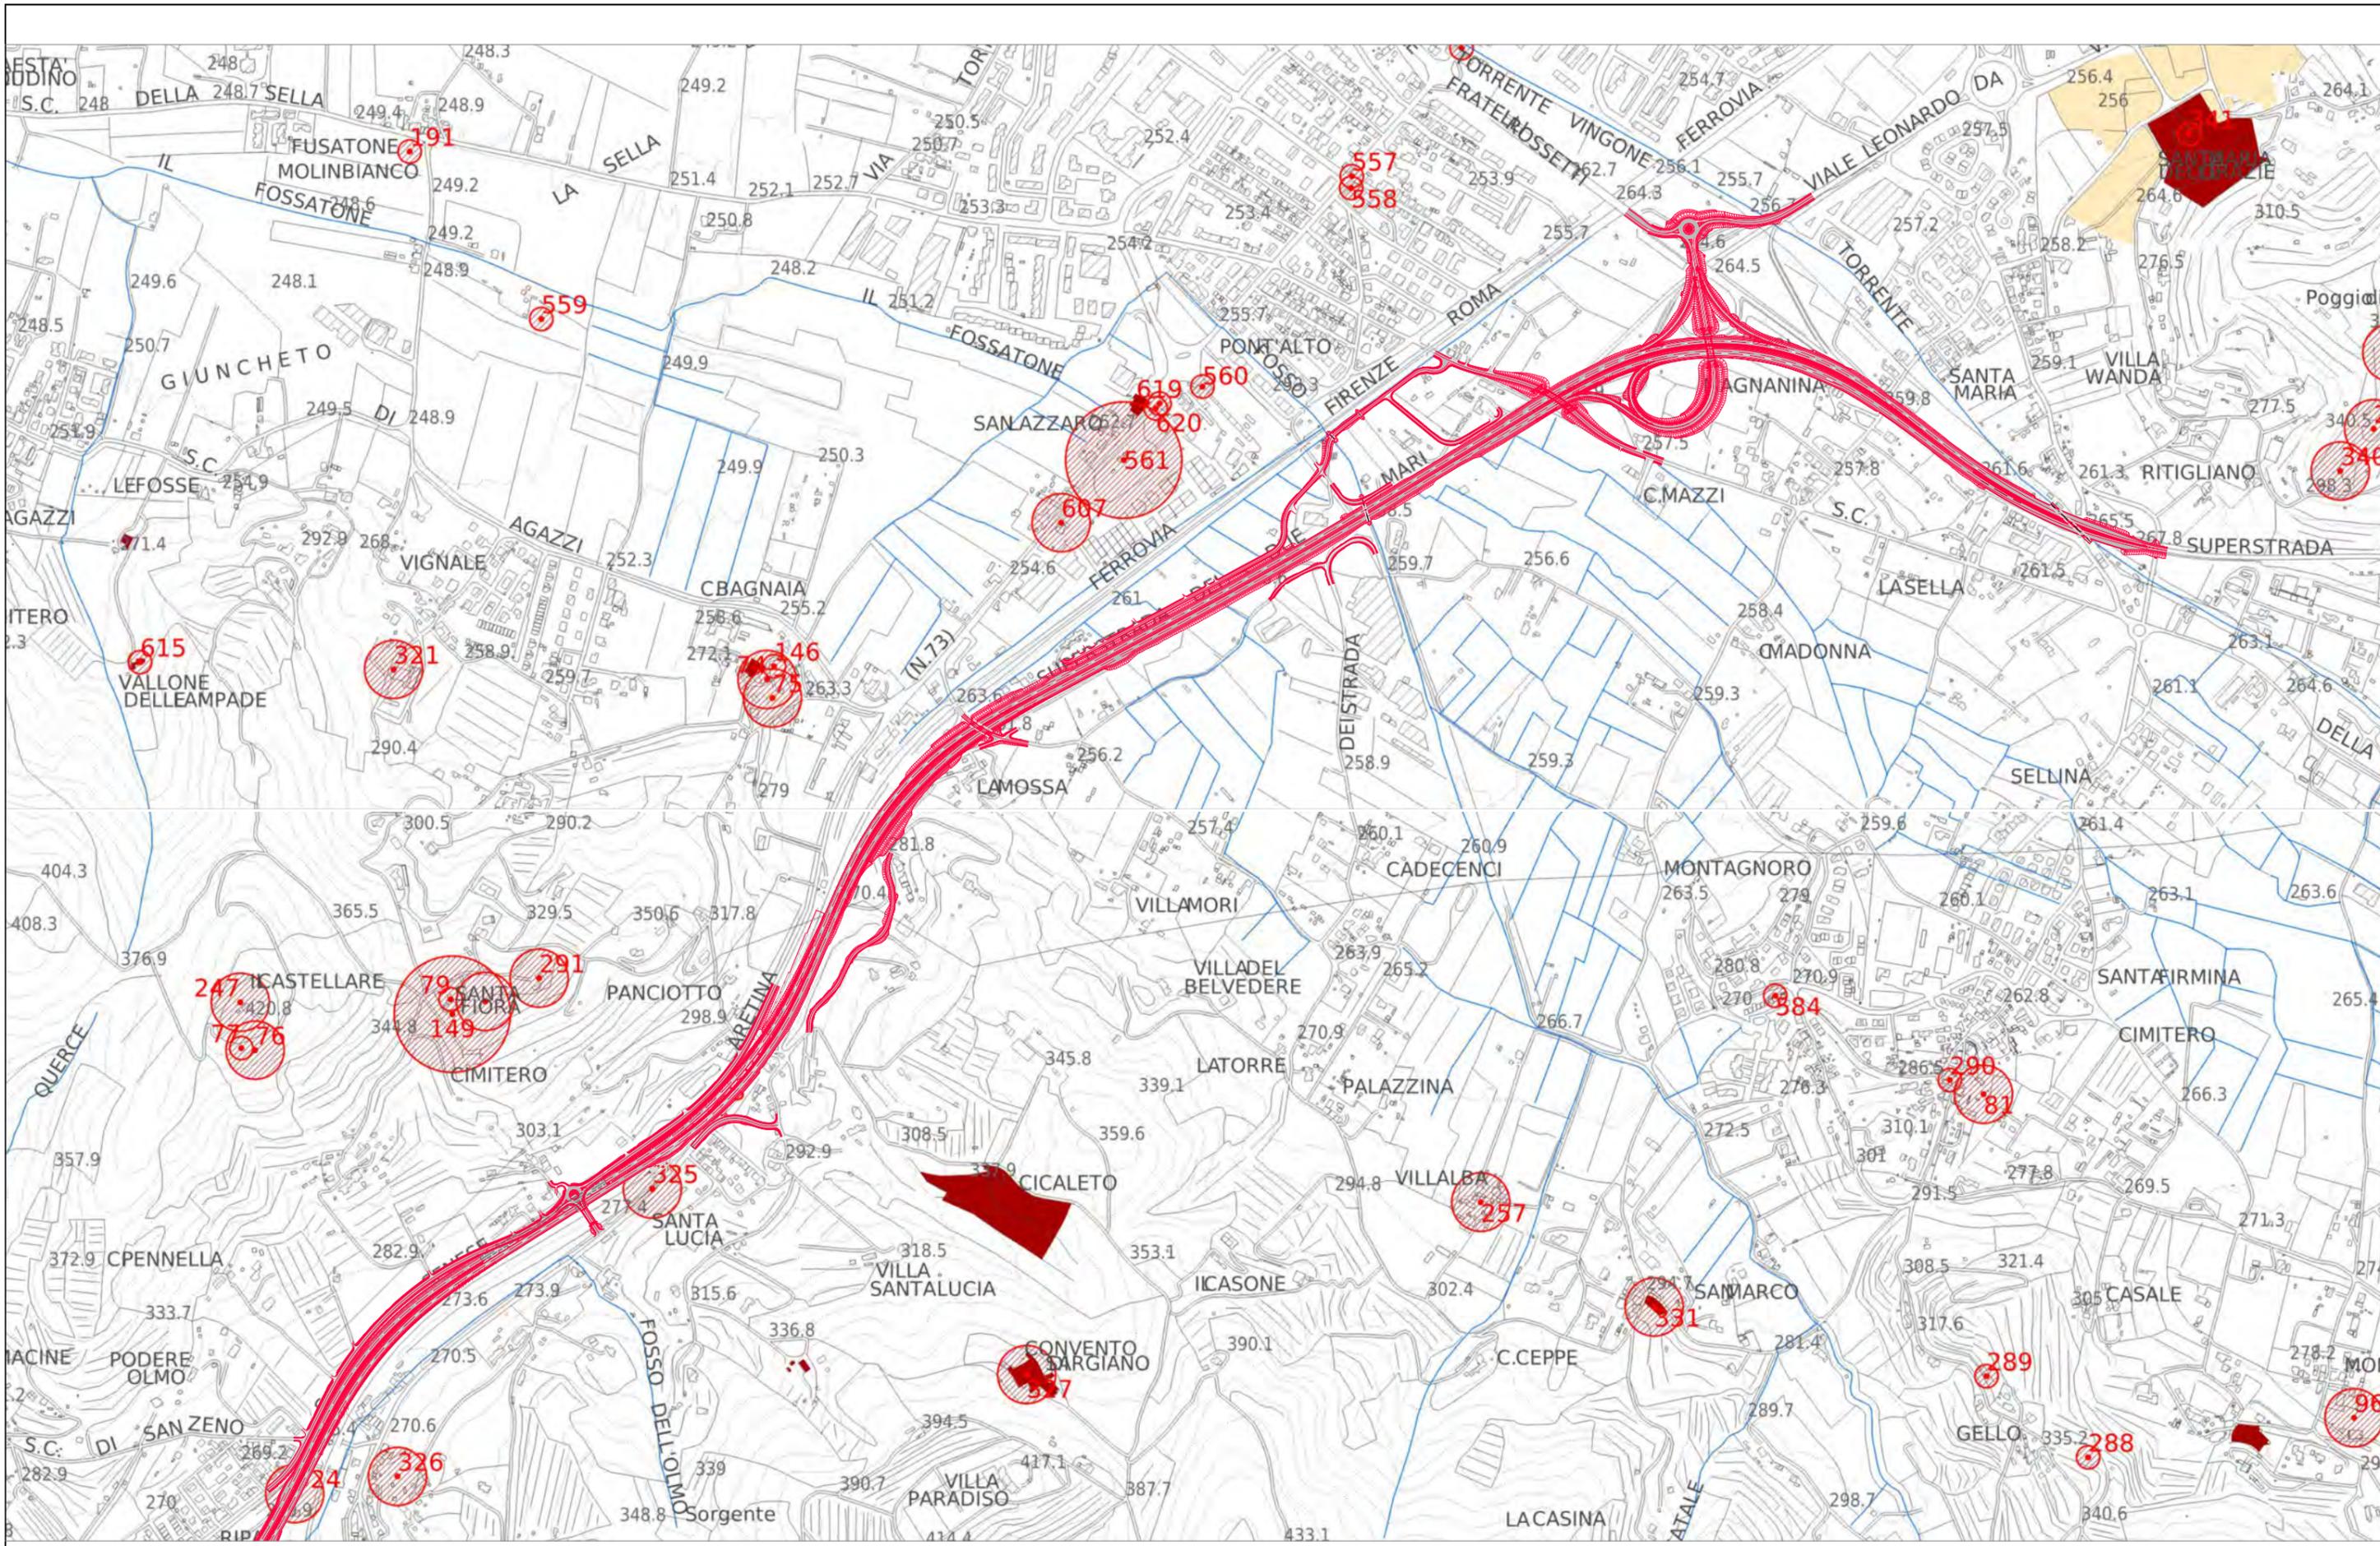


 Tracciato di progetto

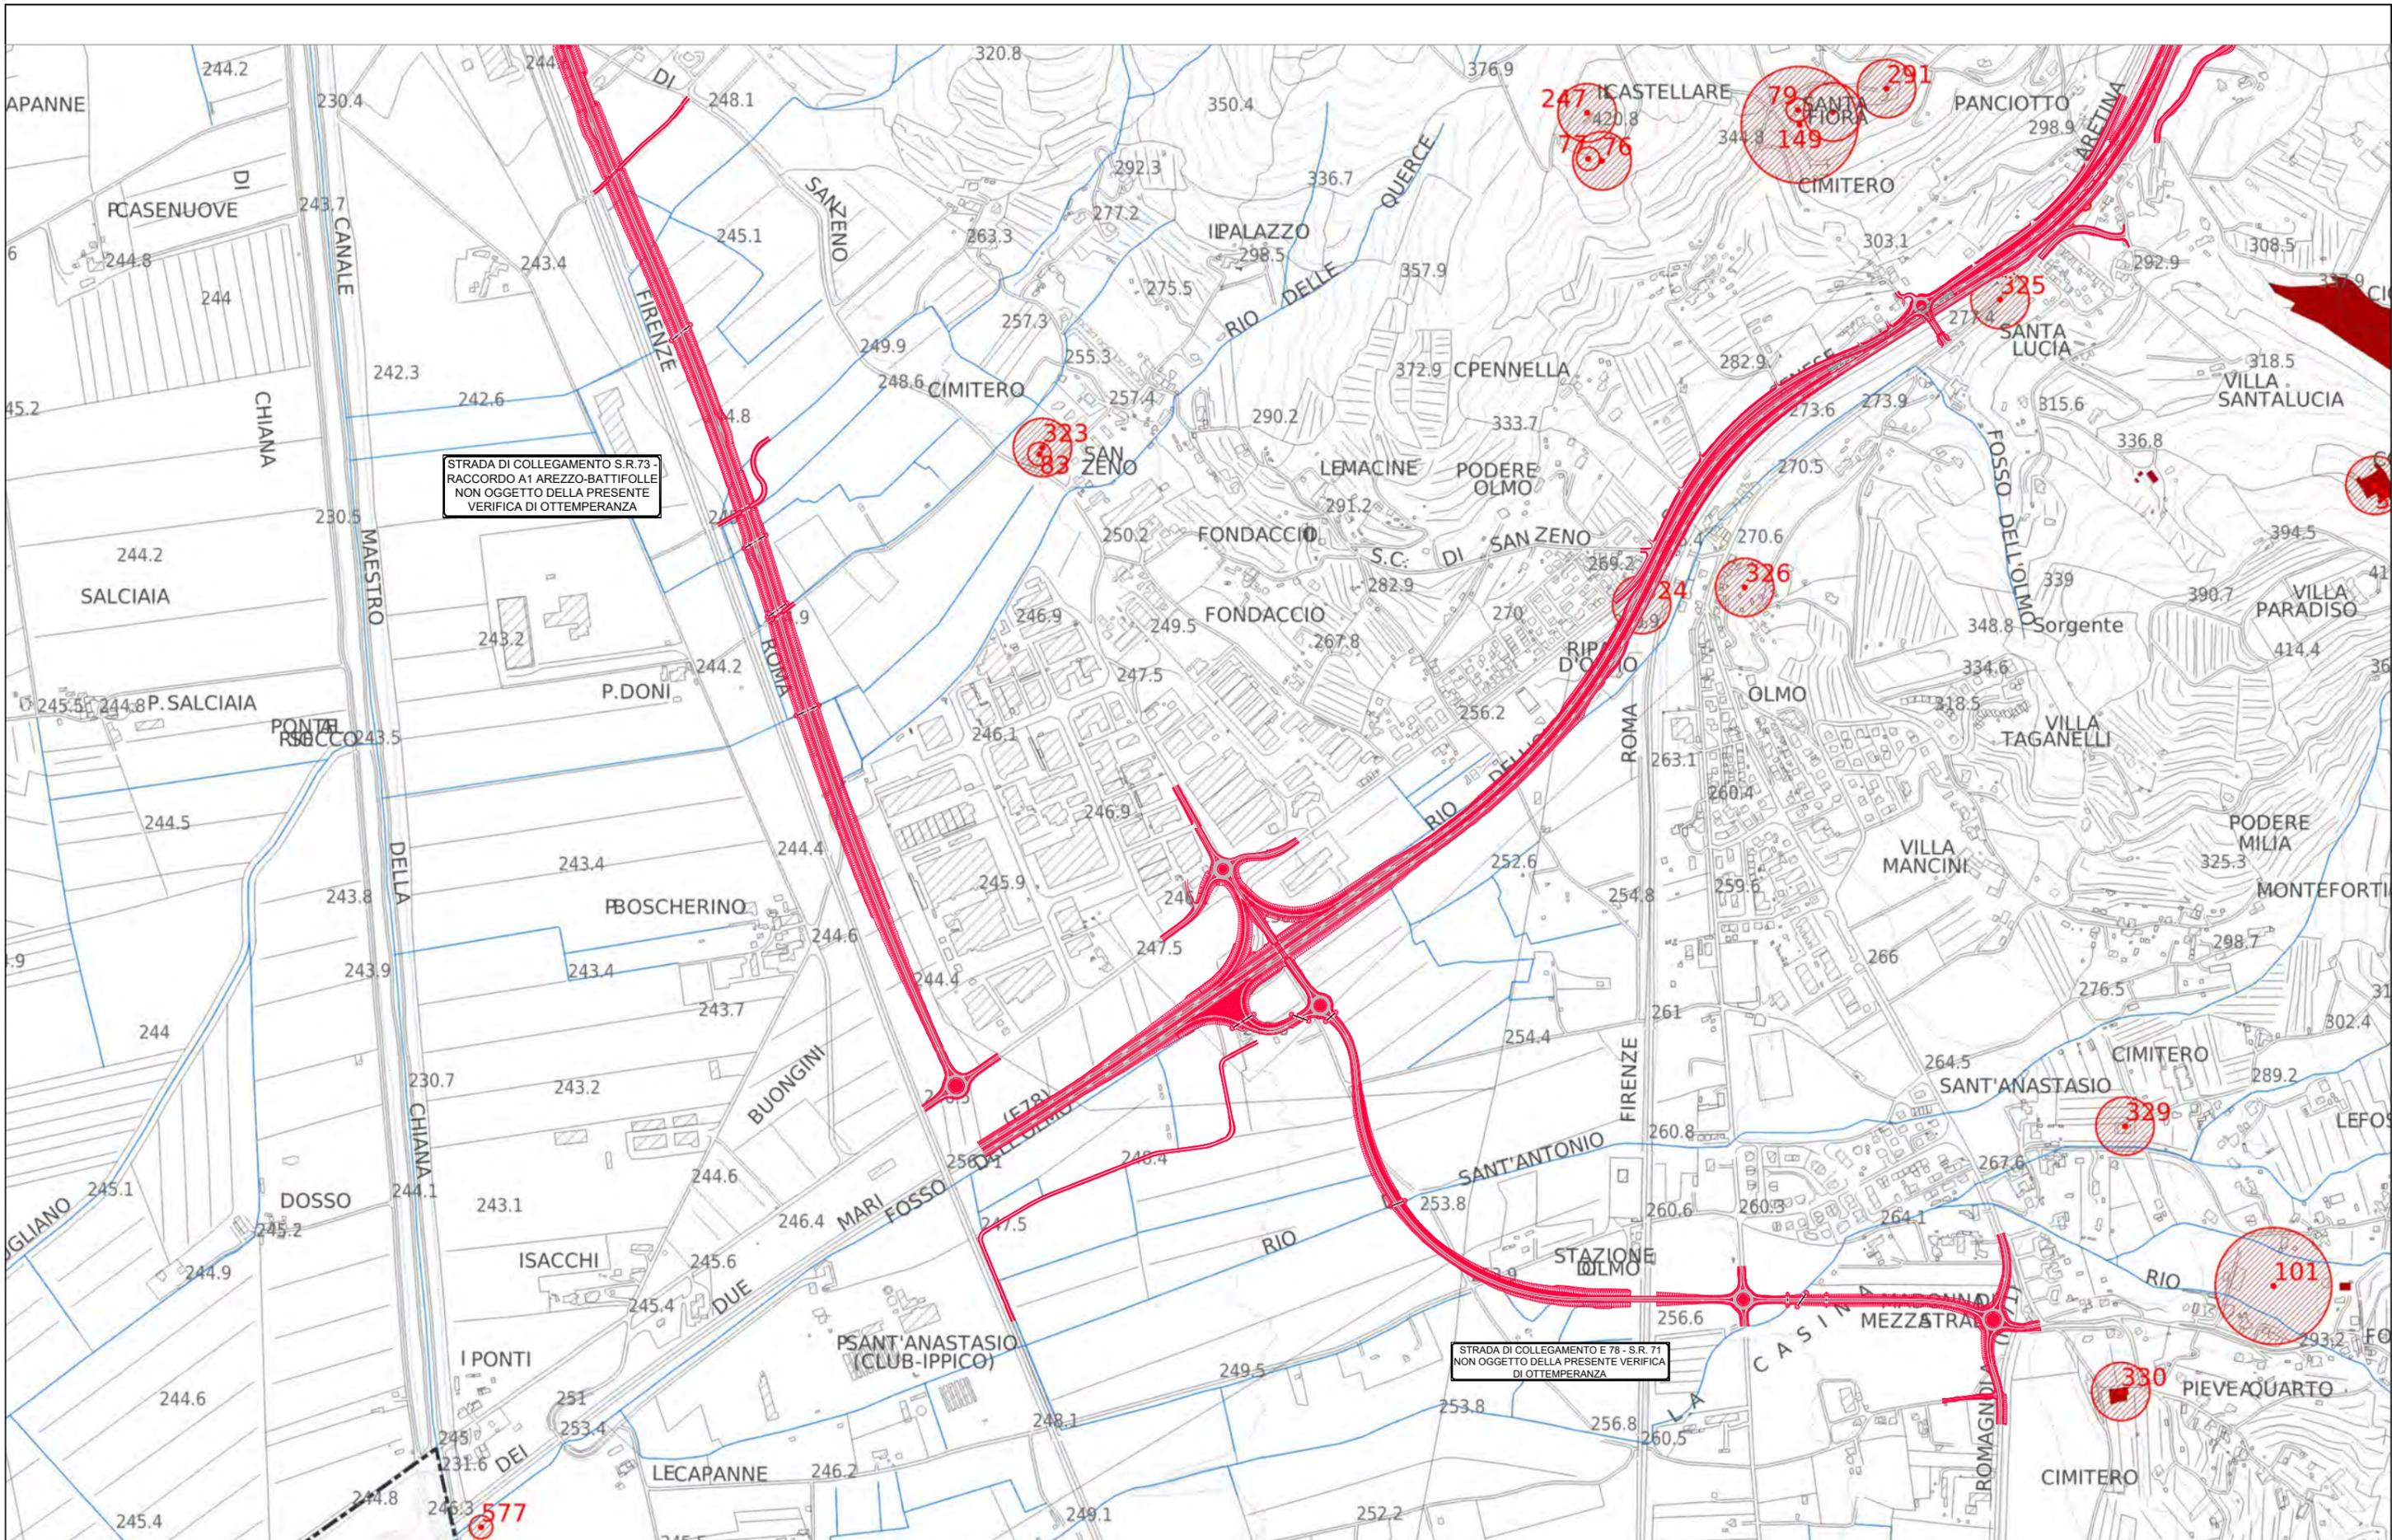

STRADA DI COLLEGAMENTO S.R.73 -
RACCORDO A1 AREZZO-BATTIFOLLE
NON OGGETTO DELLA PRESENTE
VERIFICA DI OTTEMPERANZA

STRADA DI COLLEGAMENTO E 78 - S.R. 71
NON OGGETTO DELLA PRESENTE VERIFICA
DI OTTEMPERANZA

 Tracciato di progetto

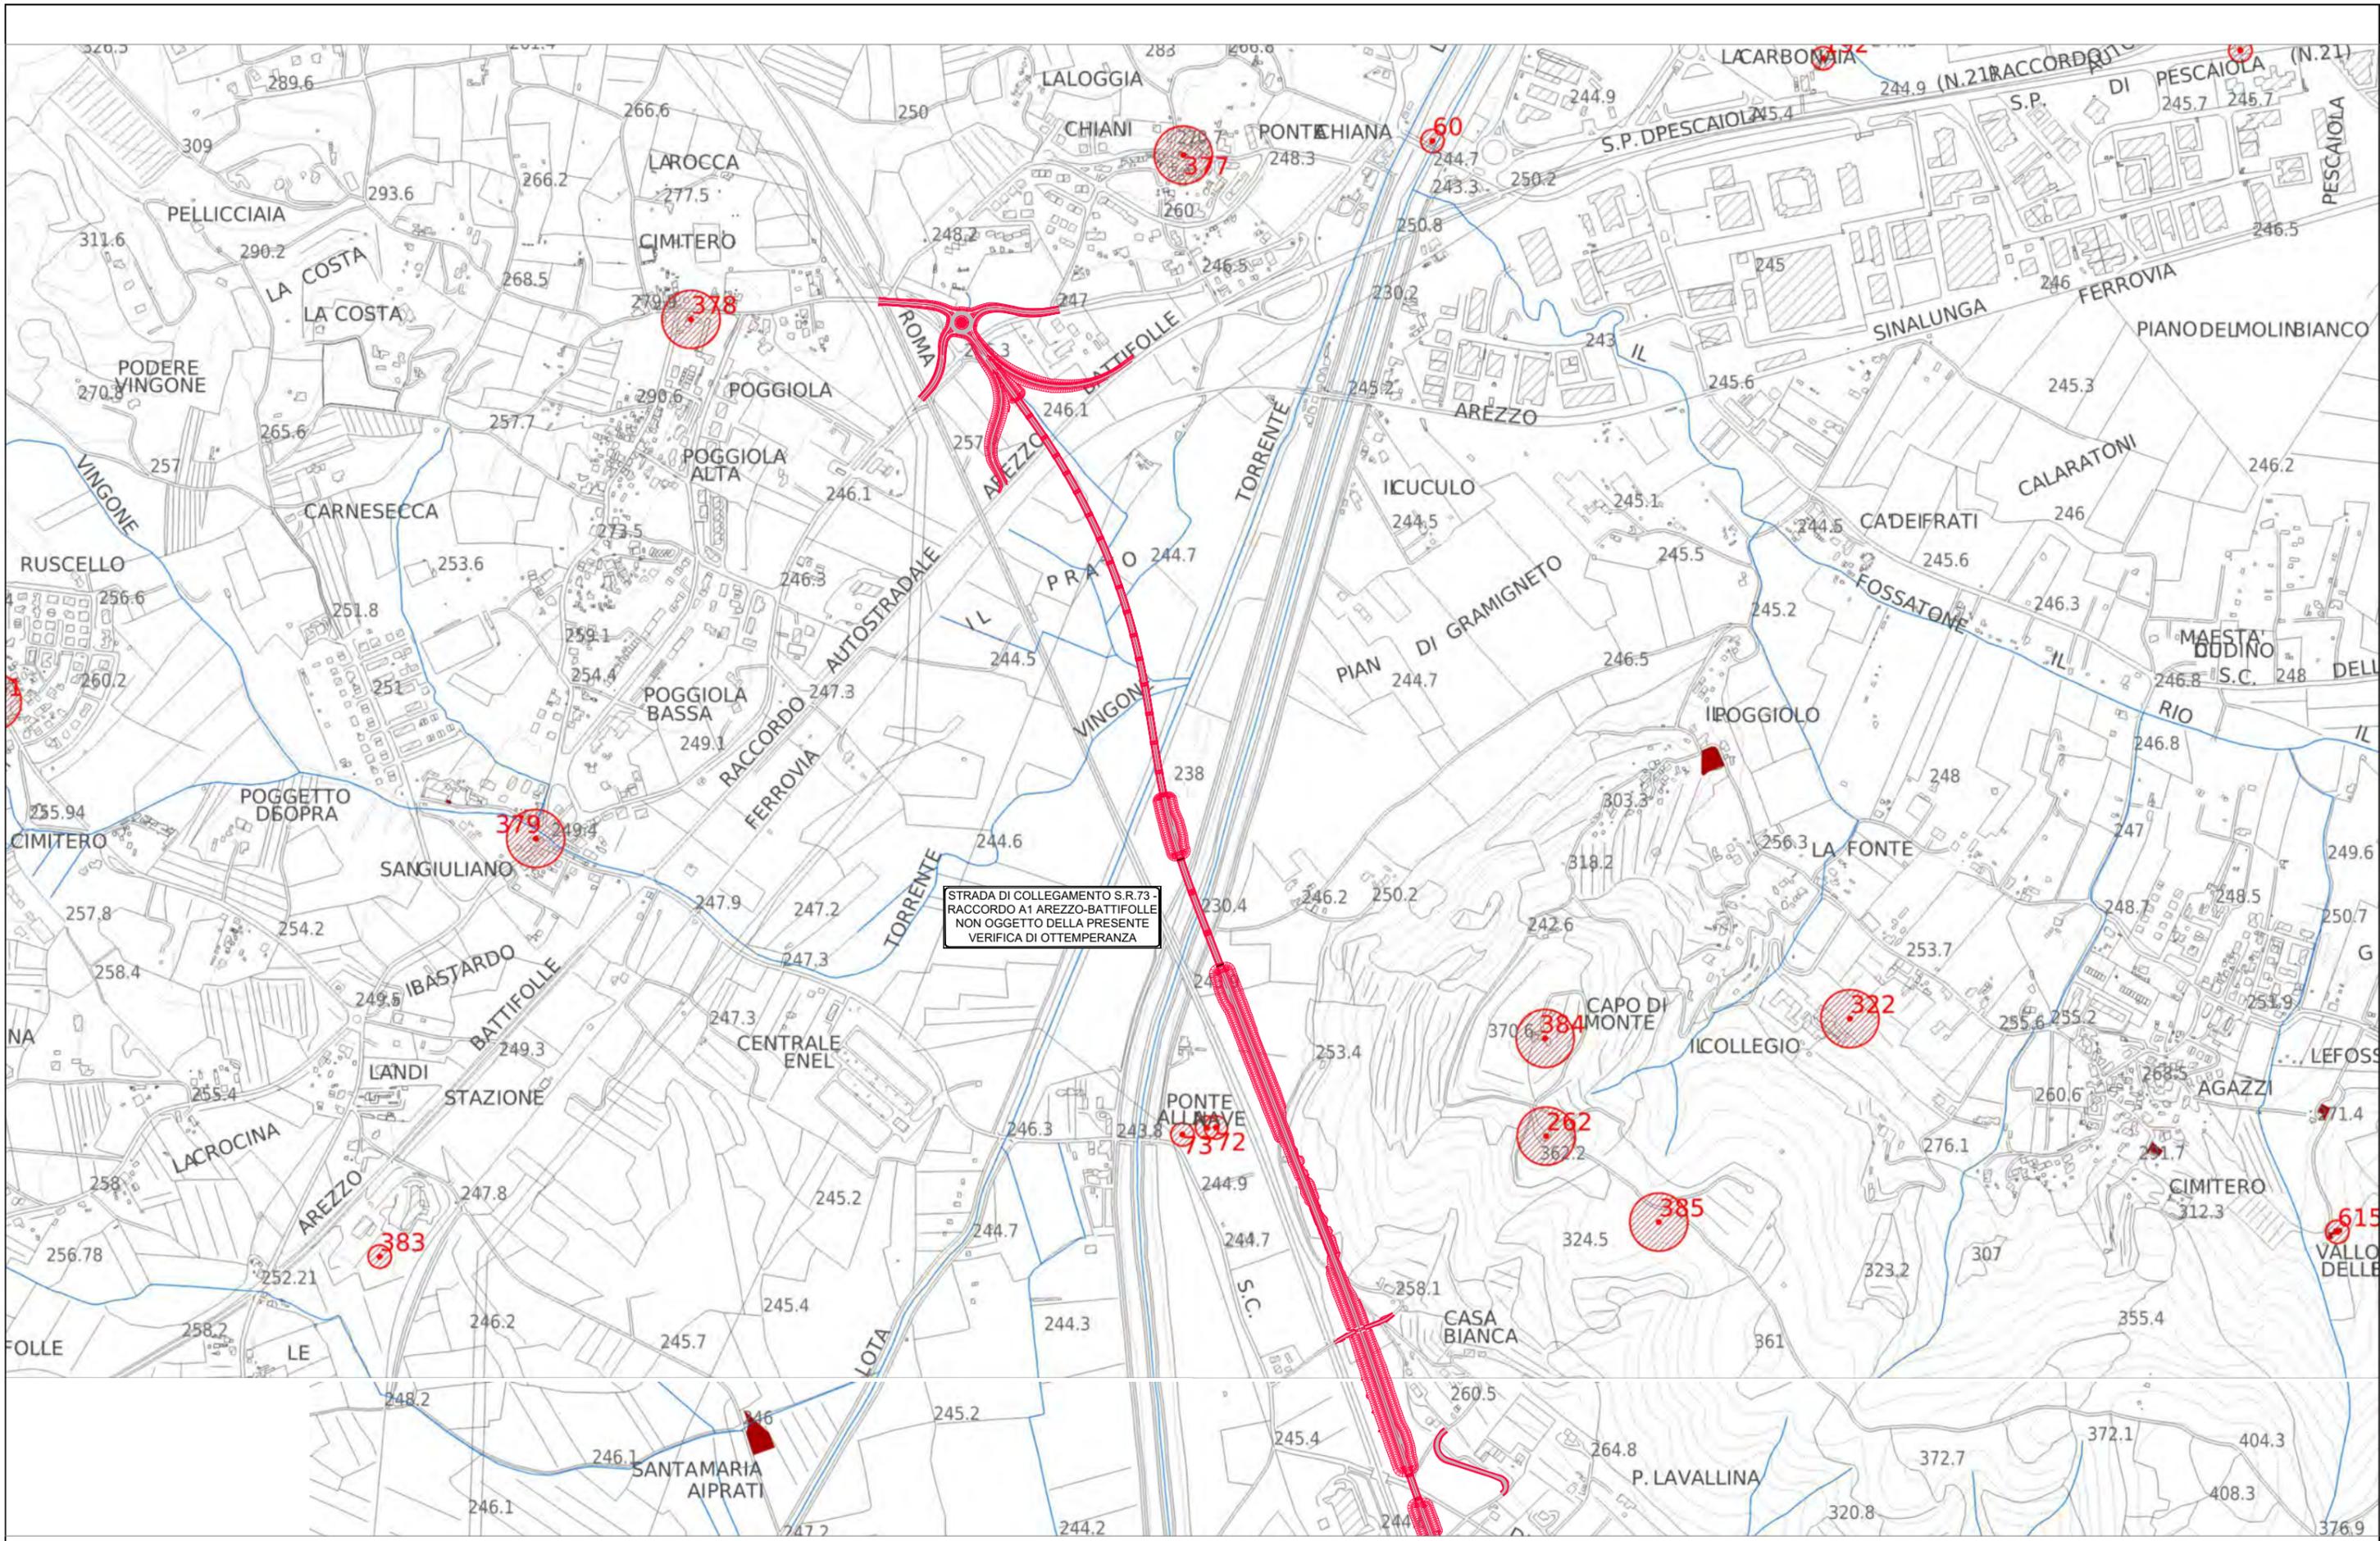

STRADA DI COLLEGAMENTO S.R.73
 RACCORDO A1 AREZZO-BATTIFOLLE
 NON OGGETTO DELLA PRESENTE
 VERIFICA DI OTTEMPERANZA

 Tracciato di progetto

aree soggette a vincolo paesaggistico ambientale

 Geositi

Zone Speciali di Conservazione "ZSC" e Zone di Protezione Speciale "ZPS"

 IT5180014 - Brughiere dell'Alpe di Poti

 IT5180016 - Monte Dogana

Zone Speciali di Conservazione "ZSC" (exSIC)

 IT5180013 - Ponte a Buriano e Penna

 IT5180015 - Bosco di Sargiano

Aree Naturali Protette L.R. 49/1995

 Riserva naturale Ponte Buriano e Penna

 Confine Area Contigua della Riserva naturale Ponte Buriano e Penna

Area Naturale Protetta di Interesse Locale

 Bosco di Sargiano

Area Protetta Arno


 Area di interesse


 Acque pubbliche

Vincolo Idrogeologico


 RD 3267/1923

 Perimetrazione meramente ricognitiva delle aree boscate

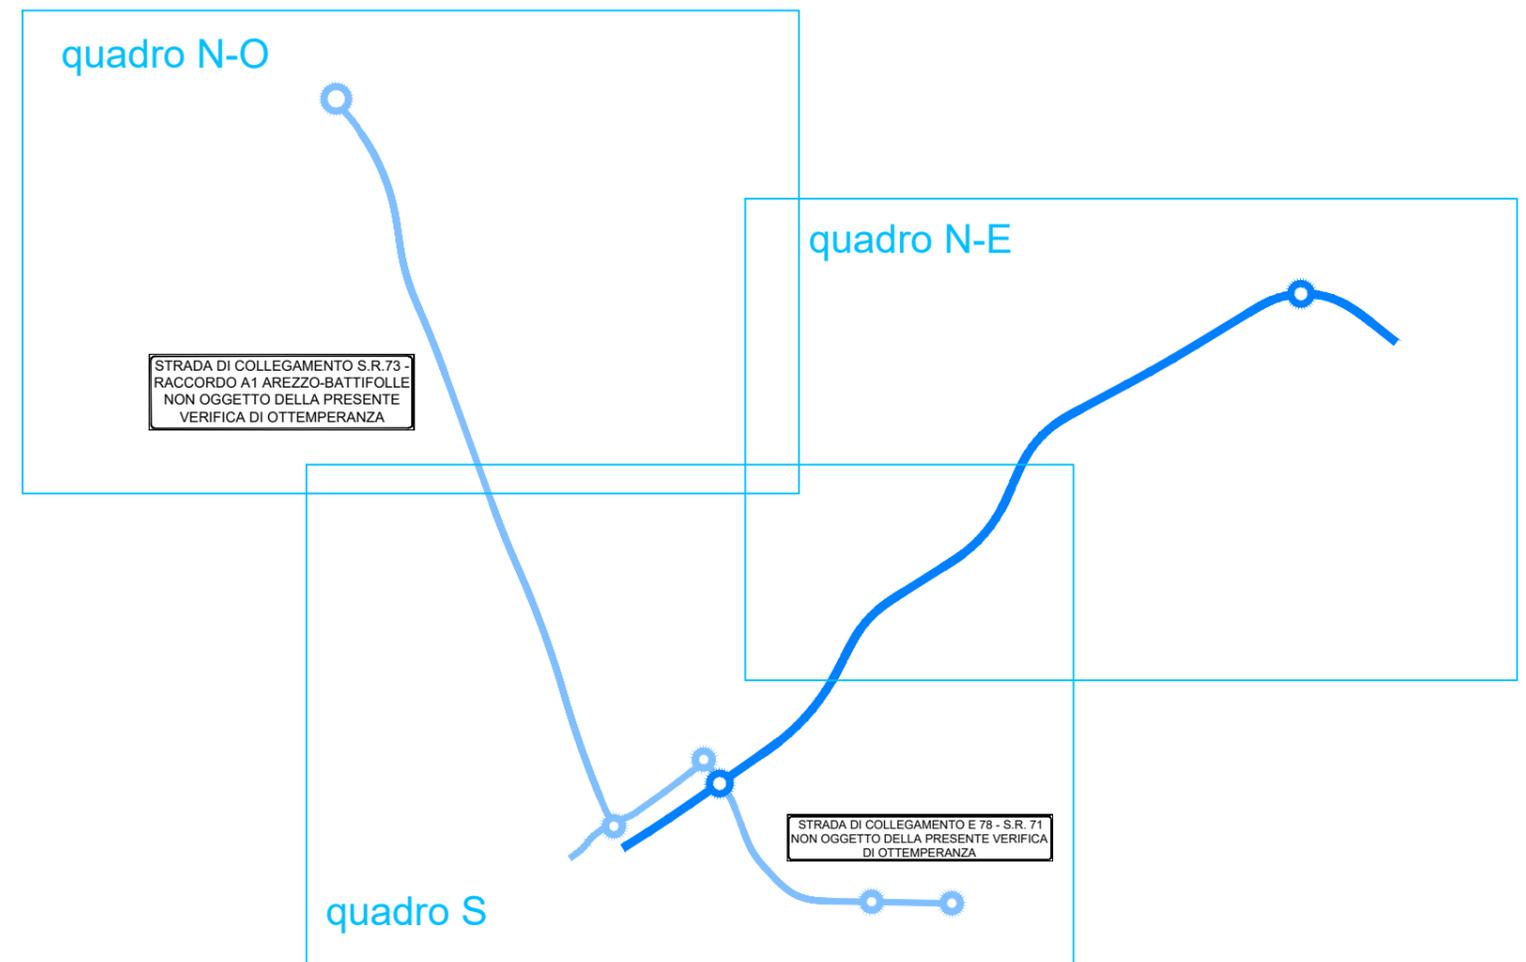


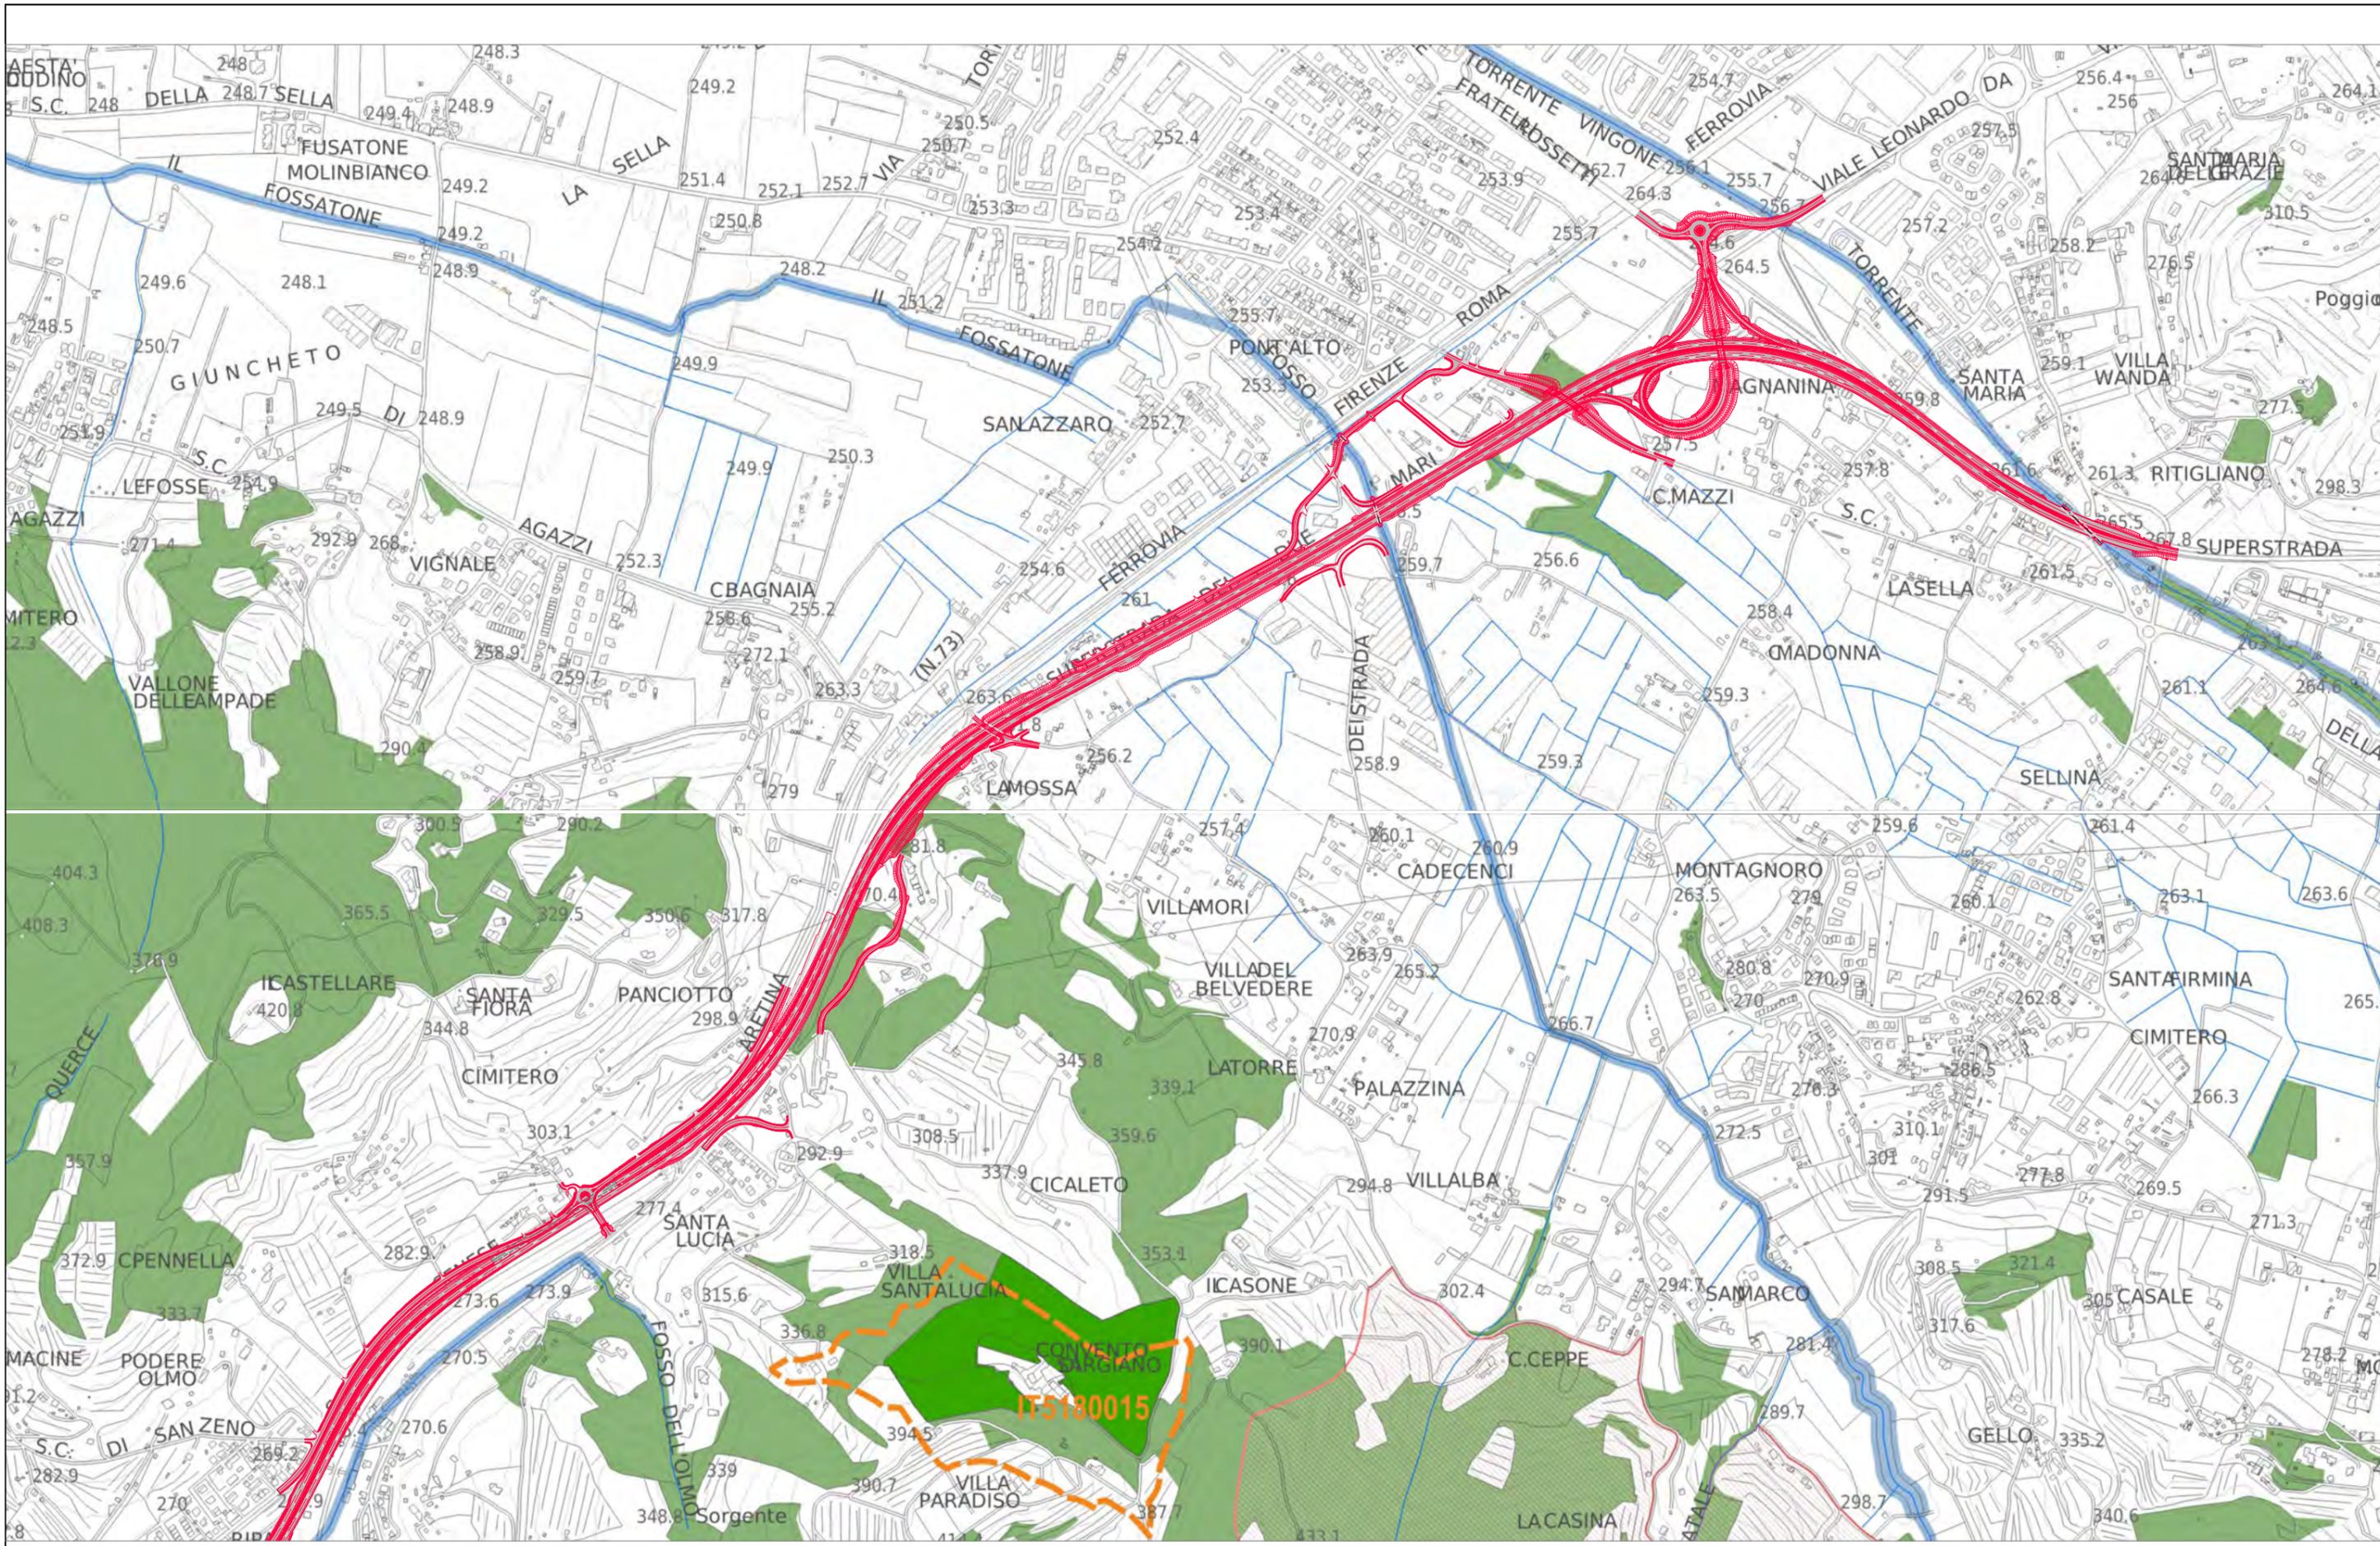

 Tracciato di progetto

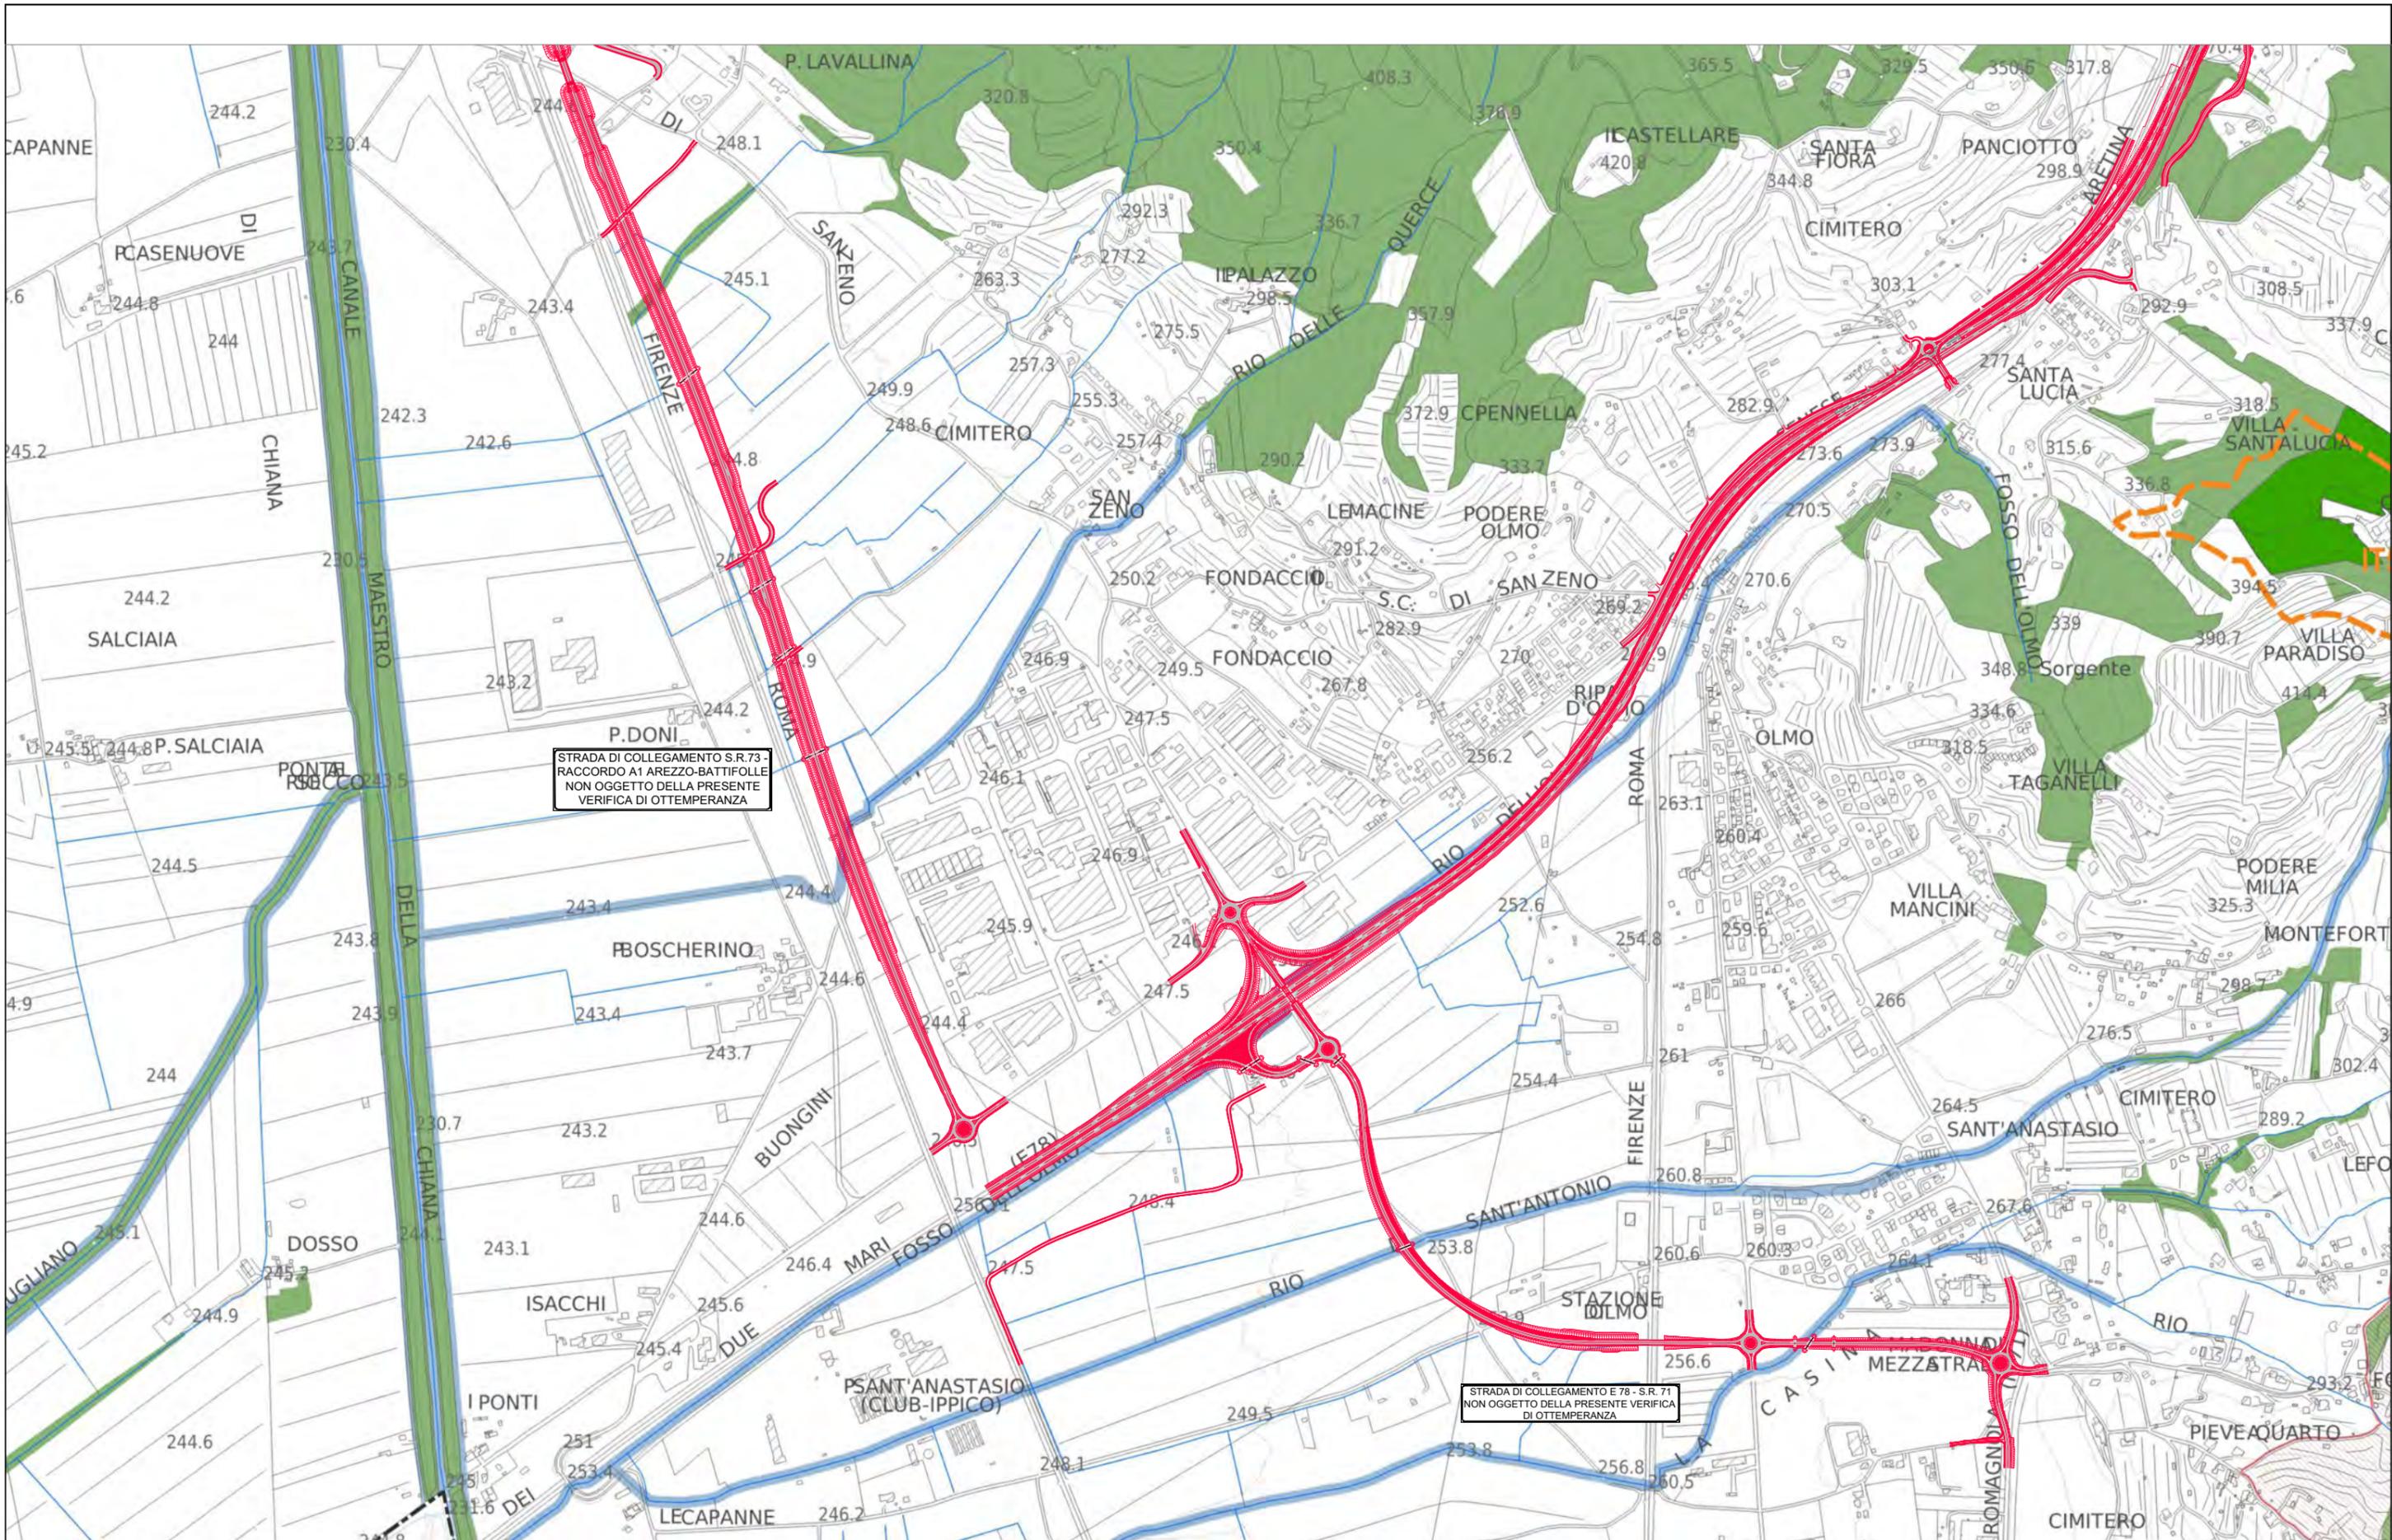

 Tracciato di progetto

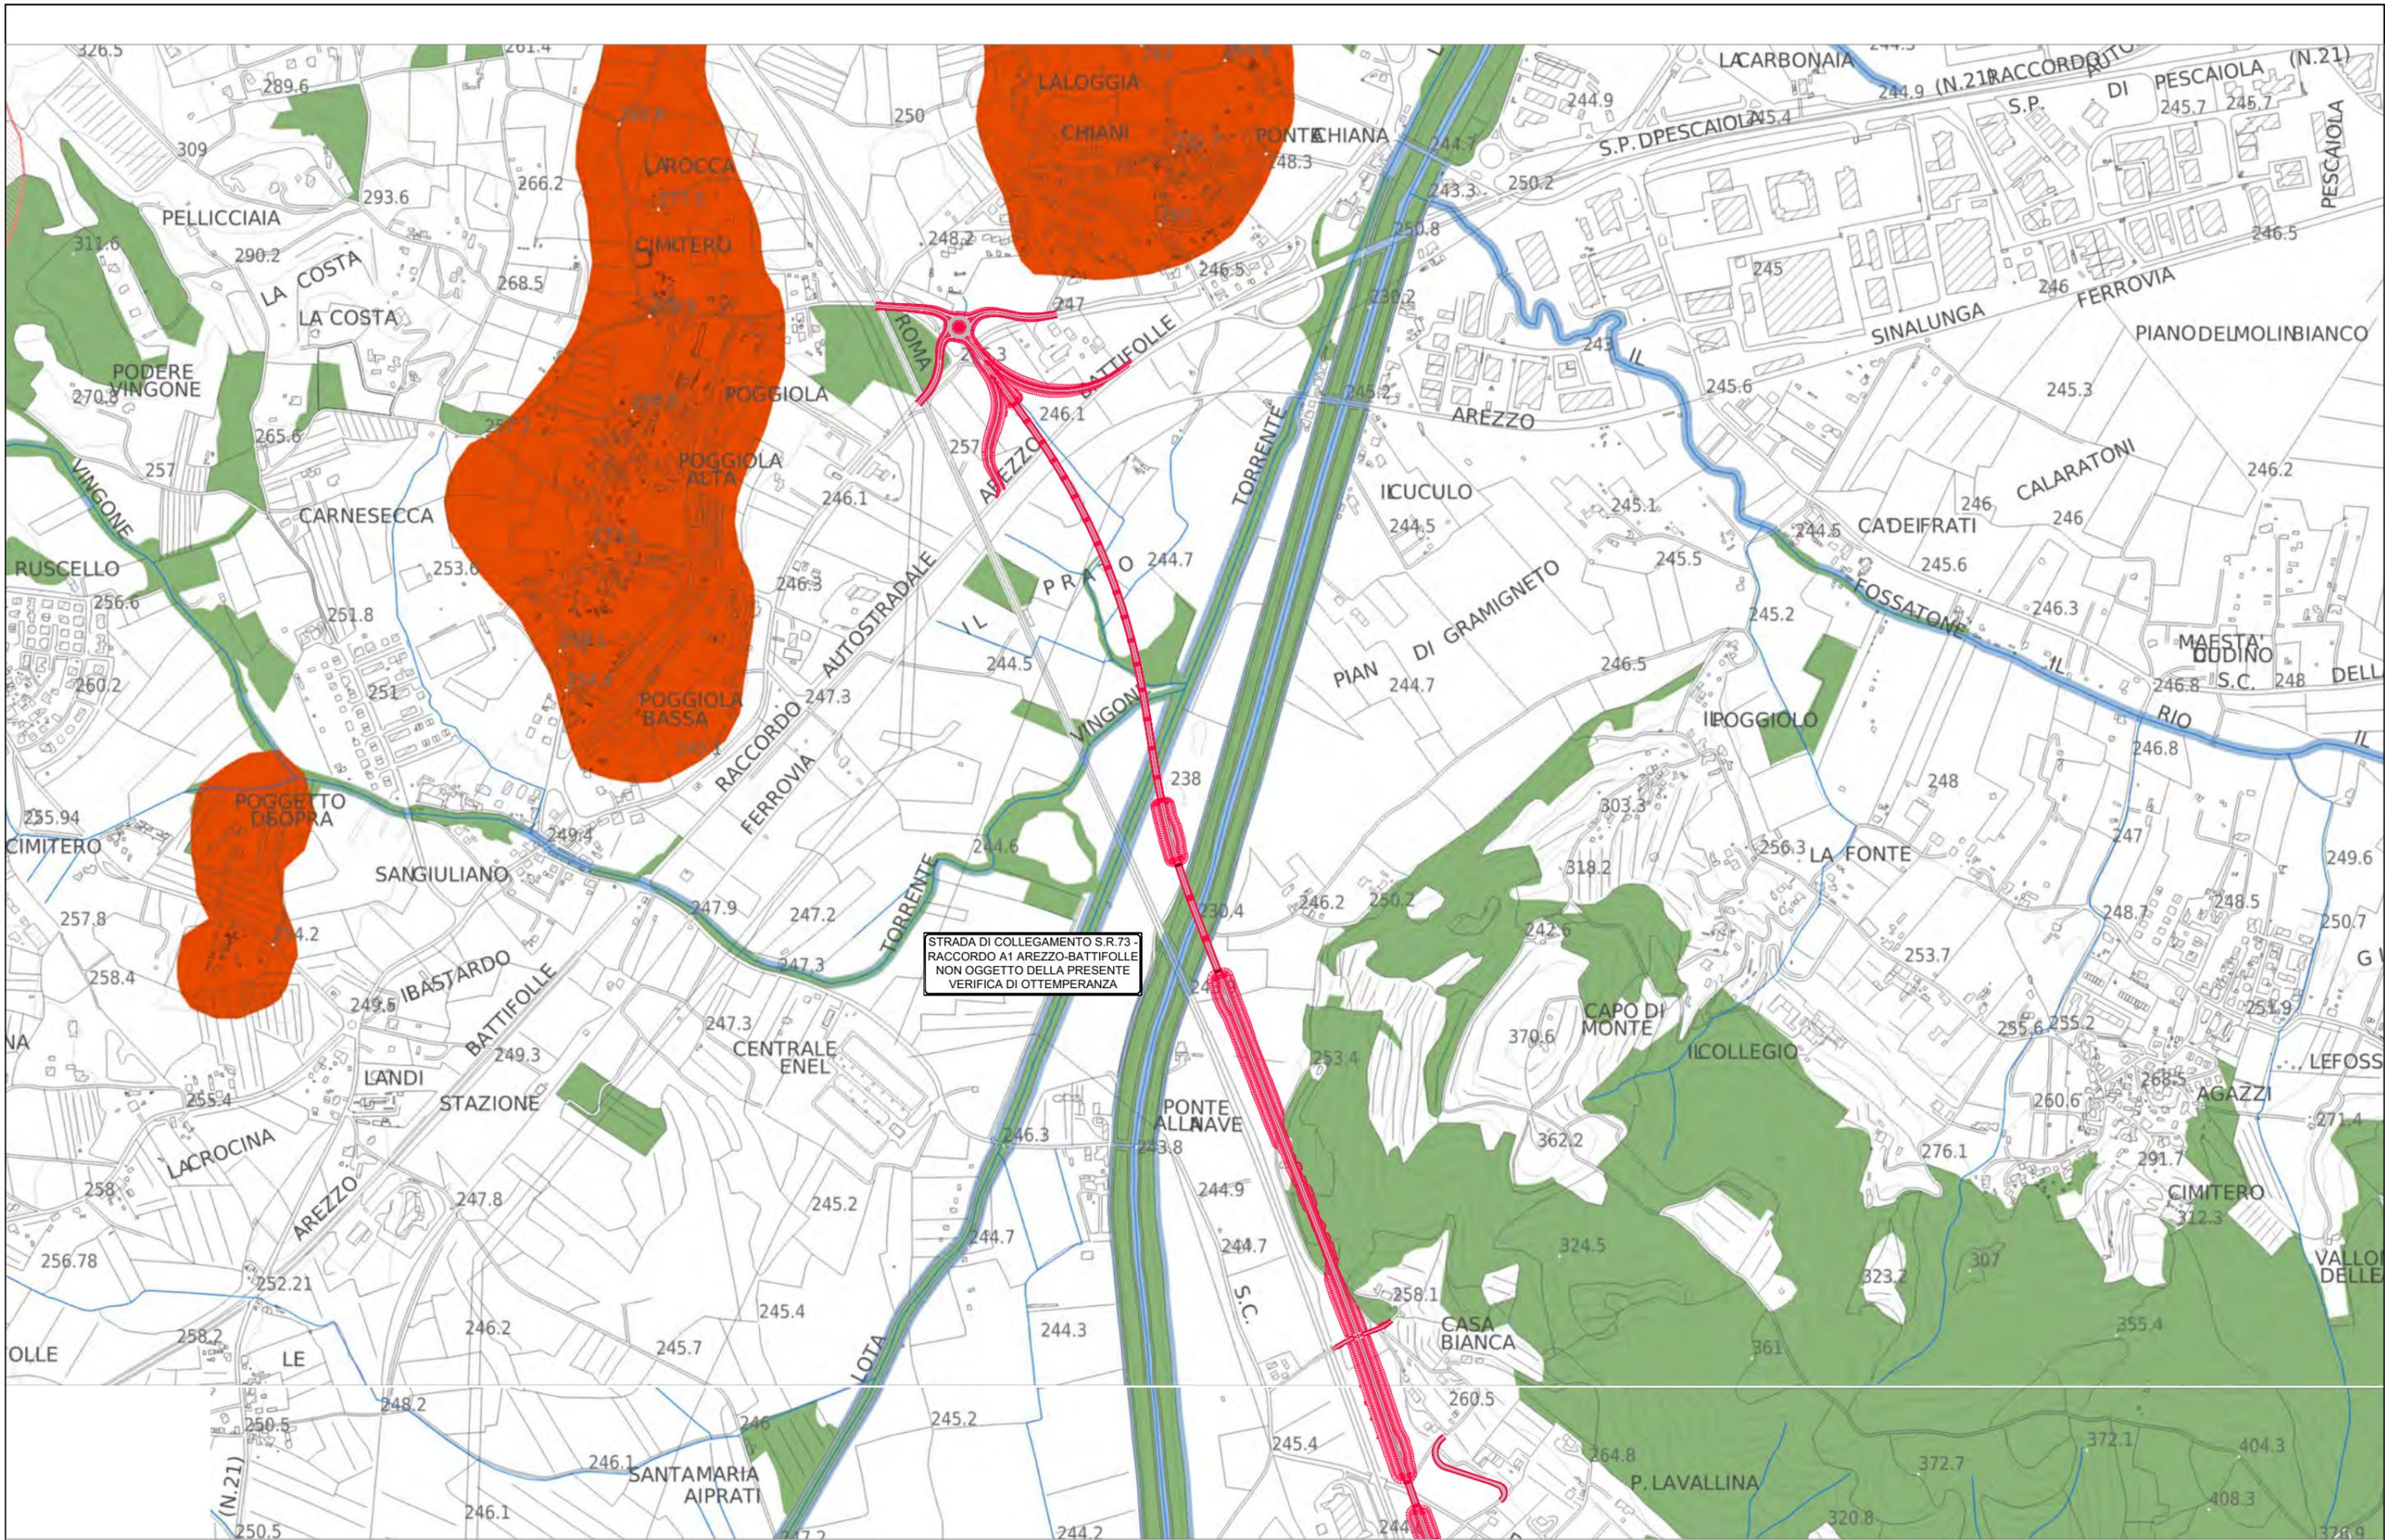

STRADA DI COLLEGAMENTO S.R.73 -
 RACCORDO A1 AREZZO-BATTIFOLLE
 NON OGGETTO DELLA PRESENTE
 VERIFICA DI OTTEMPERANZA

 Tracciato di progetto