
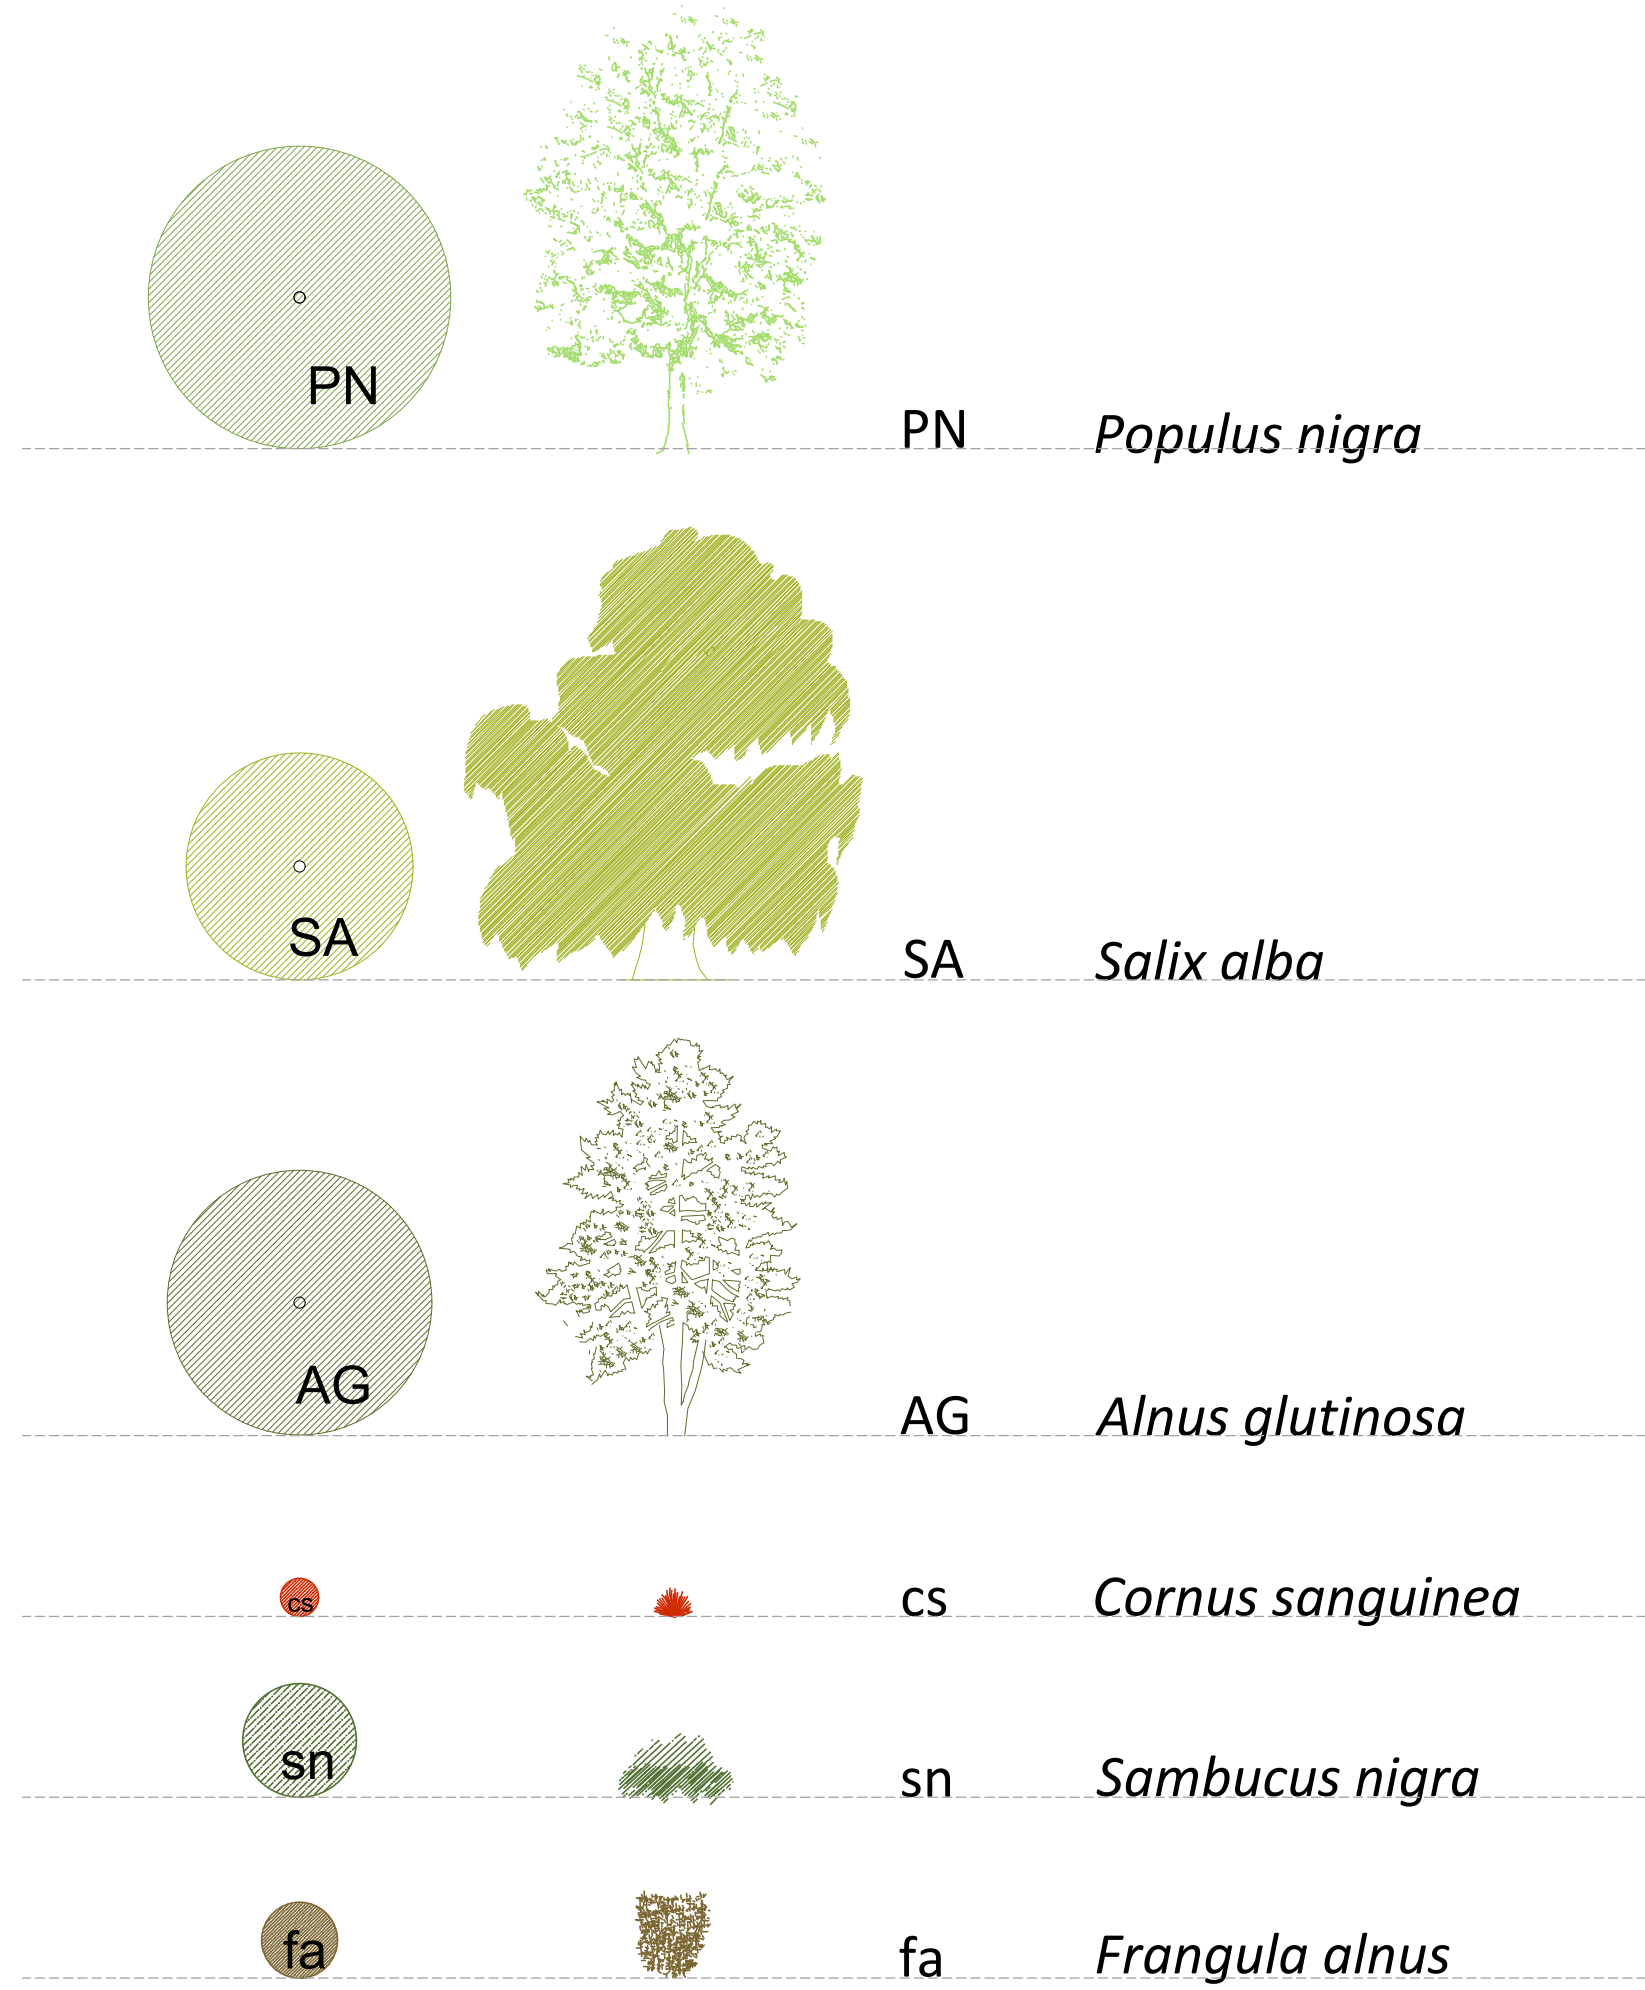




STR 04

S16	Fascia ripariale mista (modulo 60 x 4)	NATURALIFORME
------------	--	---------------

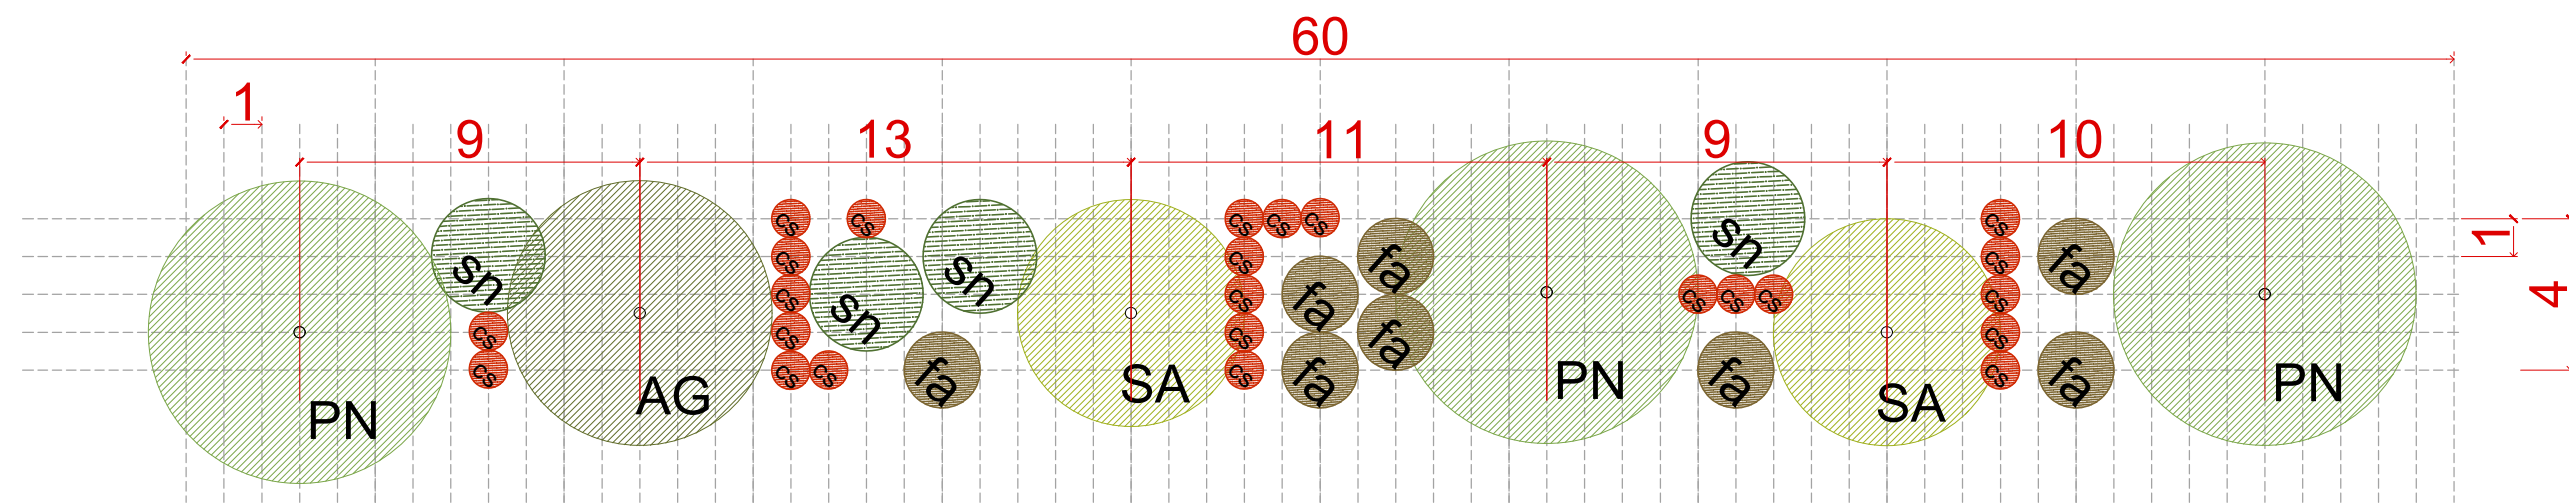



STR 04

S17	Fascia ripariale di arbusti (modulo 60 x 4)	NATURALIFORME
------------	---	---------------

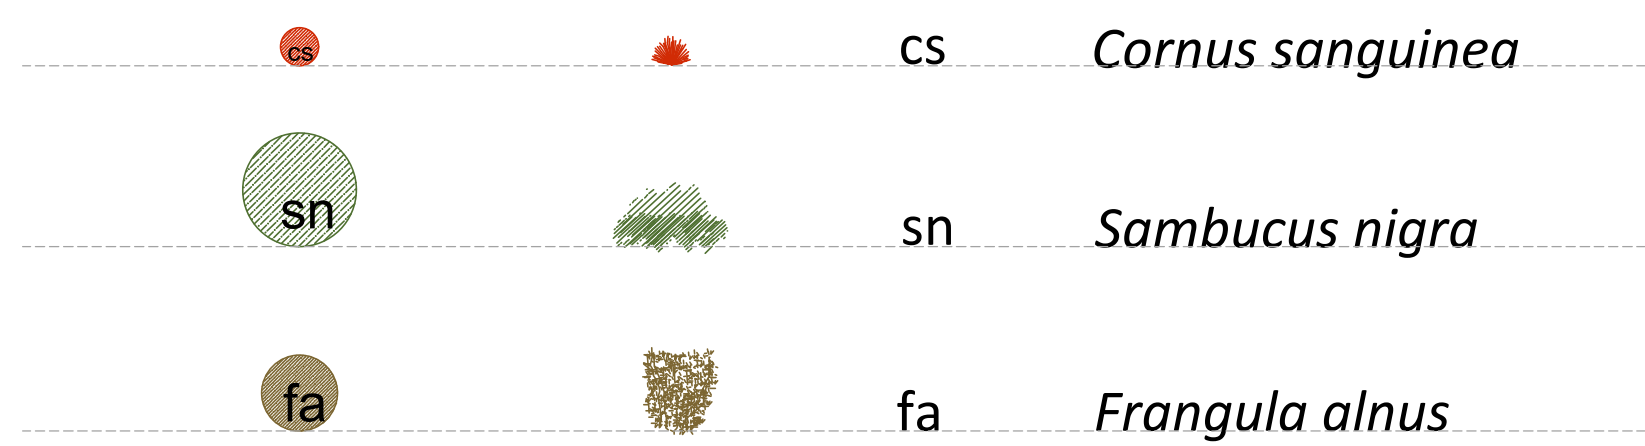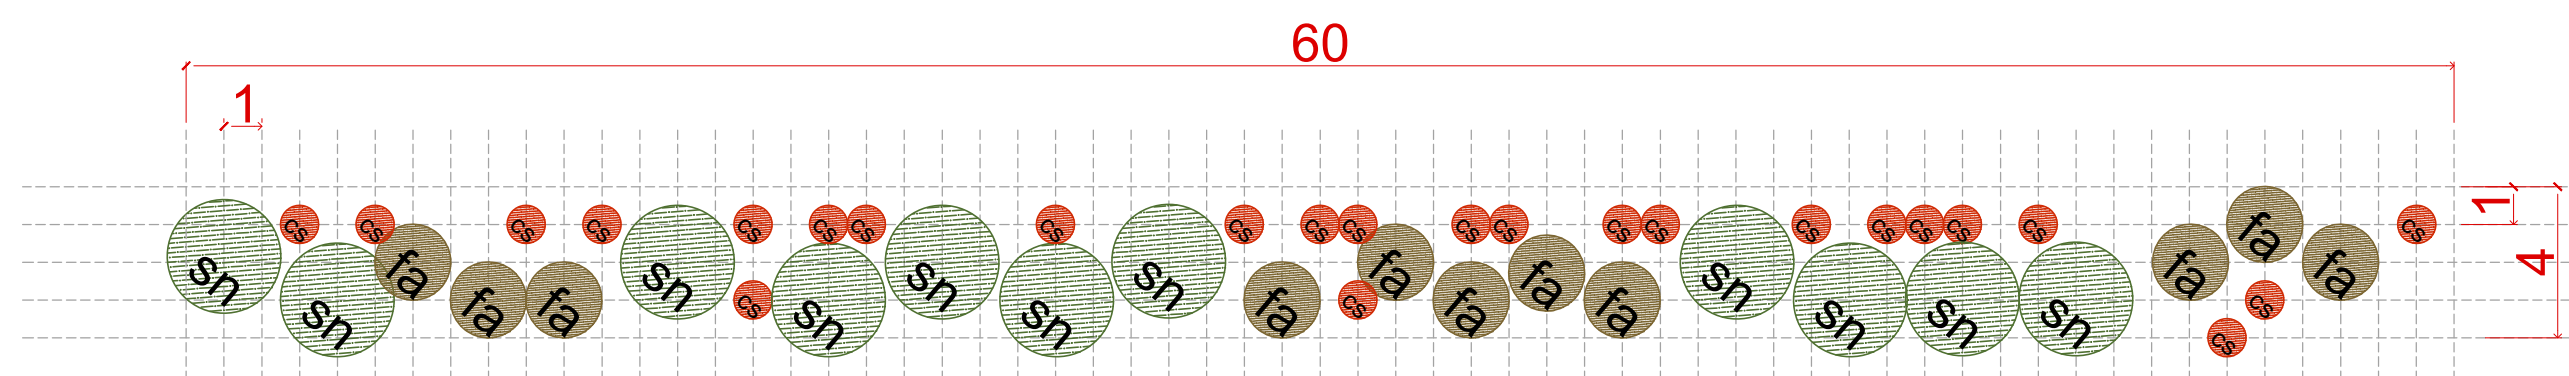



STR 04

S20 Fascia d'invito ai sottopassi per la fauna (modulo 10 x 4) NATURALIFORME

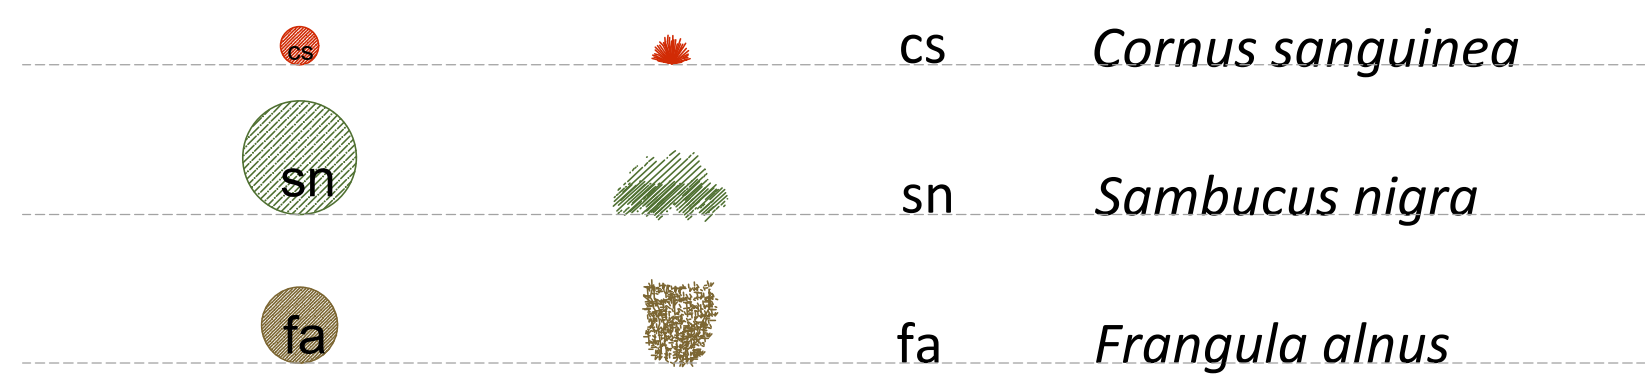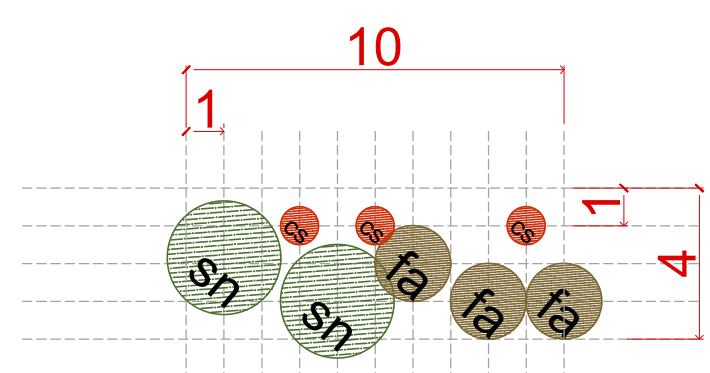



STR 03

S18	Fascia tampone (modulo 80 x 20)	
------------	---------------------------------	--

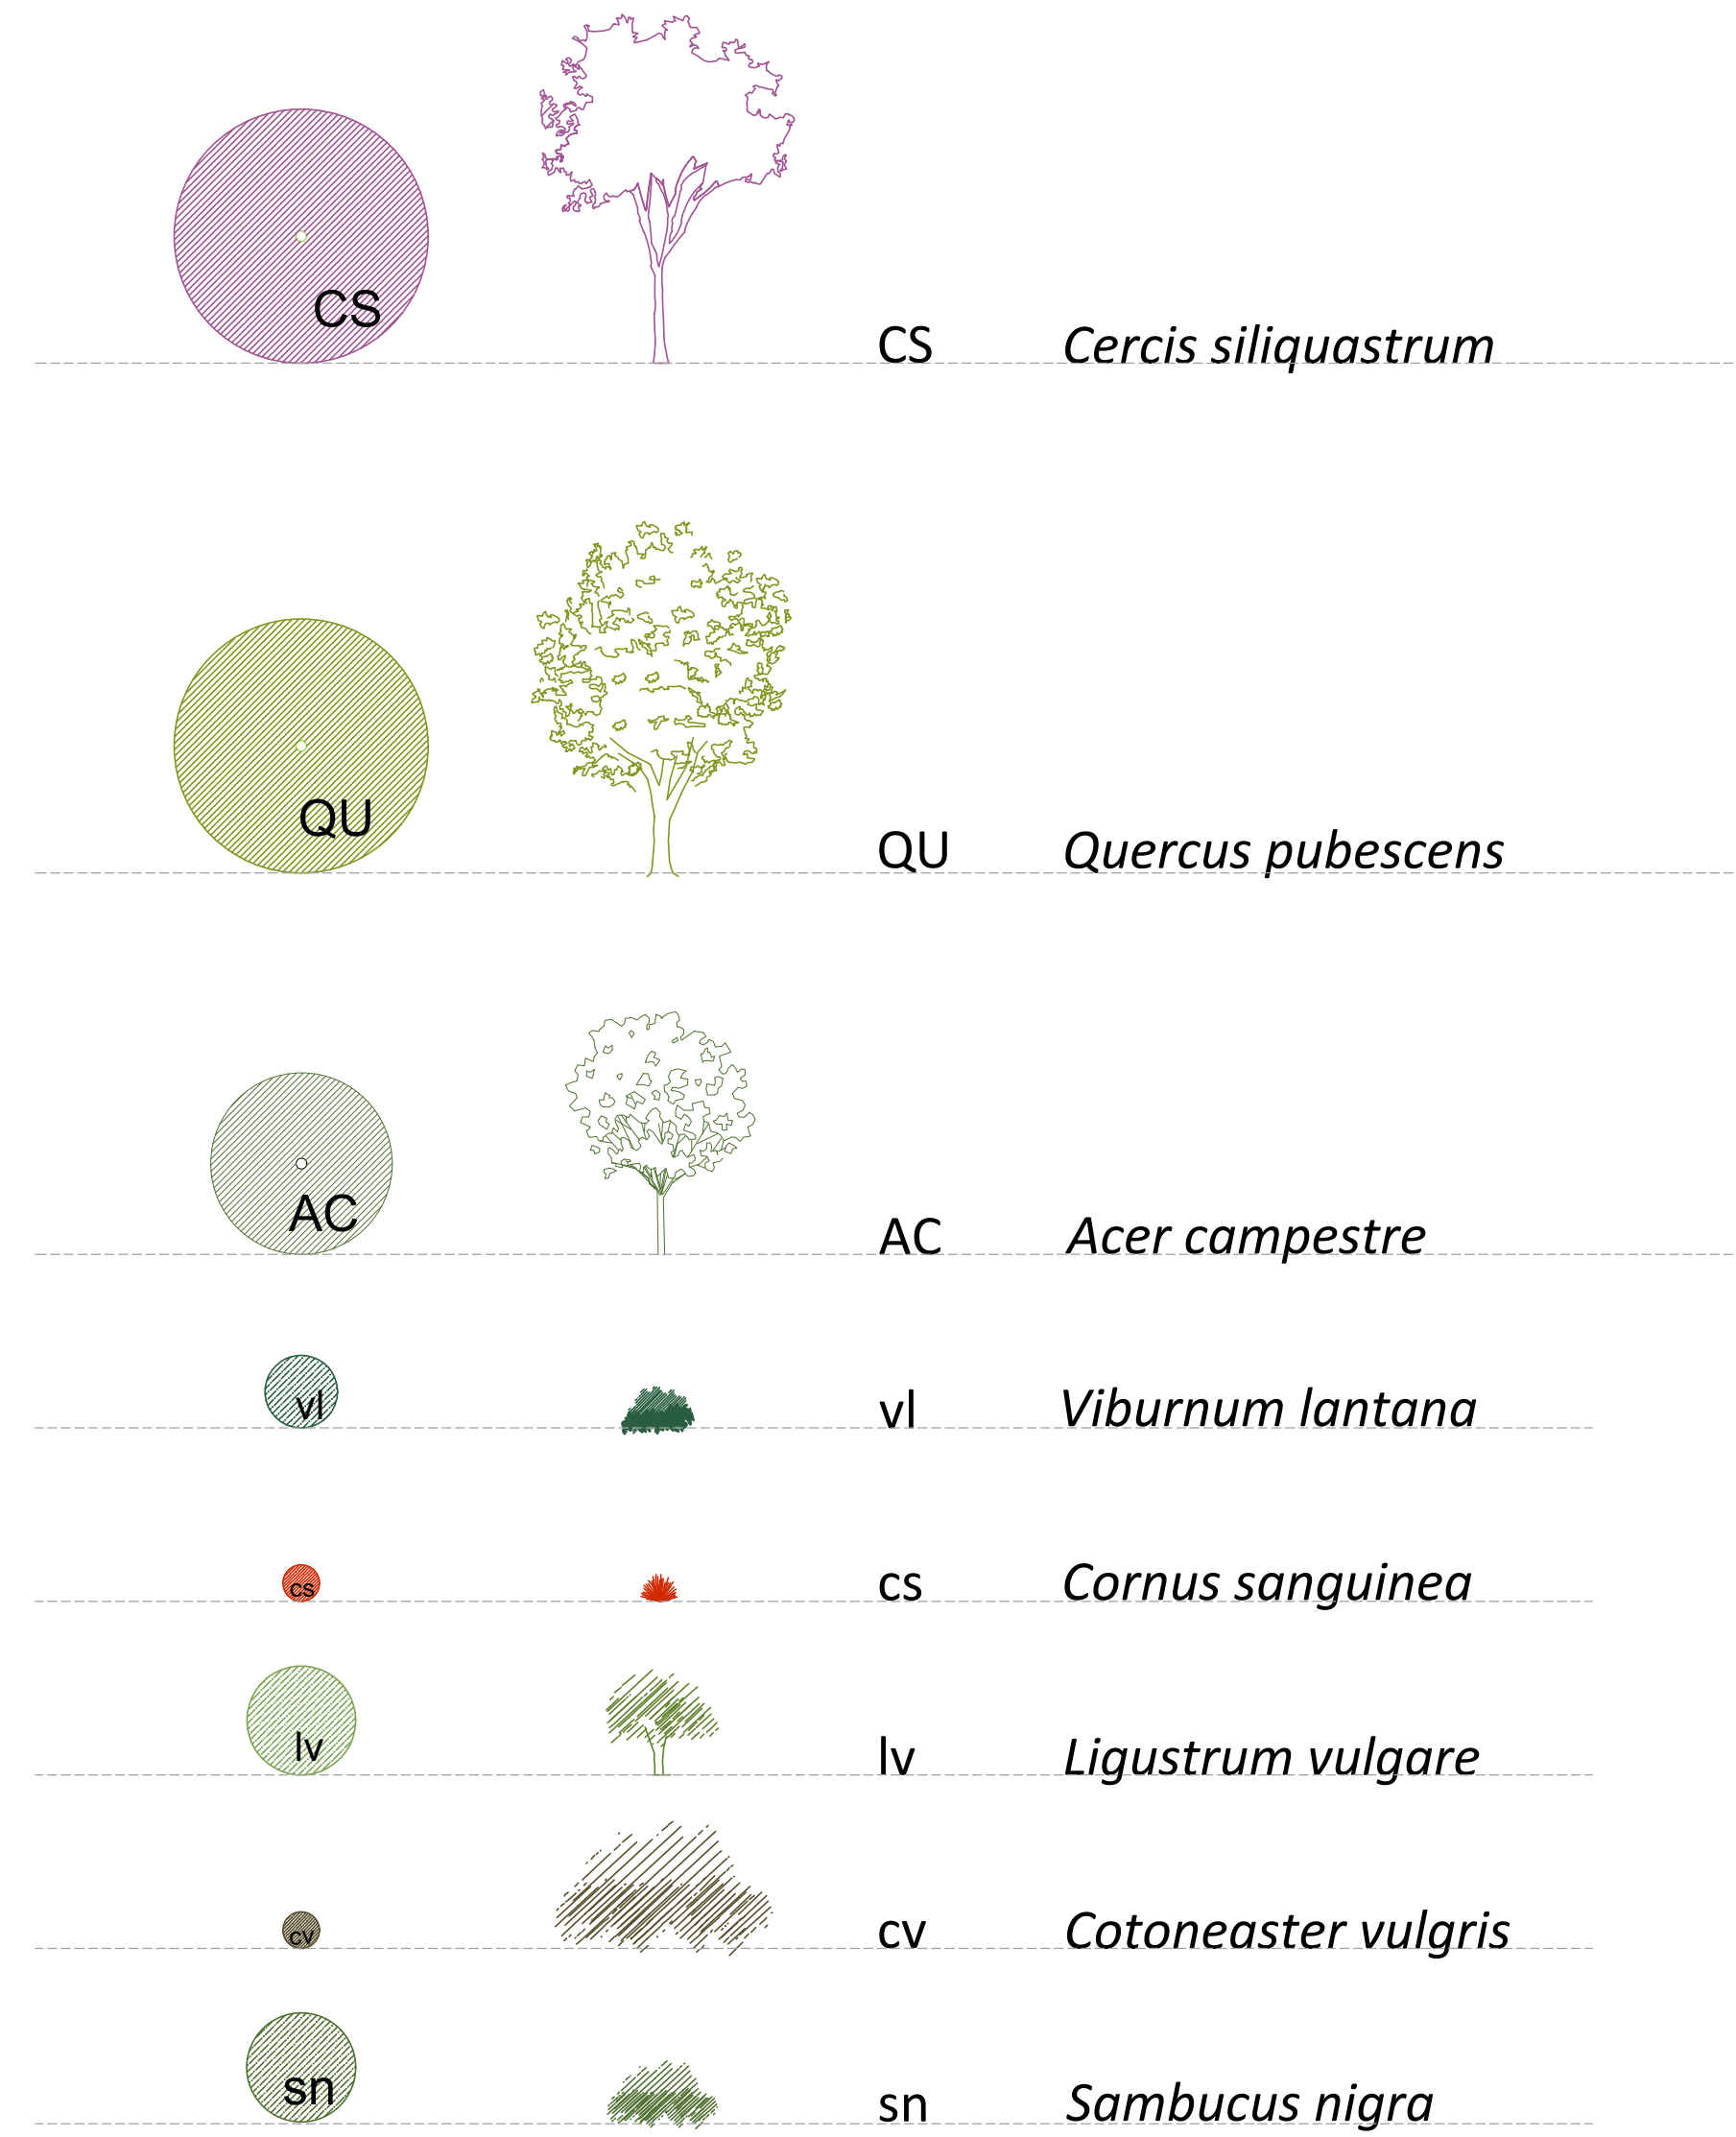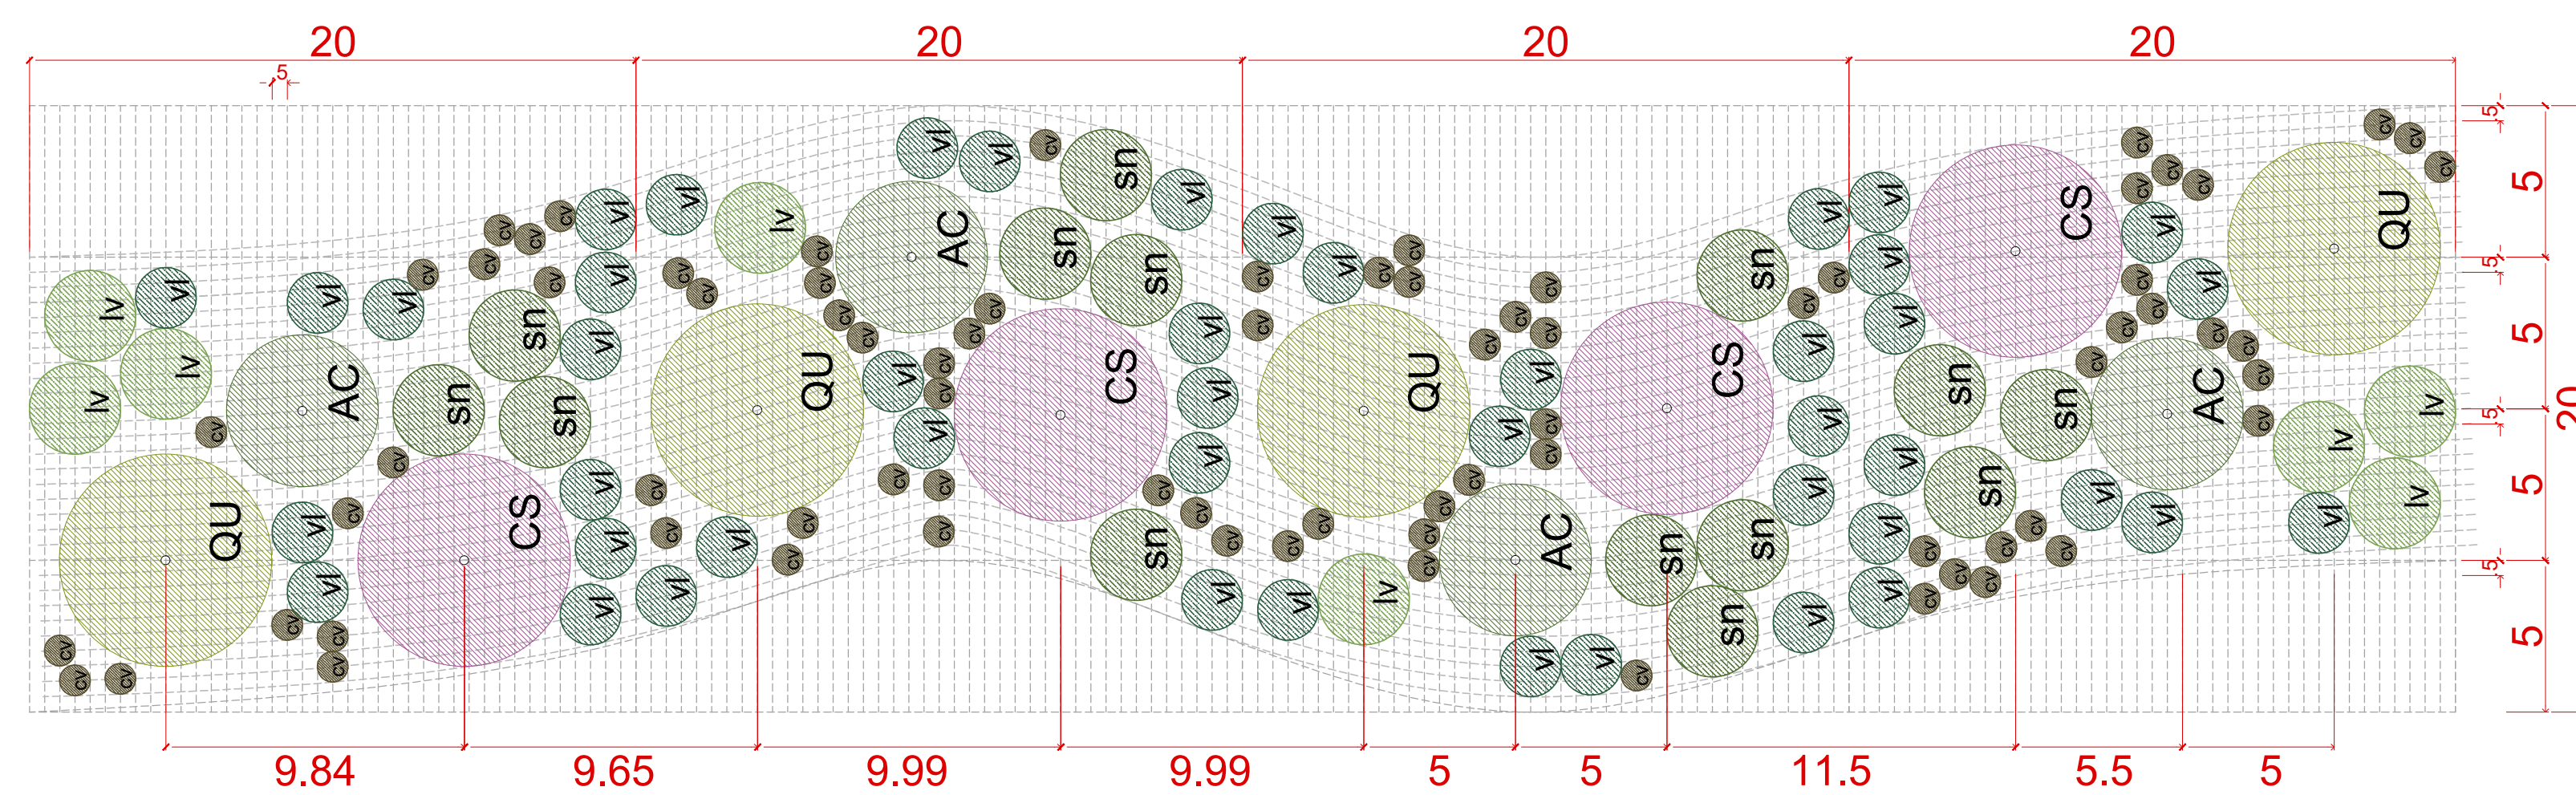

STR 02

S19	Filari fruttiferi	LINEARE
------------	-------------------	---------

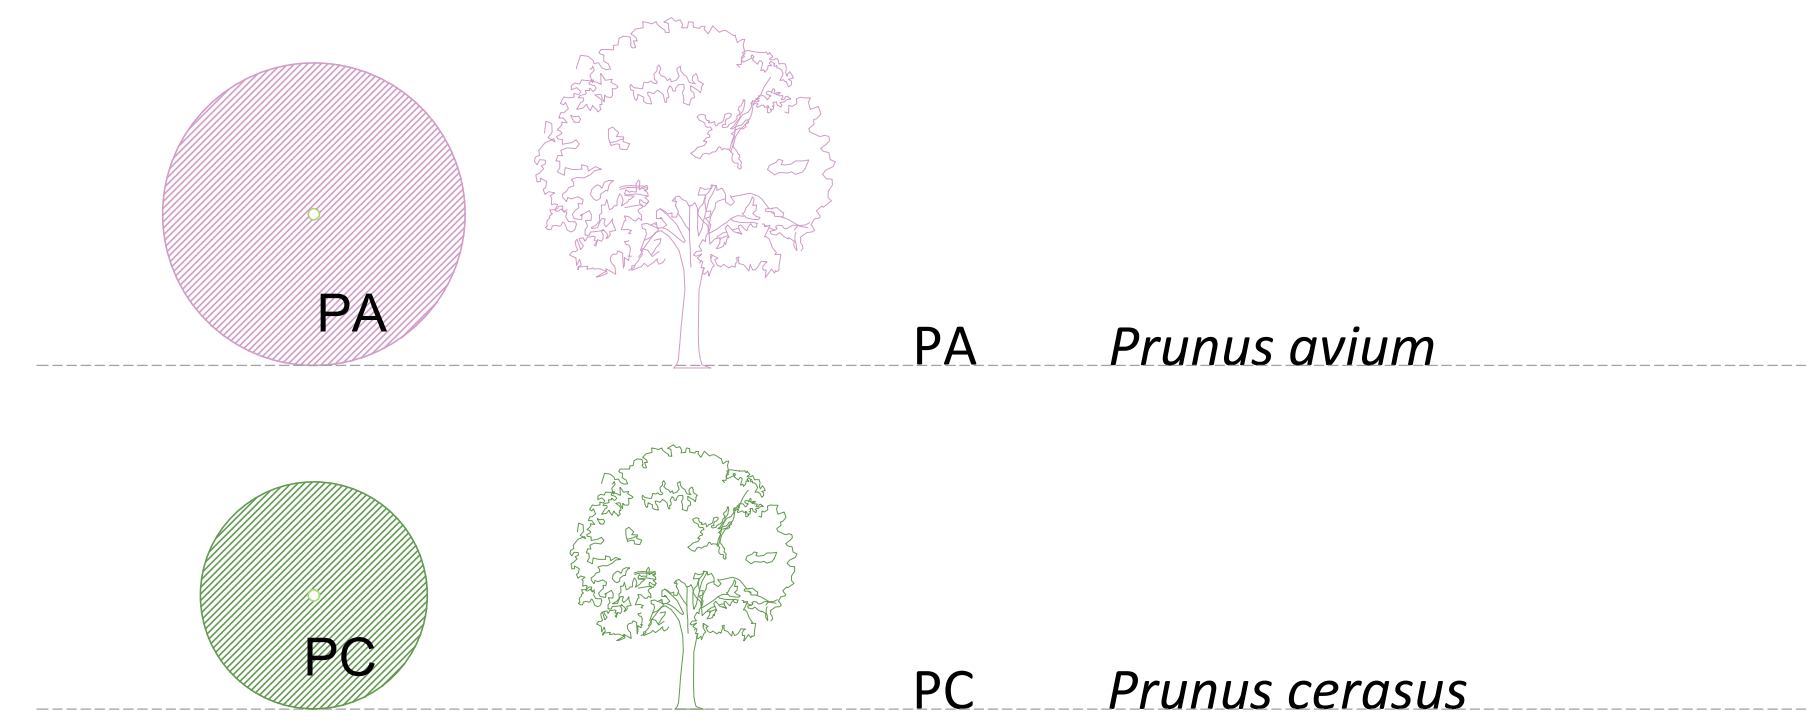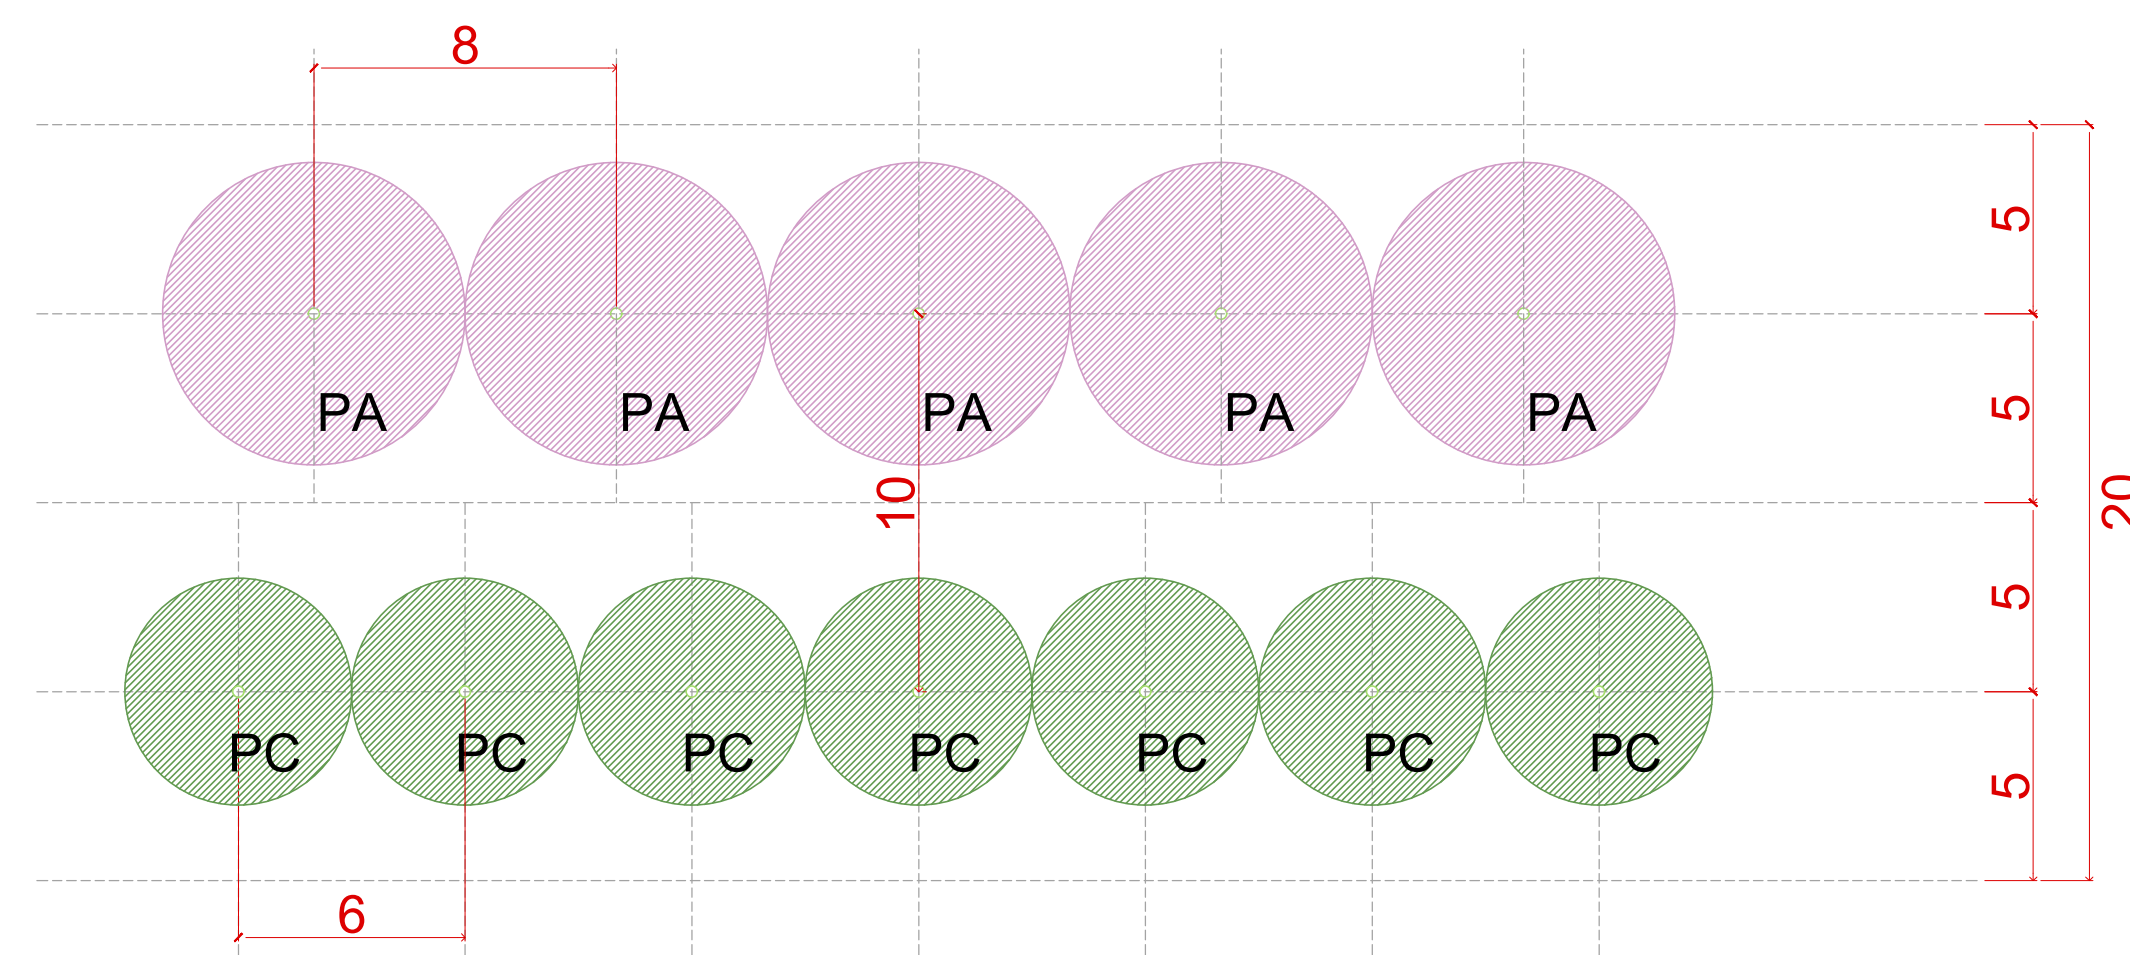

ABACO VEGETAZIONE				
ID	SPECIE	SESTO IMPIANTO	SIMBOLO	
AC	Acer campestre	5		
AG	Alnus glutinosa	7		
CS	Cercis siliquastrum	7		
CU	Cupressus sempervirens	5		
FO	Fraxinus ornus	7		
OC	Ostrya carpinifolia	7		
PA	Prunus avium	8		
PC	Prunus cerasus	6		
PM	Prunus mahaleb	5		
PN	Populus nigra	8		
QP	Quercus petraea	8		
QU	Quercus pubescens	7		
SA	Salix alba	6		
ci	Cytisus scoparius	1		
cm	Crataegus monogyna	3		
cs	Cornus sanguinea	1		
cv	Cotoneaster vulgaris	1		
ee	Euonymus europaeus	2		
fa	Frangula alnus	2		
gp	Genista pilosa	0.5		
lv	Ligustrum vulgare	3		
ro	Rosmarinum officinalis	1		
sn	Sambucus nigra	3		
sv	Syringa vulgaris	2		
vl	Viburnum lantana	2		
vt	Viburnum tinus	2		

									
Dirigenza Progettazione e Realizzazione Lavori									
E78 GROSSETO - FANO Tratto Nodo di Arezzo – Selci – Lama (E475) – Palazzo del Pero – Completamento									
PROGETTO DEFINITIVO								FI 509	
ANIAS - DIREZIONE PROGETTAZIONE E REALIZZAZIONE LAVORI									
IL GEOLOGO Dott. Geol. Marco Leonardi Regione dei geologi Ordine N° 1541		I PROGETTISTI SPECIALISTI Ing. Ambrogio Signarelli Ordine Ingegneri Provincia di Grosseto N° 39312		PROGETTAZIONE AT: (Mandatata)  G.P.I. INGEGNERIA GESTIONE PROGETTI INGEGNERIA s.r.l.					
COORDINATORE PER LA SICUREZZA IN FASE DI PROGETTAZIONE Arch. Santo Salvatore Vermiglio Ordine Architetti Provincia di Reggio Calabria N° 1270		Ing. Massimo Panfili Ordine Ingegneri Provincia di Grosseto N° 39312		(Mandatata)  coopprogetti  engeko S.p.A. - Ing. Giovanni Gauducci					
VISTO IL RESP. DEL PROCEDIMENTO Ing. Francesco Pisani		Dott. Ing. Giorgio Guiducci Ordine Ingegneri Provincia di Pordenone art. 76DA		(Mandatata) IL PROGETTISTA RESPONSABILE DELL'INTERESSE ALLA SELEZIONE SPECIALISTICA: (DPR/2010 art. 15 comma 2) Dott. Ing. GIORGIO GUIDUCCI Ordine Ingegneri Provincia di Roma n. 14035					
VISTO IL RESP. DEL PROGETTO Arch. Panfili/ Marco Galazzi		Ing. Giuseppe Resta Ordine Ingegneri Provincia di Roma n. 20529		(Mandatata)  S.p.A. Ing. Giovanni Gauducci					
INTERVENTI DI INSERIMENTO PAESAGGISTICO E MITIGAZIONE AMBIENTALE Particolare Sesti d'impianto – Tav. 3/3									
CODICE PROGETTO PROGETTO D P F I 5 0 9 D 2 2		NOME FILE TQ0AM07AMDC03_3		REVISIONE		SCALA			
ELAB. T 0 0 A M 0 7 A M B D C 0 3		B		1:250					
D									
C									
B		Rev. a seguito istruttoria Prot. U. 0463887, 05-07-2022		Sett. '22		Uccellani		Panfili	
A		Emissione		Maggio '22		Uccellani		Panfili	
REV.		DESCRIZIONE		DATA		REDACTO		VERIFICATO	
								APPROVATO	