



SEZIONE E-E'

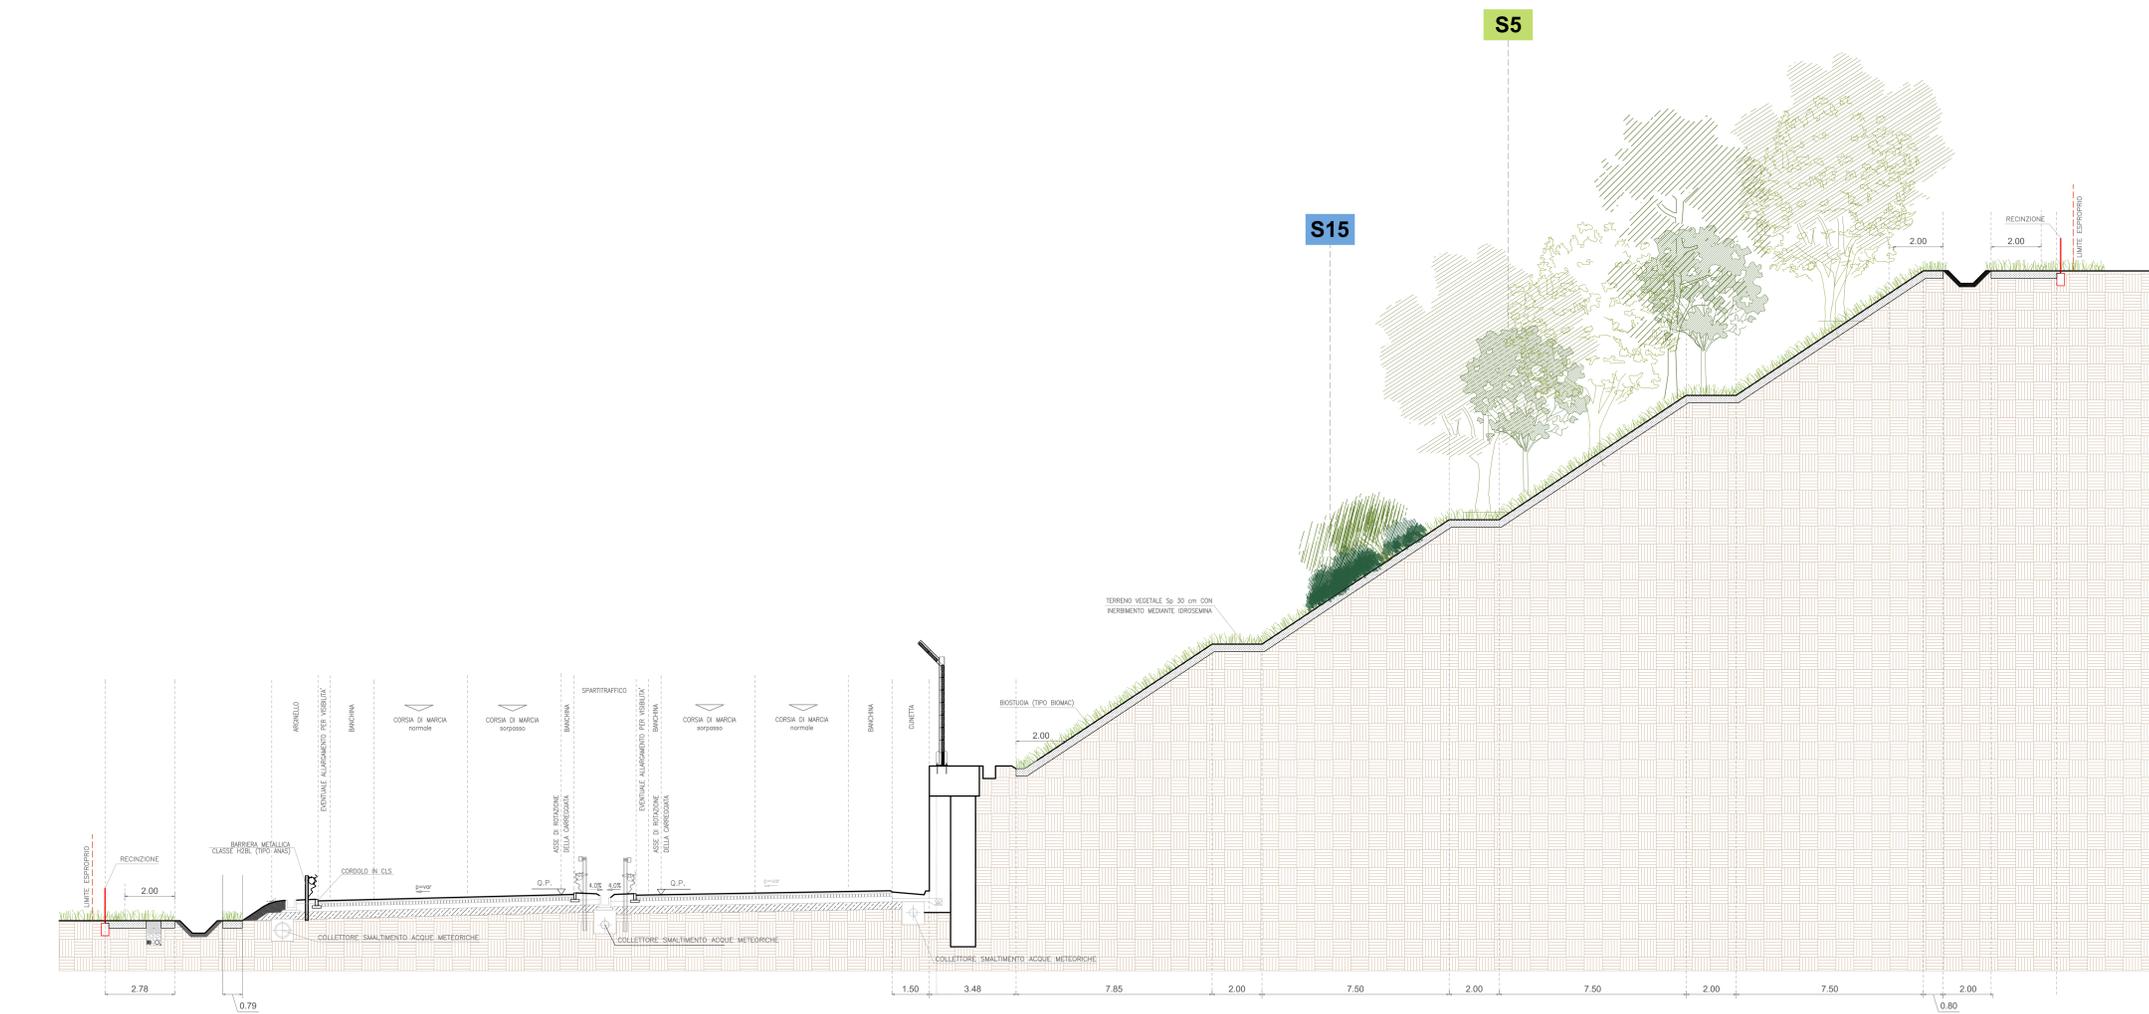

SEZIONE F-F'

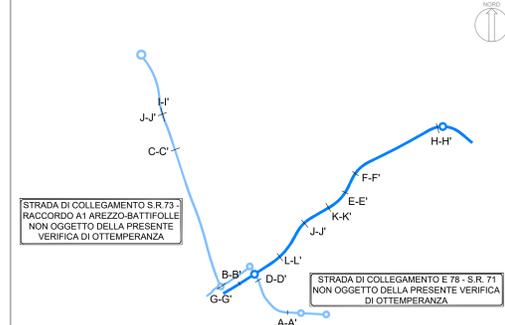

key-map

- Legenda**
- INTERVENTO DI PROGETTO**
- INTERVENTO VEGETAZIONALE**
- S1** Filare di Quercia
  - S2** Filare di Carpino nero
  - S3** Gruppi di Ligustrum
  - S4** Gruppo di Viburnum
  - S5** Gruppo di alberi misto
  - S6** Filare di Silquastro
  - S7** Filare di Siliquastro
  - S8** Filare di Cipresso
  - S9** Filare di Roverella
  - S10** Siepe di Ligustrum
  - S11** Siepe di Viburnum
  - S12** Siepe arbustiva mista
  - S13** Siepe arbustiva mista con Prunus
  - S14** Siepe arbustiva mista con Acerò
  - S15** Siepe termofila
  - S16** Fascia ripariale mista
  - S17** Fascia ripariale di arbusti
  - S18** Fascia tampone
  - S19** Filare fruttifero
  - S20** Fascia d'invito al sottopassi per la fauna

**Sanas**  
GRUPPO FS ITALIANE

**Direzione Progettazione e Realizzazione Lavori**

**E78 GROSSETO - FANO**  
Tratto Nodo di Arezzo - Selci - Lama (E45) - Palazzo del Pero - Completamento

**PROGETTO DEFINITIVO** | FI 509

ANAS - DIREZIONE PROGETTAZIONE E REALIZZAZIONE LAVORI

<b>IL GEOLOGO</b> Dott. Gian. Marco Leonardi Ordine dei geologi della Regione Lazio n. 1541 COORDINATORE PER LA SICUREZZA IN FASE DI PROGETTAZIONE Arch. Santo Salvatore Vermiglio Ordine Architetti Provincia di Prato Calabria n. 1270 VISTO IL RESP. DEL PROCEDIMENTO Ing. Francesco Pisanò	<b>I PROGETTISTI SPECIALISTICI</b> Ing. Ambrogio Signorelli Ordine Ingegneri Provincia di Roma n. 31117 Ing. Marco Paganelli Ordine Ingegneri Provincia di Roma n. 22657 Ing. Maurizio Bernini Ordine Ingegneri Provincia di Pordenone n. 7904	<b>PROGETTAZIONE AT:</b> <b>GPI INGEGNERIA</b> GESTIONE PROGETTI INGEGNERIA s.r.l. Ing. Giuseppe Resto Ordine Ingegneri Provincia di Roma n. 20629 Dott. Ing. GIORGIO GUIDUCCI Ordine Ingegneri Provincia di Roma n. 14039
---	--	--

**cooprogetti**  
**engeko**

IL PROGETTISTA RESPONSABILE DELL'INTEGRAZIONE DELLE AZIENDE SPECIALISTICHE (DPR207/10 ART 15 COMMA 2)  
Dott. Ing. GIORGIO GUIDUCCI  
Ordine Ingegneri Provincia di Roma n. 14039

**INTERVENTI DI INSERIMENTO PAESAGGISTICO E MITIGAZIONE AMBIENTALE**  
Abaco degli interventi  
Tipologia degli interventi - Sezioni Tipo Tav. 1/3

CODICE PROGETTO	NOME FILE	REVISIONE	SCALA
PROGETTO D P F I S 0 9 D 2 2	TO0AM09AMBST01_B		
ELAB. D P F I S 0 9 D 2 2	T O A M O 9 A M B S T O 1	B	1:100
D			
C			
B	Rev. a seguito istruttoria Prot. U. 0463887. 05-07-2022	Sett. '22	Uccellini Parfili Ghirelli
A	Emissione	Maggio '22	Uccellini Parfili Ghirelli
REV.	DESCRIZIONE	DATA	REDATTO VERIFICATO APPROVATO