



STRALCIO PLANIMETRICO  
SCALA 1:5000

EMILIA-ROMAGNA

MODENA

FINALE EMILIA  
(MO)

BONDENO  
(FE)

MIRABELLO  
(FE)


CENTO  
(FE)

EMILIA-ROMAGNA

FERRARA

S.AGOSTINO  
(FE)

VIABILITÀ DI ADDUZIONE AL SISTEMA AUTOSTRADALE - D04-08 (EX 1FE) Raccordo Bondeno-Cento-Autostrada Cispadana - TRATTO C WBS D05

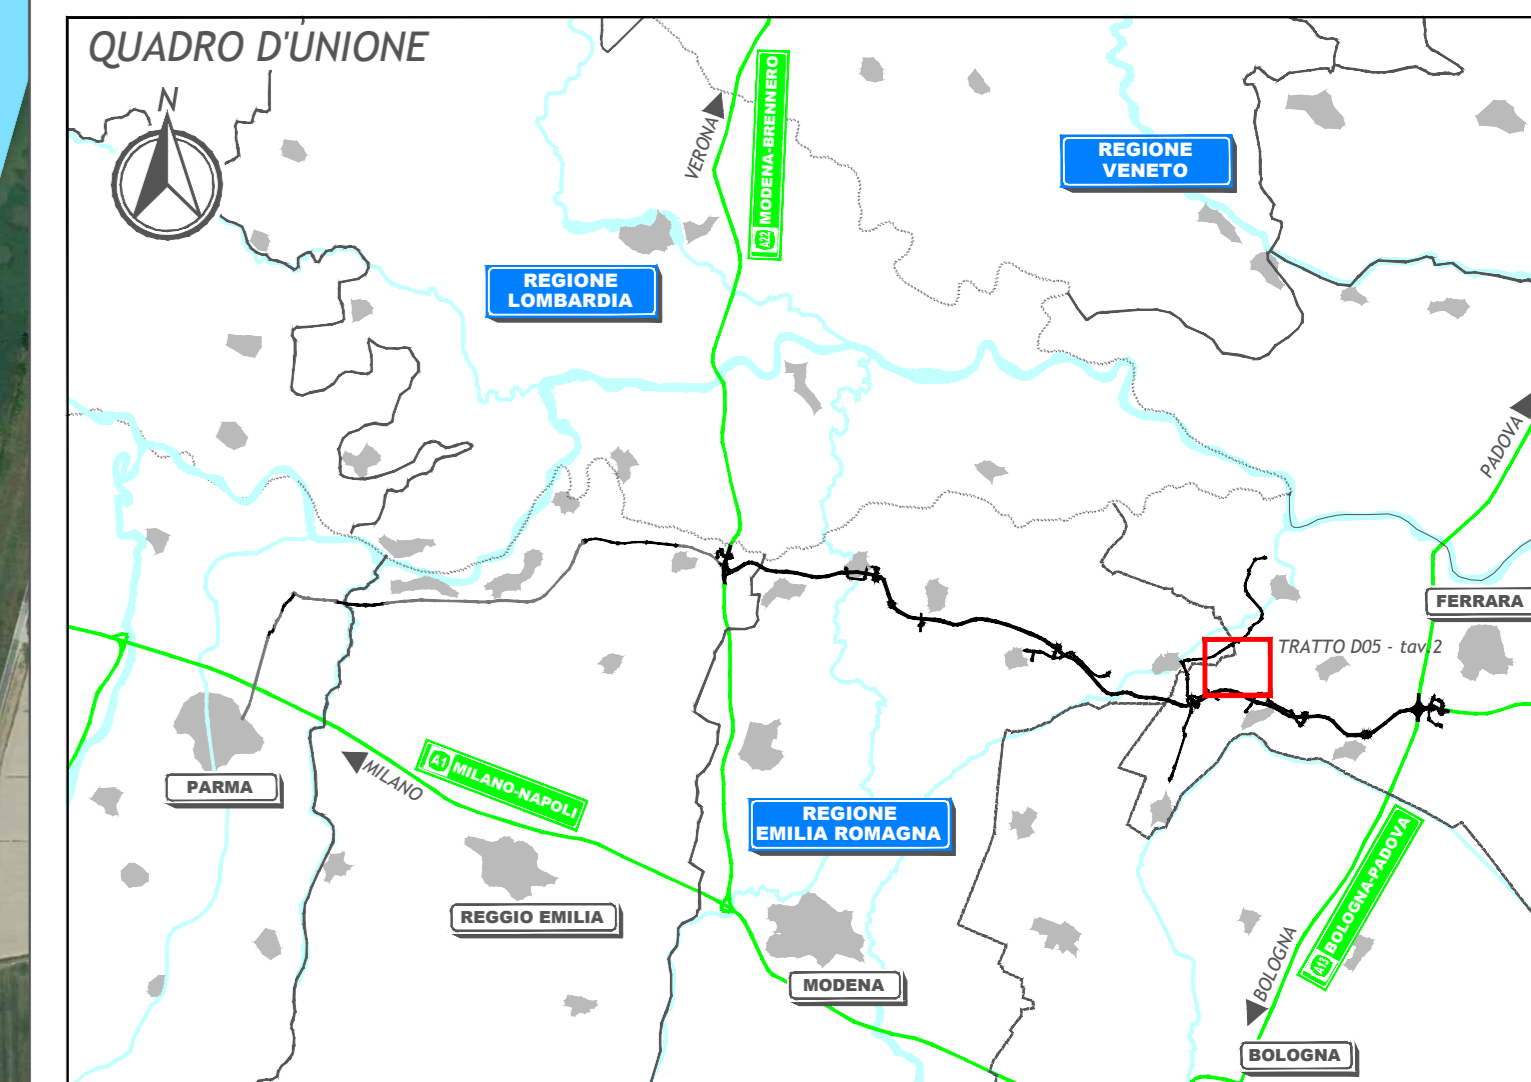

**LEGENDA**

TERRITORIO	INFRASTRUTTURE ESISTENTI	INFRASTRUTTURE DI PROGETTO
Confini regionali	Autostrade	Tracciato autostradale di progetto
Confini provinciali	Ferrovie	Viabilità di adduzione al sistema autostradale
Confini comunali	Asse viario Cispadano	Interventi locali di collegamento viario al sistema autostradale
Comune di Cento		
Comune di S. Agostino		
Comune di Finale Emilia		
Comune di Bondeno		
Denominazione Comune		
Corsi d'acqua e presenza idrografiche principali		
Rispetto delle dotazioni territoriali (discarica)		

ELABORATI DI RIFERIMENTO

CARATTERISTICHE DEI MATERIALI

NOTE

IL CONCESSIONARIO  
**ARC** AUTOSTRADA REGIONALE CISPADANA

IL CONCESSIONARIO  
**Regione Emilia-Romagna**

**AUTOSTRADA REGIONALE CISPADANA DAL CASELLO DI REGGIOLO-ROLO SULLA A22 AL CASELLO DI FERRARA SUD SULLA A13**  
CODICE C.U.P. E8180800060009

**PROGETTO DEFINITIVO**

VIABILITÀ DI ADDUZIONE AL SISTEMA AUTOSTRADALE D04-08 (EX 1FE)  
Raccordo Bondeno-Cento-Autostrada Cispadana  
PARTE GENERALE  
INQUADRAMENTO GENERALE DELL'INTERVENTO  
PLANIMETRIE SU ORTOFOTO - D05 (EX 1FE TRATTO C) - TAV 2

IL PROGETTISTA  
**Alpina**  
Dott. Ing. Marco Bonfanti  
Ing. Roberto Pizzani

RESPONSABILE INTEGRAZIONE PRESTAZIONI SPECIALISTICHE  
Ing. Emilio Salsi  
Albo Ing. Reggionella n° 945

IL CONCESSIONARIO  
Autosole Regionale Cispadana S.p.A.  
IL PRESIDENTE  
Giovanni Pizzani

17.04.2012 EMISSIONE  
Ing. Magagnoli, Ing. Bonfanti, Ing. Salsi

IDENTIFICAZIONE ELABORATO  
MAGGIO 2012  
SCALA 1:5000

NO.	DATA	DESCRIZIONE	INGEGNERE	CONTROLLATO	APPROVATO
A	17.04.2012	EMISSIONE	Ing. Magagnoli	Ing. Bonfanti	Ing. Salsi