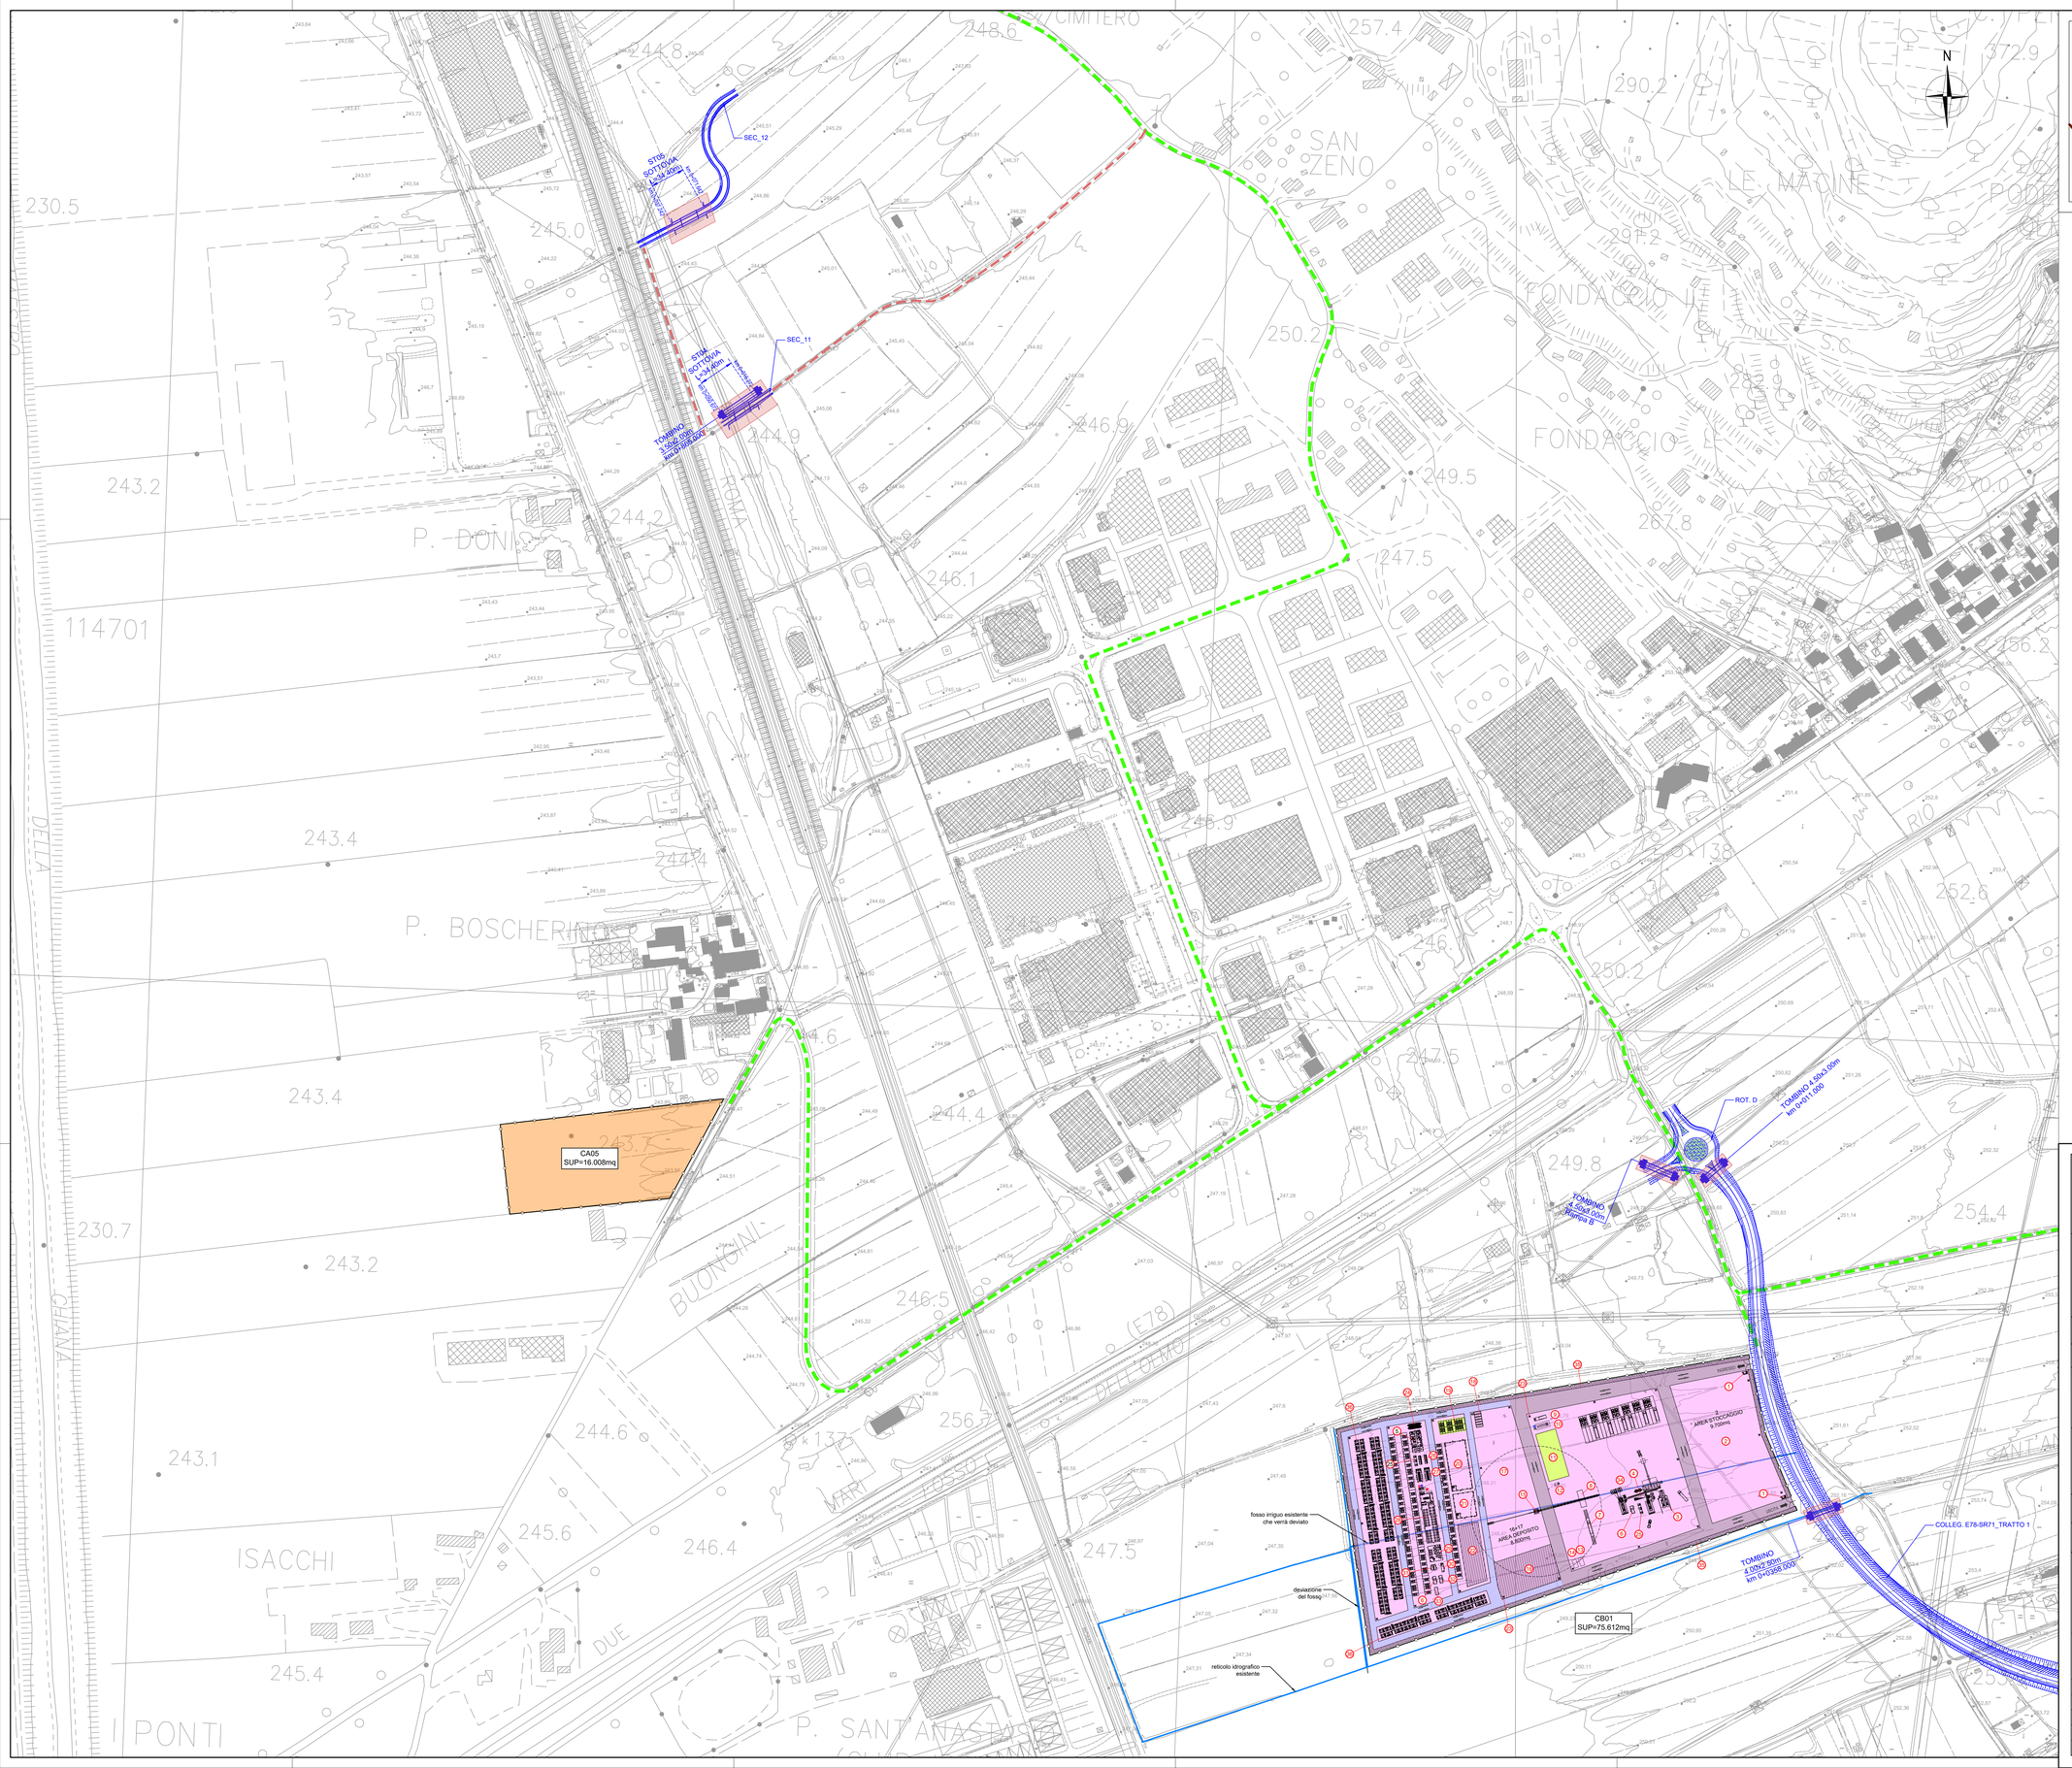

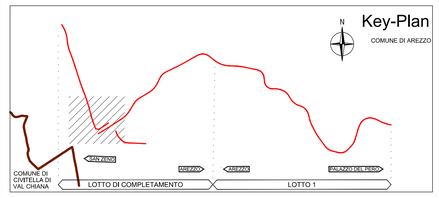

LEGENDA

- VIABILITÀ PROVVISORIE DI CANTIERE SU SEDIME ESISTENTE
- VIABILITÀ PROVVISORIE DI NUOVA REALIZZAZIONE
- CBxx — CANTIERI BASE CON RECINZIONE PERIMETRALE
- CAxx — CANTIERI OPERATIVI CON RECINZIONE PERIMETRALE
- AREE TECNICHE
- PISTE DI CANTIERE FUORI SEDIME ESISTENTE
- TRATTI DI PROGETTO IN FASE DI REALIZZAZIONE
- TRATTI REALIZZATI NELLE FASI DI CANTIERE PRECEDENTI

MACROFASE 1
La MACROFASE 1 comprende in prima battuta tutte le attività di accantieramento propedeutiche all'inizio vero e proprio dei lavori, con la predisposizione dei cantieri principali, o cantieri base CB01 e CB02, che rimarranno attivi per tutta la durata delle lavorazioni.
In ottemperanza alle prescrizioni contenute nel Decreto DEC/VIA/700750/2005, in primo luogo si prevede la realizzazione della bretella di collegamento a 2 corsie tra San Zeno e il raccordo autostradale Arezzo-Battifolle, nonché della bretella di collegamento sud tra la E78 e la S.R.71.
Successivamente si procederà alla realizzazione di tutti i tratti di viabilità di progetto, sia principali che secondari, che si sviluppano al di fuori dei sedimi stradali esistenti.

MICROFASE 1A
Nella MICROFASE 1A si procederà a realizzare la bretella di collegamento sud tra la E78 e la S.R.71, inoltre, per garantire la continuità di esercizio delle viabilità locali interferenti con la bretella tra San Zeno ed il raccordo autostradale, verranno dapprima realizzati i 4 sottovia ST04, ST05, ST06 e ST07 nonché la viabilità secondaria SEC16.
Prima dell'inizio delle lavorazioni è previsto l'allestimento del campo base 1 e dei campi operativi 4,5,7. Le viabilità di accesso ai suddetti campi sfrutteranno esclusivamente sedimi di strade esistenti e saranno soggette ad un limite di velocità amministrativa pari a 40 km/h finalizzato a limitare il rischio dovuto all'ingresso/uscita degli automezzi di cantiere.

MICROFASE 1A - Realizzazione dei sottovia sulla bretella tra San Zeno ed il raccordo autostradale e della viabilità SEC16
1. Realizzazione sottovia stradali ST04, ST05, ST06 e ST07 comprese le rampe di raccordo con la viabilità esistente
2. Realizzazione della viabilità secondaria SEC16

LEGENDA CANTIERE BASE

1	GUARDIOLA	21	OFFICINA
2	AREA STOCCAGGIO INERTI PER CLS	22	AREE PER SUBAPPALTATORI E APPALTATORI
3	AREA LAVAGGIO BETONIERE	23	TORRI FARO
4	VASCA DI ACCUMULO ACQUA IMPIANTO DI BETONAGGIO CON RISCALDATORE	24	IMPIANTO DI TRATTAMENTO ACQUE REFLUE
5	UFFICI	25	DIREZIONE LAVORI
6	CABINA ELETTRICA DI TRASFORMAZIONE	26	SERVIZI
7	PESA AUTOMEZZI	27	SPOGLIATOIO
8	IMPIANTO LAVAGGIO RUOTE	28	MENSA
9	BACINO DI DECANTAZIONE FANGHI DI LAVAGGIO	29	AREA RELAX
10	AREA LAVAGGIO AUTOMEZZI	30	INFERMERIA
11	TETTOIA RICOVERO MEZZI E MATERIALI	31	LAVANDERIA
12	SERBATOIO GPL	32	GRUPPO ELETTROGENO
13	DEPOSITO RIFIUTI SPECIALI	33	CENTRALE TERMICA
14	DEPOSITO RIFIUTI	34	IMPIANTO DI BETONAGGIO
15	GRU A TORRE	35	BERMA PERIMETRALE DI PROTEZIONE
16	AREA DI PREASSEMBLAGGIO FERRO	36	DORMITORI
17	AREA STOCCAGGIO MATERIALE DI RISULTA DEMOLIZIONE CLS + AREA PREFABBRICAZIONE PICCOLI MANUFATTI		DISOLEATORE E DISSABBIATORE
18	VASCHE DI ACCUMULO ACQUE AD USO CIVILE		FOSSA IMHOFF
19	TETTOIA RICOVERO MEZZI E MATERIALI		
20	MAGAZZINO		

VIABILITÀ AUTOVETTURE (INTERNA AI CANTIERI)

VIABILITÀ MEZZI PESANTI (INTERNA AI CANTIERI)

anas
GRUPPO FS ITALIANE

Direzione Progettazione e Realizzazione Lavori

E78 GROSSETO - FANO
Tratto Nodo di Arezzo – Selci – Lama (E45) – Palazzo del Pero – Completamento

PROGETTO DEFINITIVO | **FI 509**

ANAS - DIREZIONE PROGETTAZIONE E REALIZZAZIONE LAVORI

IL GEOLOGO
Dott. Geol. Marco Leonardi
Ordine dei geologi della Regione Lazio n. 1541

COORDINATORE PER LA SICUREZZA IN FASE DI PROGETTAZIONE
Arch. Santo Salvatore Vermiglio
Ordine Architetti Provincia di Reggio Calabria n. 1270

VISTO: IL RESP. DEL PROCEDIMENTO
Ing. Francesco Pisani

VISTO: IL RESP. DEL PROGETTO
Arch.Pianif. Marco Colazza

I PROGETTISTI SPECIALISTICI

Ing. Ambrogio Leonardi
Ordine Ingegneri Provincia di Roma n. 13511

Ing. Moreno Porfiri
Ordine Ingegneri Provincia di Perugia n. A2657

Ing. Matteo Bordugo
Ordine Ingegneri Provincia di Pordenone al n. 790A

Ing. Giuseppe Nesta
Ordine Ingegneri Provincia di Roma n. 20629

PROGETTAZIONE ATI
(Mandataria) GPI INGEGNERIA — GESTIONE PROGETTI INGEGNERIA srl
(Mandante) cooprogetti
(Mandante) engeko
(Mandante) Studio di Architettura e Ingegneria Proietti

IL PROGETTISTA RESPONSABILE DELL'INTEGRAZIONE DELLE PRESTAZIONI SPECIALISTICHE (DPR207/10 ART 15 COMMA 5)
Dott. Ing. GIORGIO GIUDUCCI
Ordine Ingegneri Provincia di Roma n. 14035

CANTIERIZZAZIONE
FASI COSTRUTTIVE
Bretella tra San Zeno ed il raccordo A1 Arezzo–Battifolle – Fase 1A Tav. 1/2

CODICE PROGETTO		NOME FILE		REVISIONE	SCALA
PROGETTO	LIV.PROG. ANNO	T00CA00CANPL07_A			
DPAN259	D 21	CODICE ELAB.	T00CA00CANPL07	A	1:2000

REV.	DESCRIZIONE	DATA	REDATTO	VERIFICATO	APPROVATO
D					
C					
B					
A	Emissione	Maggio '22	Forina	Signorelli	Giuducci