





STRALCIO PLANIMETRICO
SCALA 1:5000

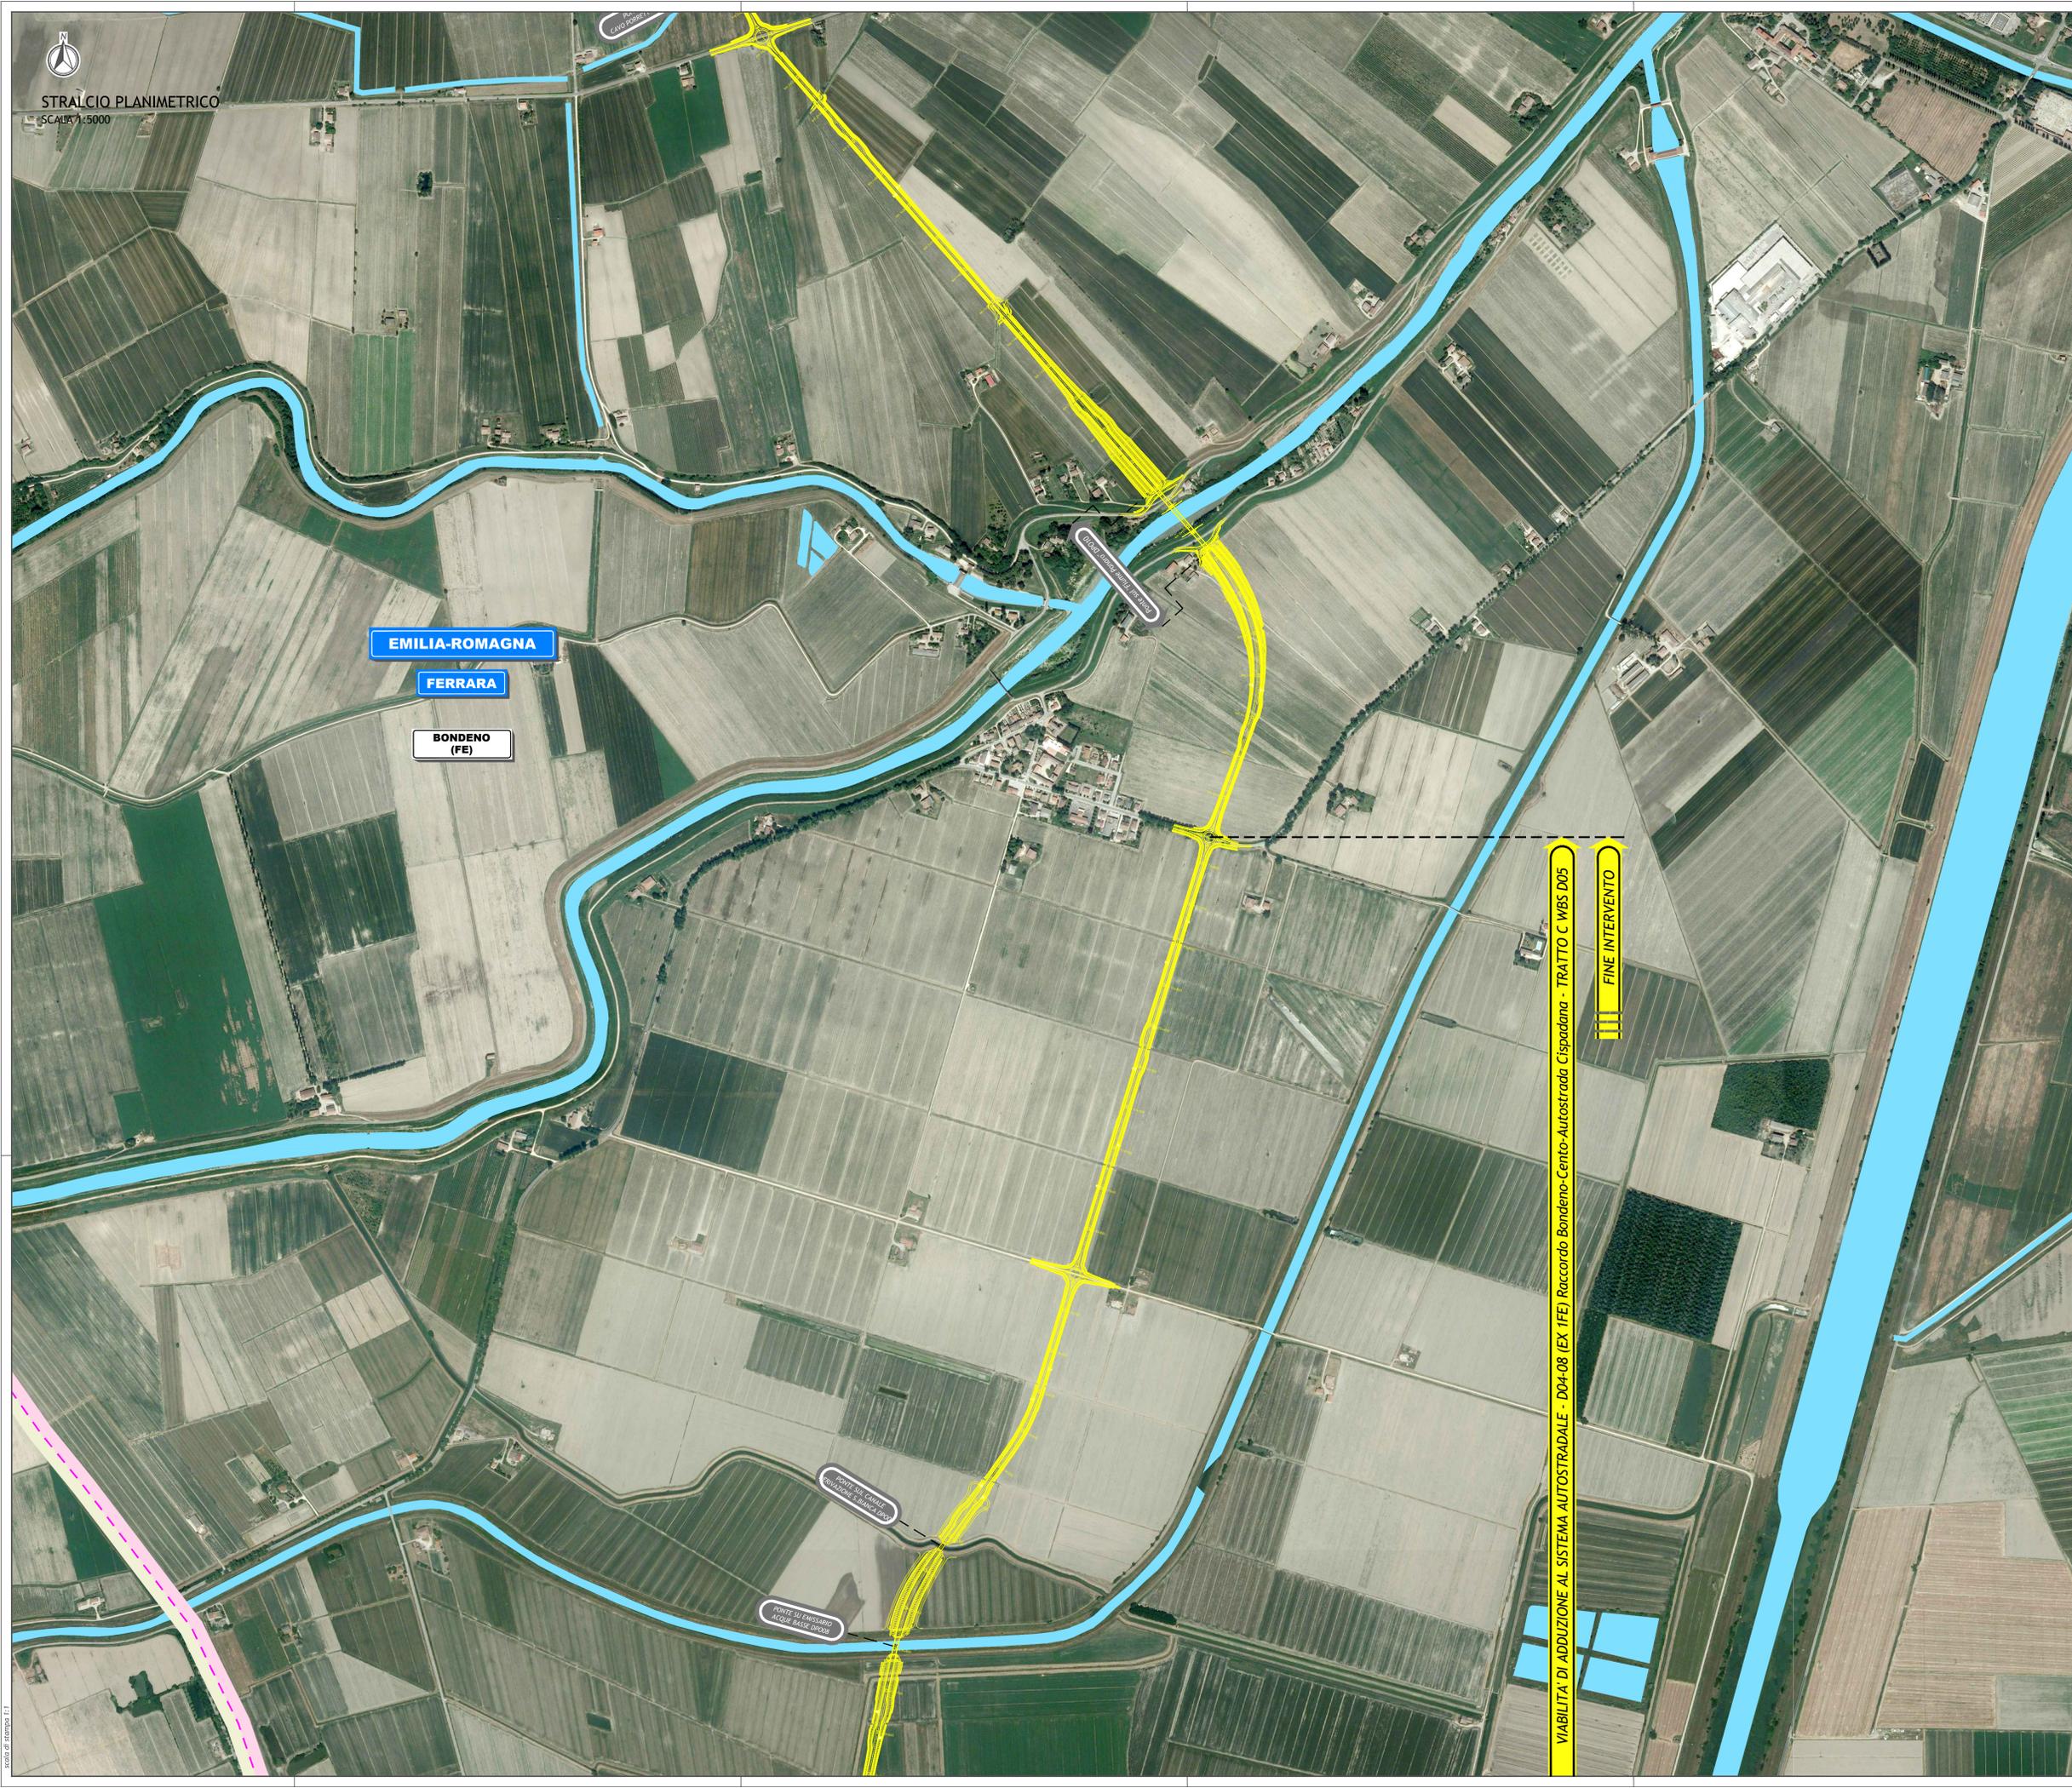

EMILIA-ROMAGNA
FERRARA
BONDENO (FE)

VIABILITA' DI ADDUZIONE AL SISTEMA AUTOSTRADALE - D04-08 (EX 1FE) Raccordo Bondeno-Cento-Autostrada Cispadana - TRATTO C WBS D05
FINE INTERVENTO

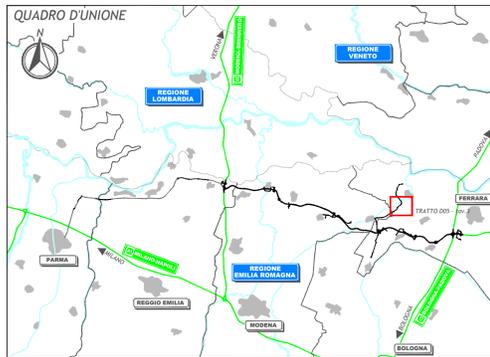

LEGENDA

TERRITORIO	INFRASTRUTTURE ESISTENTI	INFRASTRUTTURE DI PROGETTO
Confini regionali	Autostrade	Tracciato autostradale di progetto
Confini provinciali	Ferrovie	Viabilità di adduzione al sistema autostradale
Confini comunali	Asse viario Cispadano	Interventi locali di collegamento viario al sistema autostradale
Comune di Cento		
Comune di S. Agostino		
Comune di Finale Emilia		
Comune di Bondeno		
DENOMINAZIONE COMUNE		
Corsi d'acqua e presenza idrografiche principali		

ELABORATI DI RIFERIMENTO

CARATTERISTICHE DEI MATERIALI

NOTE

IL CONCESSIONARIO
ARC AUTOSTRADA REGIONALE CISPADANA

IL CONCESSIONARIO
Autosole Regionale Cispadana S.p.A.

AUTOSTRADA REGIONALE CISPADANA
DAL CASELLO DI REGGIOLO-ROLO SULLA A22
AL CASELLO DI FERRARA SUD SULLA A13
CODICE C.U.P. E8180800060009

PROGETTO DEFINITIVO

VIABILITA' DI ADDUZIONE AL SISTEMA AUTOSTRADALE D04-08 (EX 1FE)
Raccordo Bondeno-Cento-Autostrada Cispadana
PARTE GENERALE
INQUADRAMENTO GENERALE DELL'INTERVENTO
PLANIMETRIE SU ORTOFOTO - D05 (EX 1FE TRATTO C) - TAV 3

IL PROGETTISTA
Alpina s.p.a.
Dott. Ing. Marco Bonfanti
Ing. Roberto Pizzani

RESPONSABILE INTEGRAZIONE PRESTAZIONI SPECIALISTICHE
Ing. Emilio Salsi
Albo Ing. Reggione n° 945

IL CONCESSIONARIO
Autosole Regionale Cispadana S.p.A.
IL PRESIDENTE
Giovanni Pizzani

17.04.2012 EMISSIONE
Ing. Magagnoli, Ing. Bonfanti, Ing. Salsi

IDENTIFICAZIONE ELABORATO
DESCRIZIONE
MAGGIO 2012
SCALA 1:5000