


STRADA DI COLLEGAMENTO S.R.73 -
RACCORDO A1 AREZZO-BATTIFOLLE
NON OGGETTO DELLA PRESENTE
VERIFICA DI OTTEMPERANZA

STRADA DI COLLEGAMENTO E 78 - S.R. 71
NON OGGETTO DELLA PRESENTE VERIFICA
DI OTTEMPERANZA

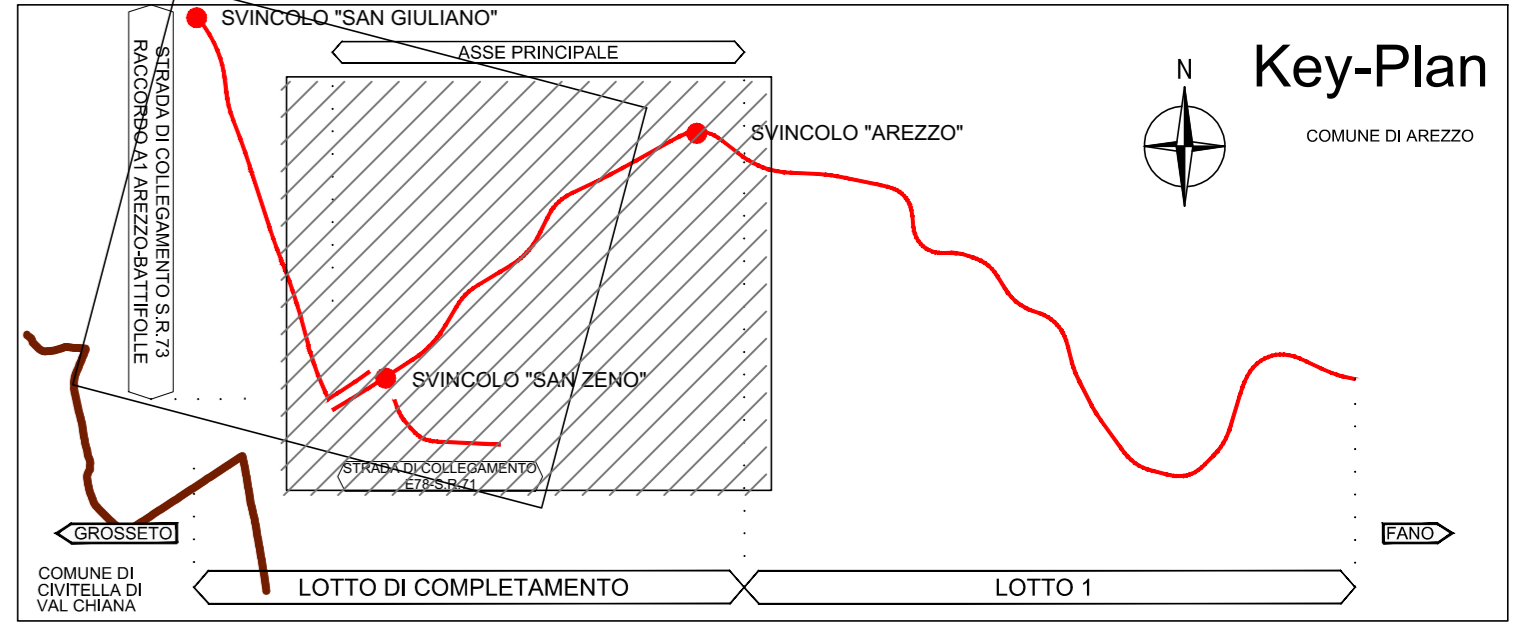

Sanas
GRUPPO FS ITALIANE

Direzione Progettazione e Realizzazione Lavori

E78 GROSSETO - FANO
Tratto Nodo di Arezzo – Selci – Lama (E45) –
Palazzo del Pero – Completamento

PROGETTO DEFINITIVO FI 509

ANAS - DIREZIONE PROGETTAZIONE E REALIZZAZIONE LAVORI

<p>IL GEOLOGO</p> <p>Dot. Girolamo Leonardi Ordine dei geologi della Regione Lazio n. 1541</p> <p>COORDINATORE PER LA SICUREZZA IN FASE DI PROGETTAZIONE</p> <p>Arch. Santo Salvatore Vermiglio Ordine Architetti Provincia di Reggio Calabria n. 1270</p> <p>VISTO IL RESP. DEL PROCEDIMENTO</p> <p>Ing. Francesco Pisani</p>	<p>ING. AMBROGIO</p> <p>Ing. Ambrogio Ordine Ingegneri Provincia di Roma n. 4351</p> <p>Ing. Moreno Purifidi Ordine Ingegneri Provincia di Firenze n. A2857</p> <p>Ing. Matteo Bordugo Ordine Ingegneri Provincia di Pordenone al n. 790A</p> <p>Ing. Giuseppe Resta Ordine Ingegneri Arch. Pininf. Marco Calzavara</p>	<p>PROGETTAZIONE AT (Mandatista)</p> <p>GPI INGEGNERIA GESTIONE PROGETTI INGEGNERIA s.r.l.</p> <p>cooprogetti</p> <p>engeko</p> <p>IL PROGETTISTA RESPONSABILE DELL'INTEGRAZIONE DELLE PRESTAZIONI SPECIALISTICHE (OPRO) AI ART. 15 COMMA 2° DELLA LEGGE N. 463/93</p> <p>Dot. Ing. GIORGIO GUIDICCI Ordine Ingegneri Provincia di Roma n. 14039</p>
--	---	---

PROGETTO DELL'INFRASTRUTTURA
Parte generale

Planimetria di insieme – Tav. 1 di 2

CODICE PROGETTO	NOME FILE	REVISIONE	SCALA
PROGETTO	TOOPS00TRAPLO1_A		
PROGETTO	TOOPS00TRAPLO1	A	1:5.000

REV.	DESCRIZIONE	DATA	REDATTO	VERIFICATO	APPROVATO
D					
C					
B					
A	Emissione	Maggio '22	Affieri	Signorelli	Guiducci

PROVINCIA: AREZZO
COMUNE: AREZZO