




COLLEGAMENTO E78 - S.R.71
CATEGORIA C2 - EXTRAURBANE SECONDARIE D.M. 05/11/2001
SEZIONE STRADALE TIPO IN RILEVATO - IN RETTIFILLO

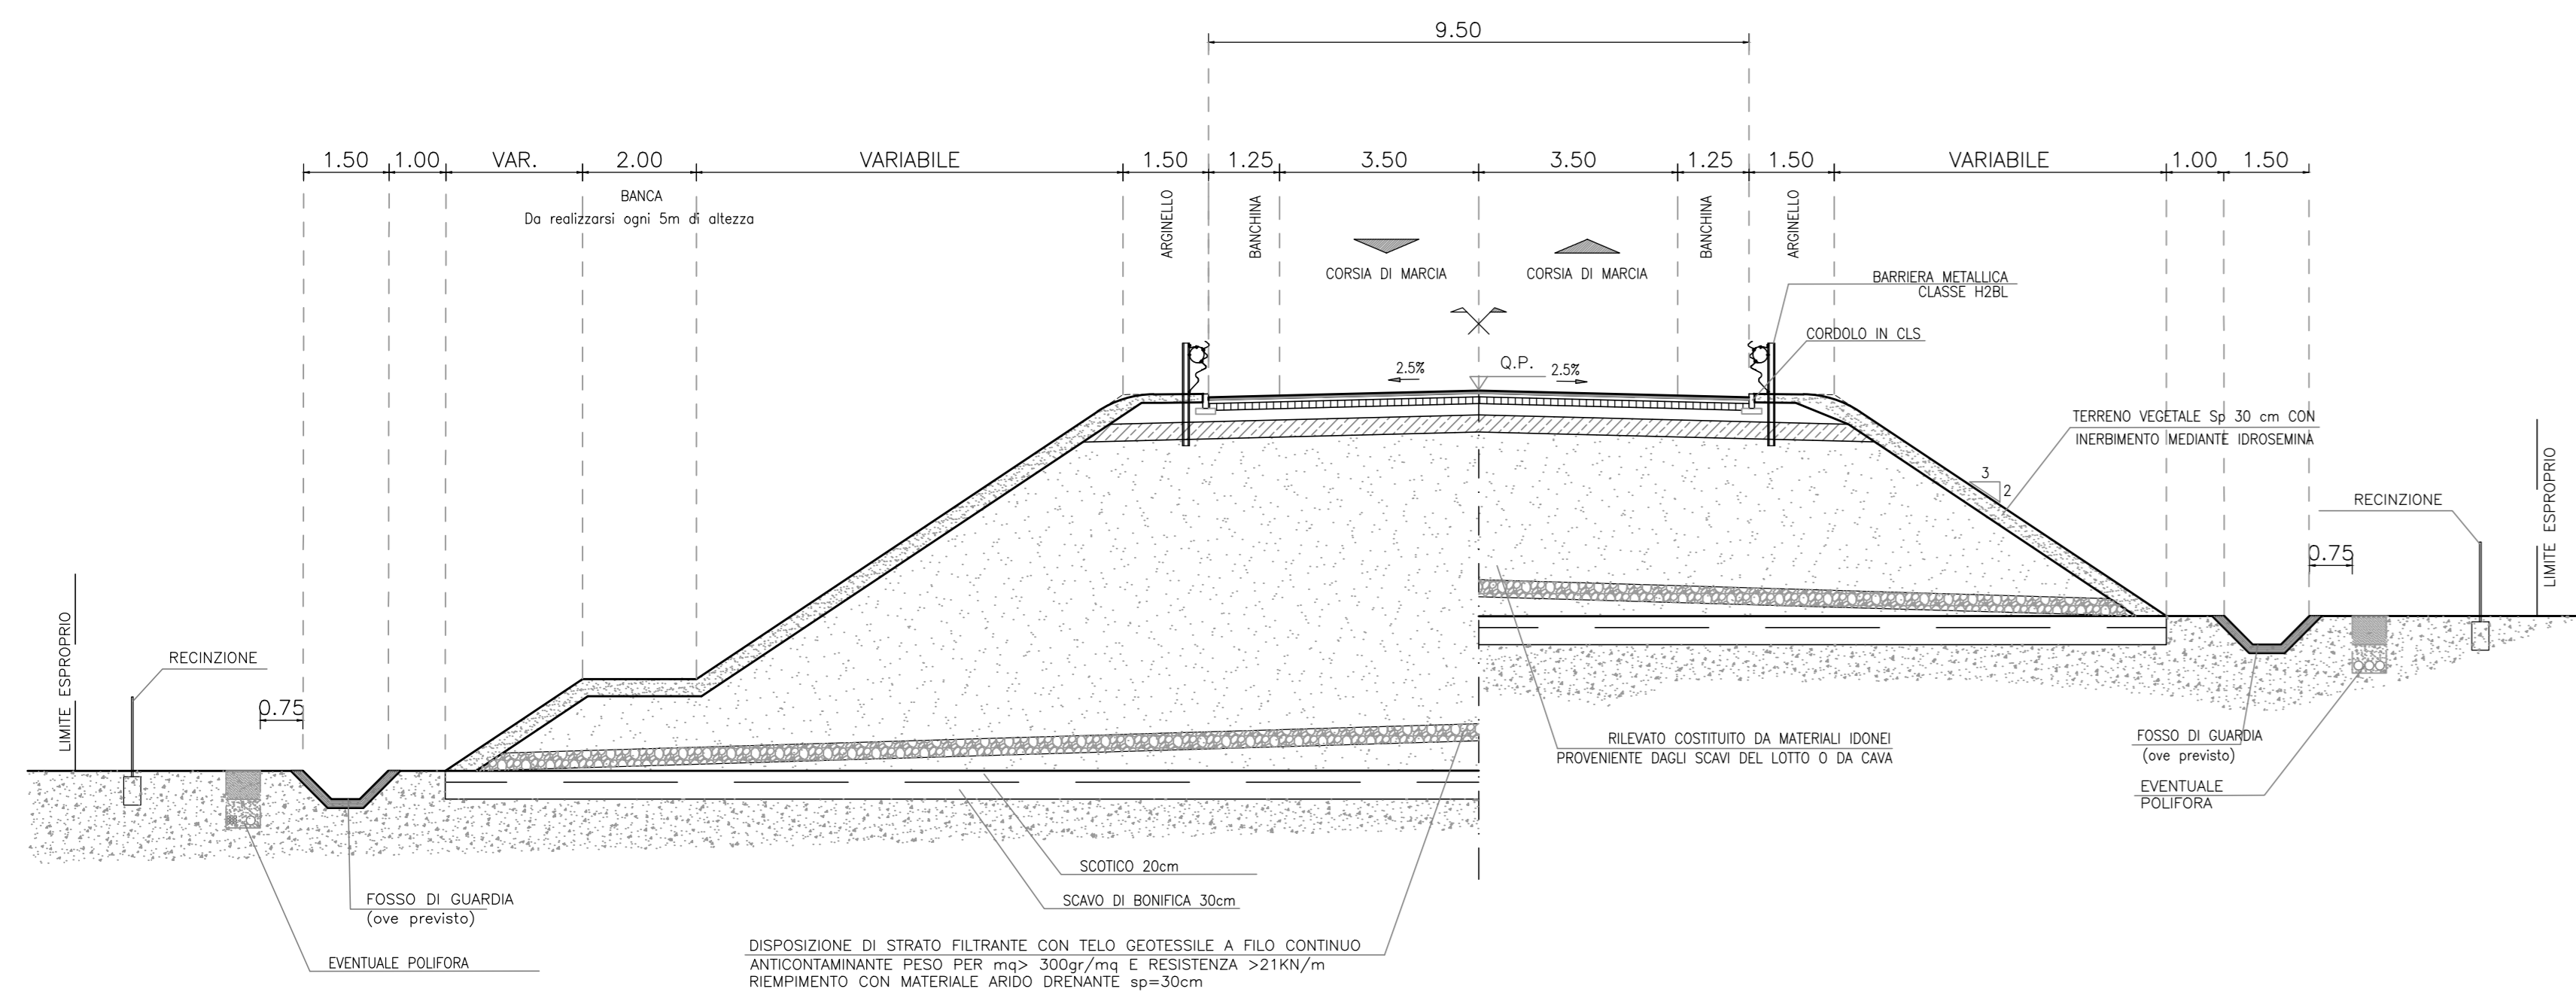


COLLEGAMENTO E78 - S.R.71
CATEGORIA C2 - EXTRAURBANE SECONDARIE D.M. 05/11/2001
SEZIONE STRADALE TIPO IN RILEVATO - IN CURVA

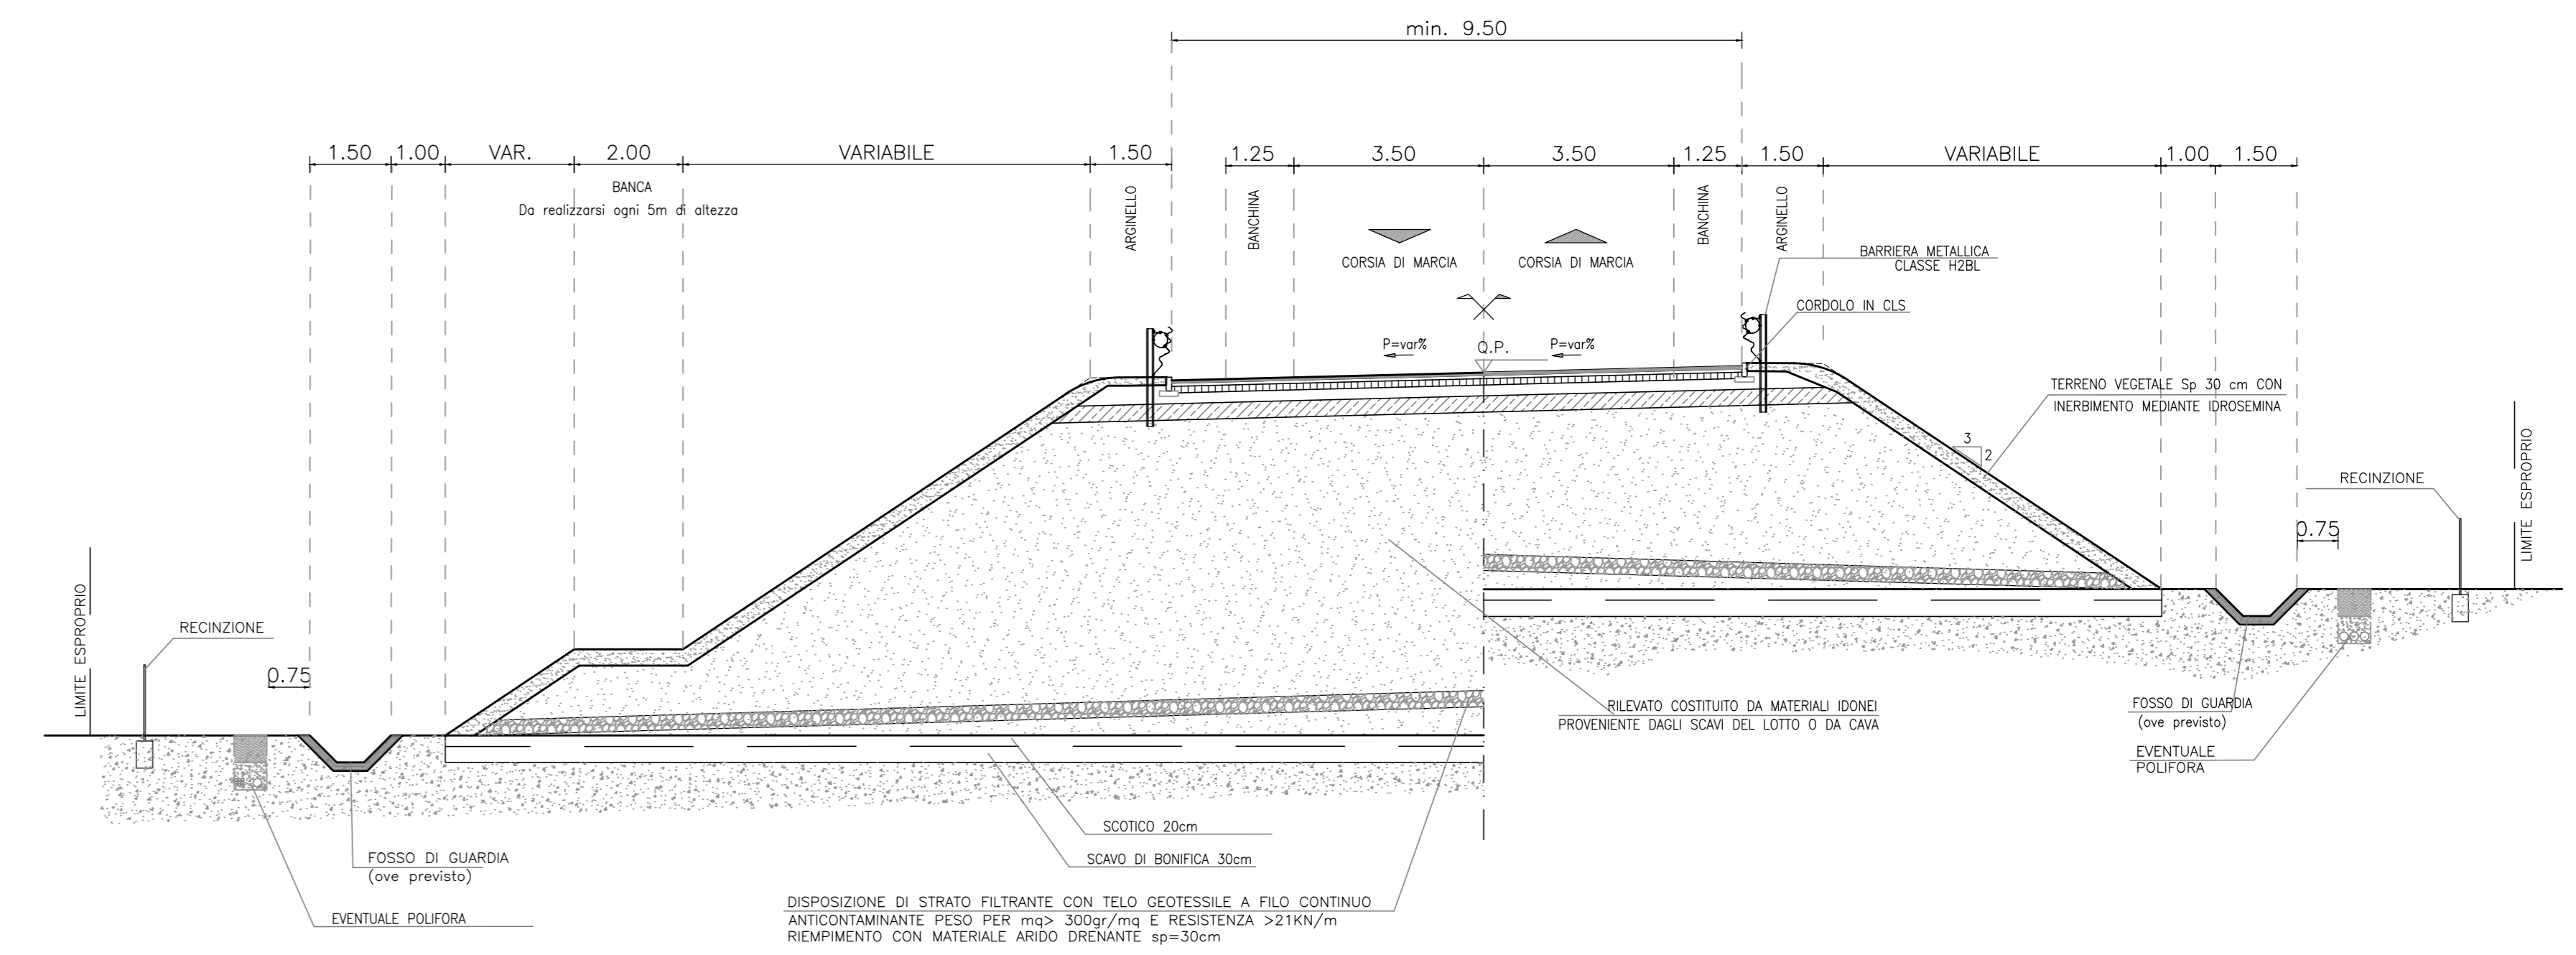

COLLEGAMENTO E78 - S.R.71
CATEGORIA C2 - EXTRAURBANE SECONDARIE D.M. 05/11/2001
SEZIONE STRADALE TIPO IN TRINCEA - IN RETTIFILLO

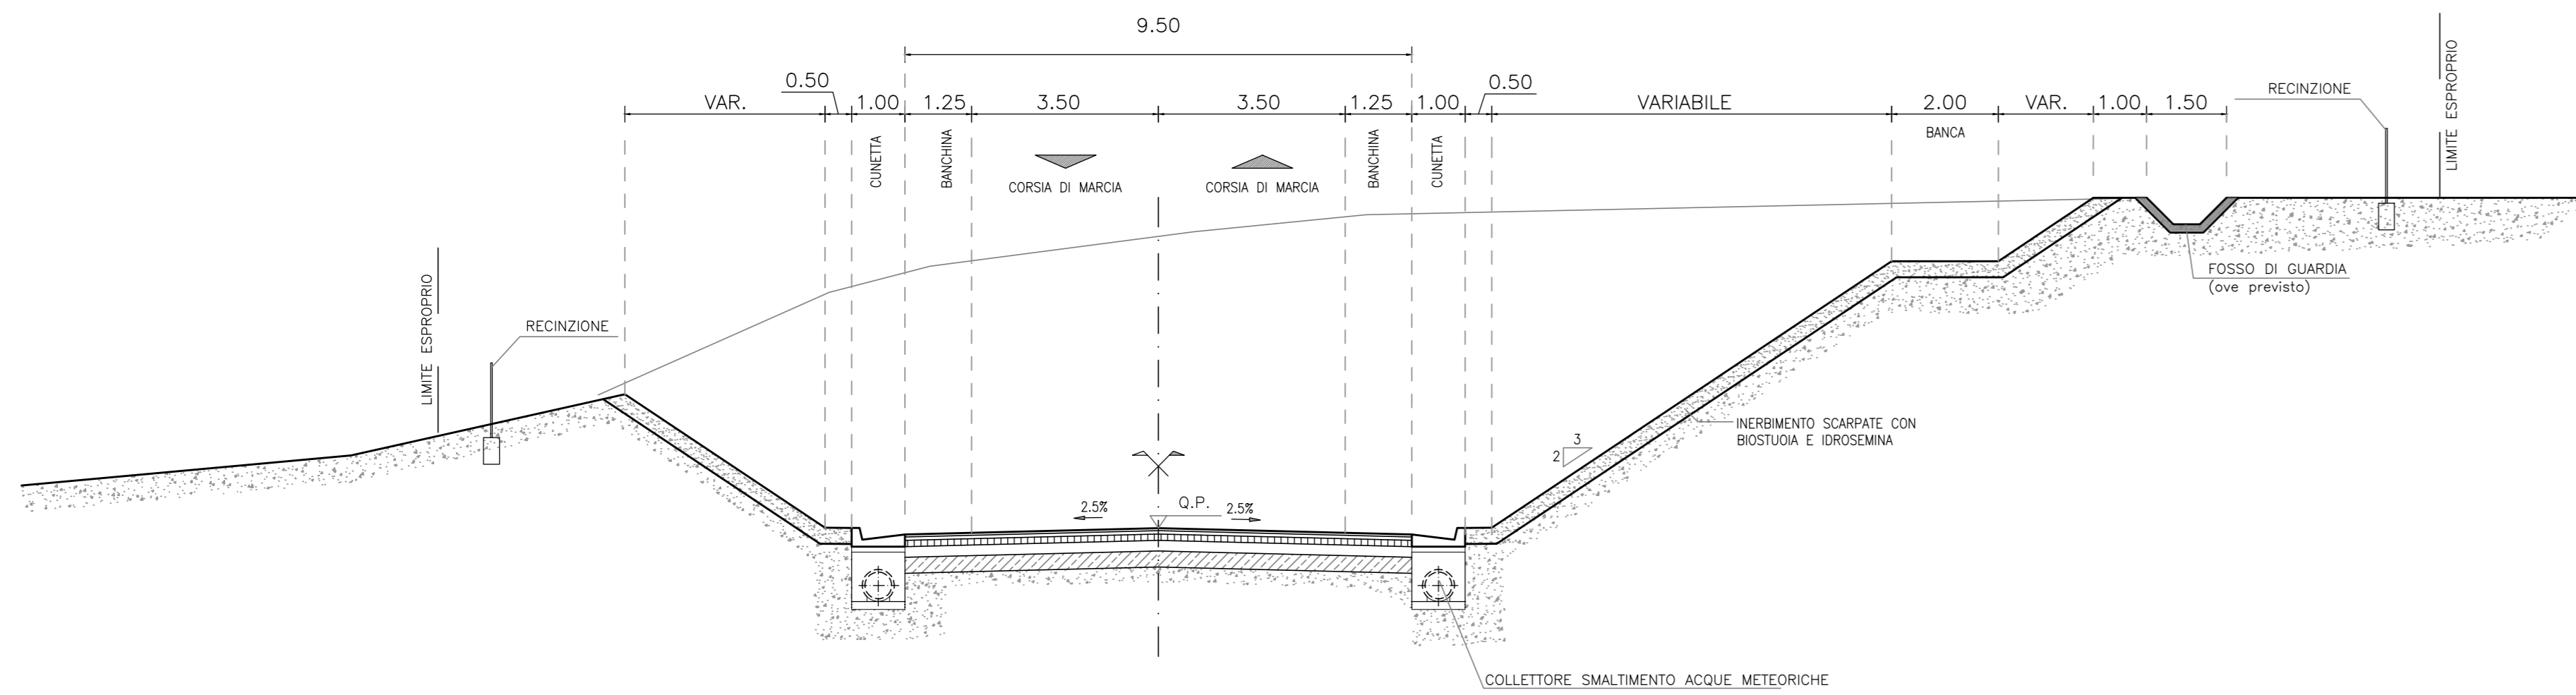

COLLEGAMENTO E78 - S.R.71
CATEGORIA C2 - EXTRAURBANE SECONDARIE D.M. 05/11/2001
SEZIONE STRADALE TIPO IN TRINCEA - IN CURVA

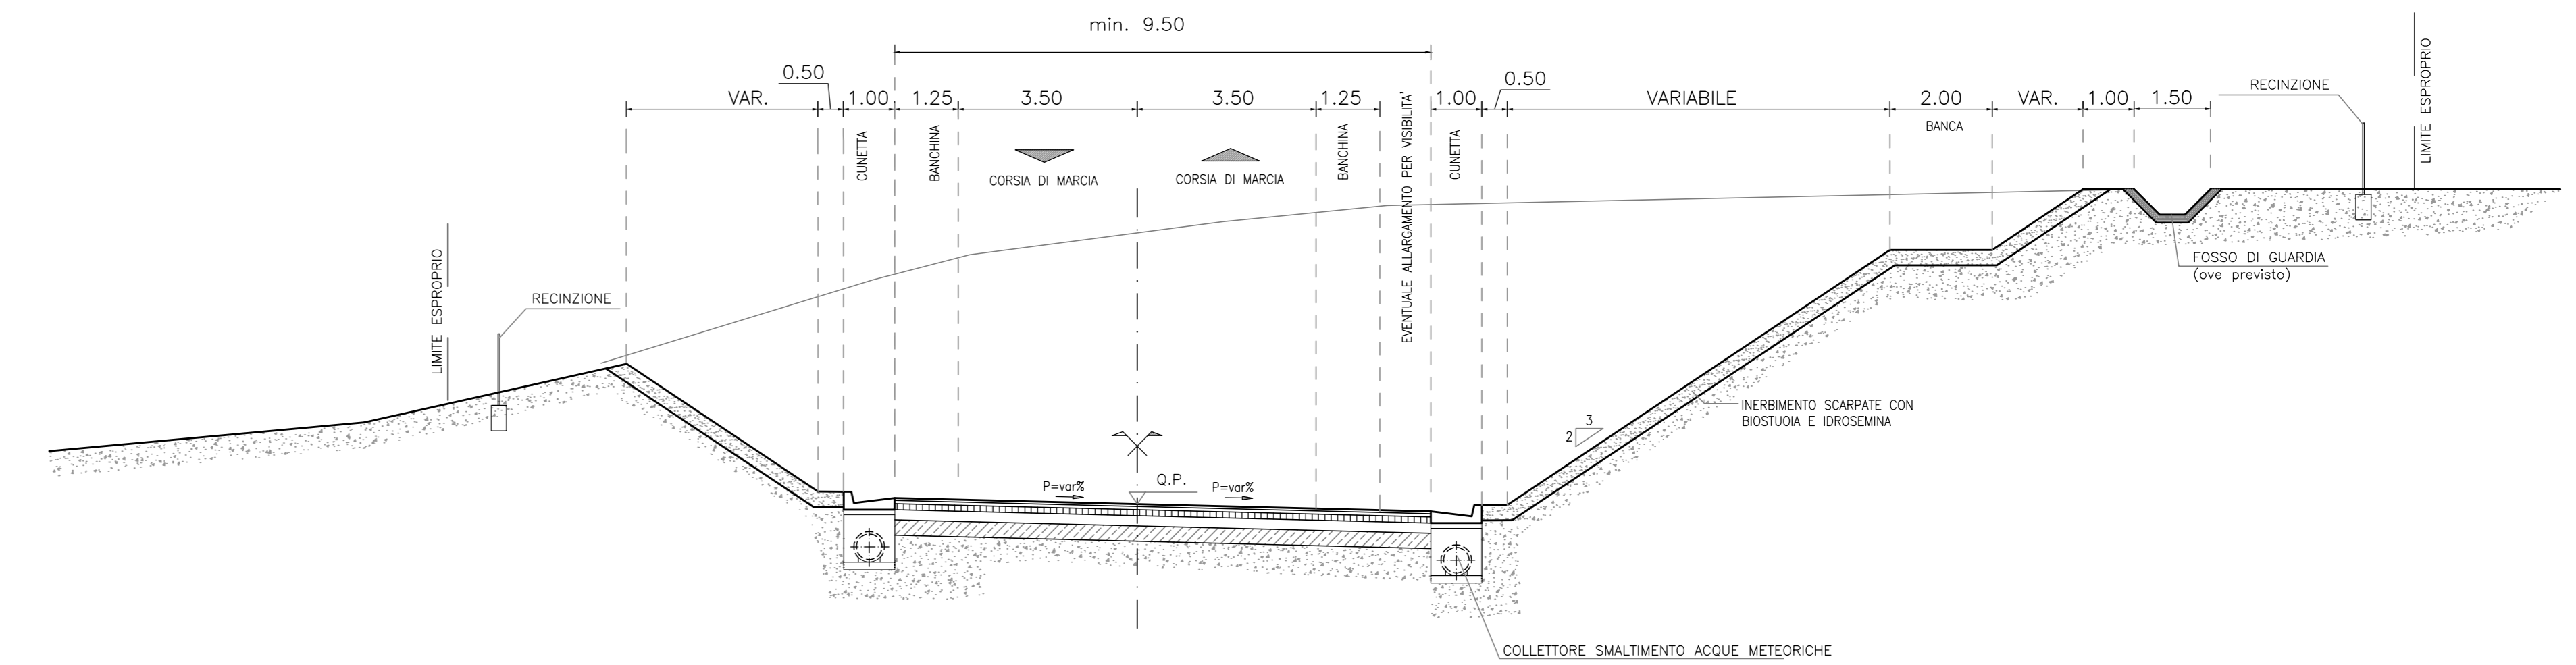

Sanas
GRUPPO FS ITALIANE
Direzione Progettazione e Realizzazione Lavori

E78 GROSSETO - FANO
Tratto Nodo di Arezzo - Selci - Lama (E45) -
Palazzo del Pero - Completamento

PROGETTO DEFINITIVO | FI 509

ANAS - DIREZIONE PROGETTAZIONE E REALIZZAZIONE LAVORI

IL GEOLOGO Dott. Gian. Marco Leonardi Ordine Ingegneri Provincia di Roma n. 20629	1 PROGETTISTI SPECIALISTICI (Mandatari) Ing. Ambrogio... Ordine Ingegneri Provincia di Roma n. 20629	PROGETTAZIONE AT: GPI INGEGNERIA GESTIONE PROGETTI INGEGNERIA s.r.l.
COORDINATORE PER LA SICUREZZA IN FASE DI PROGETTAZIONE Arch. Santo Salvatore Vermiglio Ordine Architetti Provincia di Reggio Calabria n. 1270	Ing. Moreno Puffi Ordine Ingegneri Provincia di Perugia n. A2657	(Mandatari) cooprogetti engeko
VISTO IL RESP. DEL PROCEDIMENTO Ing. Francesco Piani	Ing. Matteo Bordugi Ordine Ingegneri Provincia di Pordenone al n. 790A	(Mandatari) AIM
VISTO IL RESP. DEL PROGETTO Arch. Pinaff. Marco Calzavara	Ing. Giuseppe Resta Ordine Ingegneri Provincia di Roma n. 20629	IL PROGETTISTA RESPONSABILE DELL'INTEGRAZIONE DELLE PRESTAZIONI SPECIALISTICHE (DPR/207/20 ART. 15 COMMA 2) Dott. Ing. GIORGIO GUIDUCCI Ordine Ingegneri Provincia di Roma n. 14039

PROGETTO STRADALE
PARTE GENERALE
SEZIONI TIPOLOGICHE - TAV.7

CODICE PROGETTO	NOME FILE	REVISIONE	SCALA
PROGETTO DPIAN259 D 21	TOOPS00TRASTO7_A		
ELAB.	T00P500TRASTO7	A	1:100
D			
C			
B			
A	Emissione	Maggio '22	Gisotti, Signorelli, Guiducci
REV.	DESCRIZIONE	DATA	REDAITTO VERIFICATO APPROVATO