




VIABILITA' SECONDARIA
CATEGORIA F2 - EXTRAURBANA LOCALE D.M. 05/11/2001
SEZIONE STRADALE TIPO IN RILEVATO - IN RETTIFILLO

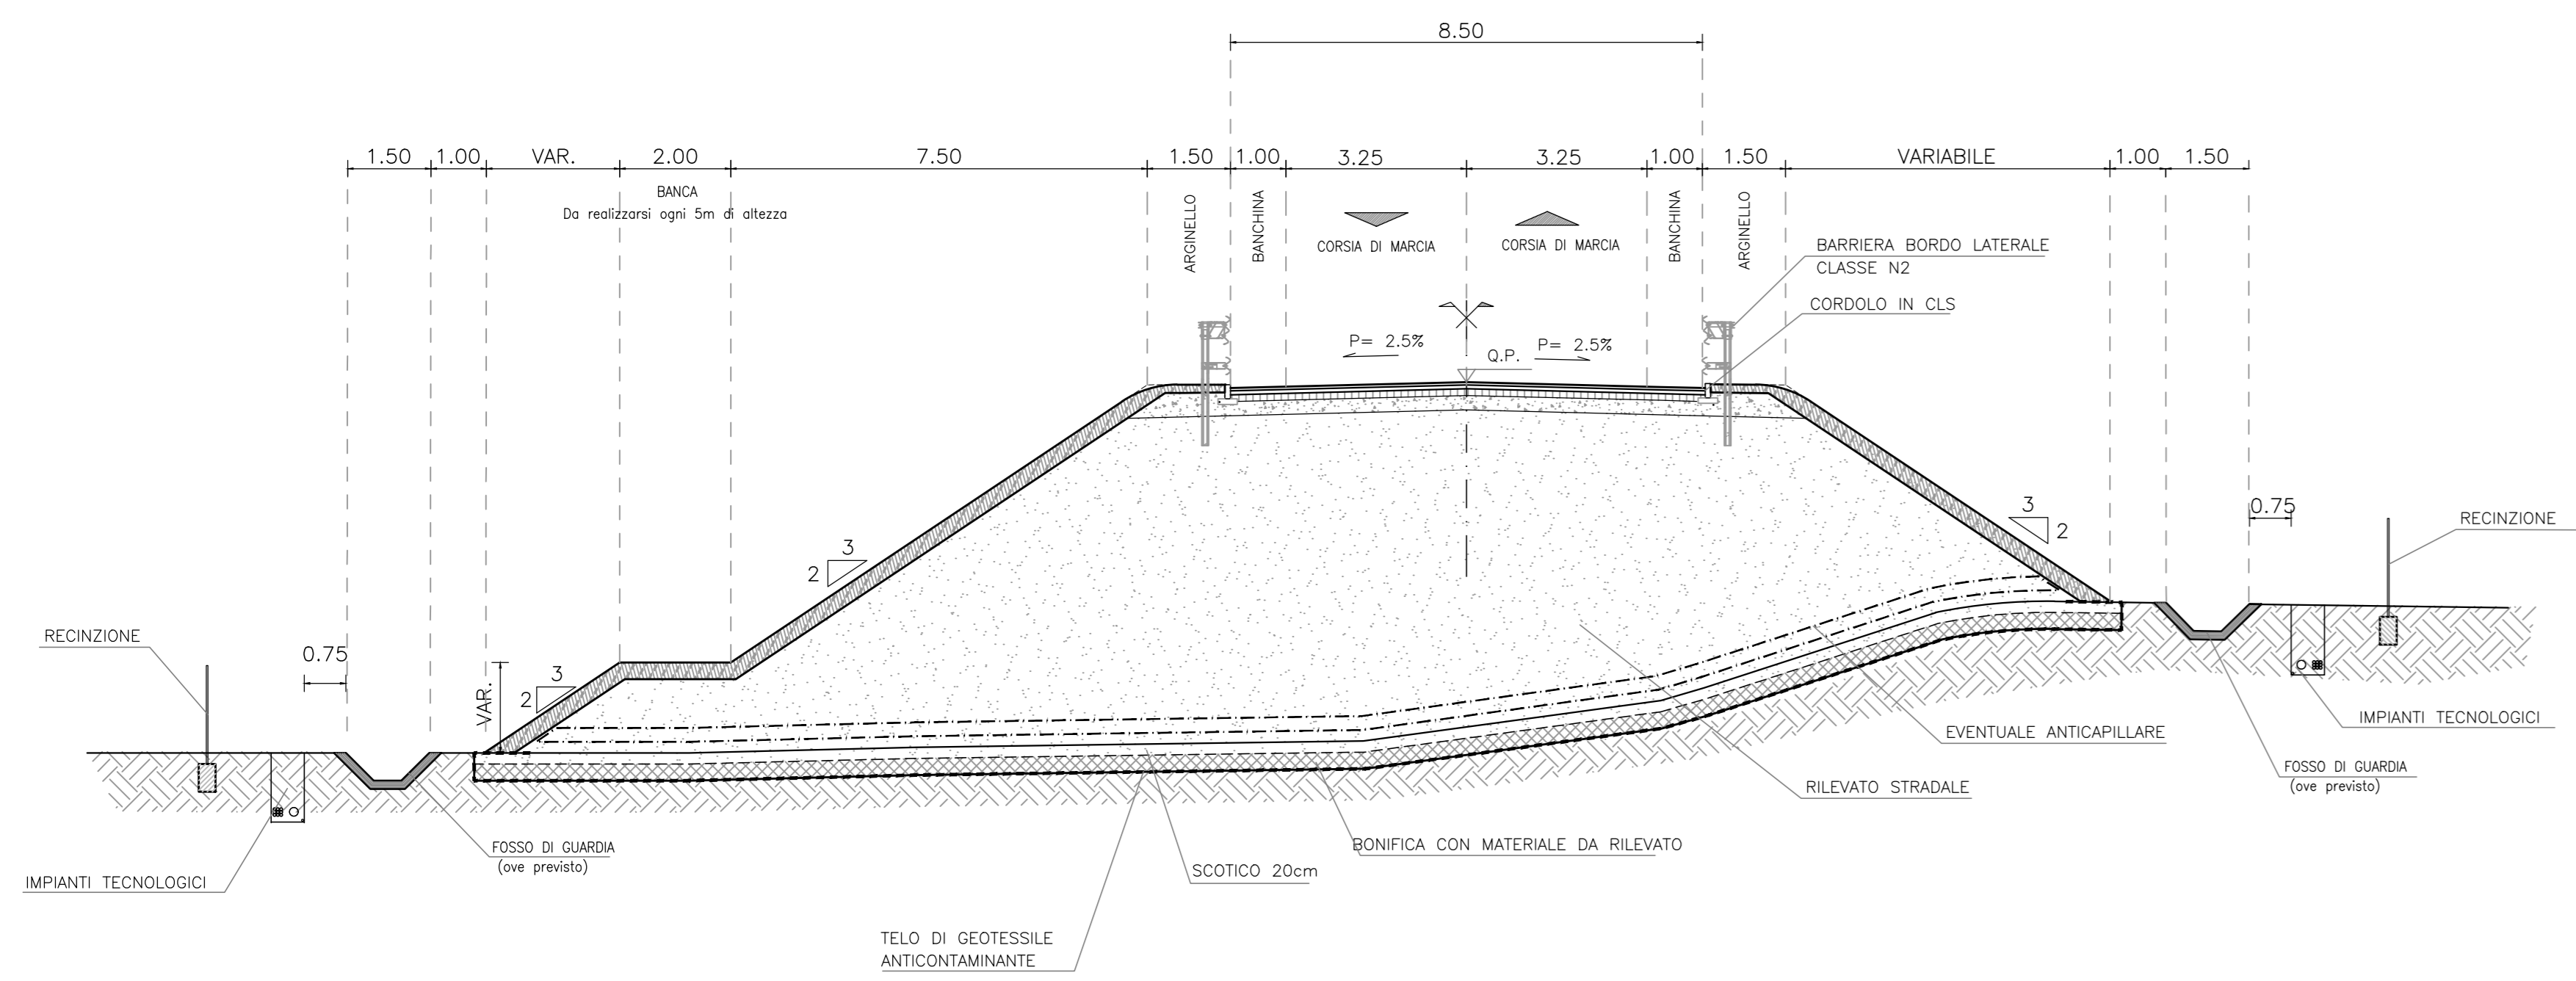


VIABILITA' SECONDARIA
CATEGORIA F2 - EXTRAURBANA LOCALE D.M. 05/11/2001
SEZIONE STRADALE TIPO IN RILEVATO - IN CURVA

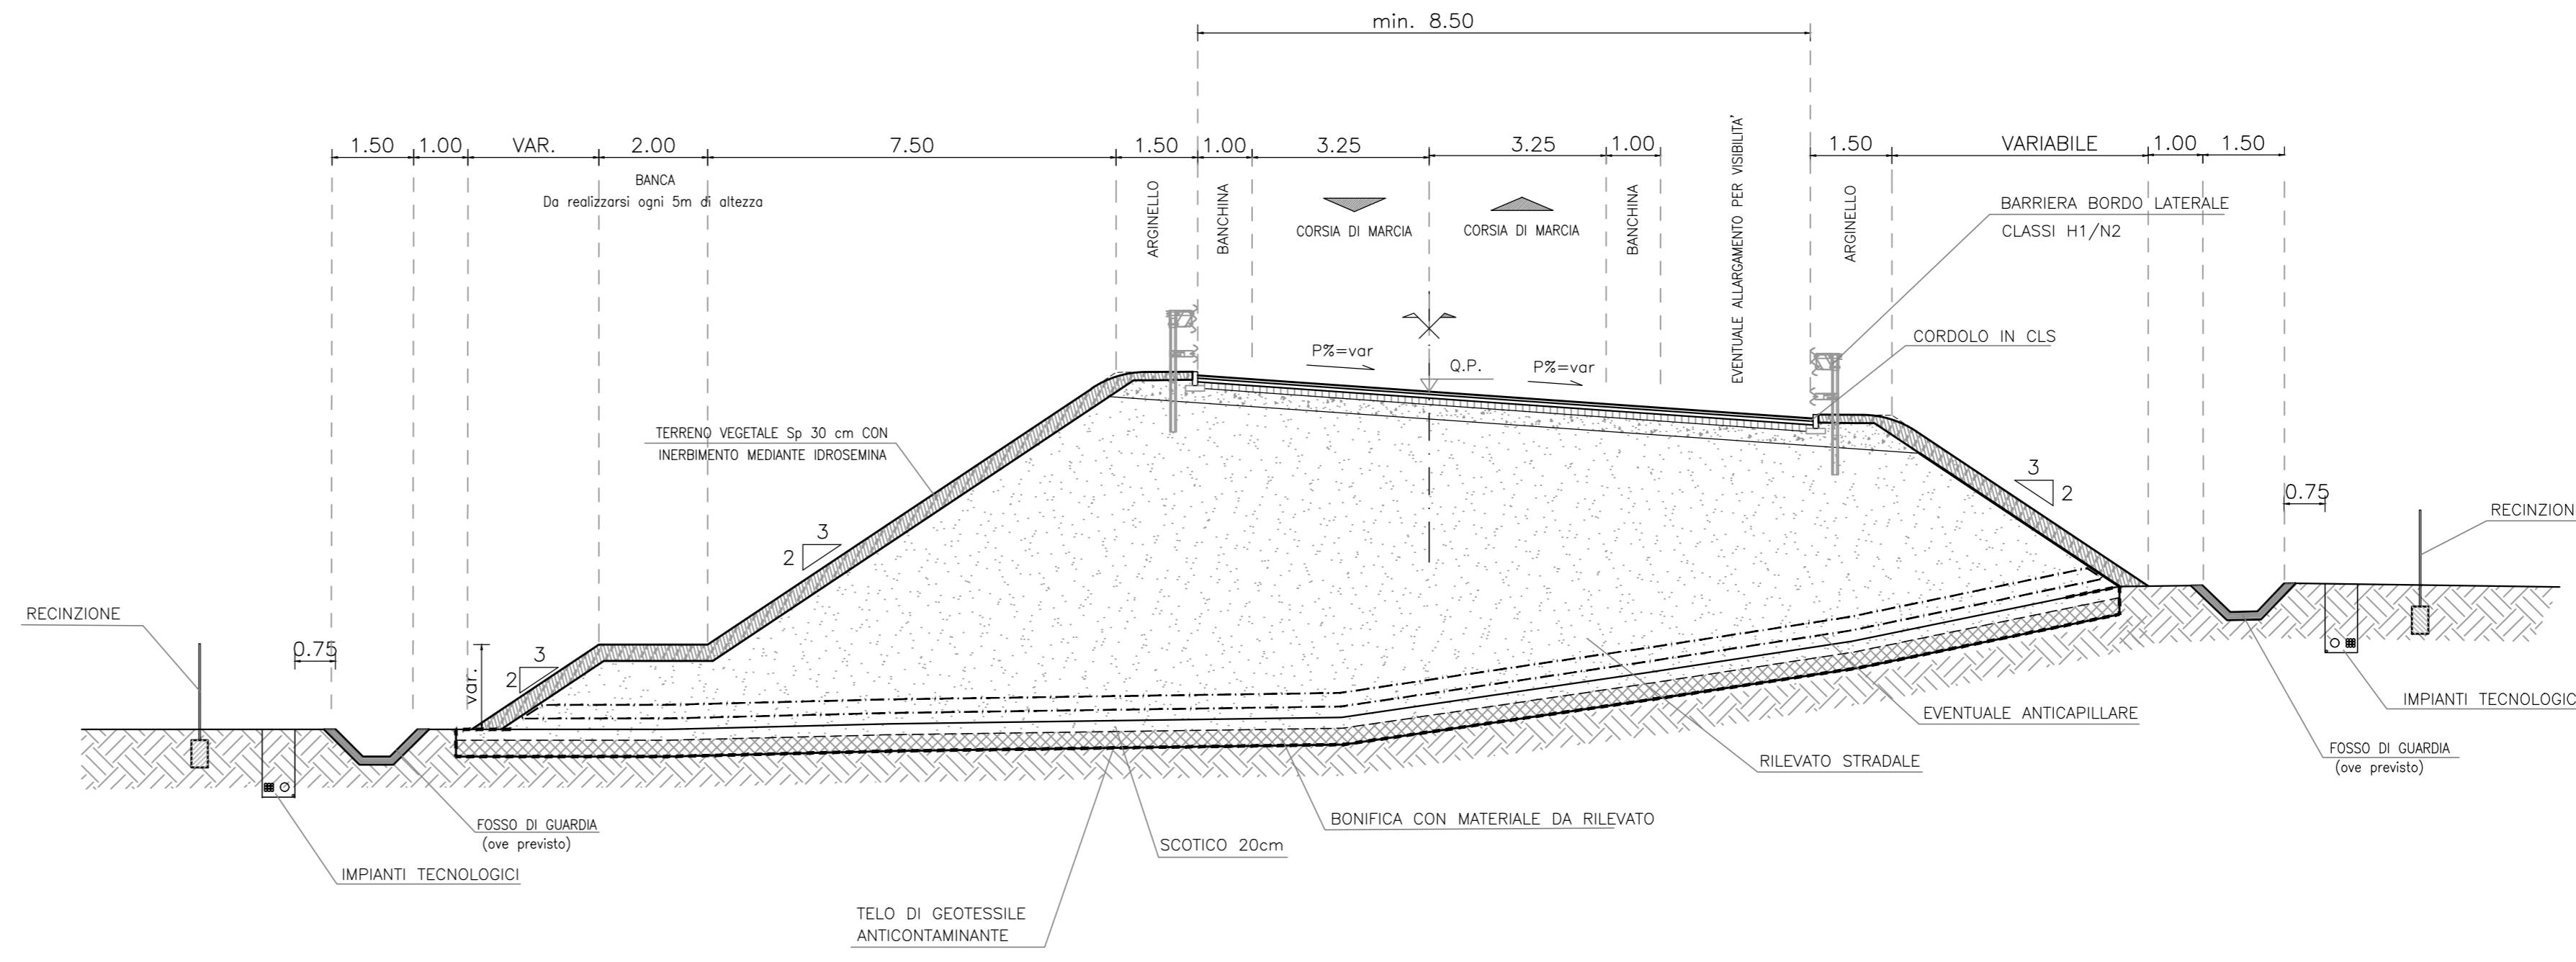


VIABILITA' SECONDARIA
CATEGORIA F2 - EXTRAURBANA LOCALE D.M. 05/11/2001
SEZIONE STRADALE TIPO IN TRINCEA - IN RETTIFILLO

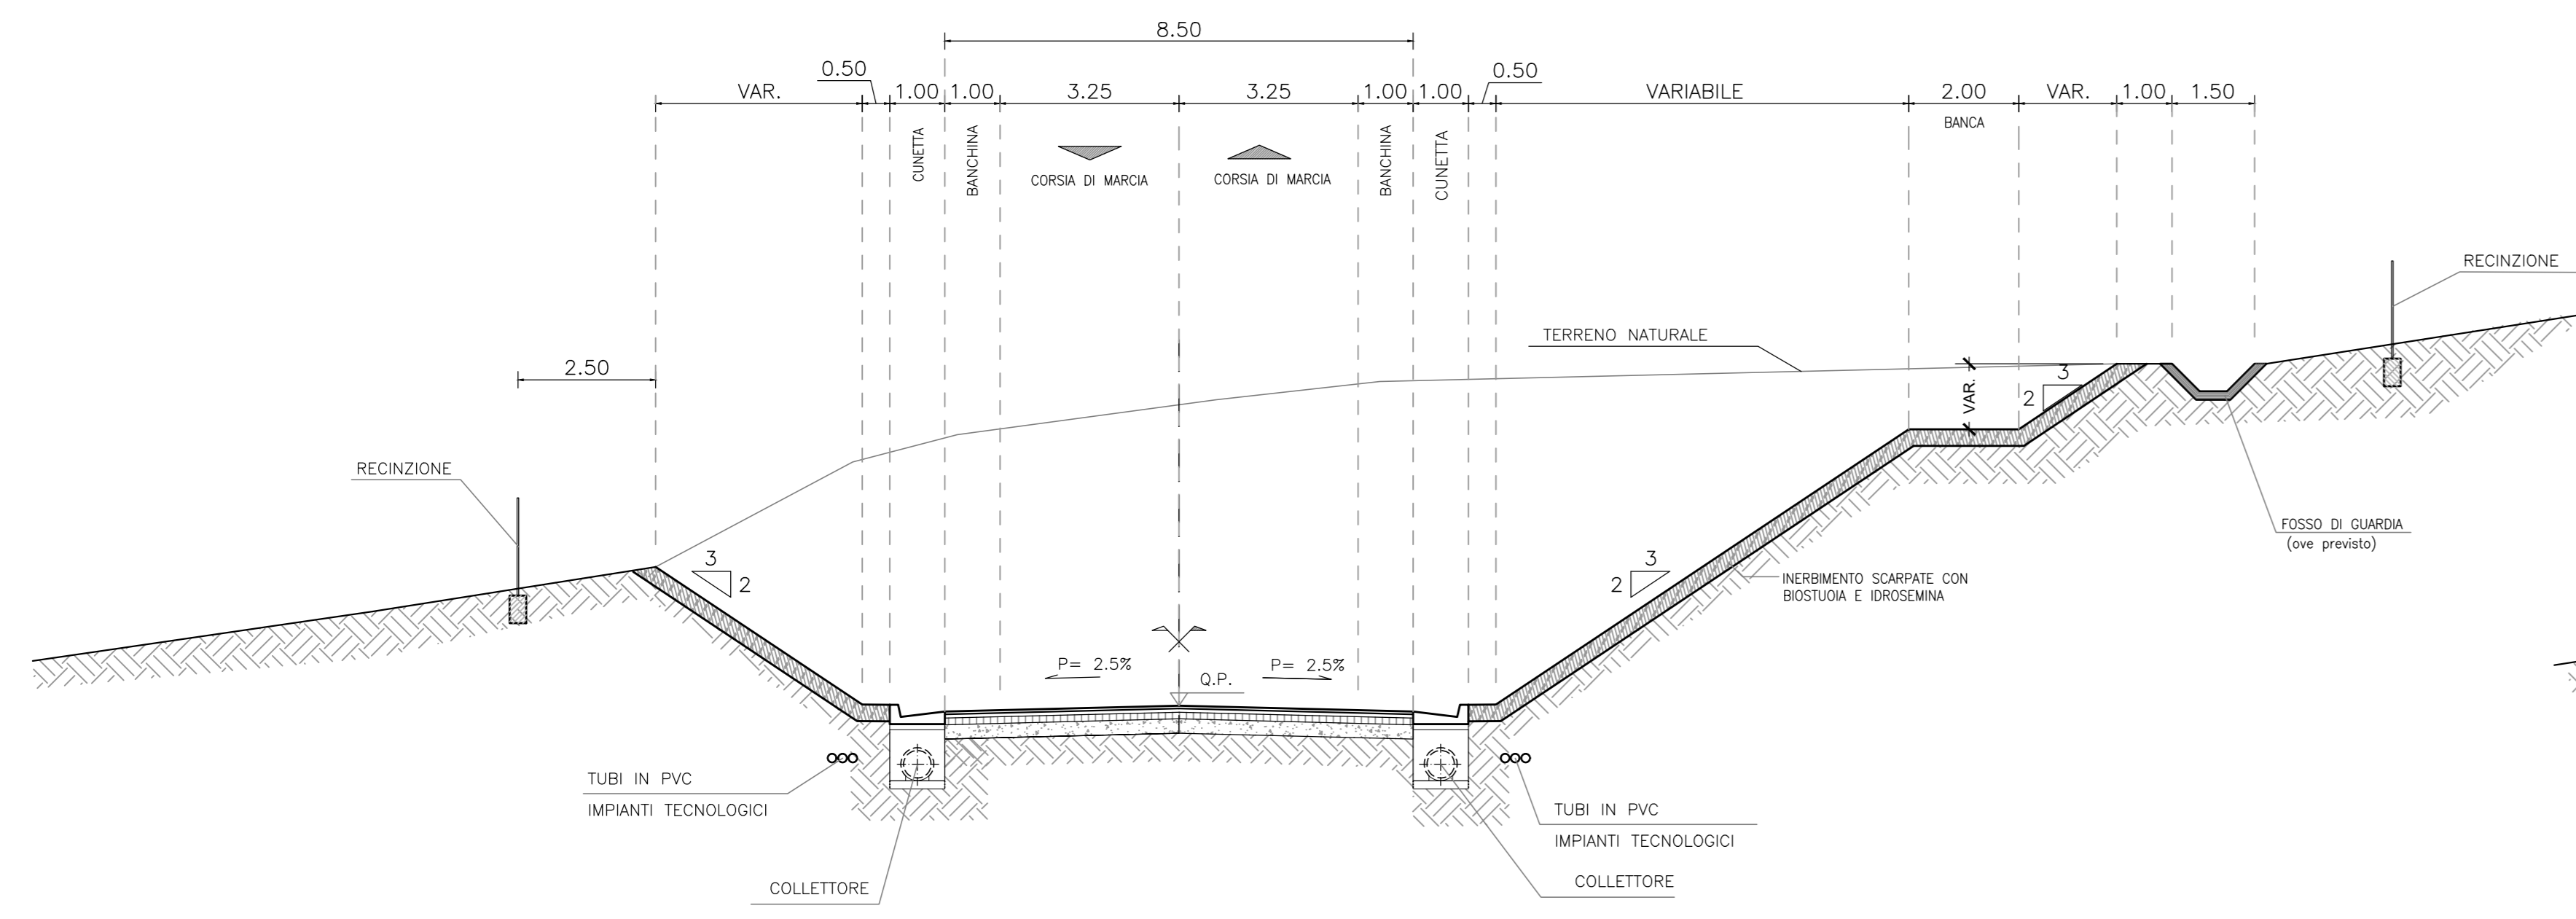


VIABILITA' SECONDARIA
CATEGORIA F2 - EXTRAURBANA LOCALE D.M. 05/11/2001
SEZIONE STRADALE TIPO IN TRINCEA - IN CURVA

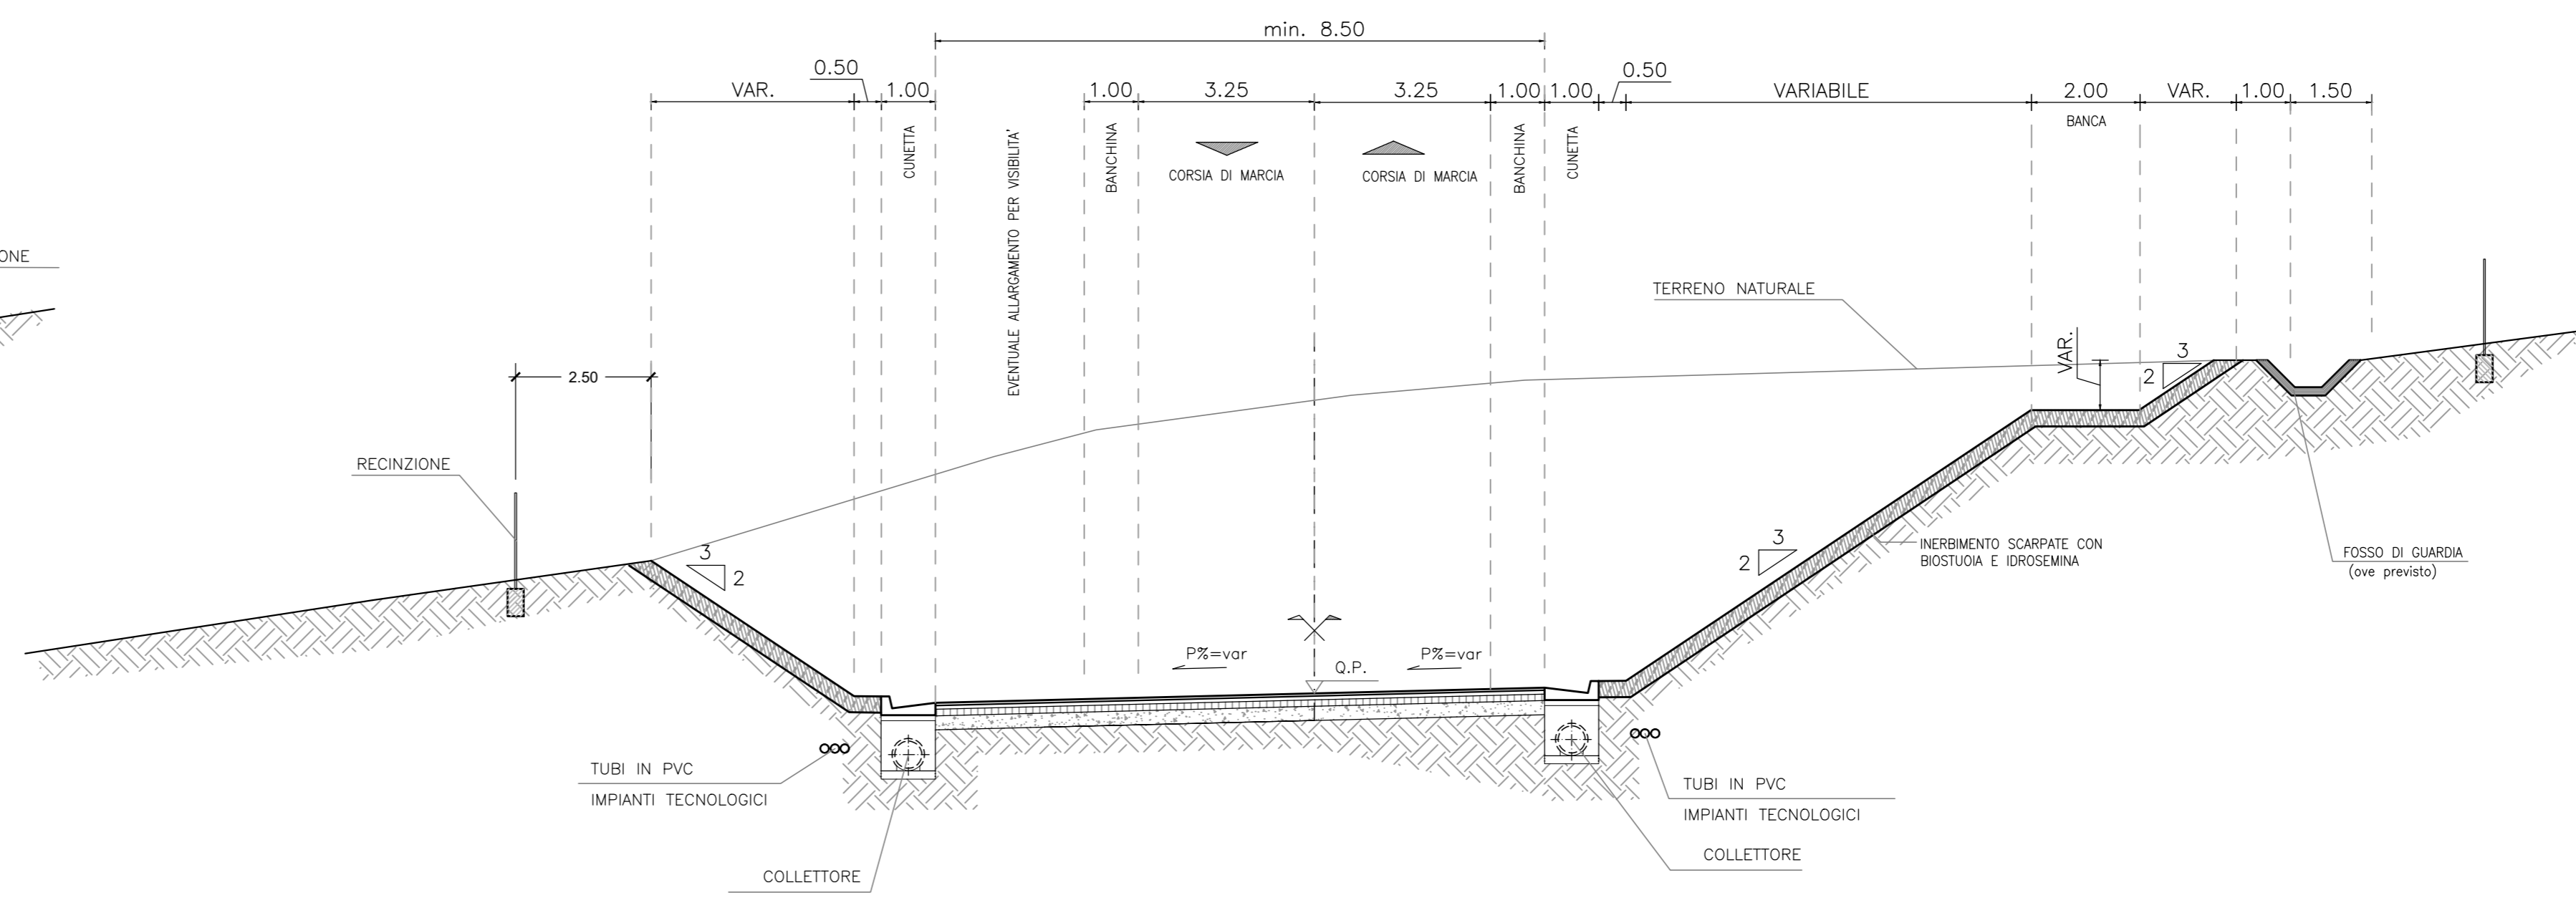


VIABILITA' SECONDARIA
STRADA A DESTINAZIONE PARTICOLARE
SEZIONE STRADALE TIPO IN RILEVATO - TIPO 1

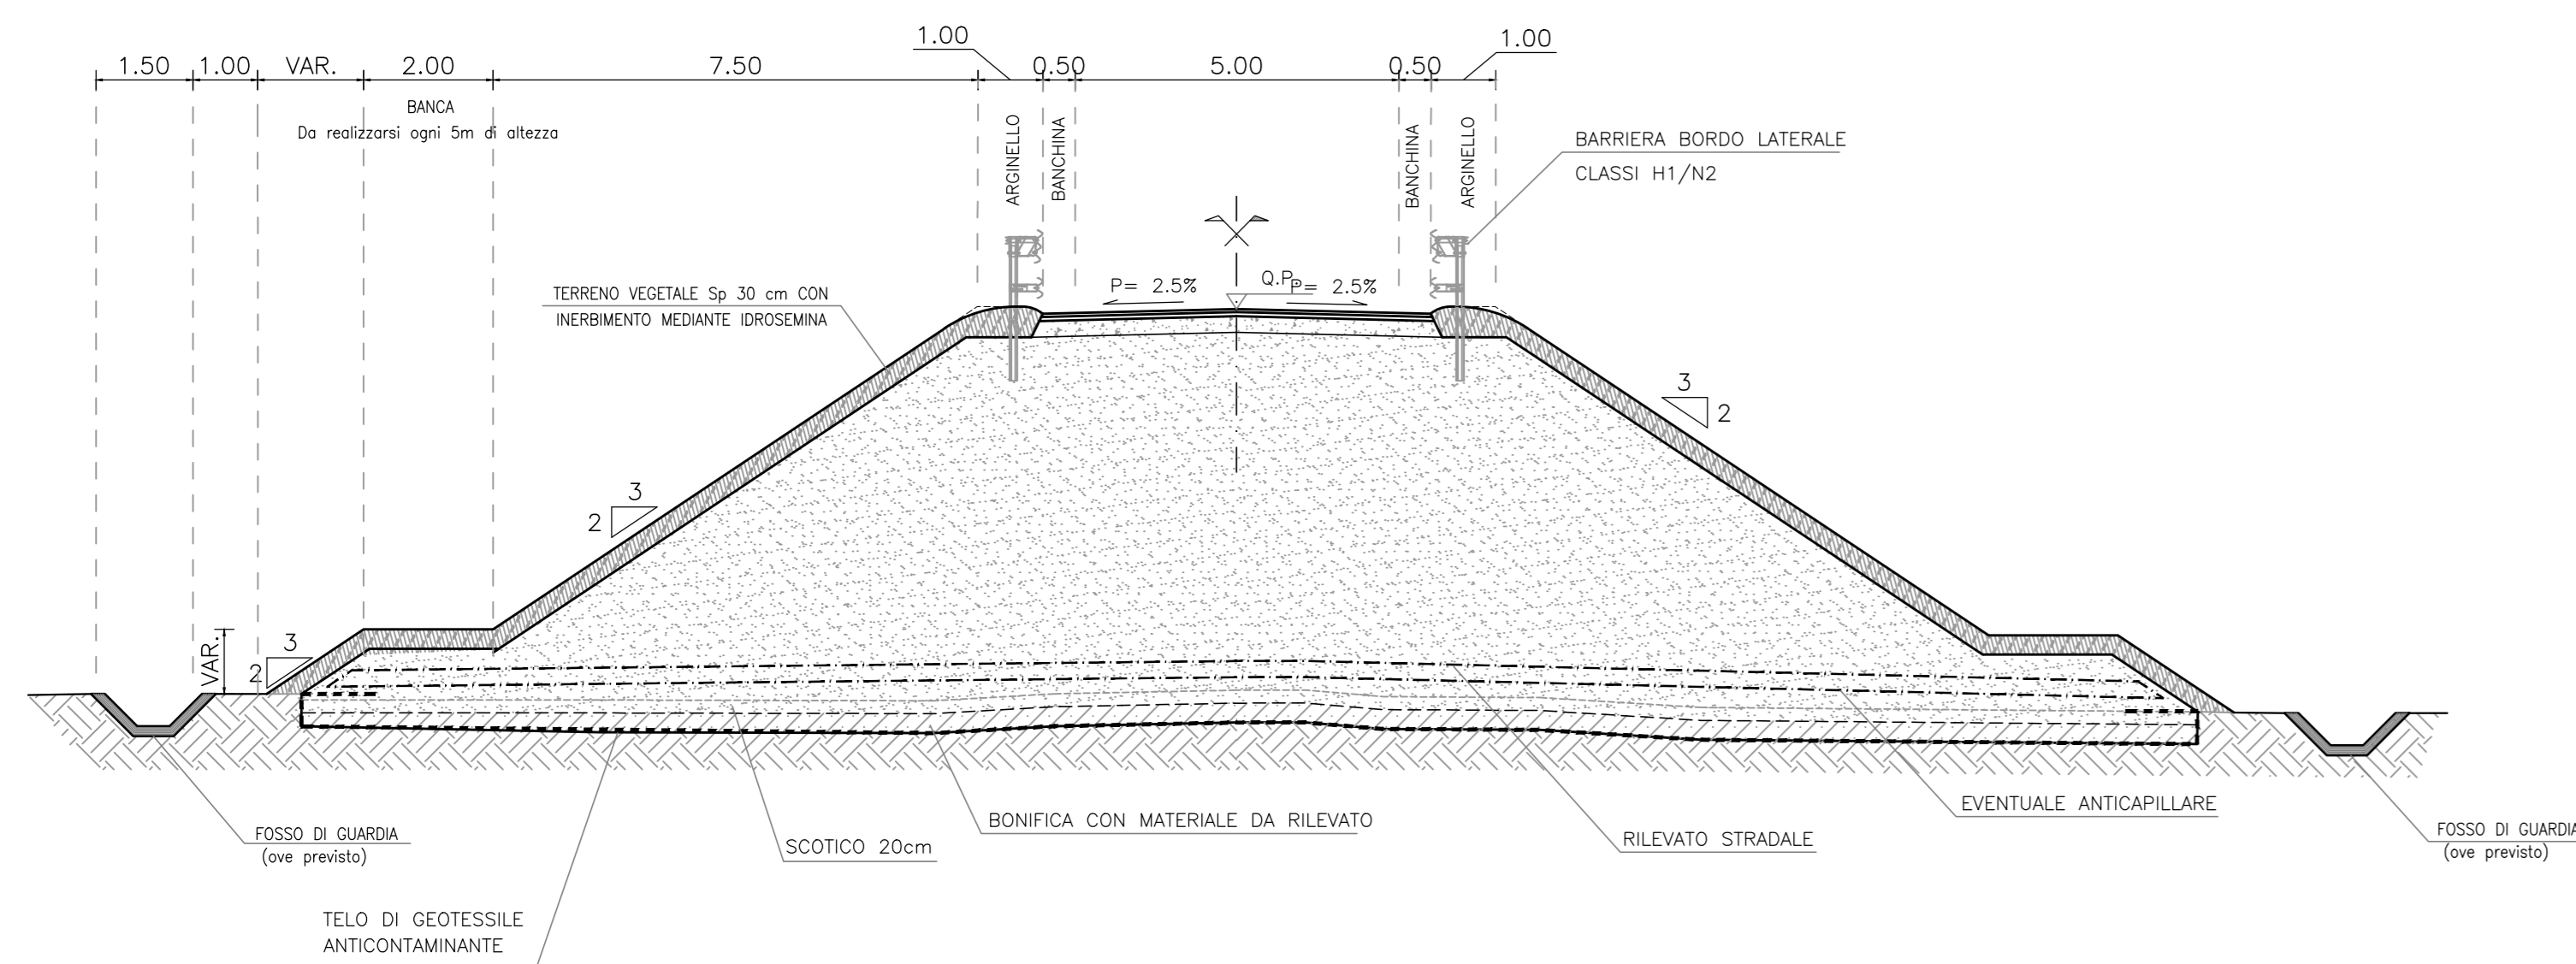


VIABILITA' SECONDARIA
STRADA A DESTINAZIONE PARTICOLARE
SEZIONE STRADALE TIPO IN TRINCEA - TIPO 1

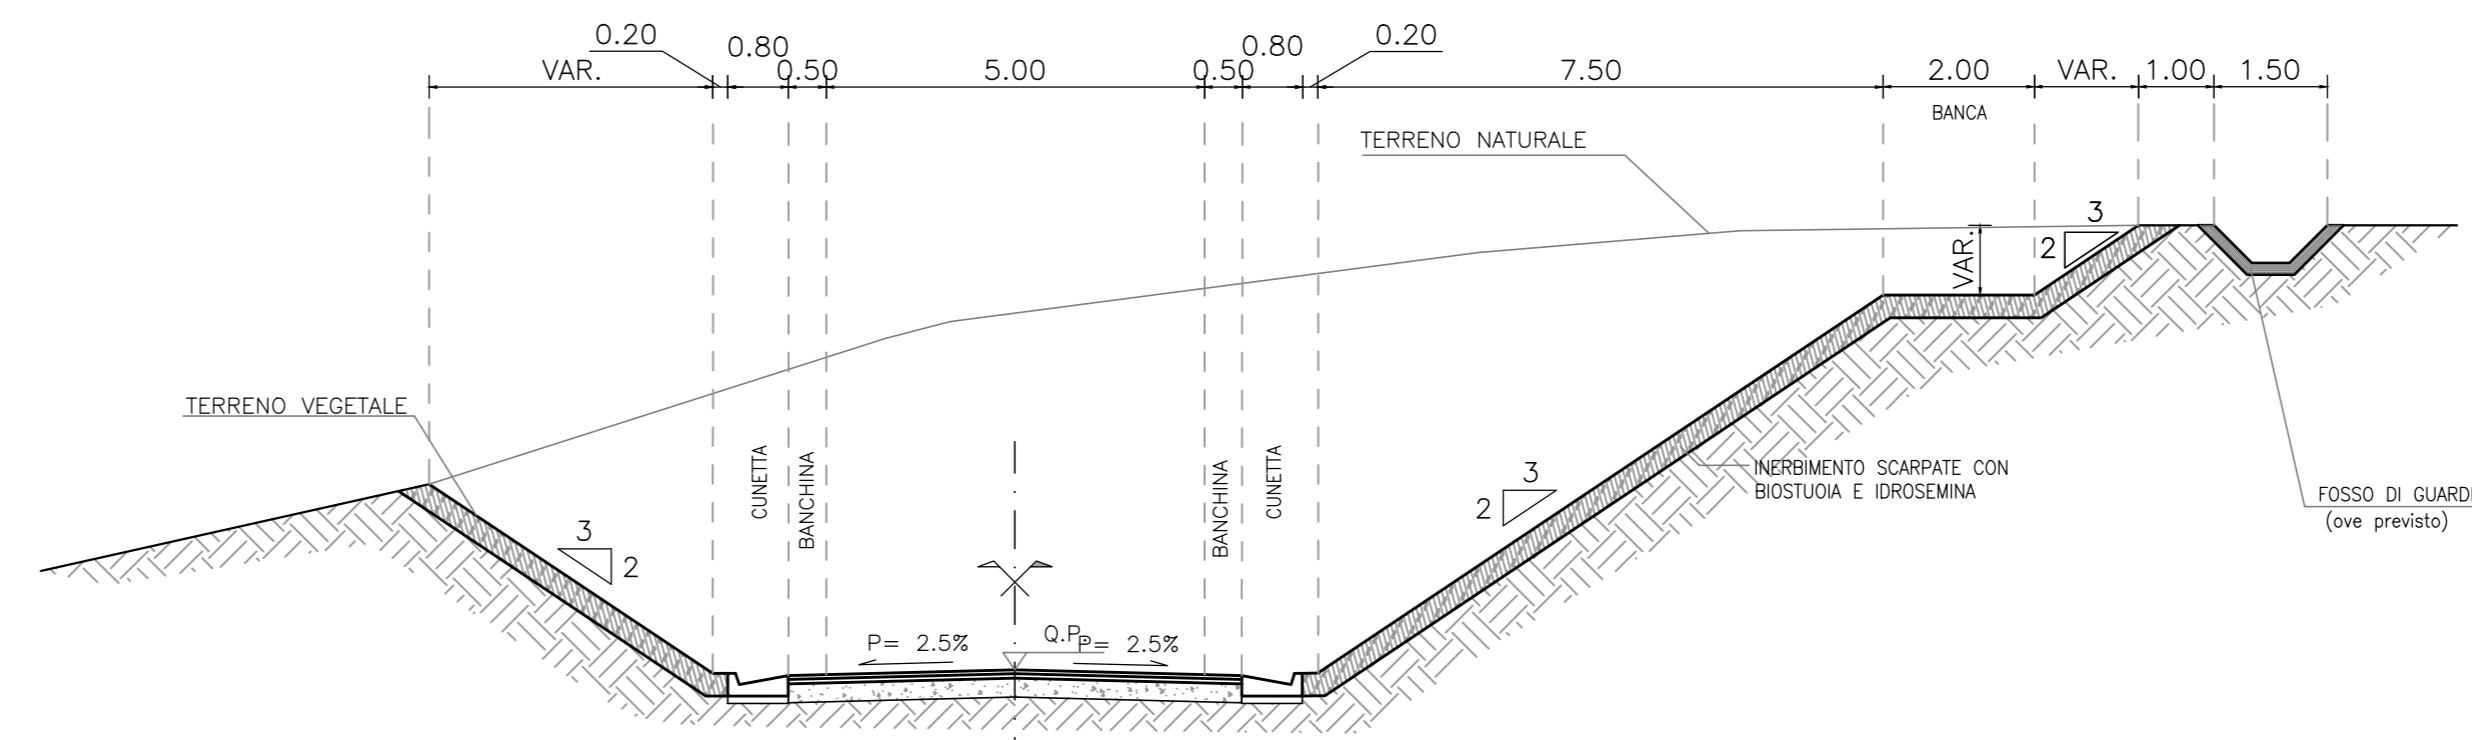

VIABILITA' SECONDARIA
STRADA A DESTINAZIONE PARTICOLARE
SEZIONE STRADALE TIPO IN RILEVATO - TIPO 2

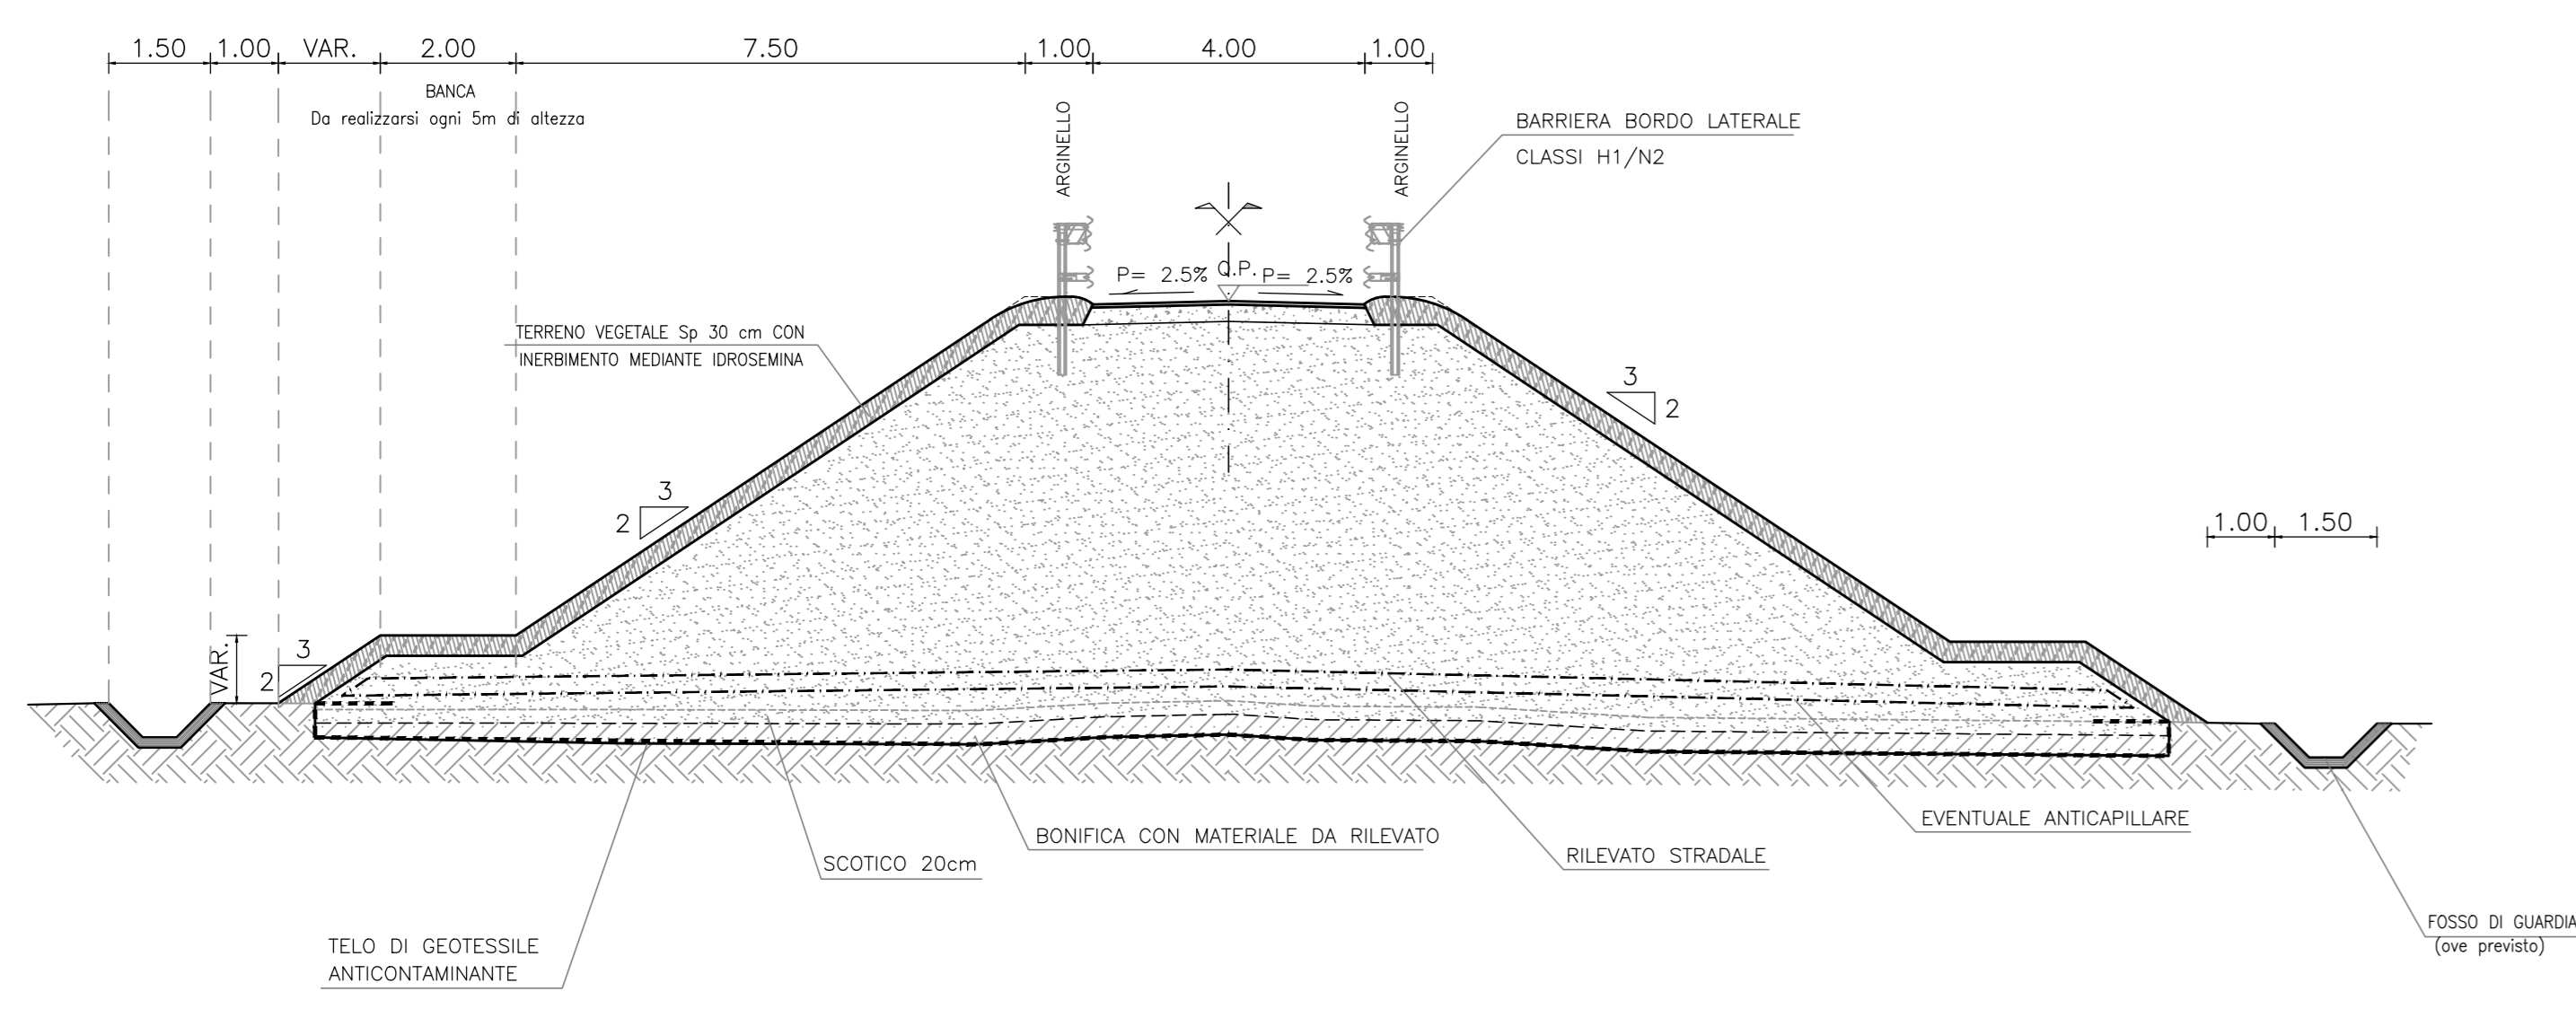

VIABILITA' SECONDARIA
STRADA A DESTINAZIONE PARTICOLARE
SEZIONE STRADALE TIPO IN TRINCEA - TIPO 2

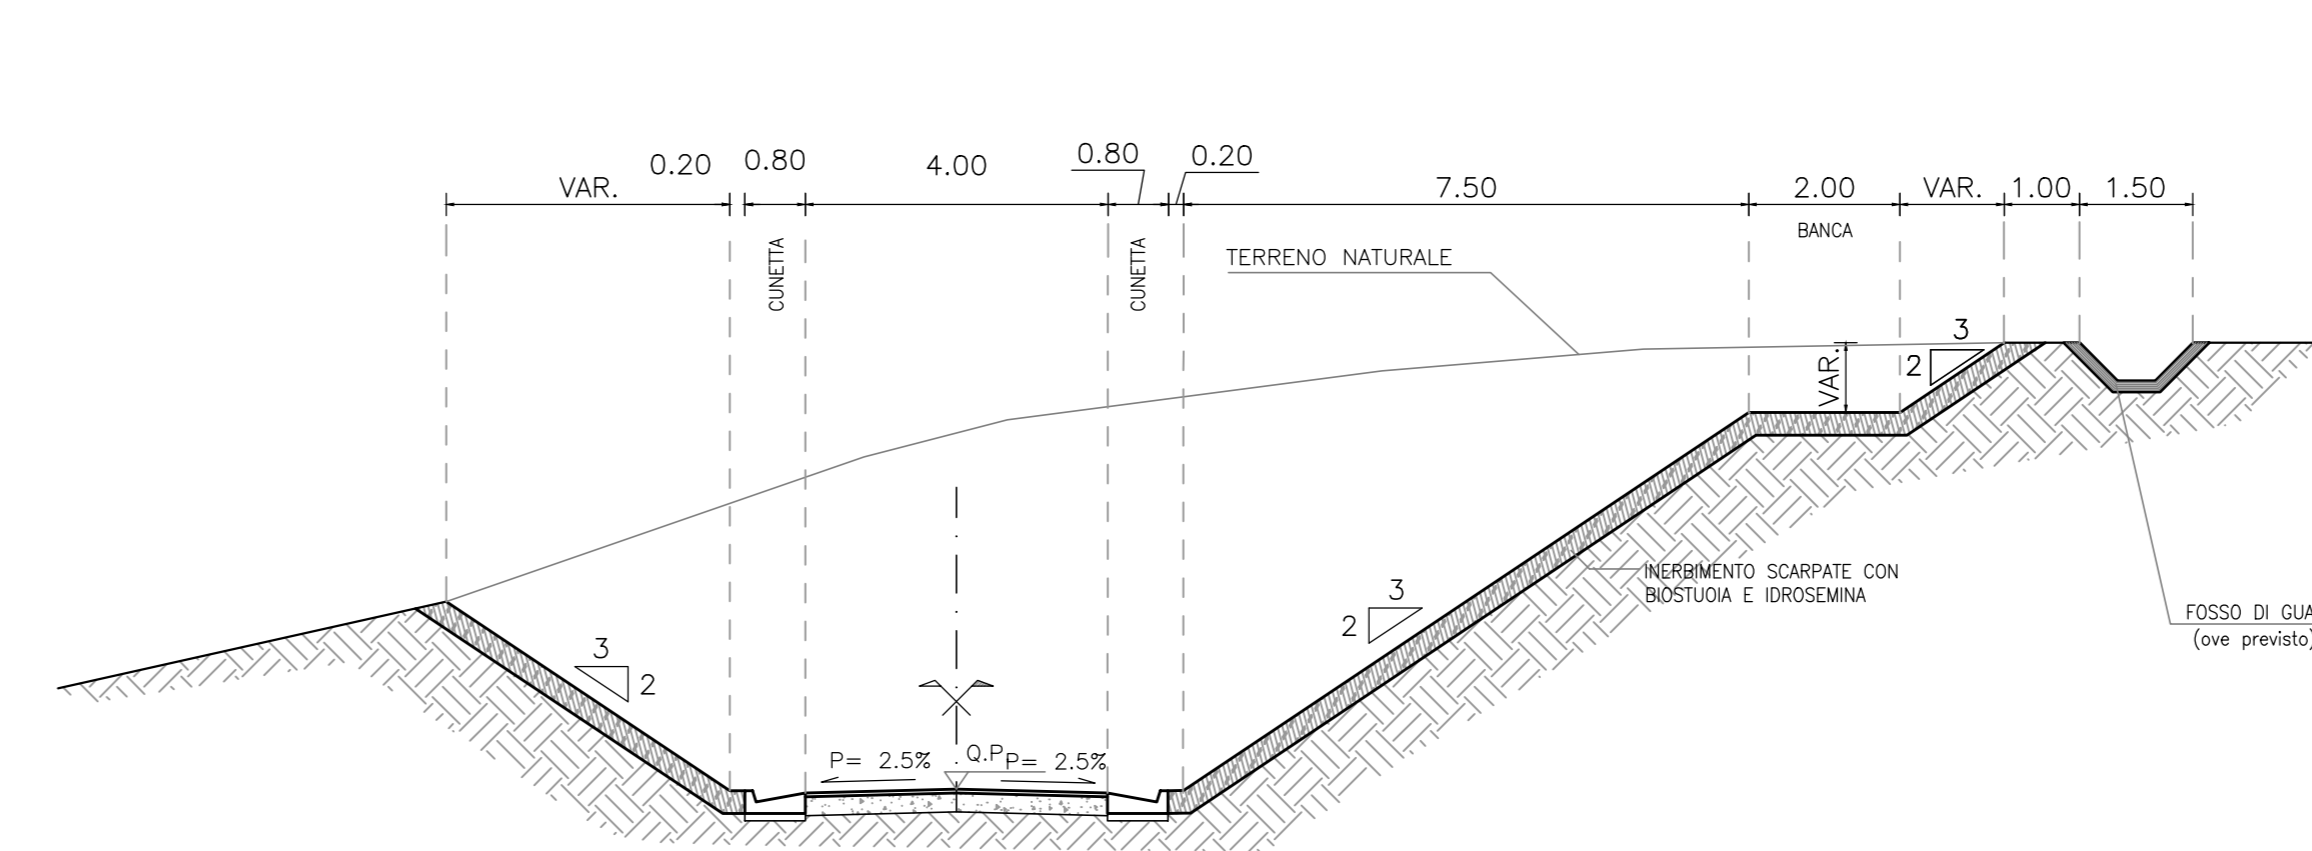

Sanas
GRUPPO FS ITALIANE
Direzione Progettazione e Realizzazione Lavori

E78 GROSSETO - FANO
Tratto Nodo di Arezzo - Selci - Lama (E45) -
Palazzo del Pero - Completamento

PROGETTO DEFINITIVO FI 509

ANAS - DIREZIONE PROGETTAZIONE E REALIZZAZIONE LAVORI

IL GEOLOGO
Dott. Gian. Marco Leonardi
Ordine Ingegneri
Provincia di Roma n. 3551

PROGETTISTI SPECIALISTICI
Ing. Ambrogio...
Ing. Moreno Paselli
Ing. Matteo Bordugo

COORDINATORE PER LA SICUREZZA
Ing. Francesco Piani

IL PROGETTISTA RESPONSABILE DELL'INTEGRAZIONE DELLE PREVISIONI SPECIALISTICHE (DPR/207/10 ART 15 COMMA 2)
Dott. Ing. GIORGIO GUIDUCCI
Ordine Ingegneri
Provincia di Roma n. 20629

GPI INGEGNERIA
GESTIONE PROGETTI INGEGNERIA s.r.l.

cooprogetti
engeko

PROGETTO STRADALE
PARTE GENERALE
SEZIONI TIPOLOGICHE - TAV.8

CODICE PROGETTO	NOME FILE	REVISIONE	SCALA
PROGETTO D/P/AN/2/5/9	TOOPSO0TRAST08_A	A	1:100
ELAB. D/21	T/O/P/S/O/0/T/R/A/S/T/O/8		

REV.	DESCRIZIONE	DATA	REDATTO	VERIFICATO	APPROVATO
D					
C					
B					
A	Emisione	Maggio '22	Colati	Signorelli	Guiducci