




SEZIONE TIPO IN RILEVATO - IN RETTIFILLO
RAMPA BIDIREZIONALE (L=10,00m)

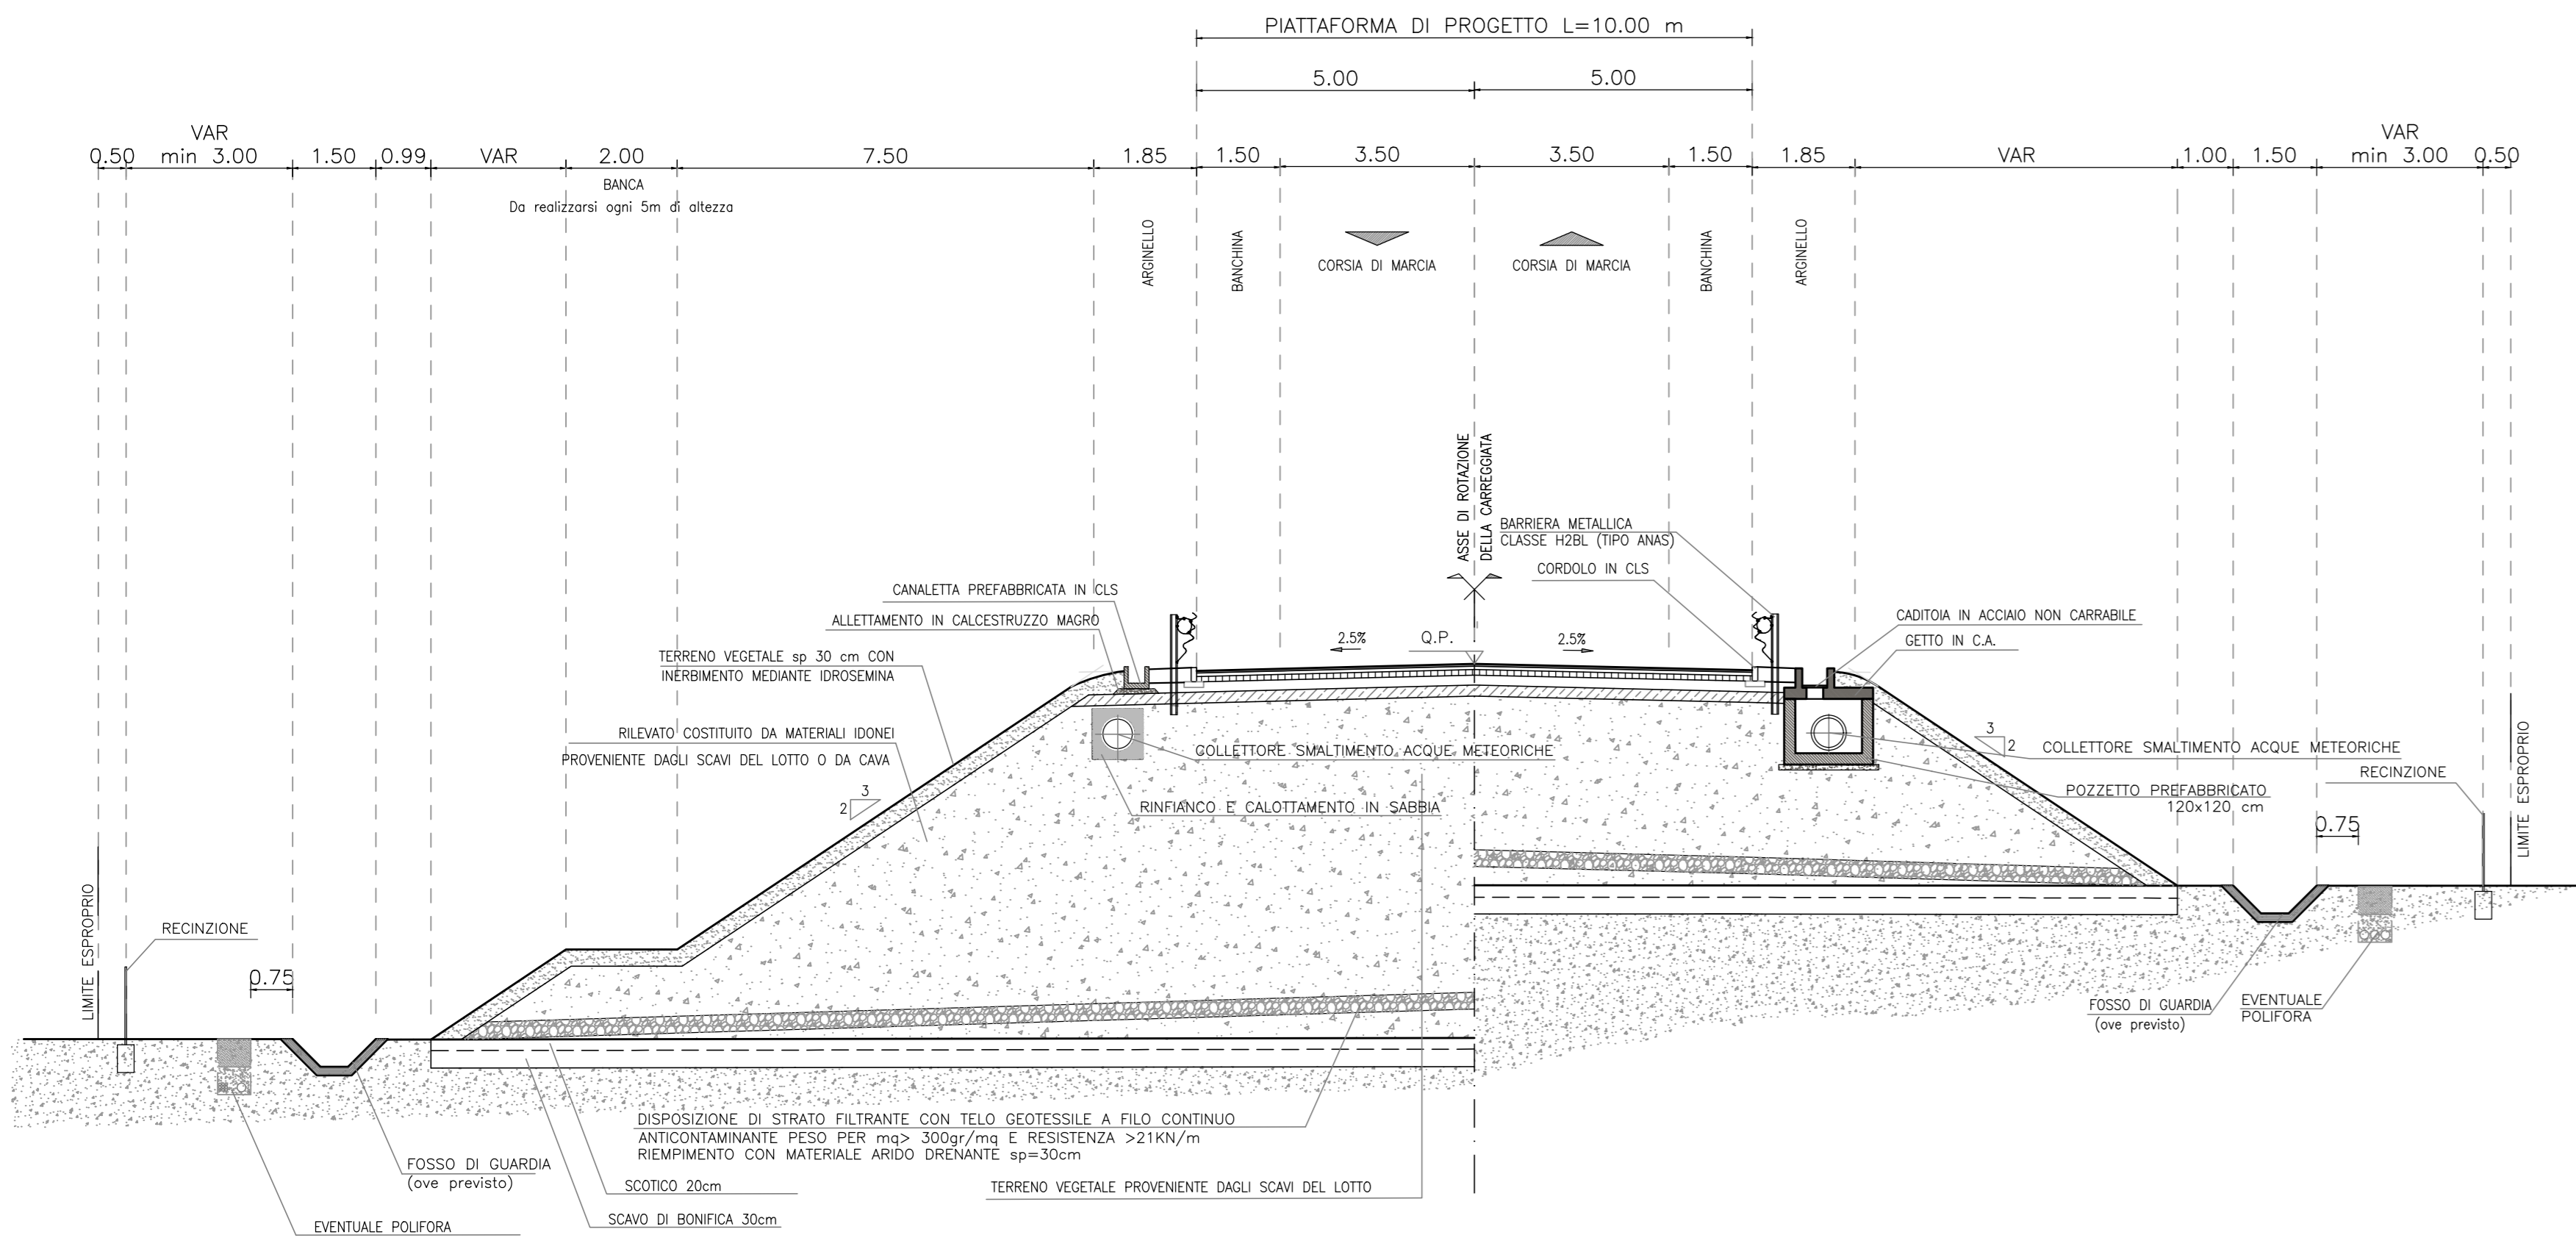


SEZIONE TIPO IN RILEVATO - IN CURVA
RAMPA BIDIREZIONALE (L=10,00m min)

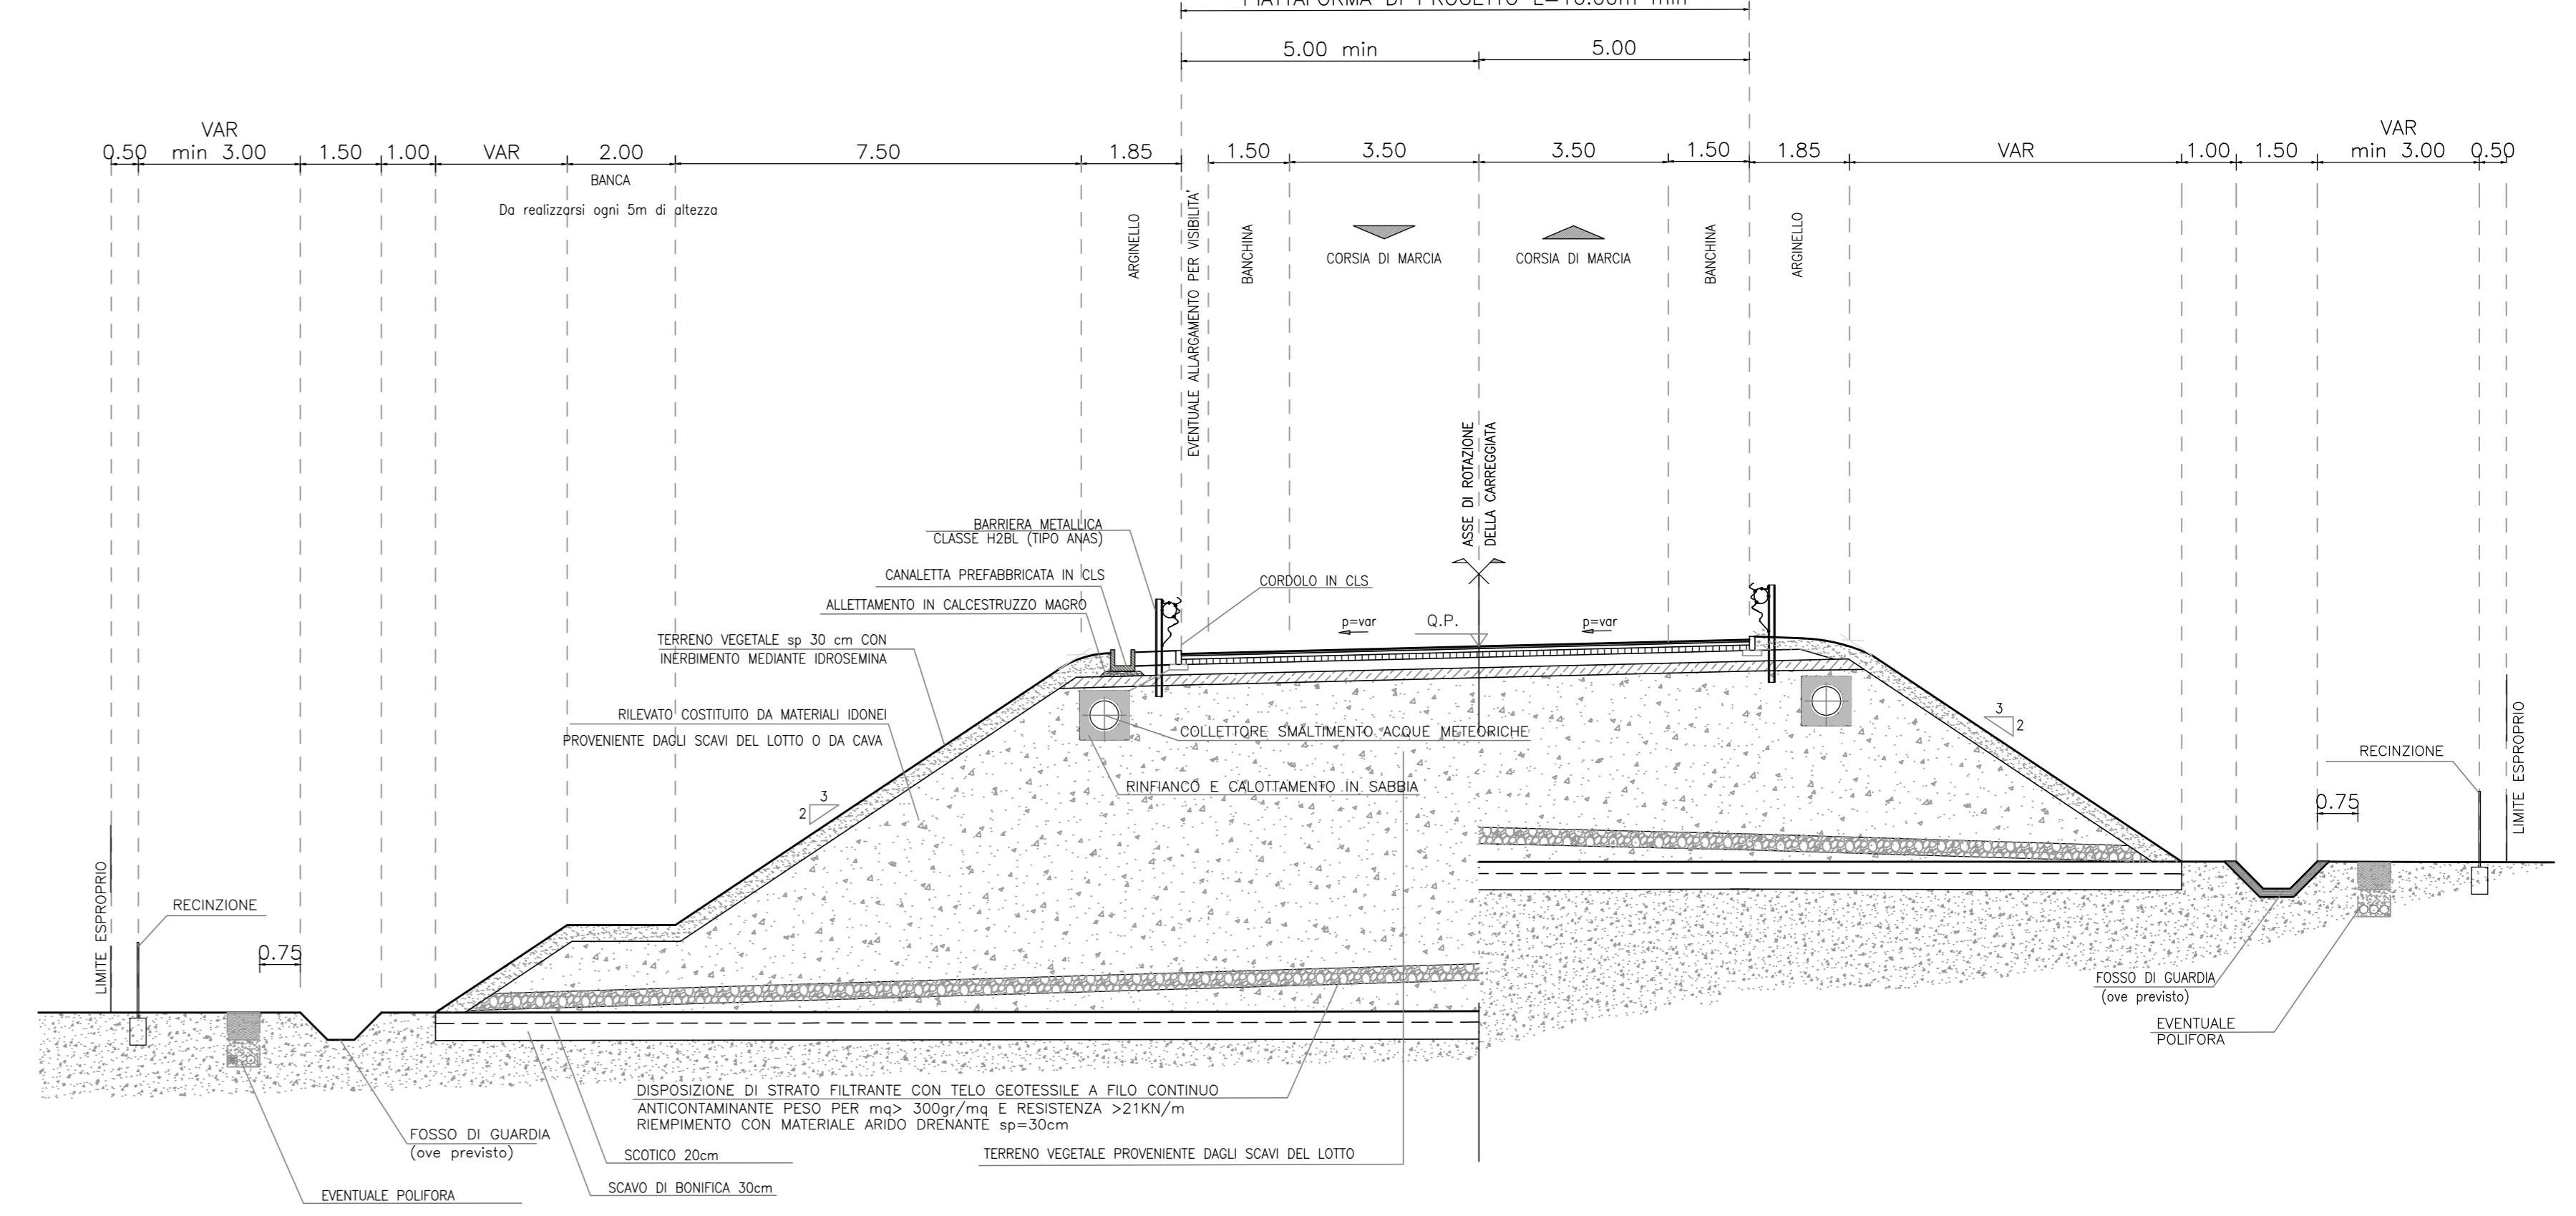


SEZIONE TIPO IN MEZZACOSTA - IN RETTIFILLO
RAMPA BIDIREZIONALE (L=10,00m)

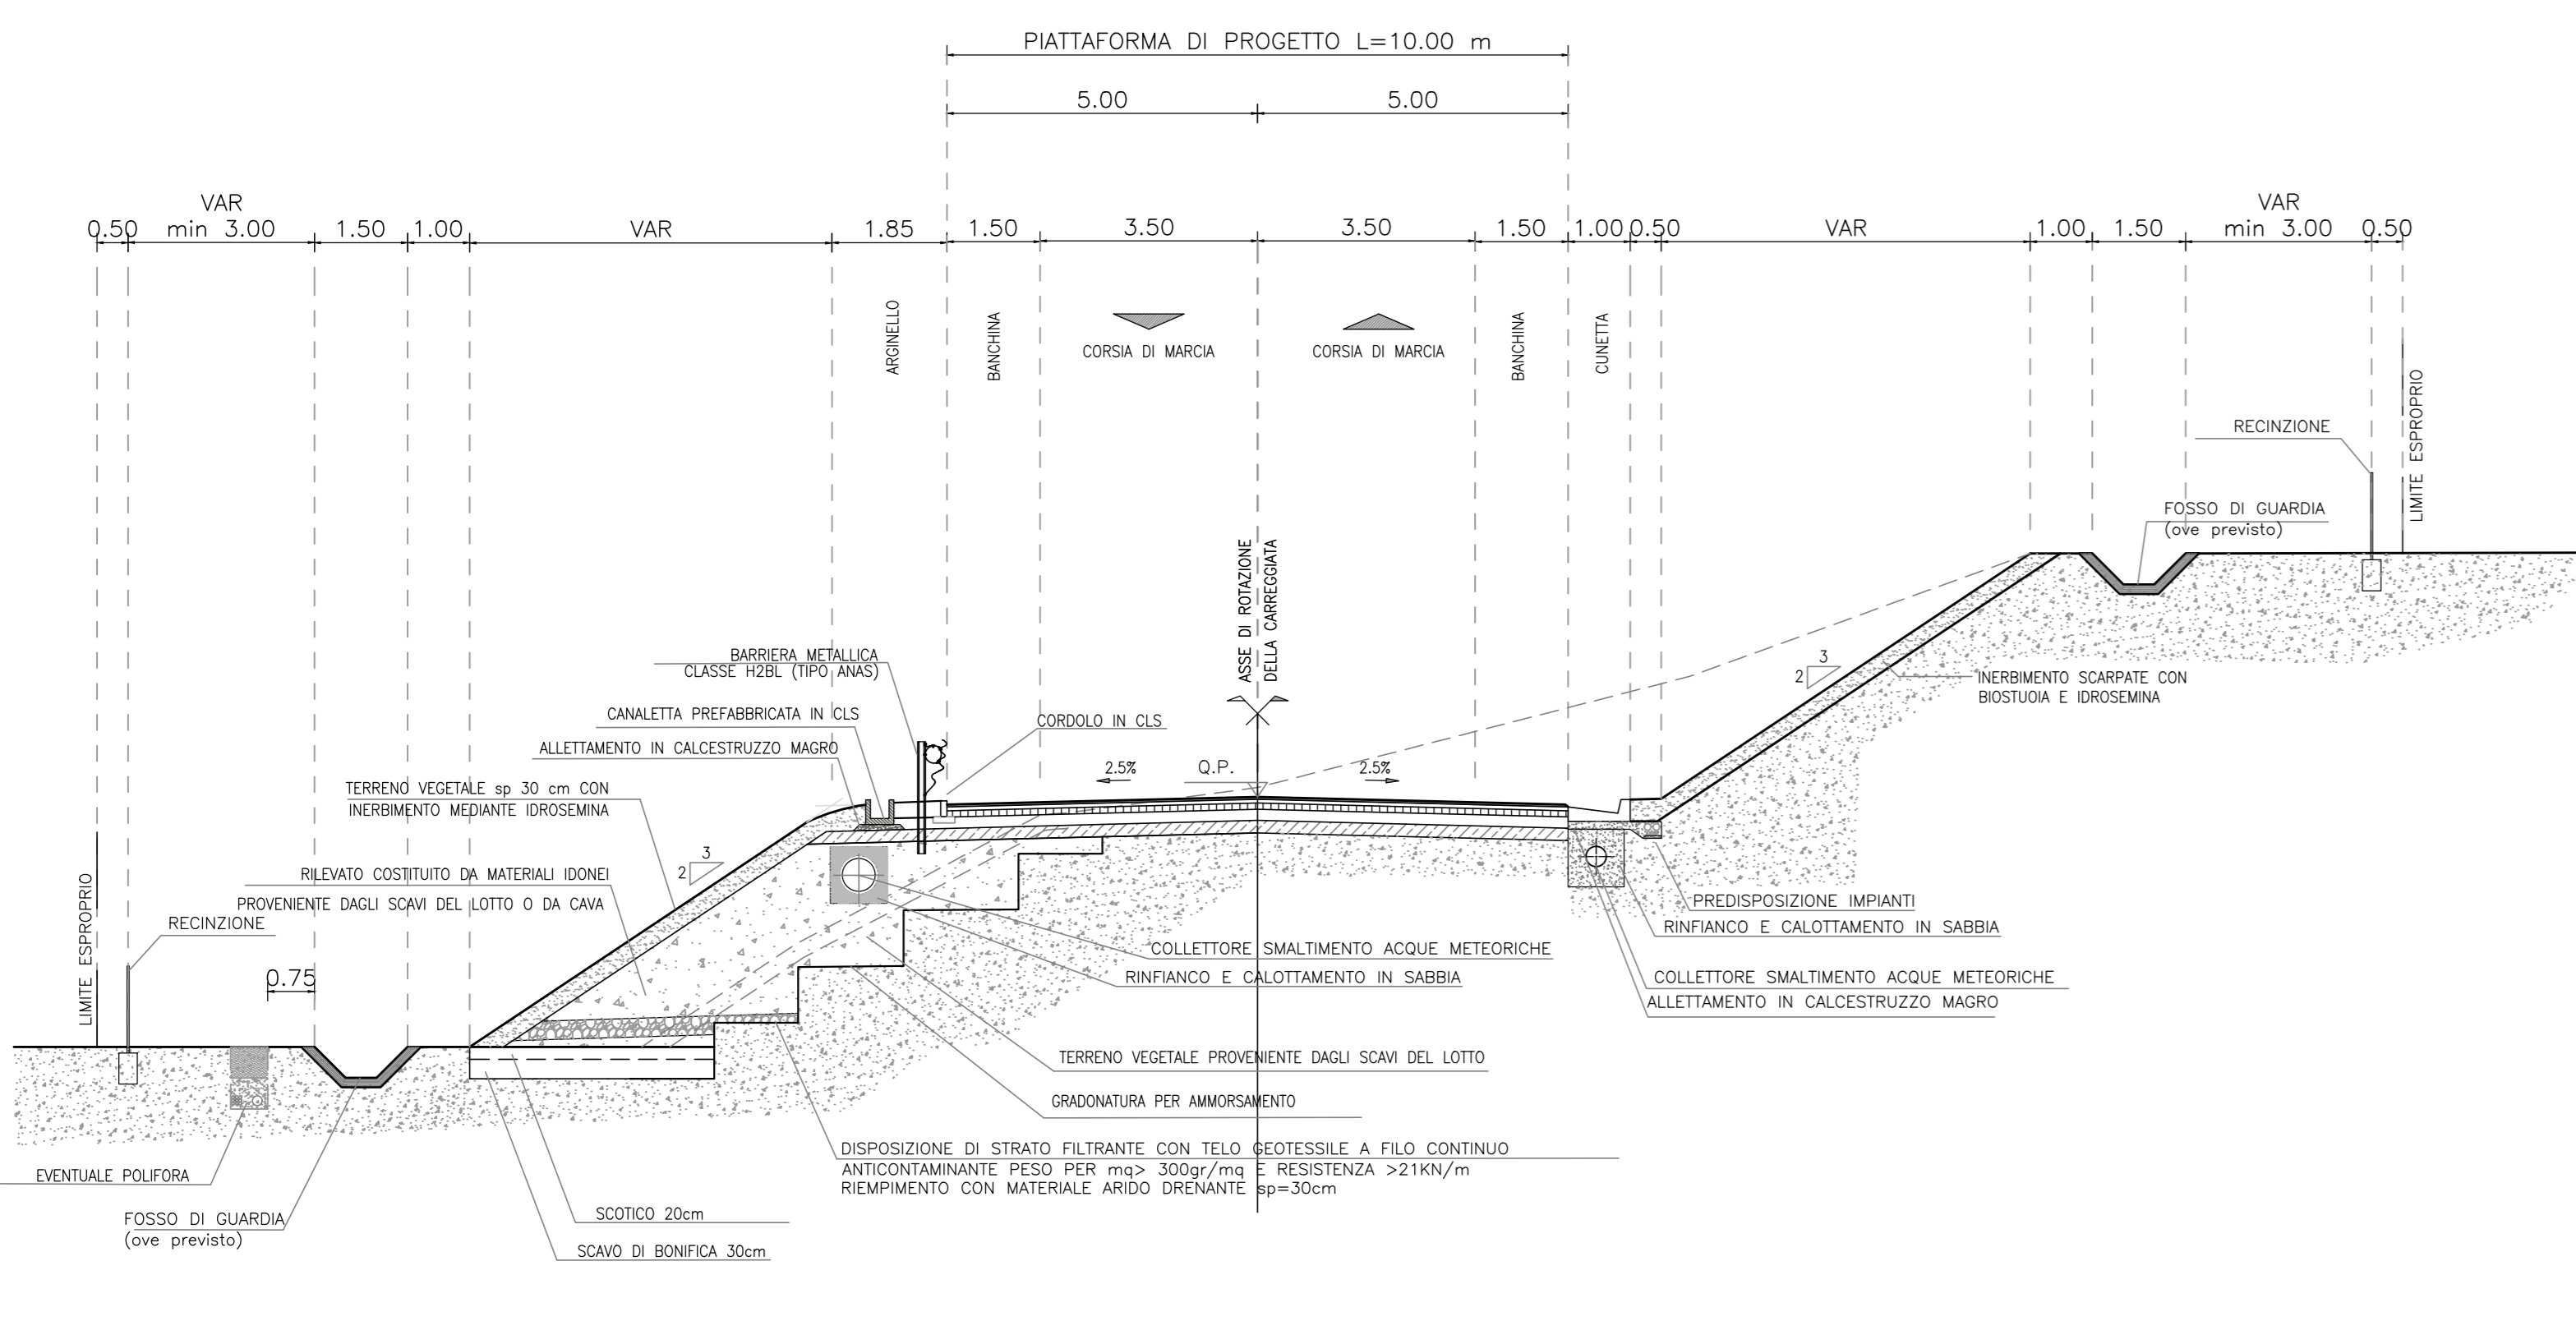


SEZIONE TIPO IN RILEVATO
RAMPA MONDIRIZIONALE (L=6,50m)

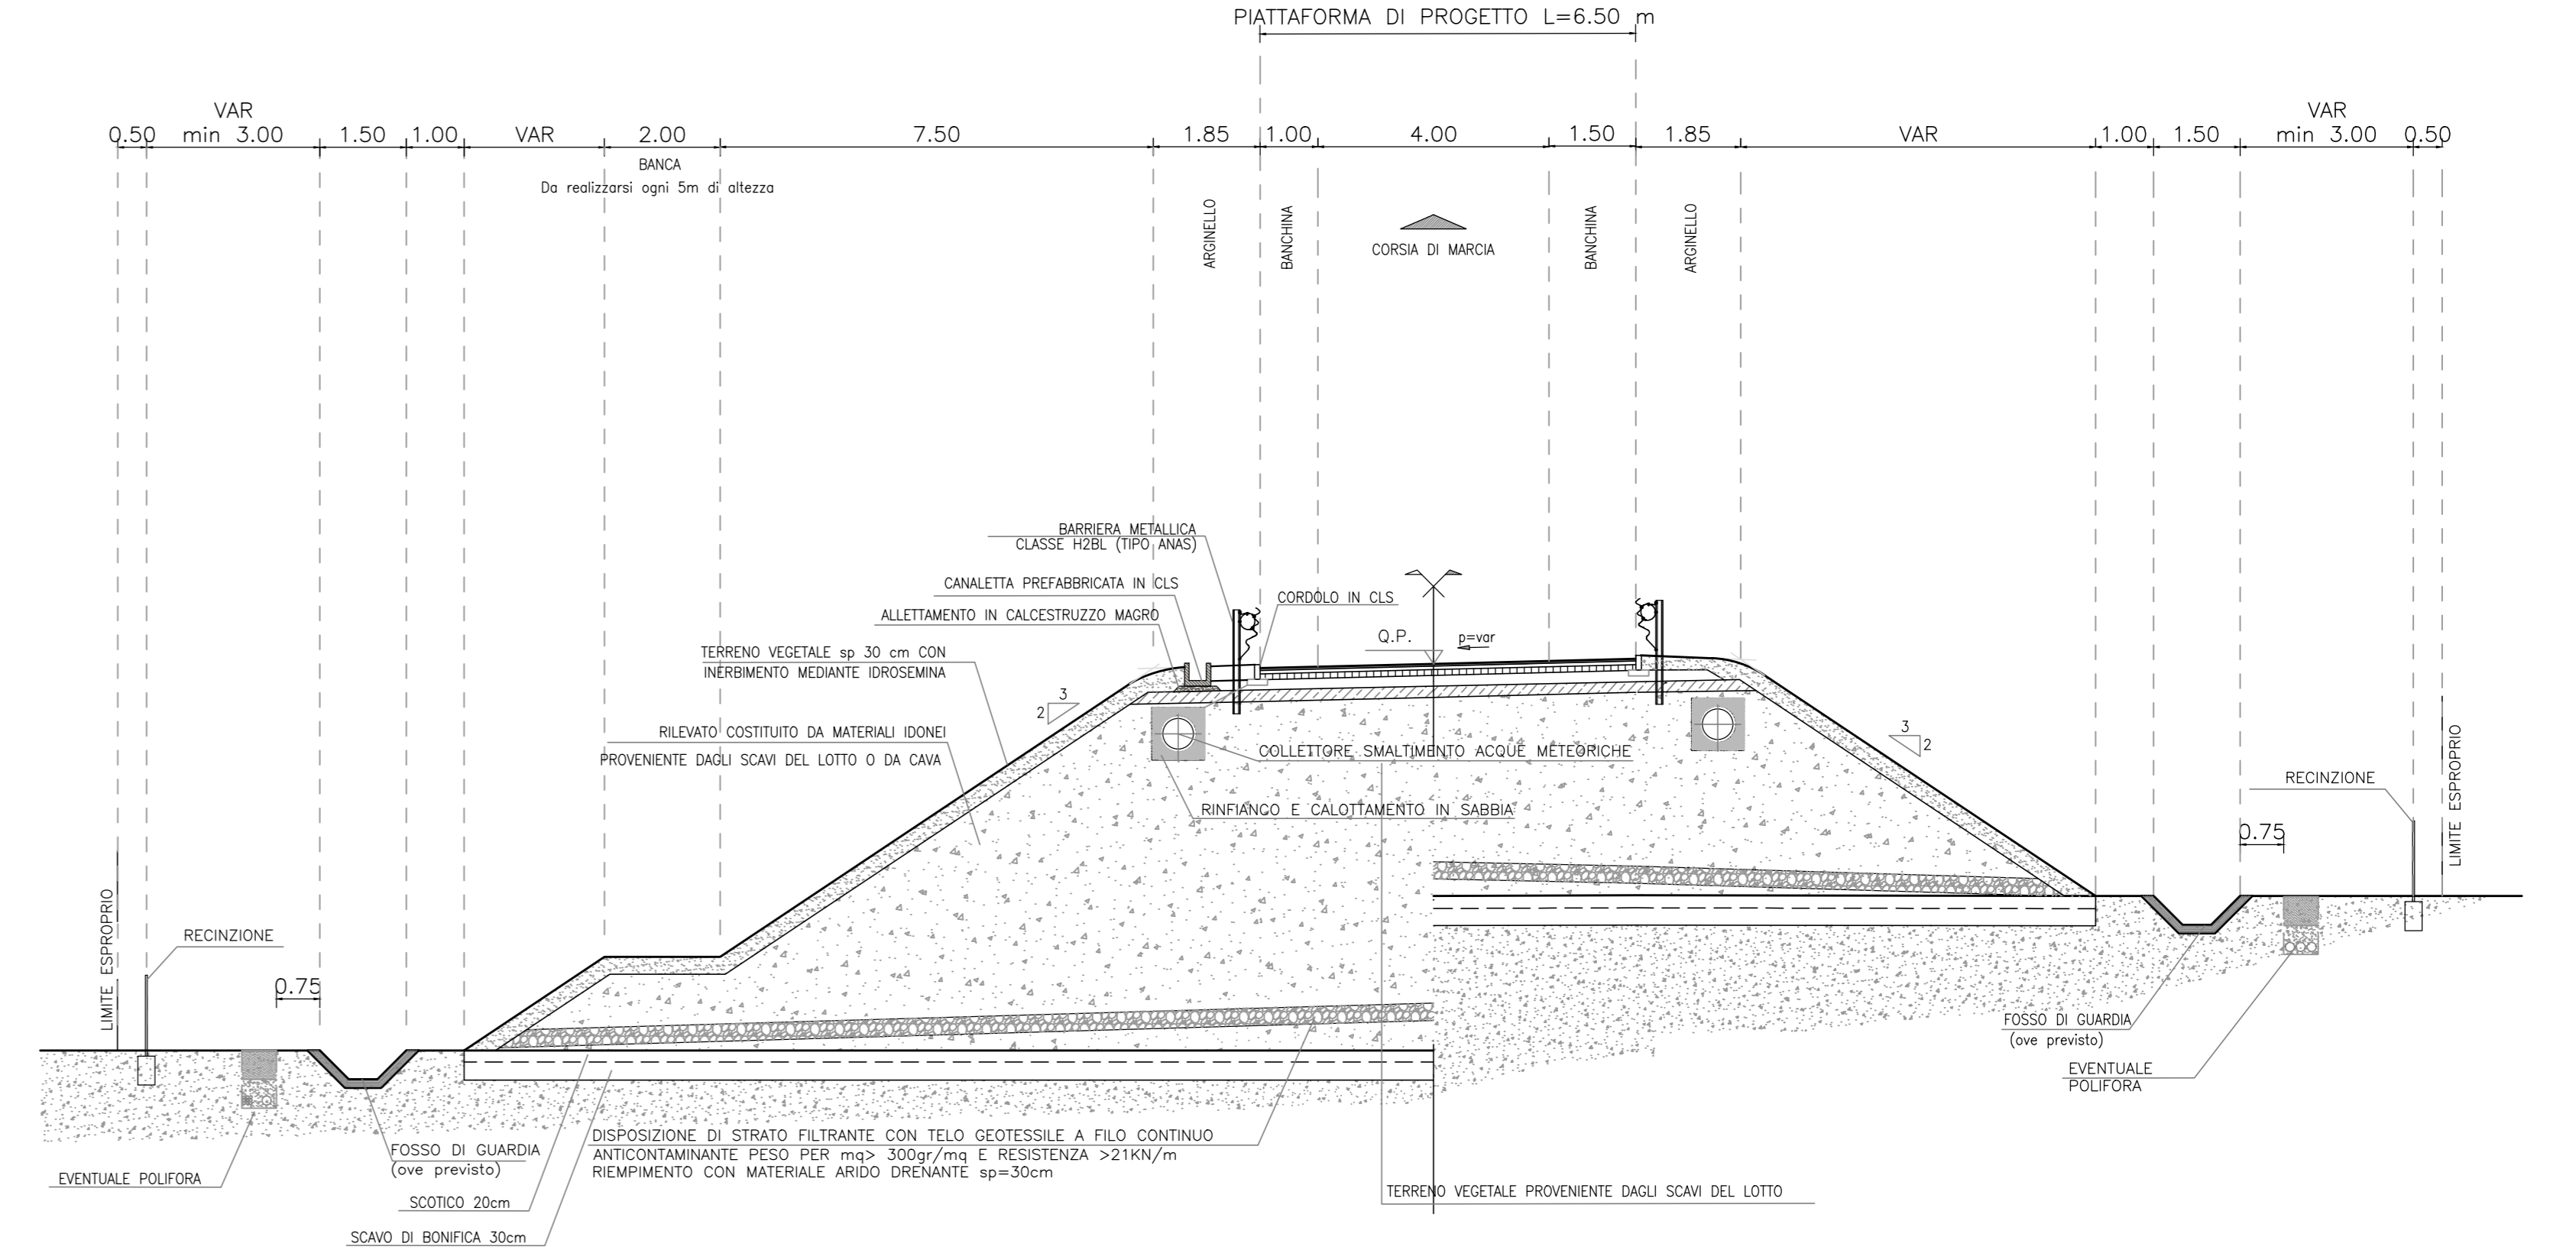

SEZIONE TIPO IN MEZZACOSTA
RAMPA MONDIRIZIONALE (L=6,50m)

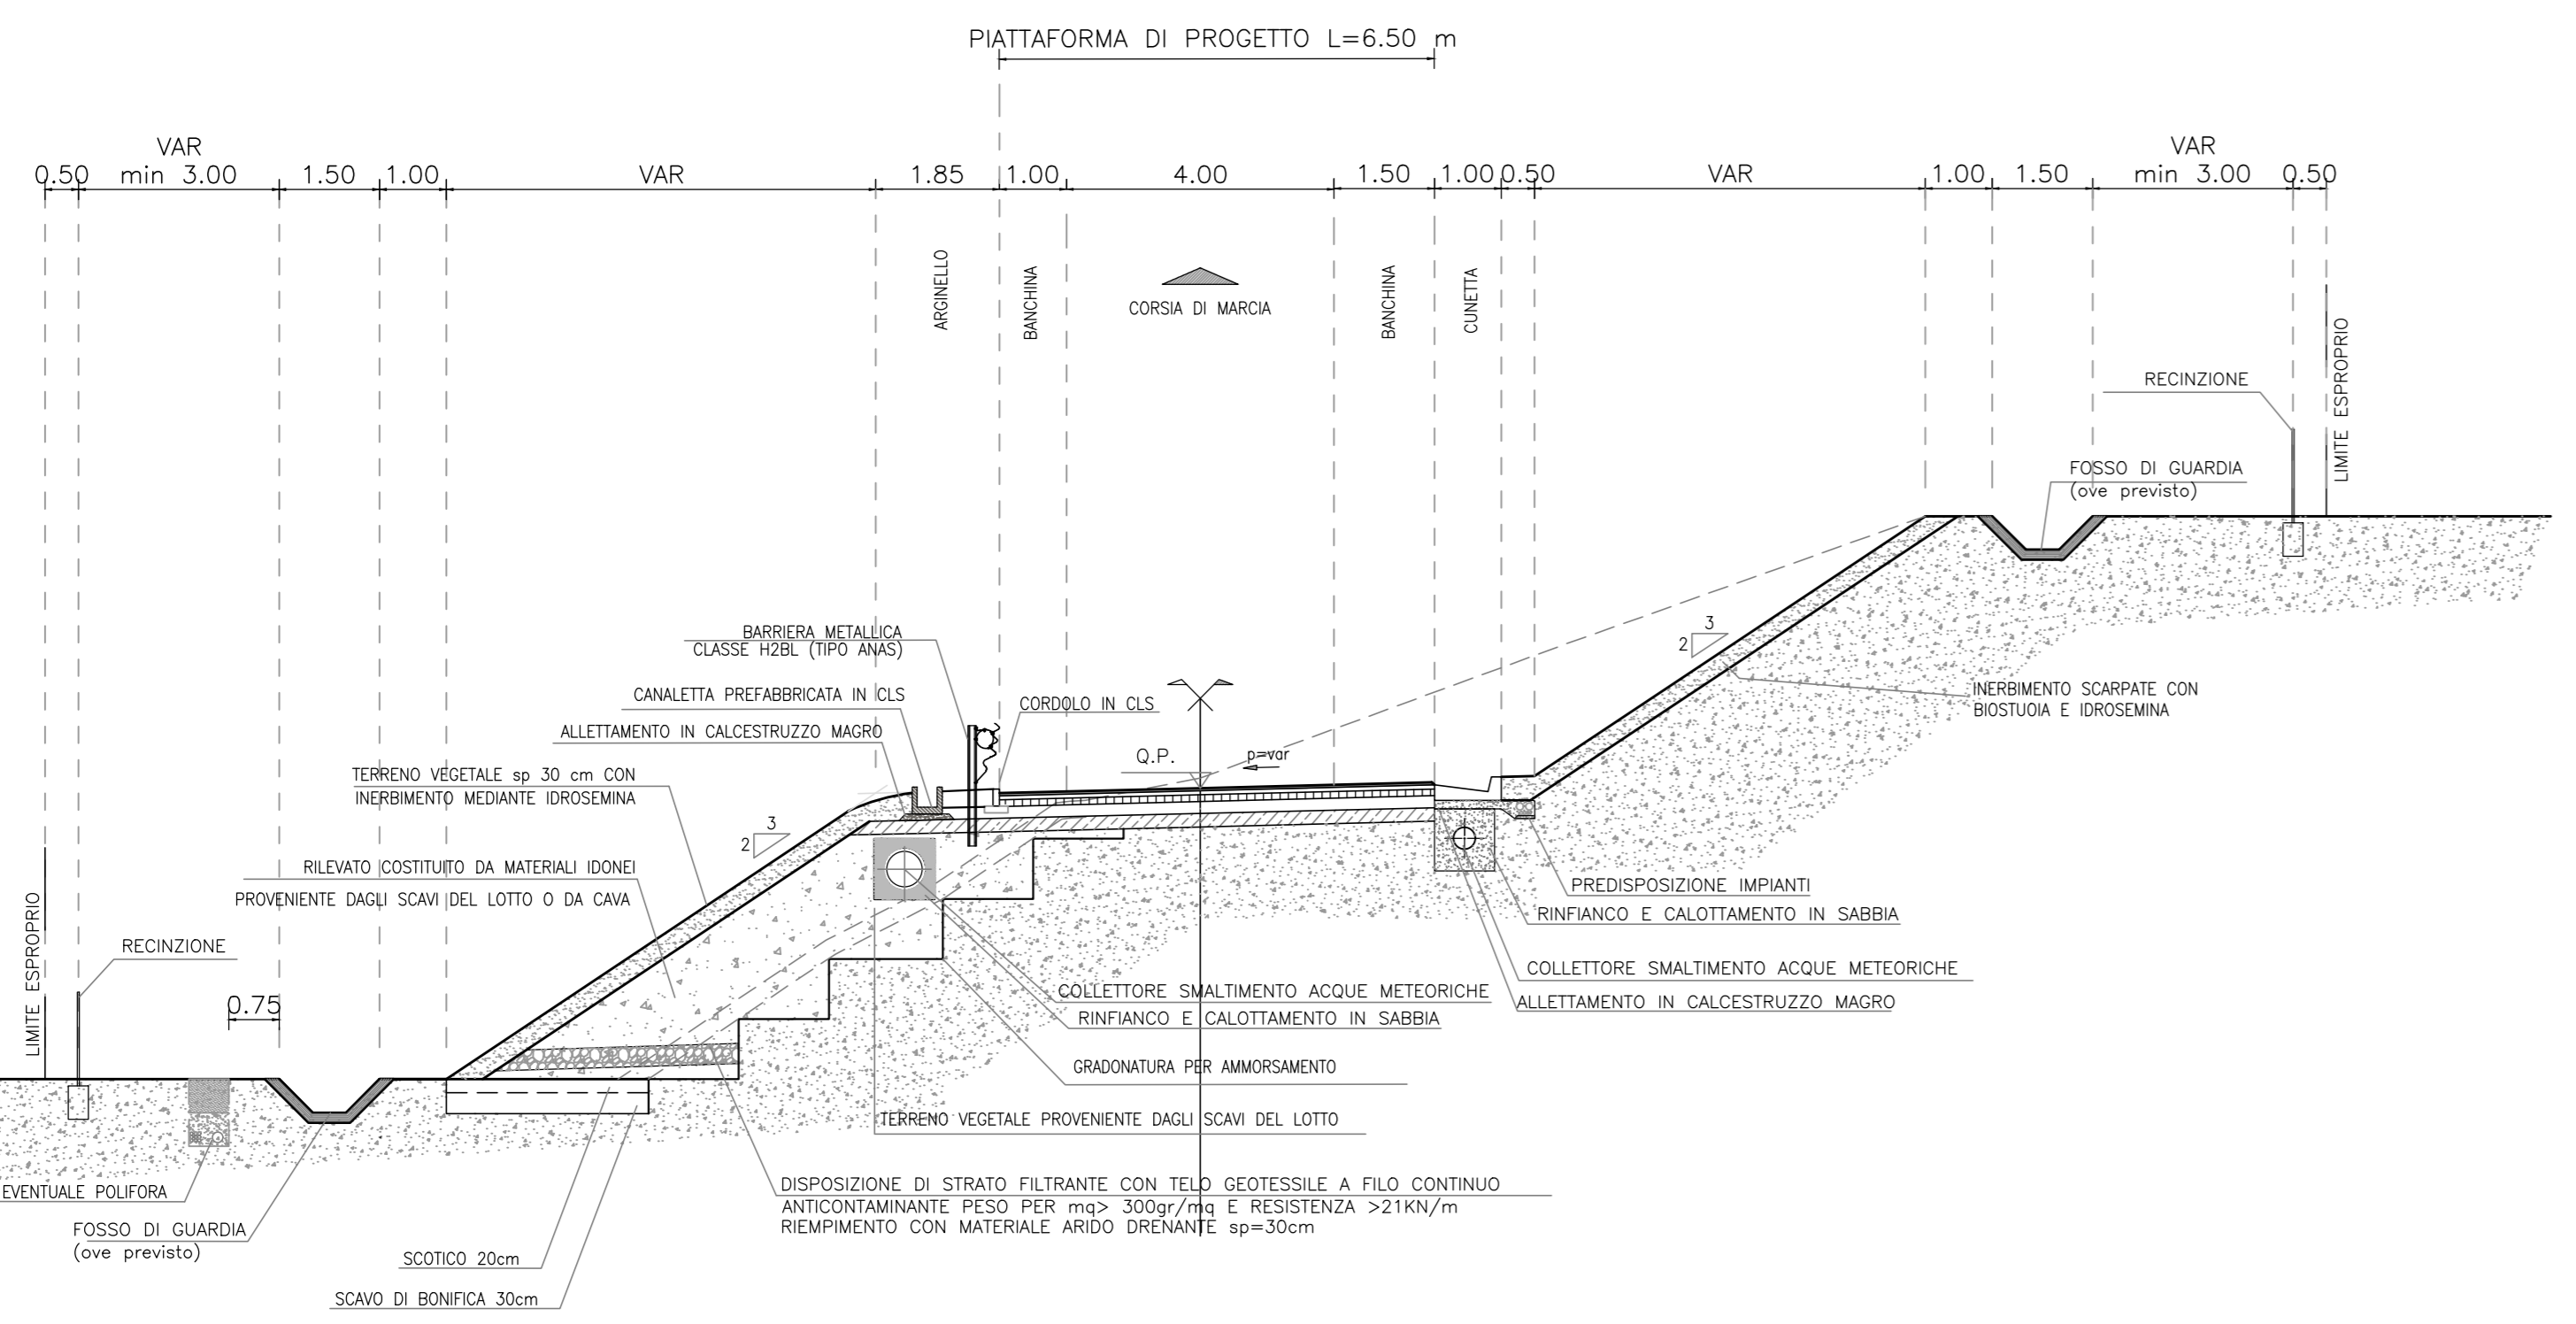

SEZIONE TIPO IN TRINCEA - IN RETTIFILLO
RAMPA MONDIRIZIONALE (L=6,50m)

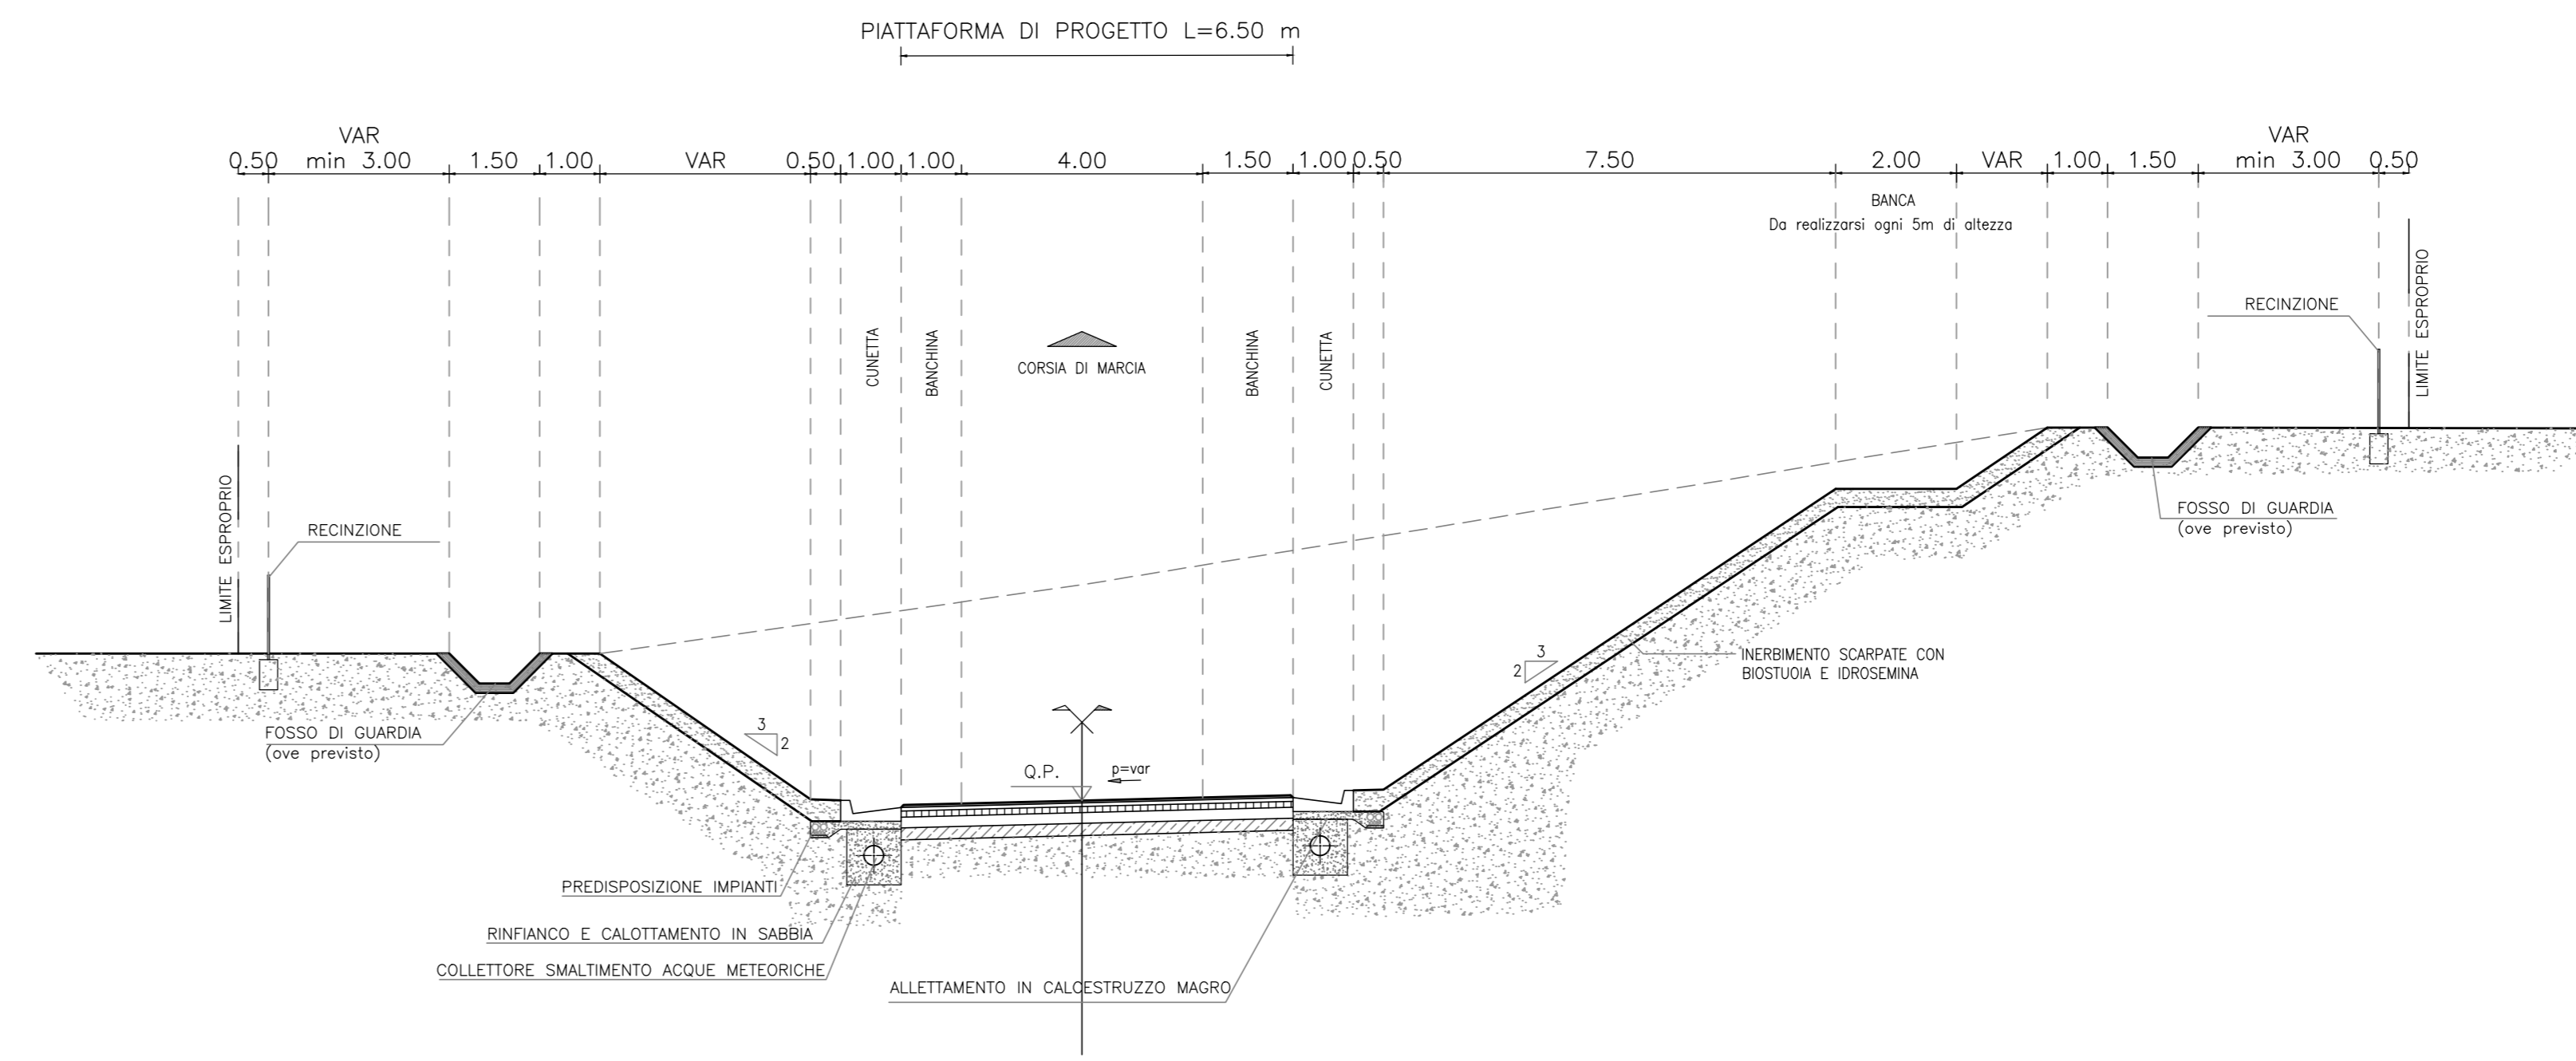

Sanas
GRUPPO FS ITALIANE
Direzione Progettazione e Realizzazione Lavori

E78 GROSSETO - FANO
Tratto Nodo di Arezzo - Selci - Lama (E45) -
Palazzo del Pero - Completamento

PROGETTO DEFINITIVO | FI 509

ANAS - DIREZIONE PROGETTAZIONE E REALIZZAZIONE LAVORI

IL GEOLOGO Dott. Giancarlo Leonardi Ordine Ingegneri Provincia di Roma n. 1541	PROGETTISTI SPECIALISTI Ing. Ambrogio... Ordine Ingegneri Provincia di Roma n. 2327	PROGETTAZIONE AT: GPI INGEGNERIA GESTIONE PROGETTI INGEGNERIA s.r.l.
COORDINATORE PER LA SICUREZZA IN FASE DI PROGETTAZIONE Arch. Santo Salvatore Vermiglio Ordine Architetti Provincia di Reggio Calabria n. 1270	Ing. Moreno Puvelli Ordine Ingegneri Provincia di Pordenone n. 290A	(Mandante) cooprogetti engeko
VISTO IL RESP. DEL PROGETTO Arch. Paolo... Provincia di Roma n. 20629	Ing. Giuseppe... Ordine Ingegneri Provincia di Roma n. 14032	IL PROGETTISTA RESPONSABILE DELL'INTEGRAZIONE DELLE PRESTAZIONI SPECIALISTICHE (DPR/207/20 ART. 15 COMMA 2) Dott. Ing. GIORGIO GUIDUCCI Ordine Ingegneri Provincia di Roma n. 14032

PROGETTO STRADALE
PARTE GENERALE
SEZIONI TIPOLOGICHE - Tav. 9

CODICE PROGETTO	NOME FILE	REVISIONE	SCALA
PROGETTO LIV. PRG. ANNO	TOOP00TRAST09_A		
DIPAN 259 D 21			
CODICE ELAB.	T00P00TRAST09	A	1:100
D			
C			
B			
A	Emissione	Maggio '22	Gesloti Signorelli Guiducci
REV.	DESCRIZIONE	DATA	REDATTO VERIFICATO APPROVATO