




SEZIONE TIPO IN MEZZACOSTA - IN CURVA  
RAMPA BIDIREZIONALE (L=10.00m min)

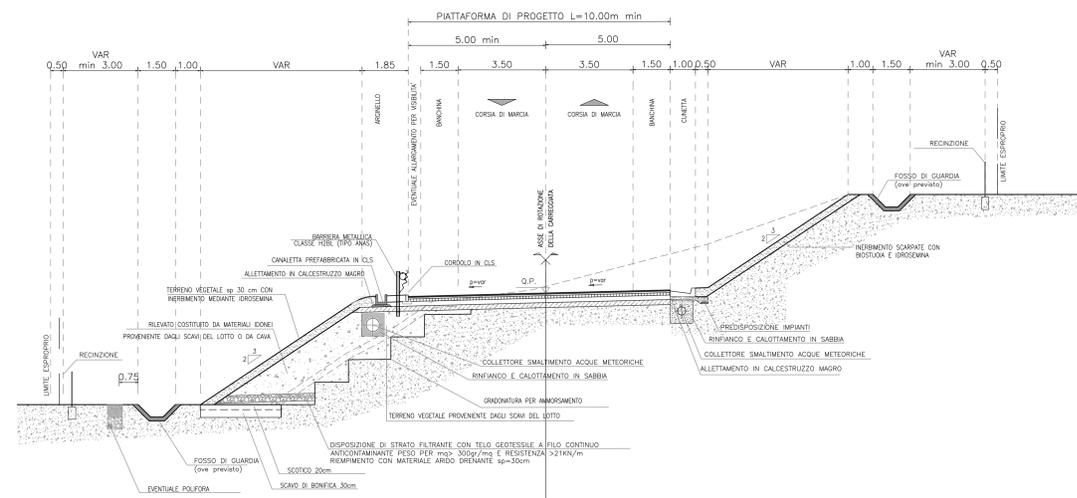


SEZIONE TIPO IN TRINCEA - IN CURVA  
RAMPA BIDIREZIONALE (L=10.00m min)

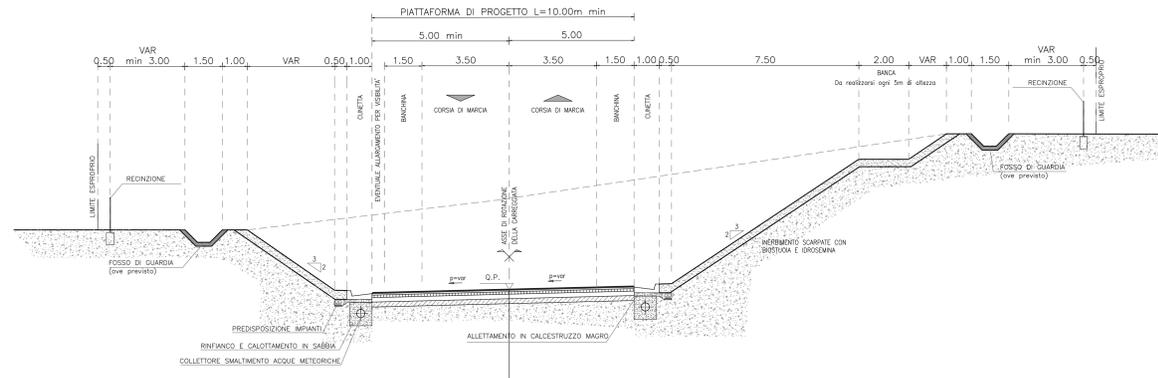


CATEGORIA B - EXTRAURBANE PRINCIPALI D.M. 05/11/2001  
SEZIONE STRADALE TIPO MEZZACOSTA CON CORSA DI DECELERAZIONE - IN RETTIFILLO

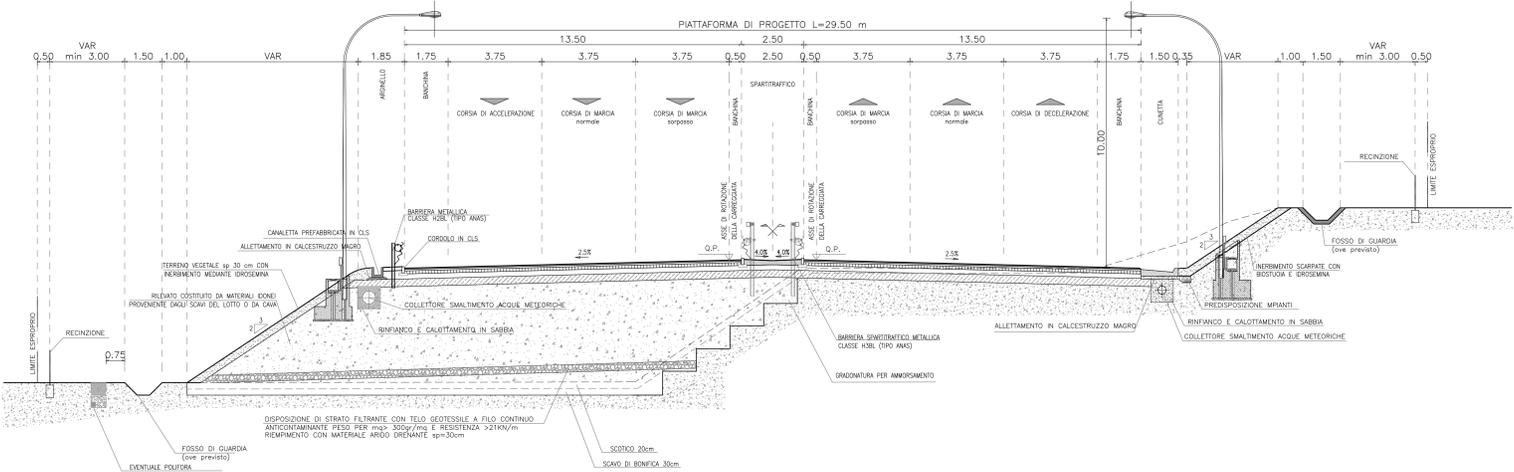

SEZIONE TIPO IN TRINCEA - IN RETTIFILLO  
RAMPA BIDIREZIONALE (L=10.00m)

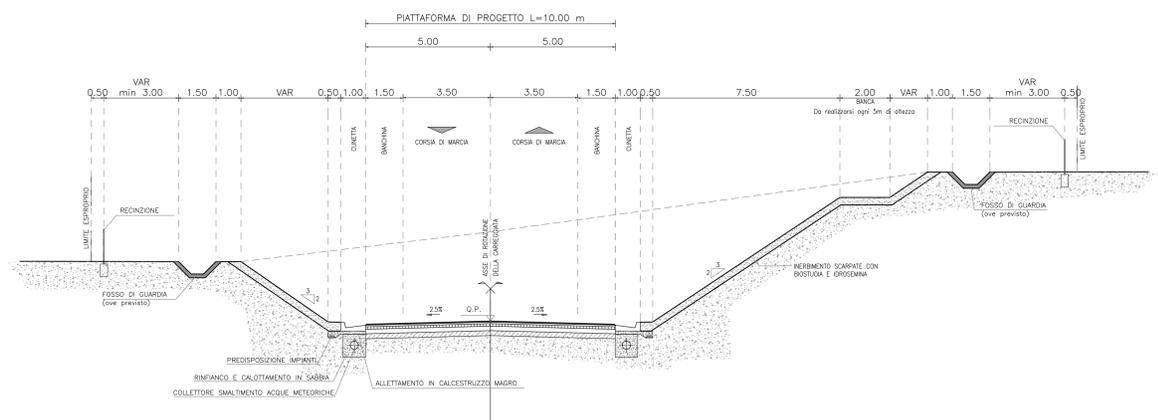

CATEGORIA B - EXTRAURBANE PRINCIPALI D.M. 05/11/2001  
SEZIONE STRADALE TIPO MEZZACOSTA CON ALLARGAMENTO PER PIAZZOLA - IN RETTIFILLO

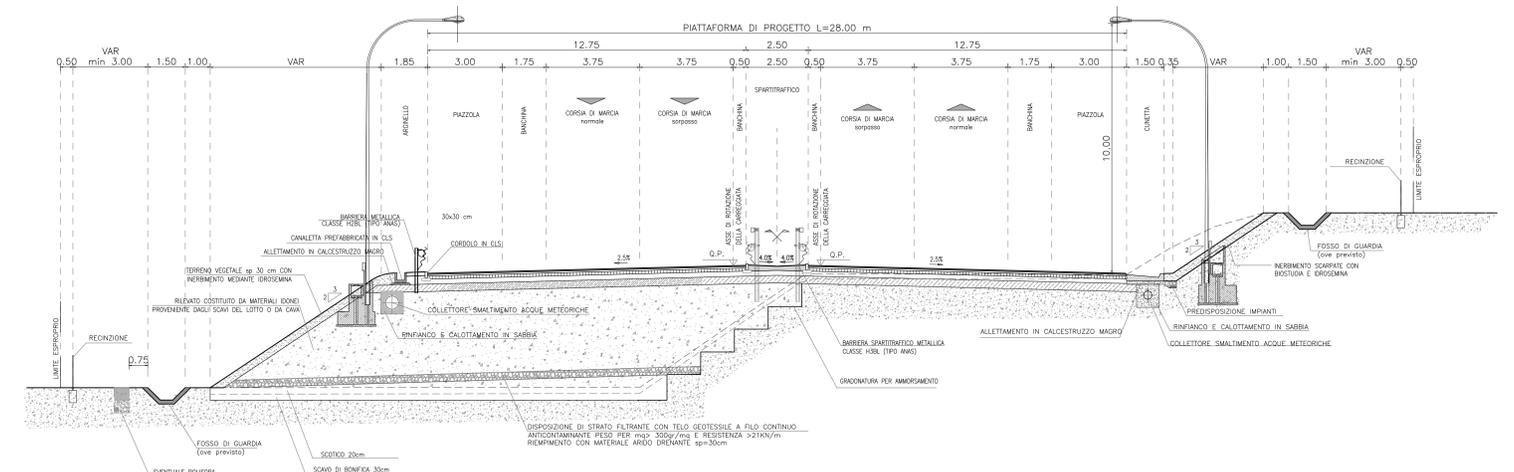

**Sanas**  
GRUPPO FS ITALIANE  
Direzione Progettazione e Realizzazione Lavori

**E78 GROSSETO - FANO**  
Tratto Nodo di Arezzo - Selci - Lama (E45) -  
Palazzo del Pero - Completamento

**PROGETTO DEFINITIVO** FI 509

ANAS - DIREZIONE PROGETTAZIONE E REALIZZAZIONE LAVORI

|   |  |   |
|---|--|---|
| IL GEOLOGO<br>Dott. Gian. Marco Leonardi<br>Ordine dei geologi della Regione Lazio n. 1541<br>COORDINATORE PER LA SICUREZZA IN FASE DI PROGETTAZIONE<br>Arch. Santo Salvatore Vermiglio<br>Ordine Architetti Provincia di Reggio Calabria n. 1270<br>VISTO IL RESP. DEL PROCEDIMENTO<br>Ing. Francesco Pisanì | PROGETTAZIONE AT:<br>Ing. Ambrogio...<br>Ing. Moreno Puffi<br>Ordine Ingegneri Provincia di Perugia n. A2657<br>Ing. Matteo Bordugo<br>Ordine Ingegneri Provincia di Pordenone n. 790A<br>Ing. Giuseppe Resta<br>Arch. Pisanì, Marco Calzavara<br>Provincia di Roma n. 20629 | PROGETTAZIONE AT:<br><b>GPI INGEGNERIA</b><br>GESTIONE PROGETTI INGEGNERIA s.r.l.<br><b>cooprogetti</b><br><b>engeko</b><br>IL PROGETTISTA RESPONSABILE DELL'INTEGRAZIONE DELLE SEZIONI SPECIALISTICHE (DPR 207/2010 ART. 15 COMMA 2)<br>Dott. Ing. GIORGIO GUIDUCCI<br>Ordine Ingegneri Provincia di Roma n. 14035 |
|---|--|---|

**PROGETTO STRADALE**  
PARTE GENERALE  
SEZIONI TIPOLOGICHE - TAV.10

|                           |                  |            |                              |
|---------------------------|------------------|------------|------------------------------|
| CODICE PROGETTO           | NOME FILE        | REVISIONE  | SCALA                        |
| PROGETTO<br>DIPAN259 D 21 | TOOPS00TRAST10_A | A          | 1:100                        |
| D                         |                  |            |                              |
| C                         |                  |            |                              |
| B                         |                  |            |                              |
| A                         | Emissione        | Maggio '22 | Coloti, Signorelli, Guiducci |
| REV.                      | DESCRIZIONE      | DATA       | REDATTO VERIFICATO APPROVATO |