




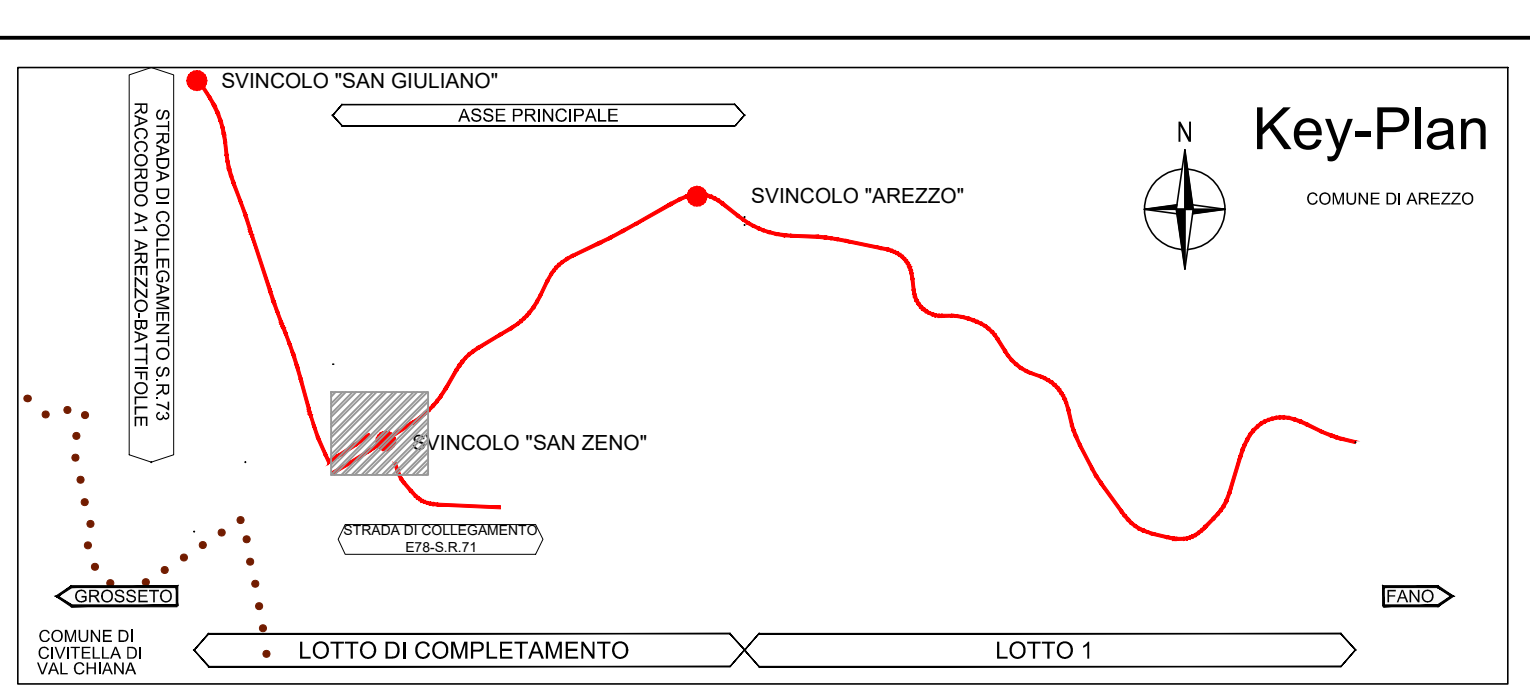

Direzione Progettazione e Realizzazione Lavori

E78 GROSSETO - FANO
Tratto Nodo di Arezzo – Selci – Lama (E45) –
Palazzo del Pero – Completamento

PROGETTO DEFINITIVO

FI 509

IL GEOLOGO

Dott. Geol. Marco Leonardi
Ordine dei geologi
della Regione Lazio n. 1541
COORDINATORE PER LA SICUREZZA
IN FASE DI PROGETTAZIONE

Ing. Ambrogio Sestini
Ordine Ingegneri
Provincia di Roma n. 3351
Ing. Moreno Parfili
Ordine Ingegneri
Provincia di Perugia n. A2657
Ing. Matteo Bardugo
Ordine Ingegneri
Provincia di Pordenone al n. 798A
Ing. Giuseppe Resta
Ordine Ingegneri
Arch. Prof. Marco Calzavara
Provincia di Roma n. 20629

PROGETTAZIONE AT:
(Mandatario)
Ing. Ambrogio Sestini
Ordine Ingegneri
Provincia di Roma n. 3351
Ing. Matteo Bardugo
Ordine Ingegneri
Provincia di Pordenone al n. 798A
Ing. Giuseppe Resta
Ordine Ingegneri
Arch. Prof. Marco Calzavara
Provincia di Roma n. 20629

cooprogetti
engeko
IL PROGETTISTA RESPONSABILE DELL'INTEGRAZIONE DELLE SPECIALISTICHE (DPR/2007/20 ART 15 COMMA 1)
Dott. Ing. GIORGIO GUIDUCCI
Ordine Ingegneri Provincia di Roma n. 14035

PROGETTO STRADALE
SVINCOLI
SVINCOLO "SAN ZENO"
Planimetria di progetto

CODICE PROGETTO	NOME FILE	REVISIONE	SCALA
PROGETTO DIPAN259 D 21	V00SV01TRAPP01_A		
ELAB. V00SV01TRAPP01		A	1:11000
D			
C			
B			
A	Emissione	Maggio '22	Atfieri
REV.	DESCRIZIONE	DATA	REDATTO
		VERIFICATO	APPROVATO