




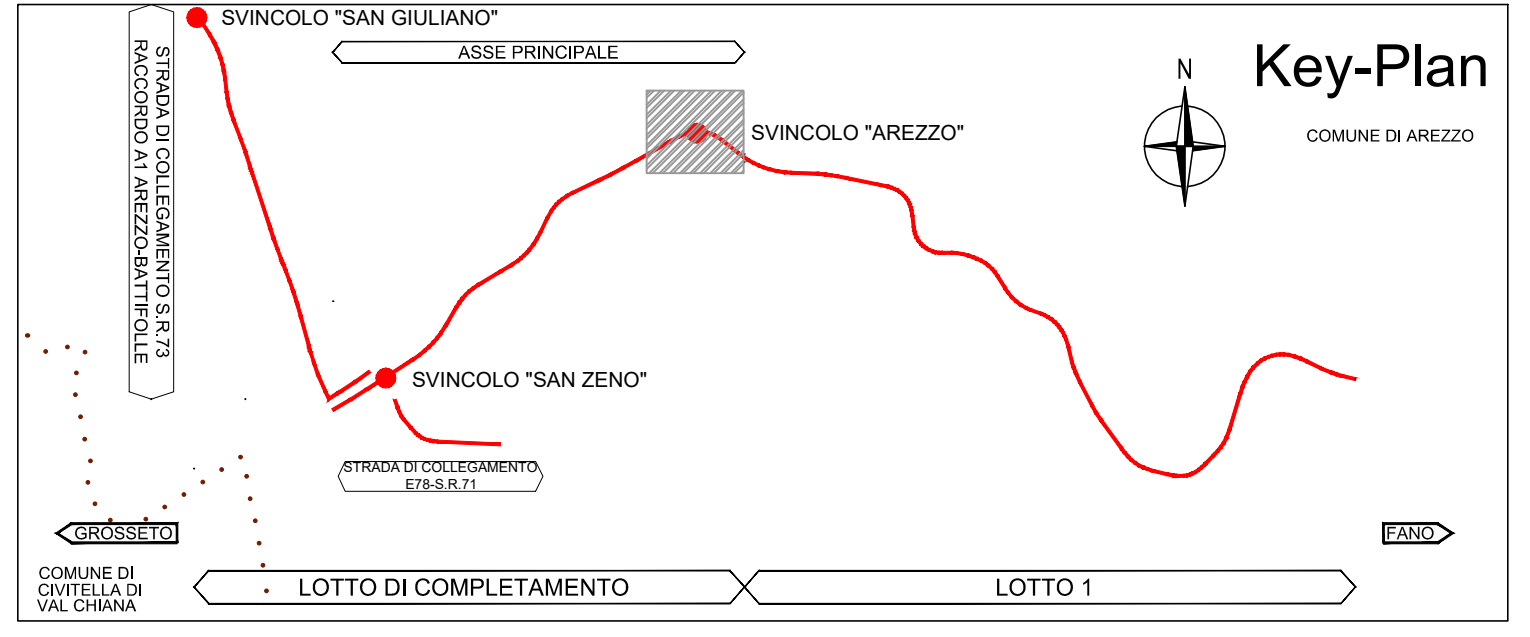

Direzione Progettazione e Realizzazione Lavori

E78 GROSSETO - FANO
Tratto Nodo di Arezzo – Selci – Lama (E45) –
Palazzo del Pero – Completamento

PROGETTO DEFINITIVO

FI 509

IL GEOLOGO
Dott. Gino Moro Leonardi
Ordine dei geologi della Regione Lazio n. 1541
COORDINATORE PER LA SICUREZZA IN FASE DI PROGETTAZIONE
Arch. Santo Salvatore Vermiglio
Ordine Architetti Provincia di Reggio Calabria n. 1270
VISTO IL RES. DEL PROCEDIMENTO
Ing. Francesco Pianti

PROGETTISTI SPECIALISTICI
Ing. Ambrogio Sestini
Ordine Ingegneri Provincia di Roma n. 3351
Ing. Moreno Parfili
Ordine Ingegneri Provincia di Perugia n. A2657
Ing. Matteo Bardugo
Ordine Ingegneri Provincia di Pordenone al n. 798A
Ing. Giuseppe Resta
Ordine Ingegneri Provincia di Roma n. 20629

PROGETTAZIONE ATI:
(Mandatari)
GPI INGEGNERIA
GESTIONE PROGETTI INGEGNERIA s.r.l.
cooprogetti
engeko
IL PROGETTISTA RESPONSABILE DELL'INTEGRAZIONE DELLE SPECIALISTICHE (DPR 207/20 ART 15 COMMA 1)
Dott. Ing. GIORGIO GUIDUCCI
Ordine Ingegneri Provincia di Roma n. 14035

PROGETTO STRADALE
SVINCOLI
SVINCOLO "AREZZO"
Planimetria di progetto

CODICE PROGETTO	NOME FILE	REVISIONE	SCALA
PROGETTO DIPAN259 D 21	V00SV02TRAPP01_A		
CODICE ELAB.	V00SV02TRAPP01	A	1:11000
D			
C			
B			
A	Emissione	Gennaio'22	Parente Signorelli Guiducci
REV.	DESCRIZIONE	DATA	REDATTO VERIFICATO APPROVATO

PROVINCIA: AREZZO
COMUNE: AREZZO