


LAYOUT B_ VINCOLO AEOROPORTUALE E ZONA OHS



LAYOUT B_ CONCESSIONI MINERARIE OIL&GAS

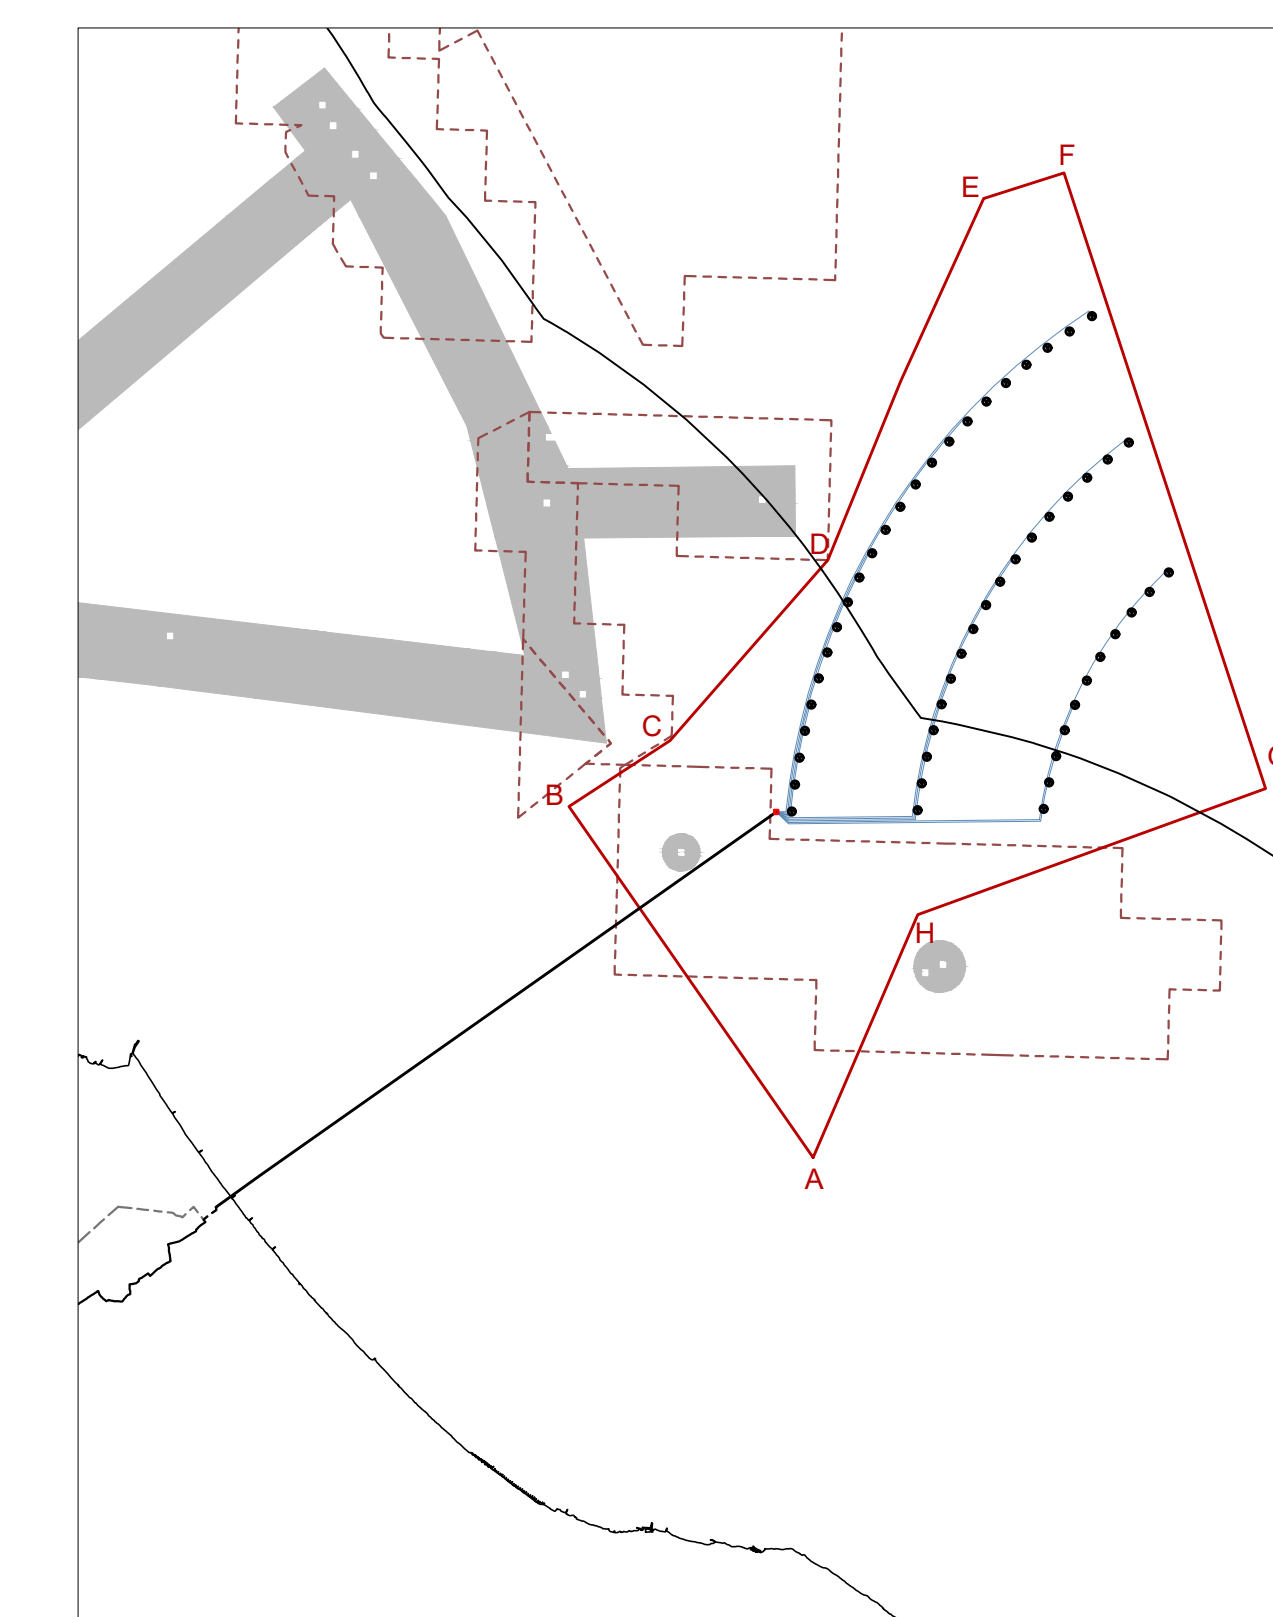

LAYOUT B_ CONCESSIONI PER ALLEVAMENTI MITILI

LEGENDA AREE INIDONEE

- Aree inidonee a mare per presenza di vincoli, aree naturali protette, concessioni per piscicoltura e minerarie.
- Aree protette per presenza di tutele, aree naturali protette (BA, SIC, ZPS), parchi, dichiarazioni di notevole interesse pubblico



00	Febbraio 2022	V2.SC1	OWFRM_V2.SC1.03.2	D	Tutela servizi e concessioni_LAYOUT B	AO	1:100000	D.Moderini	G.A.Selano	EW 2020
Rev	Data	Sezione	Identificativo	Tipologia	Tratto abbreviato	Formato	Scala	Redazione	Controllo	Emissione

Daniela Moderini | Giovanni Selano
ARCHITETTURA ENERGIA PAESAGGIO
 Donatopoli 479 - 30125 Venezia - SP 174 km 3, 76123 Andria (BT)
 041 52297075/391 348 146753 / 333 8971075
 danimoderini@gmail.com | giovanniselano@gmail.com

**CENTRALE EOLICA OFFSHORE "RIMINI" (330 MW)
 NEL BRACCIO DI MARE ANTISTANTE LA COSTA TRA RIMINI E CATTOLICA**

REGIONE EMILIA ROMAGNA
 CAPITANERIA DI PORTO DI RIMINI
 OPERE DI CONNESSIONE ALLA RTN IN COMUNE DI RIMINI (RN)

IDENTIFICATIVO ELABORATO	TITOLO ELABORATO
OWFRM_V2.SC1.03.2 INQUADRAMENTO	SINTESI DELLE TUTELE, SERVITU' E CONCESSIONI LAYOUT B

Cartella: VIA_2 ELABORATI PROGETTO	Tipo documento: D_ GRAFICI	Scala: 1:100000	Revisioni e data: 00_FEBBRAIO 2022
---------------------------------------	-------------------------------	--------------------	---------------------------------------

PROPONENTE ENERGIA WIND 2020 srl Via Aldo Moro 28 20043 Breco (BO) P.IVA 02466770364 info@energia2020.it Amministrazione Unica Riccardo Duclini	PROGETTAZIONE Progetto generale e concept - Coordinamento Studi di Impatto Ambientale: Dott. Arch. Daniela Moderini Dott. Arch. Giovanni Alessandro Selano Progettazione Civile: TECNOCONSULT Engineering Construction srl Progettazione Elettrica: 3E INGEGNERIA srl
---	---

00	Febbraio 2022	V2.SC1	OWFRM_V2.SC1.03.2	D	Tutela, servizi e concessioni_LAYOUT B	AO	1:100000	D.Moderini	G.A.Selano	EW 2020
Rev	Data	Sezione	Identificativo	Tipologia	Tratto abbreviato	Formato	Scala	Redazione	Controllo	Emissione