

TRA LA TERRA E IL MARE_MISURA 3 DISMISSIONE E RIUSO PIATTAFORME

Piattaforme in dismissione

- Struttura bitubolare
- Cluster
- Struttura monotubolare
- Struttura reticolare 12 gambe

Altre strutture

- Piattaforme non in dismissione
- Cluster Angela-Angelina
- Terminali marini
- Condotte sottomarine
- Centrali di raccolta e trattamento

Proposte di riutilizzo

- Nuove aree a reef artificiali
- Zona nord Porto Corsini MWA - acquacoltura e/o monitoraggio

Limiti marittimi e terrestri

- Area di studio
- Limite della piattaforma continentale
- Acque territoriali (12 nm)
- 3 miglia nautiche (limite indicativo)
- 6 miglia nautiche (limite indicativo)

Energia


- Piattaforme non in dismissione
- Terminali marini
- Condotte sottomarine

Zone di esercitazione militare

- Zona Echo 345 (Non in uso)
- Echo 346 Zona A
- Echo 346 Zona B

Mitilicoltura

- Zone di allevamento reale e potenziale

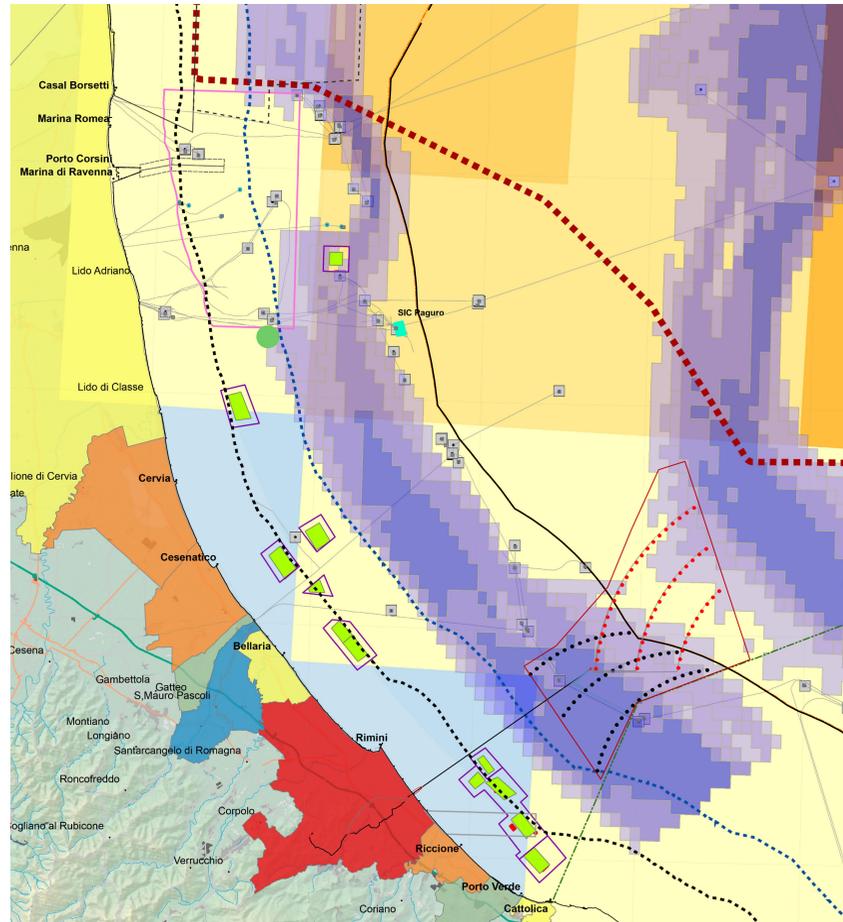

TRA LA TERRA E IL MARE_MISURA 10 TUTELA AMBIENTALE AREA DI ATTENZIONE CETACEI E TARTARUGHE

Area di attenzione

Zone di tutela ambientale esistenti

- AMP - Tecnoreef ADRI.BLU
- SIC IT4070026 (Paguro)
- ZTB -Area fuori Ravenna
- Reef artificiali esistenti

Distribuzione delle specie a rischio

Caretta caretta (avvistamenti per cella)

- 1 - 4
- 5 - 8
- 9 - 13
- 14 - 18
- 19 - 22

Sforzo di pesca (N° di operazioni di pesca/kmq)

Rapidi

- < 44
- 45 - 102
- 103 - 146
- > 147

Mitilicoltura

- Zone di allevamento reale e potenziale
- Area in concessione

Corridoi di transito I.M.O.

- Corridoio di transito
- Zone di separazione

Limiti marittimi e terrestri

- Area di studio
- Limite della piattaforma continentale
- Acque territoriali (12 nm)
- 3 miglia nautiche (limite indicativo)
- 6 miglia nautiche (limite indicativo)

Energia


- Piattaforme non in dismissione
- Terminali marini
- Condotte sottomarine

Zone di esercitazione militare

- Zona Echo 345 (Non in uso)
- Echo 346 Zona A
- Echo 346 Zona B

Mitilicoltura

- Zone di allevamento reale e potenziale

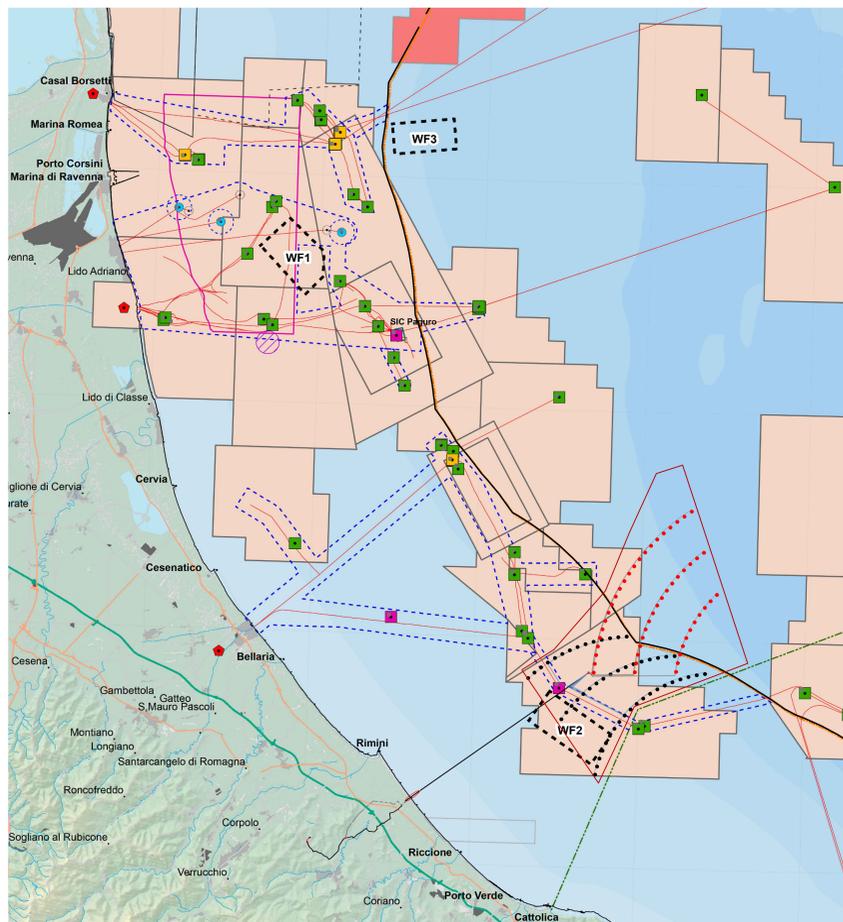

TRA LA TERRA E IL MARE_MISURA 4 ENERGIA RINNOVABILE

Fonti di energia rinnovabile

- Aree di interesse per impianti eolici

Fonti di energia non rinnovabile

- Piattaforme di produzione
- Piattaforme non operative
- Strutture di supporto
- Terminali marini
- Condotte sottomarine
- Centrali di raccolta e trattamento
- Area di rispetto

Titoli minerari

- Concessioni di Coltivazione
- Permessi di Ricerca

- Limite della piattaforma continentale
- Acque territoriali (12 nm)
- 3 miglia nautiche (limite indicativo)
- 6 miglia nautiche (limite indicativo)

Energia


- Piattaforme non in dismissione
- Terminali marini
- Condotte sottomarine

Zone di esercitazione militare

- Zona Echo 345 (Non in uso)
- Echo 346 Zona A
- Echo 346 Zona B

Mitilicoltura

- Zone di allevamento reale e potenziale

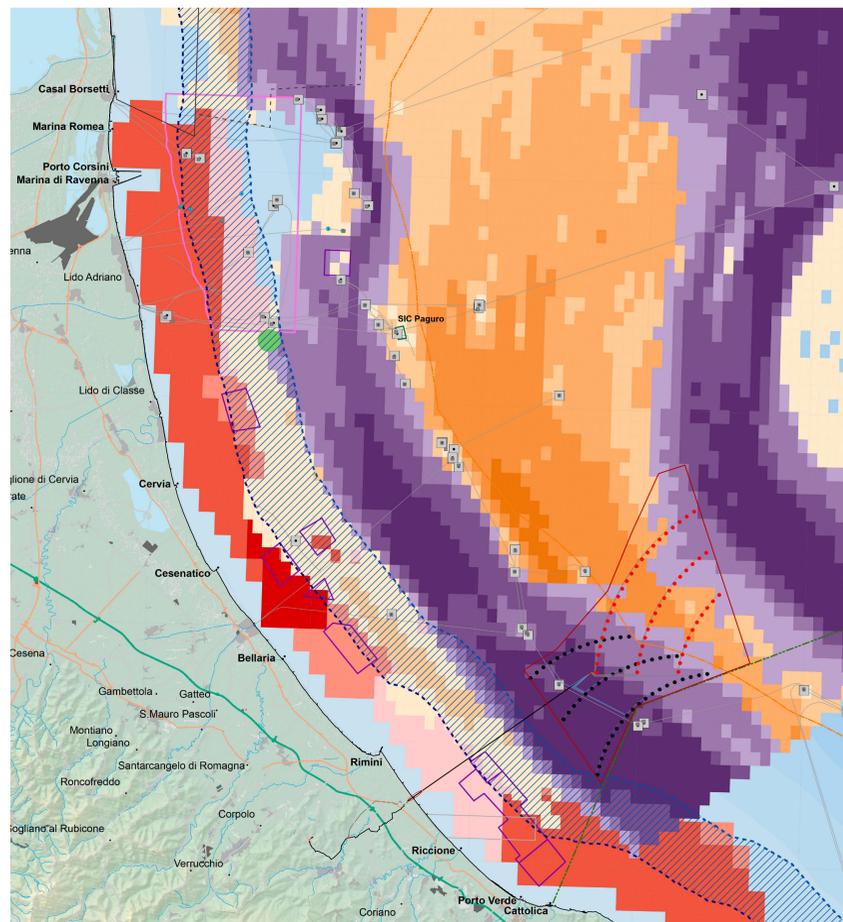

TRA LA TERRA E IL MARE_MISURE 5-6 PESCA ARTIGIANALE E A STRASCICO

Fascia 3-6 miglia nautiche

Sforzo di pesca (n° di operazioni/km)

Pesca artigianale (reti da posta)

- 300 - 600
- 601 - 1000
- 1001 - 1800
- 1801 - 2500

Strascico di fondo

- < 25
- 26 - 100
- 101 - 200
- 201 - 500
- > 500

Rapidi

- 16 - 44
- 45 - 102
- 103 - 146
- 147 - 211

Zone di tutela ambientale esistenti

- AMP - Tecnoreef ADRI.BLU
- SIC IT4070026 (Paguro)
- ZTB -Area fuori Ravenna

Limiti marittimi e terrestri

- Area di studio
- Limite della piattaforma continentale
- Acque territoriali (12 nm)
- 3 miglia nautiche (limite indicativo)
- 6 miglia nautiche (limite indicativo)

Energia

- Piattaforme non in dismissione
- Terminali marini
- Condotte sottomarine

Zone di esercitazione militare

- Zona Echo 345 (Non in uso)
- Echo 346 Zona A
- Echo 346 Zona B

Mitilicoltura

- Zone di allevamento reale e potenziale



Daniela Moderini | Giovanni Selano
ARCHITETTURA ENERGIA PAESAGGIO
 Donduolo 479 - 30125 Venezia - SP 174 km 3, 76123 Andria (BT)
 041 522975 391 346 146753 1 333 8917075
 danielemoderini@gmail.com | giovanniselano@gmail.com

**CENTRALE EOLICA OFFSHORE "RIMINI" (330 MW)
 NEL BRACCIO DI MARE ANTISTANTE LA COSTA TRA RIMINI E CATTOLICA**

REGIONE EMILIA ROMAGNA
 CAPITANERIA DI PORTO DI RIMINI
 OPERE DI CONNESSIONE ALLA RTN IN COMUNE DI RIMINI (RN)

IDENTIFICATIVO ELABORATO	TITOLO ELABORATO		
OWFRMN_V2.SC1.05.1	INQUADRAMENTO SU CARTE TEMATICHE "TRA LA TERRA E IL MARE" LAYOUT_A_B		
Cartella: VIA_2 ELABORATI PROGETTO	Tipo documento: D_ GRAFICI	Scala: 1:200000	Revisioni e data: 00_FEBBRAIO 2022

PROPRONTE ENERGIA WIND 2020 srl Via Aldo Moro 24 35042 Brno (PD) P.IVA 03667700296 info@energia2020.it Amministrazione Unica Riccardo Duclli	PROGETTAZIONE Progetto generale e concept - Coordinamento Studi di Impatto Ambientale: Dott. Arch. Daniela Moderini Dott. Arch. Giovanni Alessandro Selano Progettazione Civile: TECNOCONSULT Engineering Construction srl Progettazione Elettrica: 3E INGEGNERIA srl
--	---