




PLANIMETRIA CENTRO VISITE E MONITORAGGIO AMBIENTALE: AREA VISITATORI E SPAZIO MULTIMEDIALE (quota +24 m dal medio mare) _ Scala 1:250

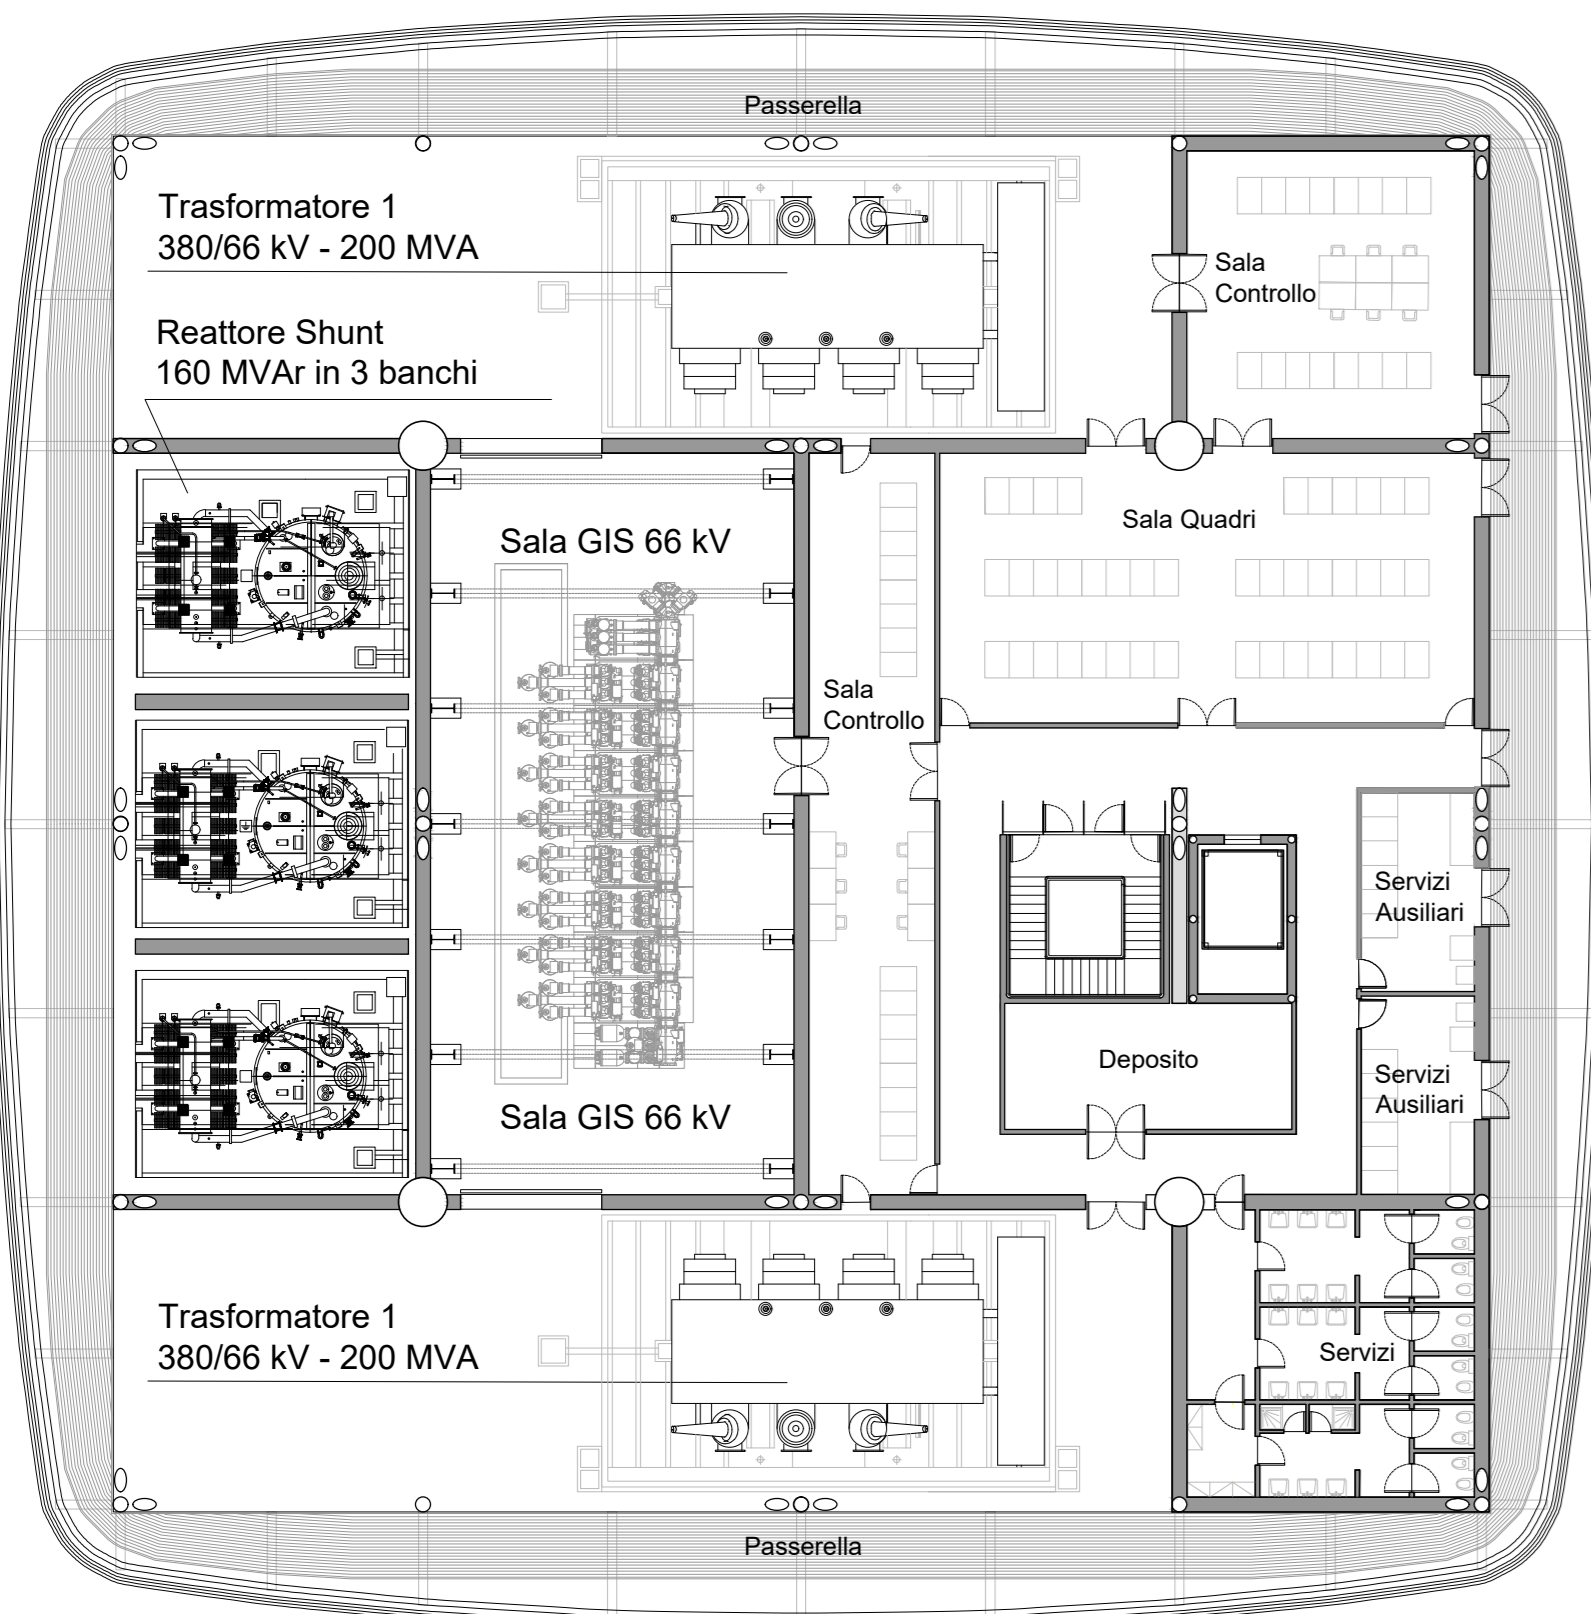






PLANIMETRIA DEL PONTE PRINCIPALE: APPARECCHIATURE ELETTROMECCANICHE E SALE QUADRI E CONTROLLO (quota +19 m dal medio mare) _ Scala 1:250

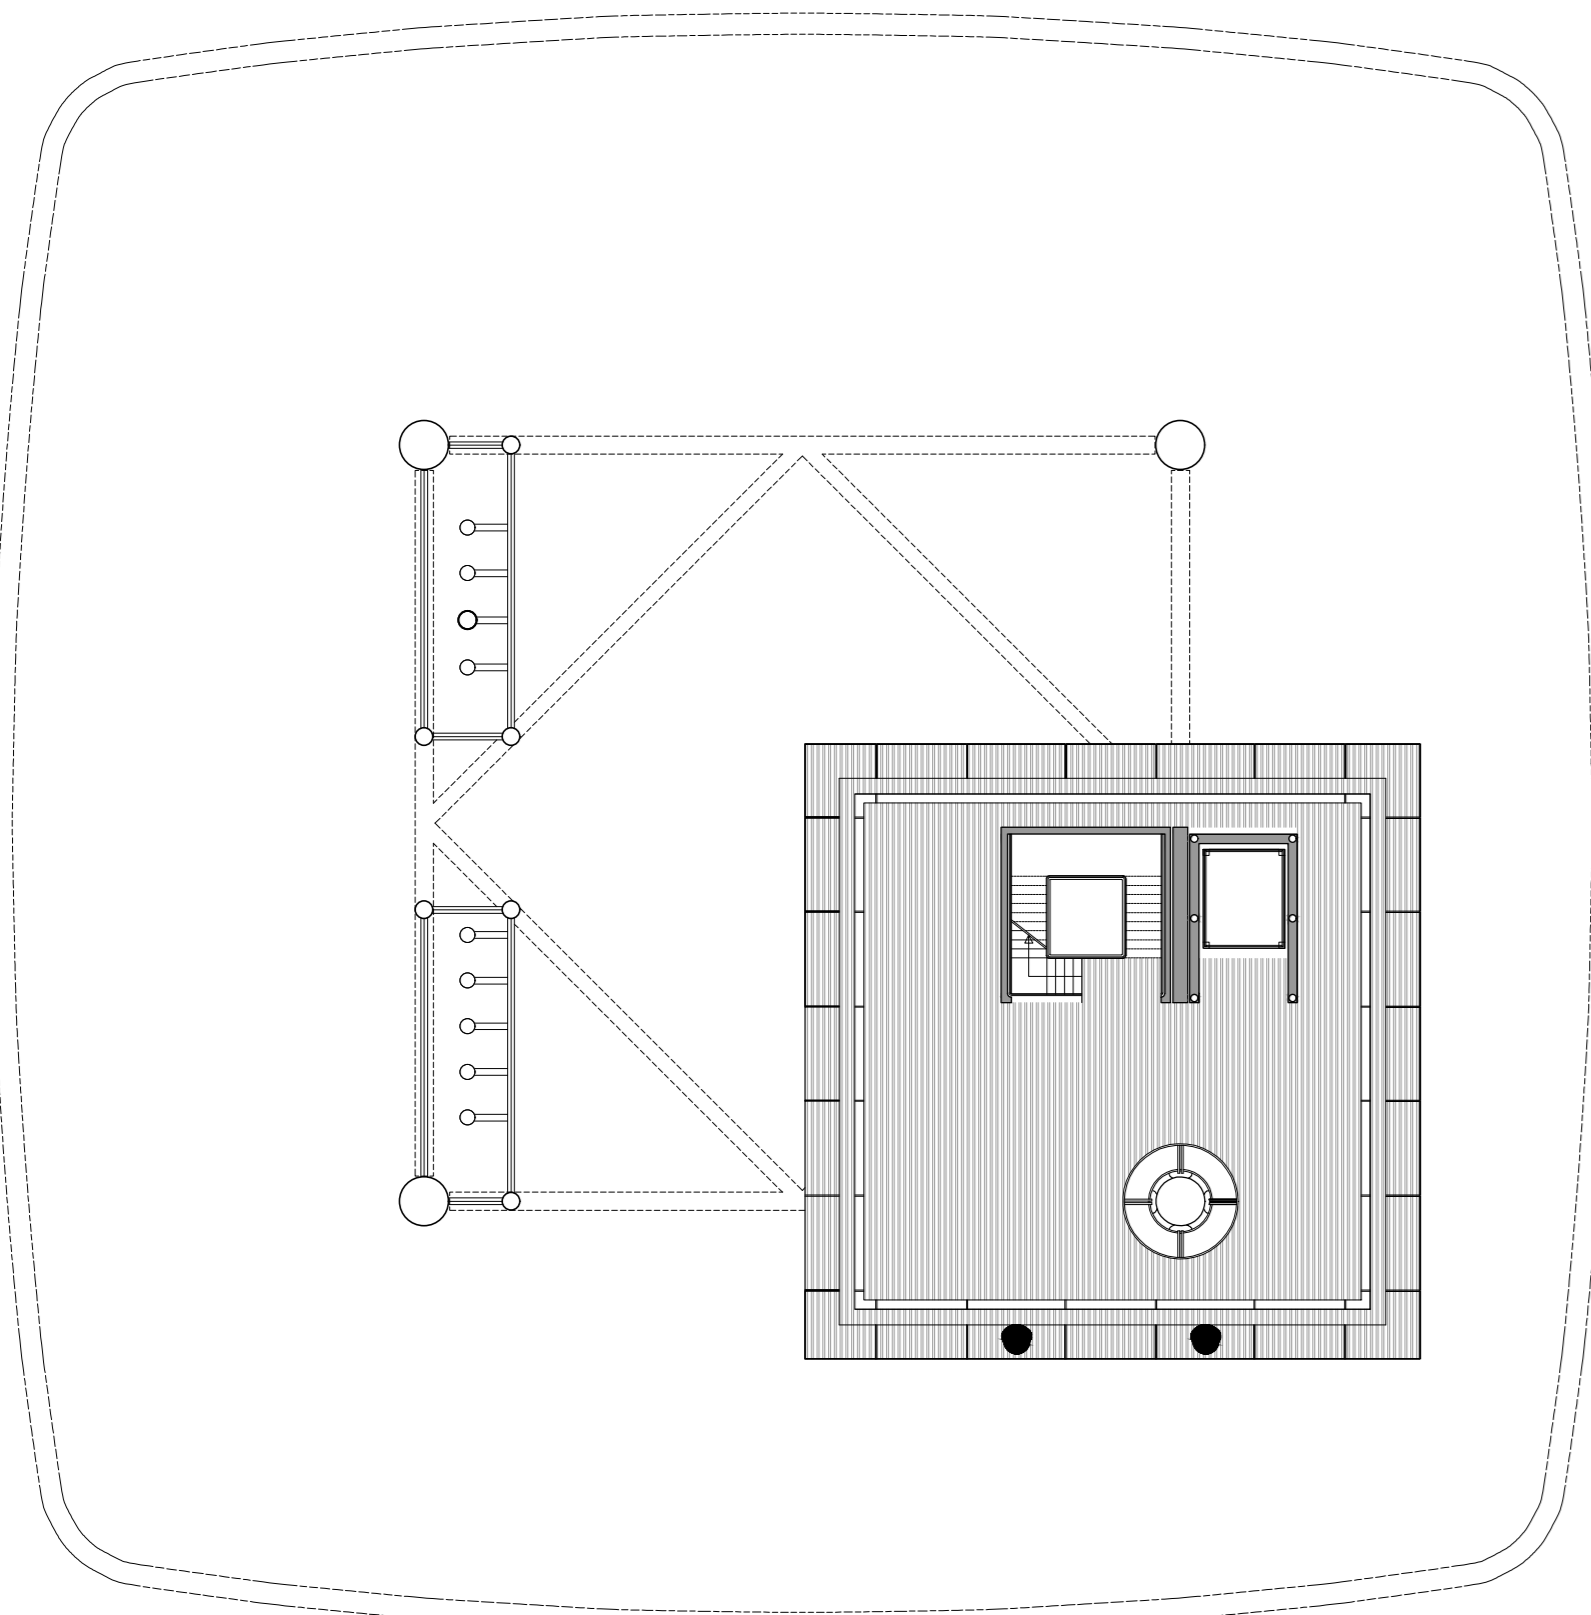


PLANIMETRIA DELLA PIATTAFORMA DI APPRODO: PONTONE GALLEGGIANTE E COLLEGAMENTI VERTICALI (quota + 1 m dal medio mare) _ Scala 1:250

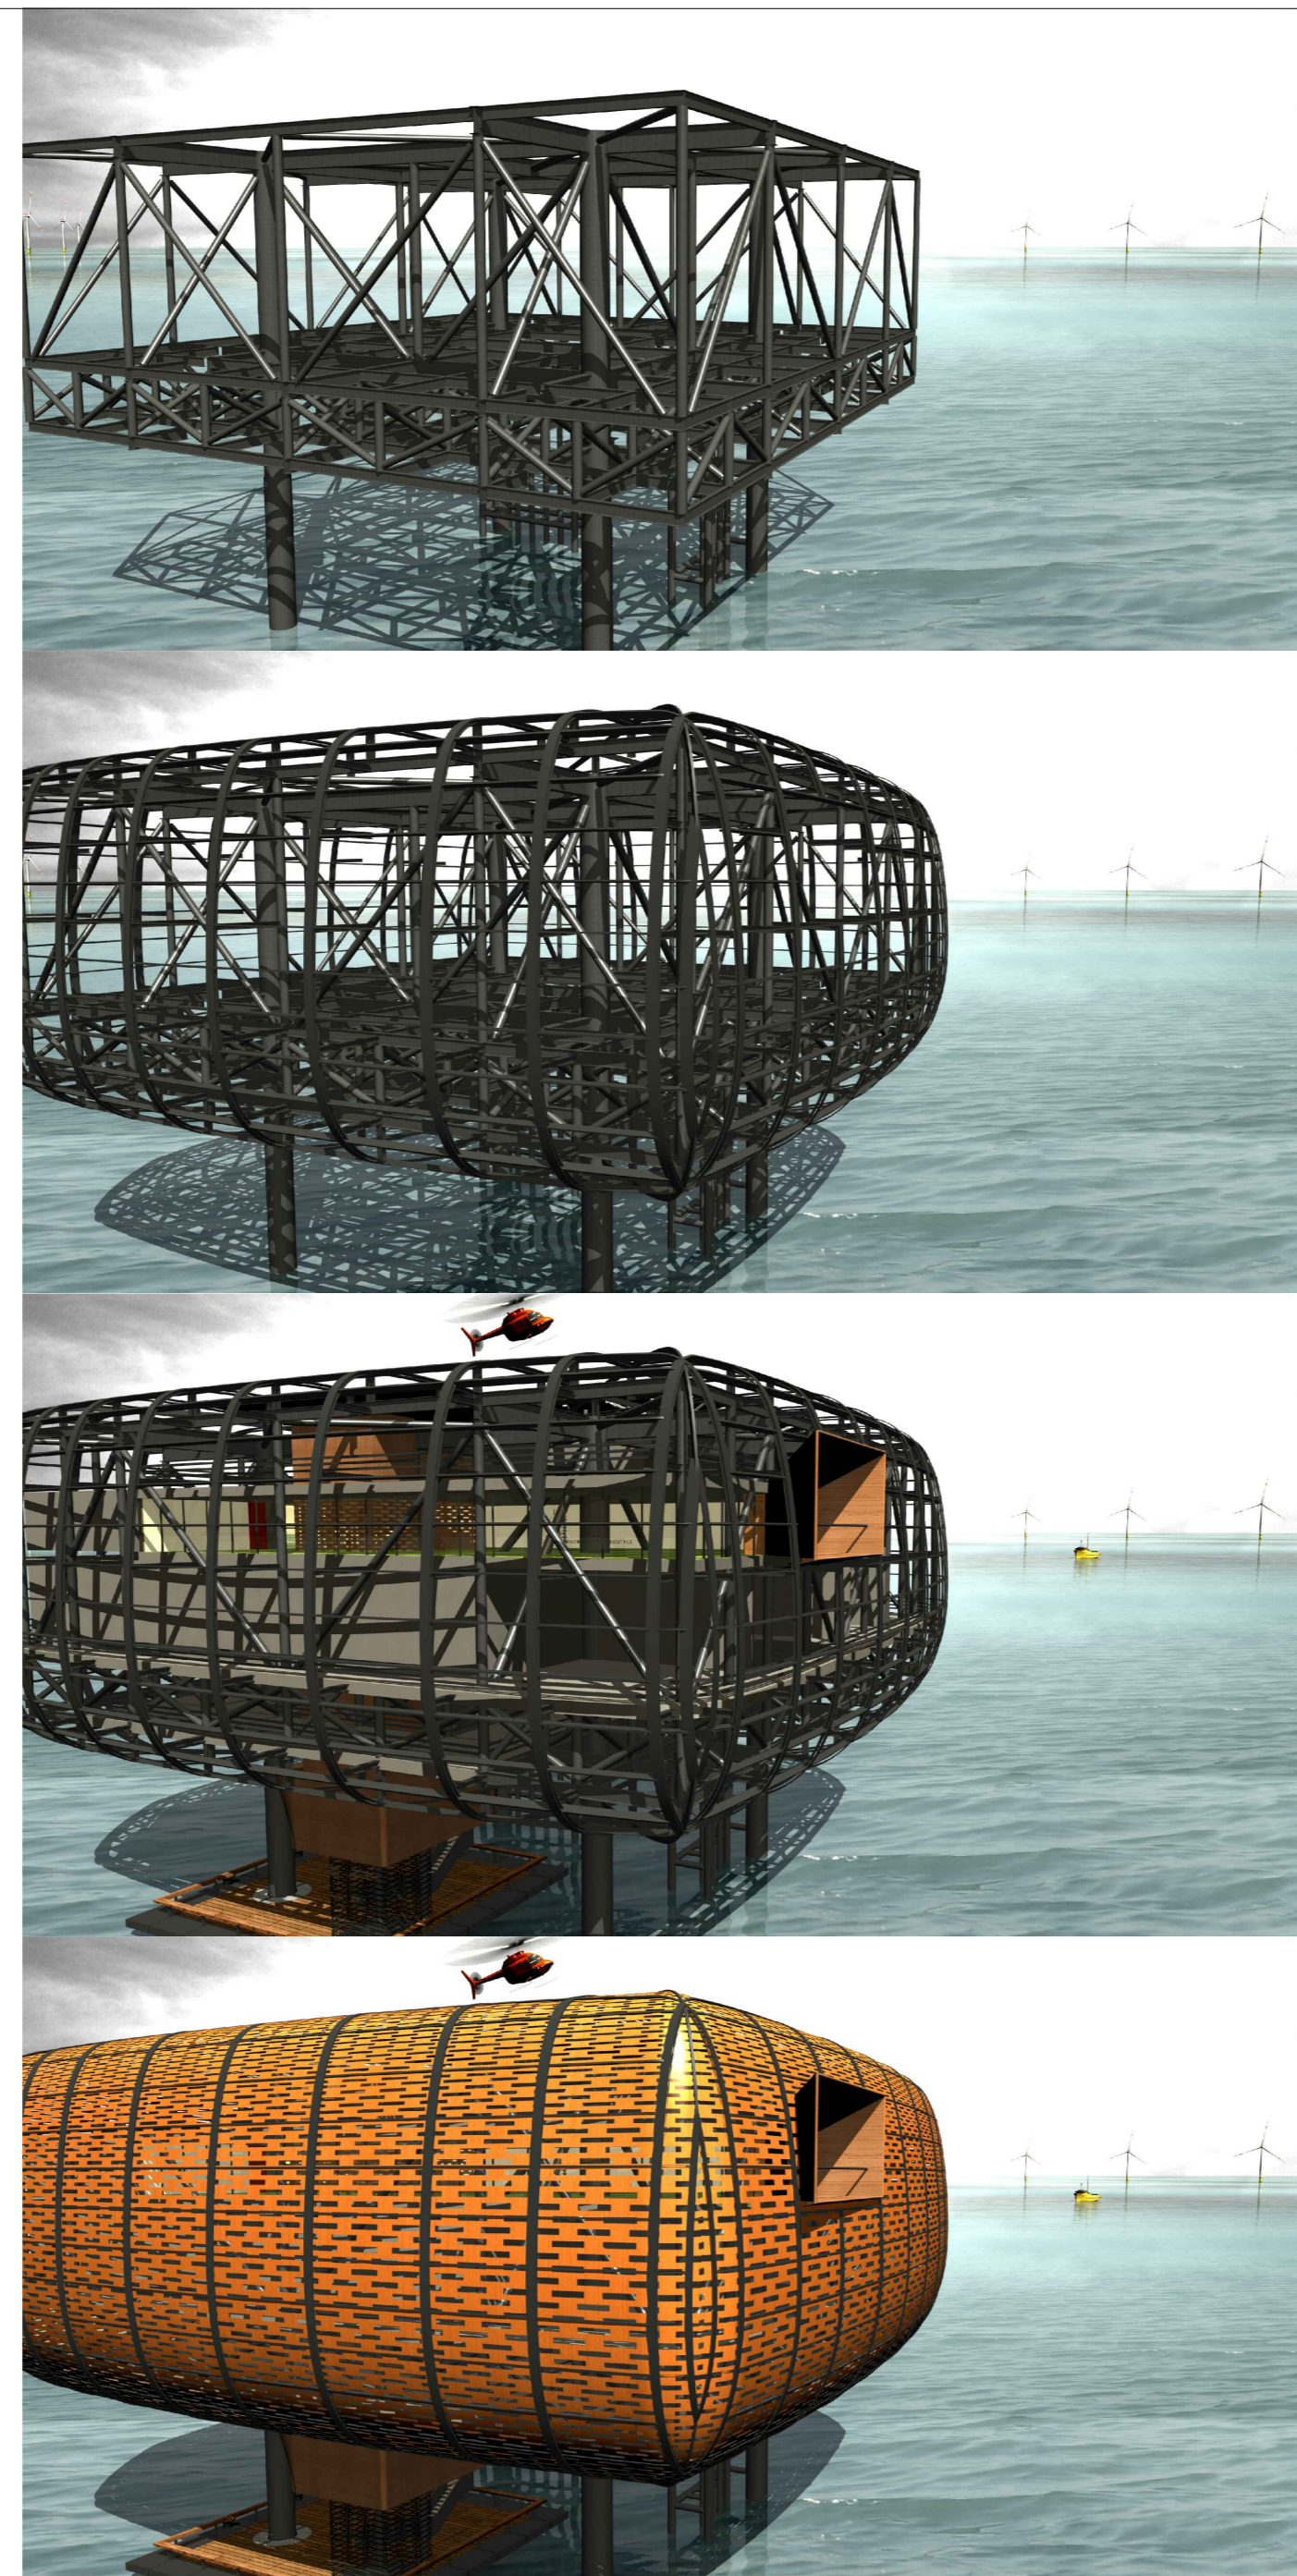

STAZIONE ELETTRICA SU PIATTAFORMA MARINA: SEQUENZA DELLE FASI DI MONTAGGIO DEI COMPONENTI STRUTTURALI E DEL RIVESTIMENTO DI FACCIATA

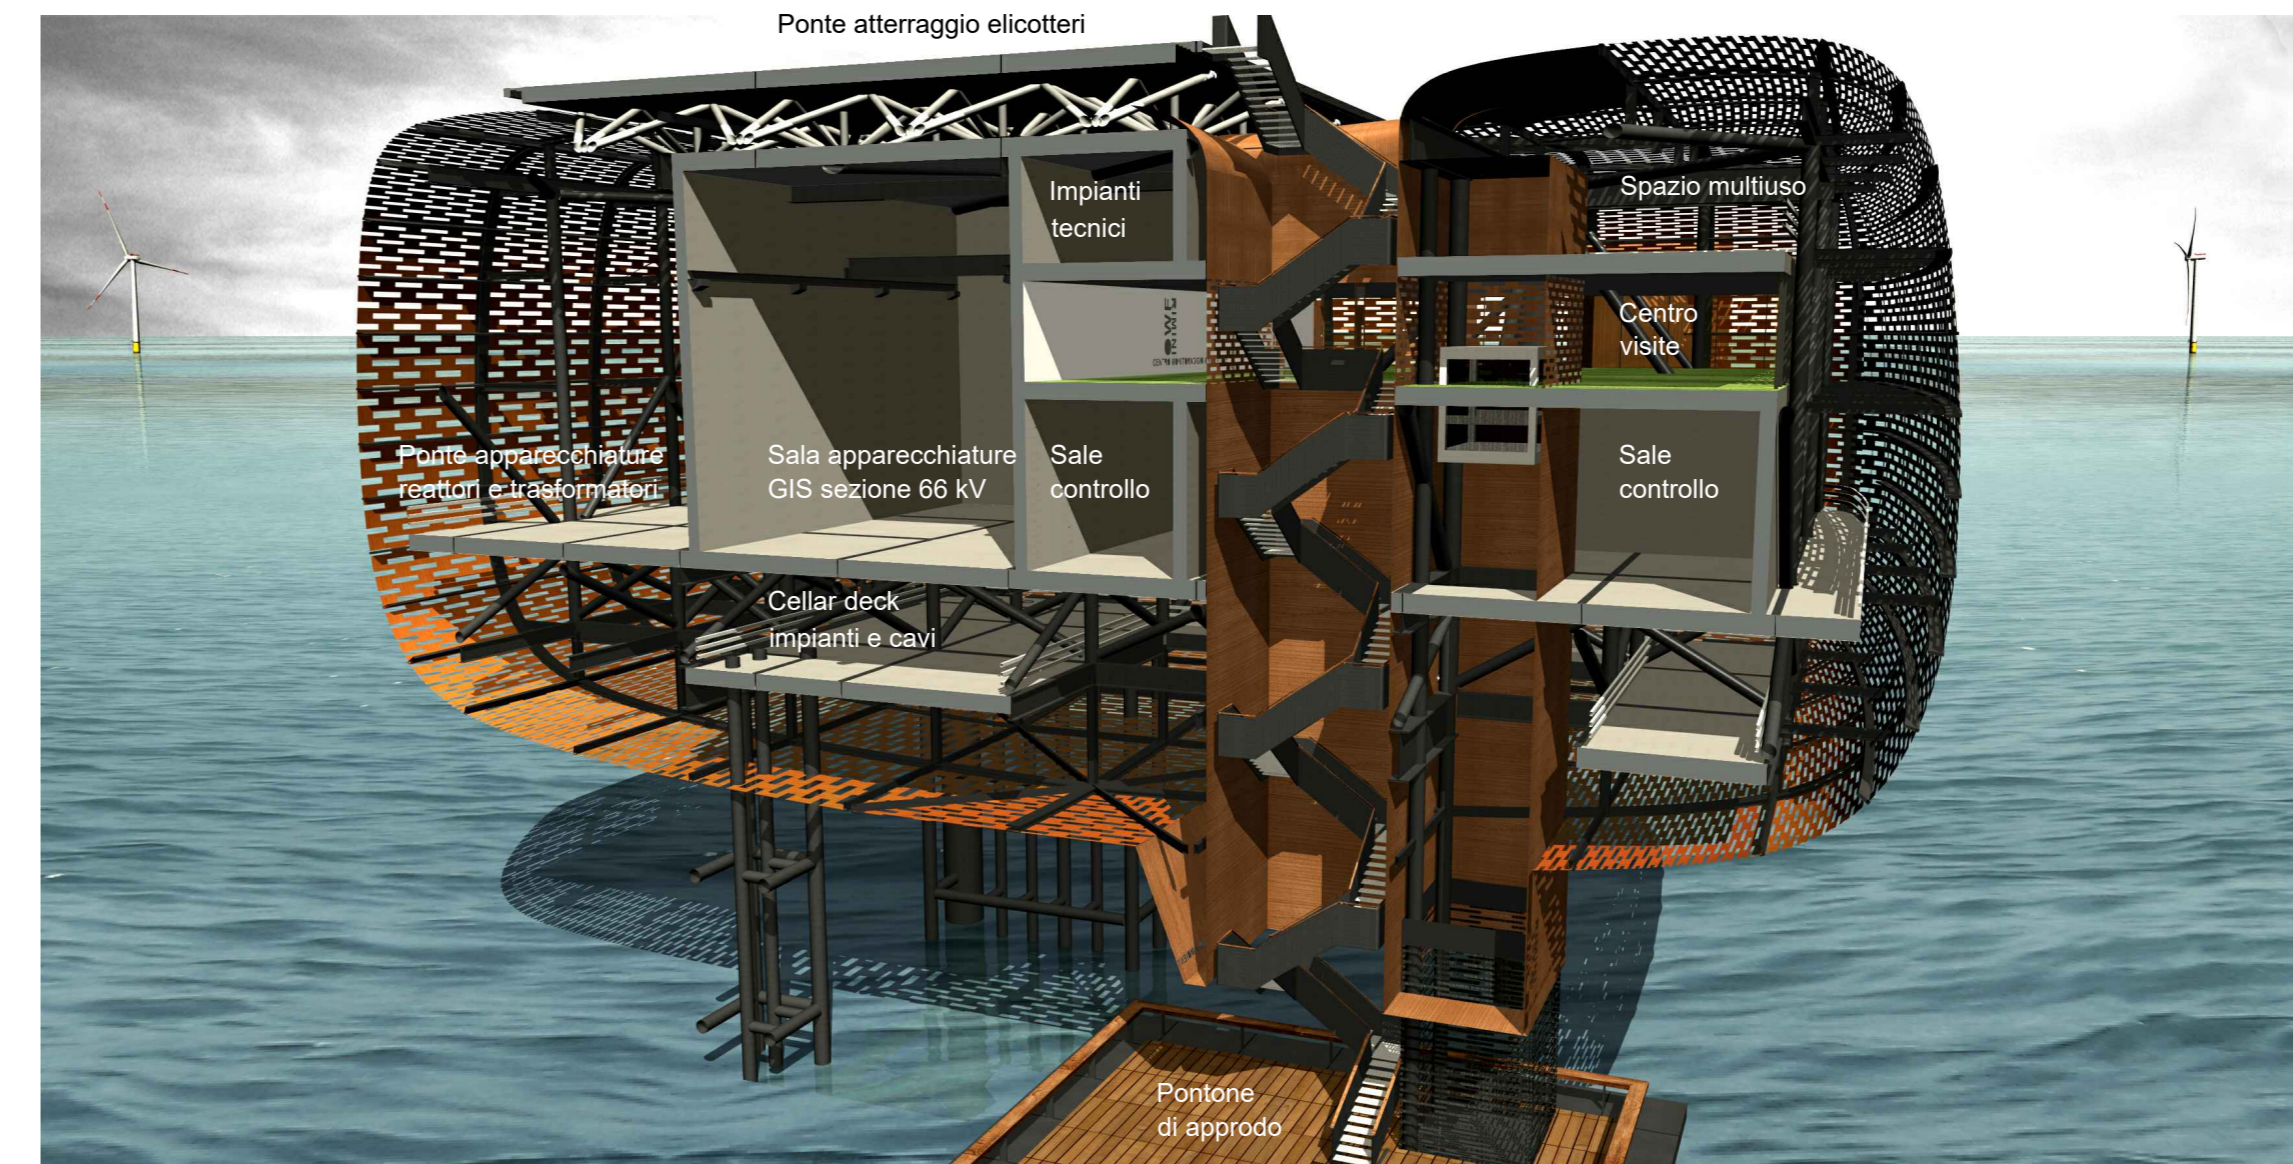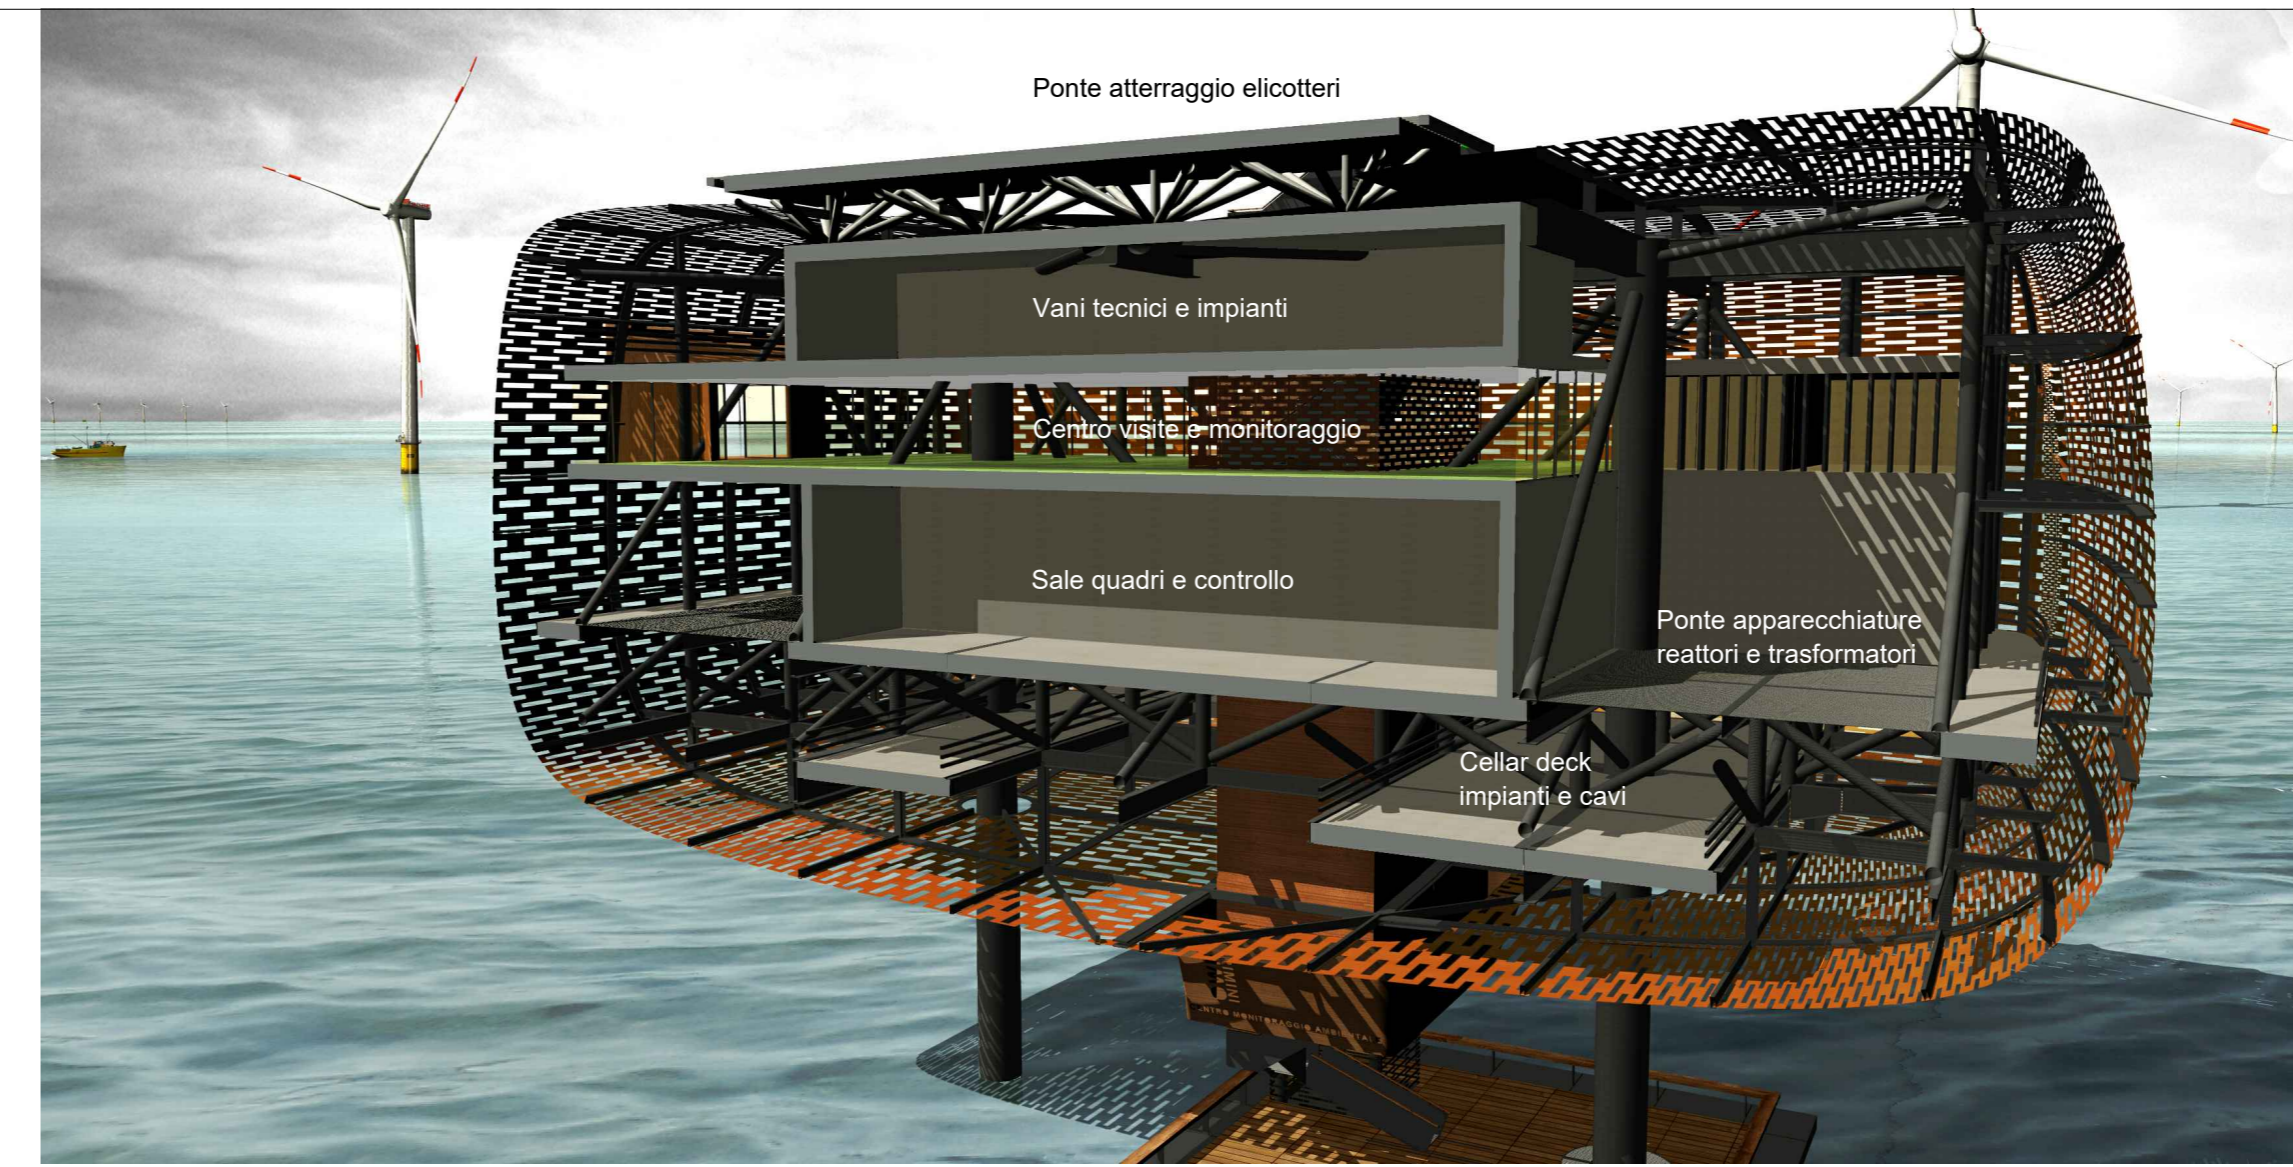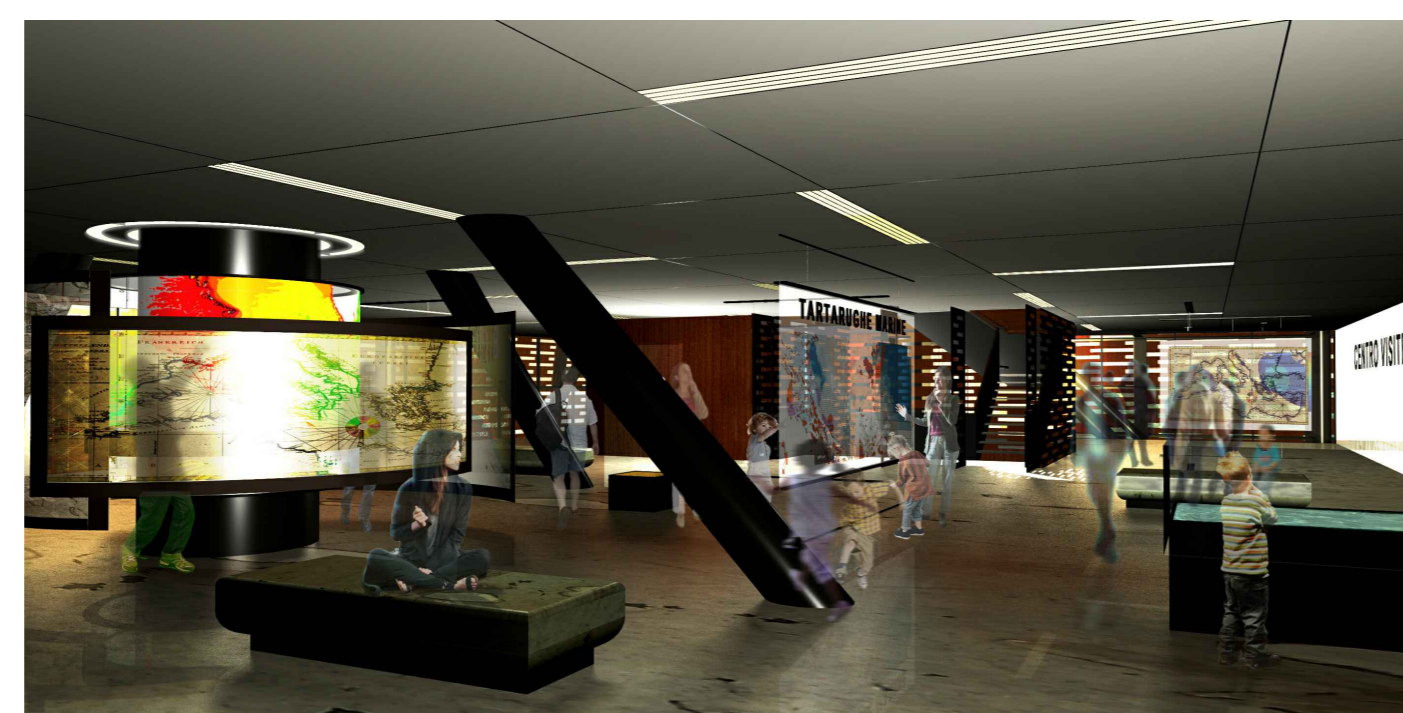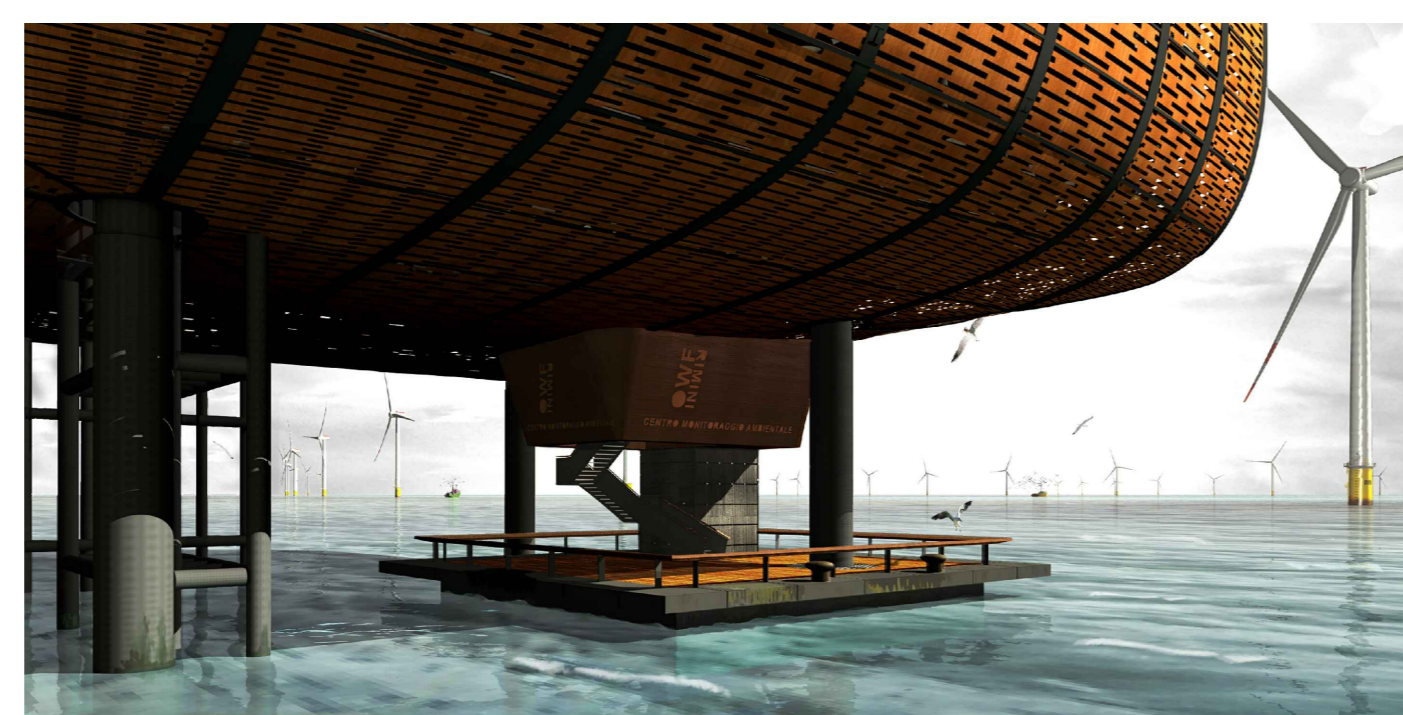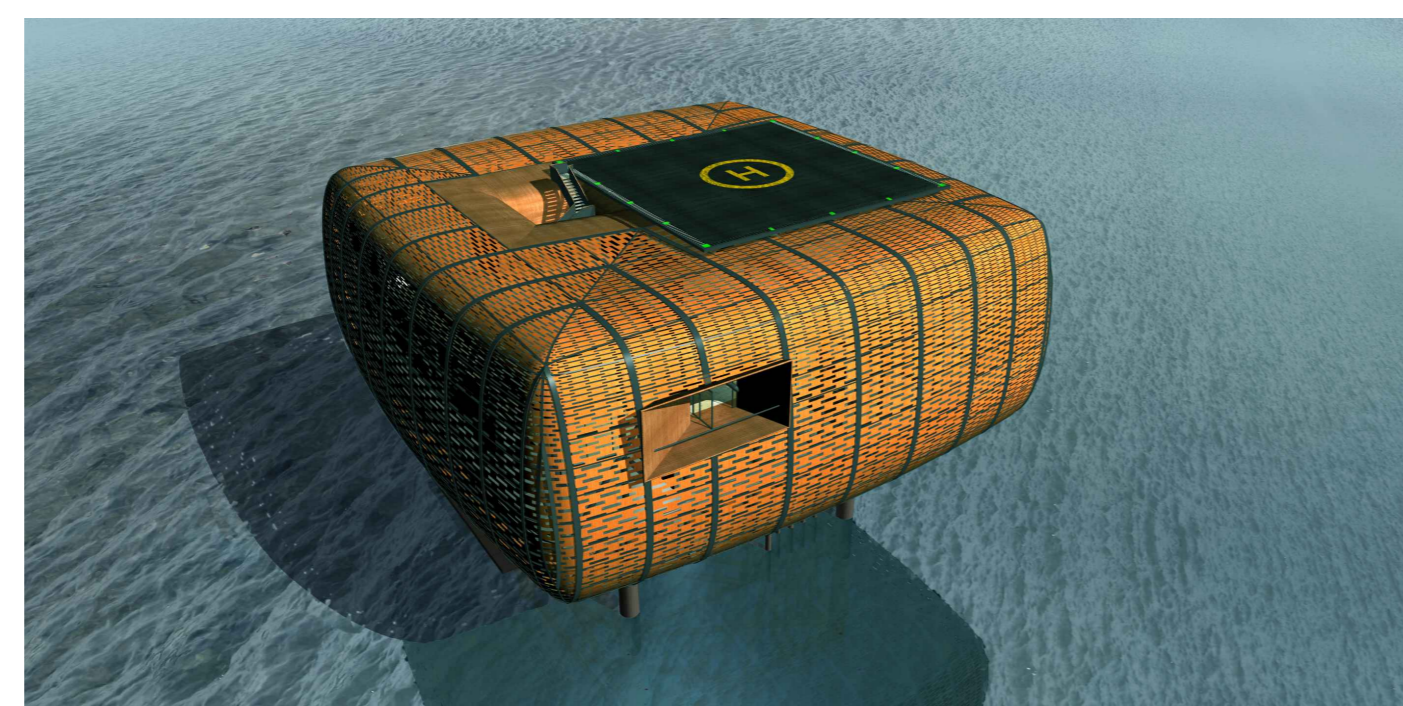

STAZIONE ELETTRICA SU PIATTAFORMA MARINA: SEZIONI PROSPETTICHE

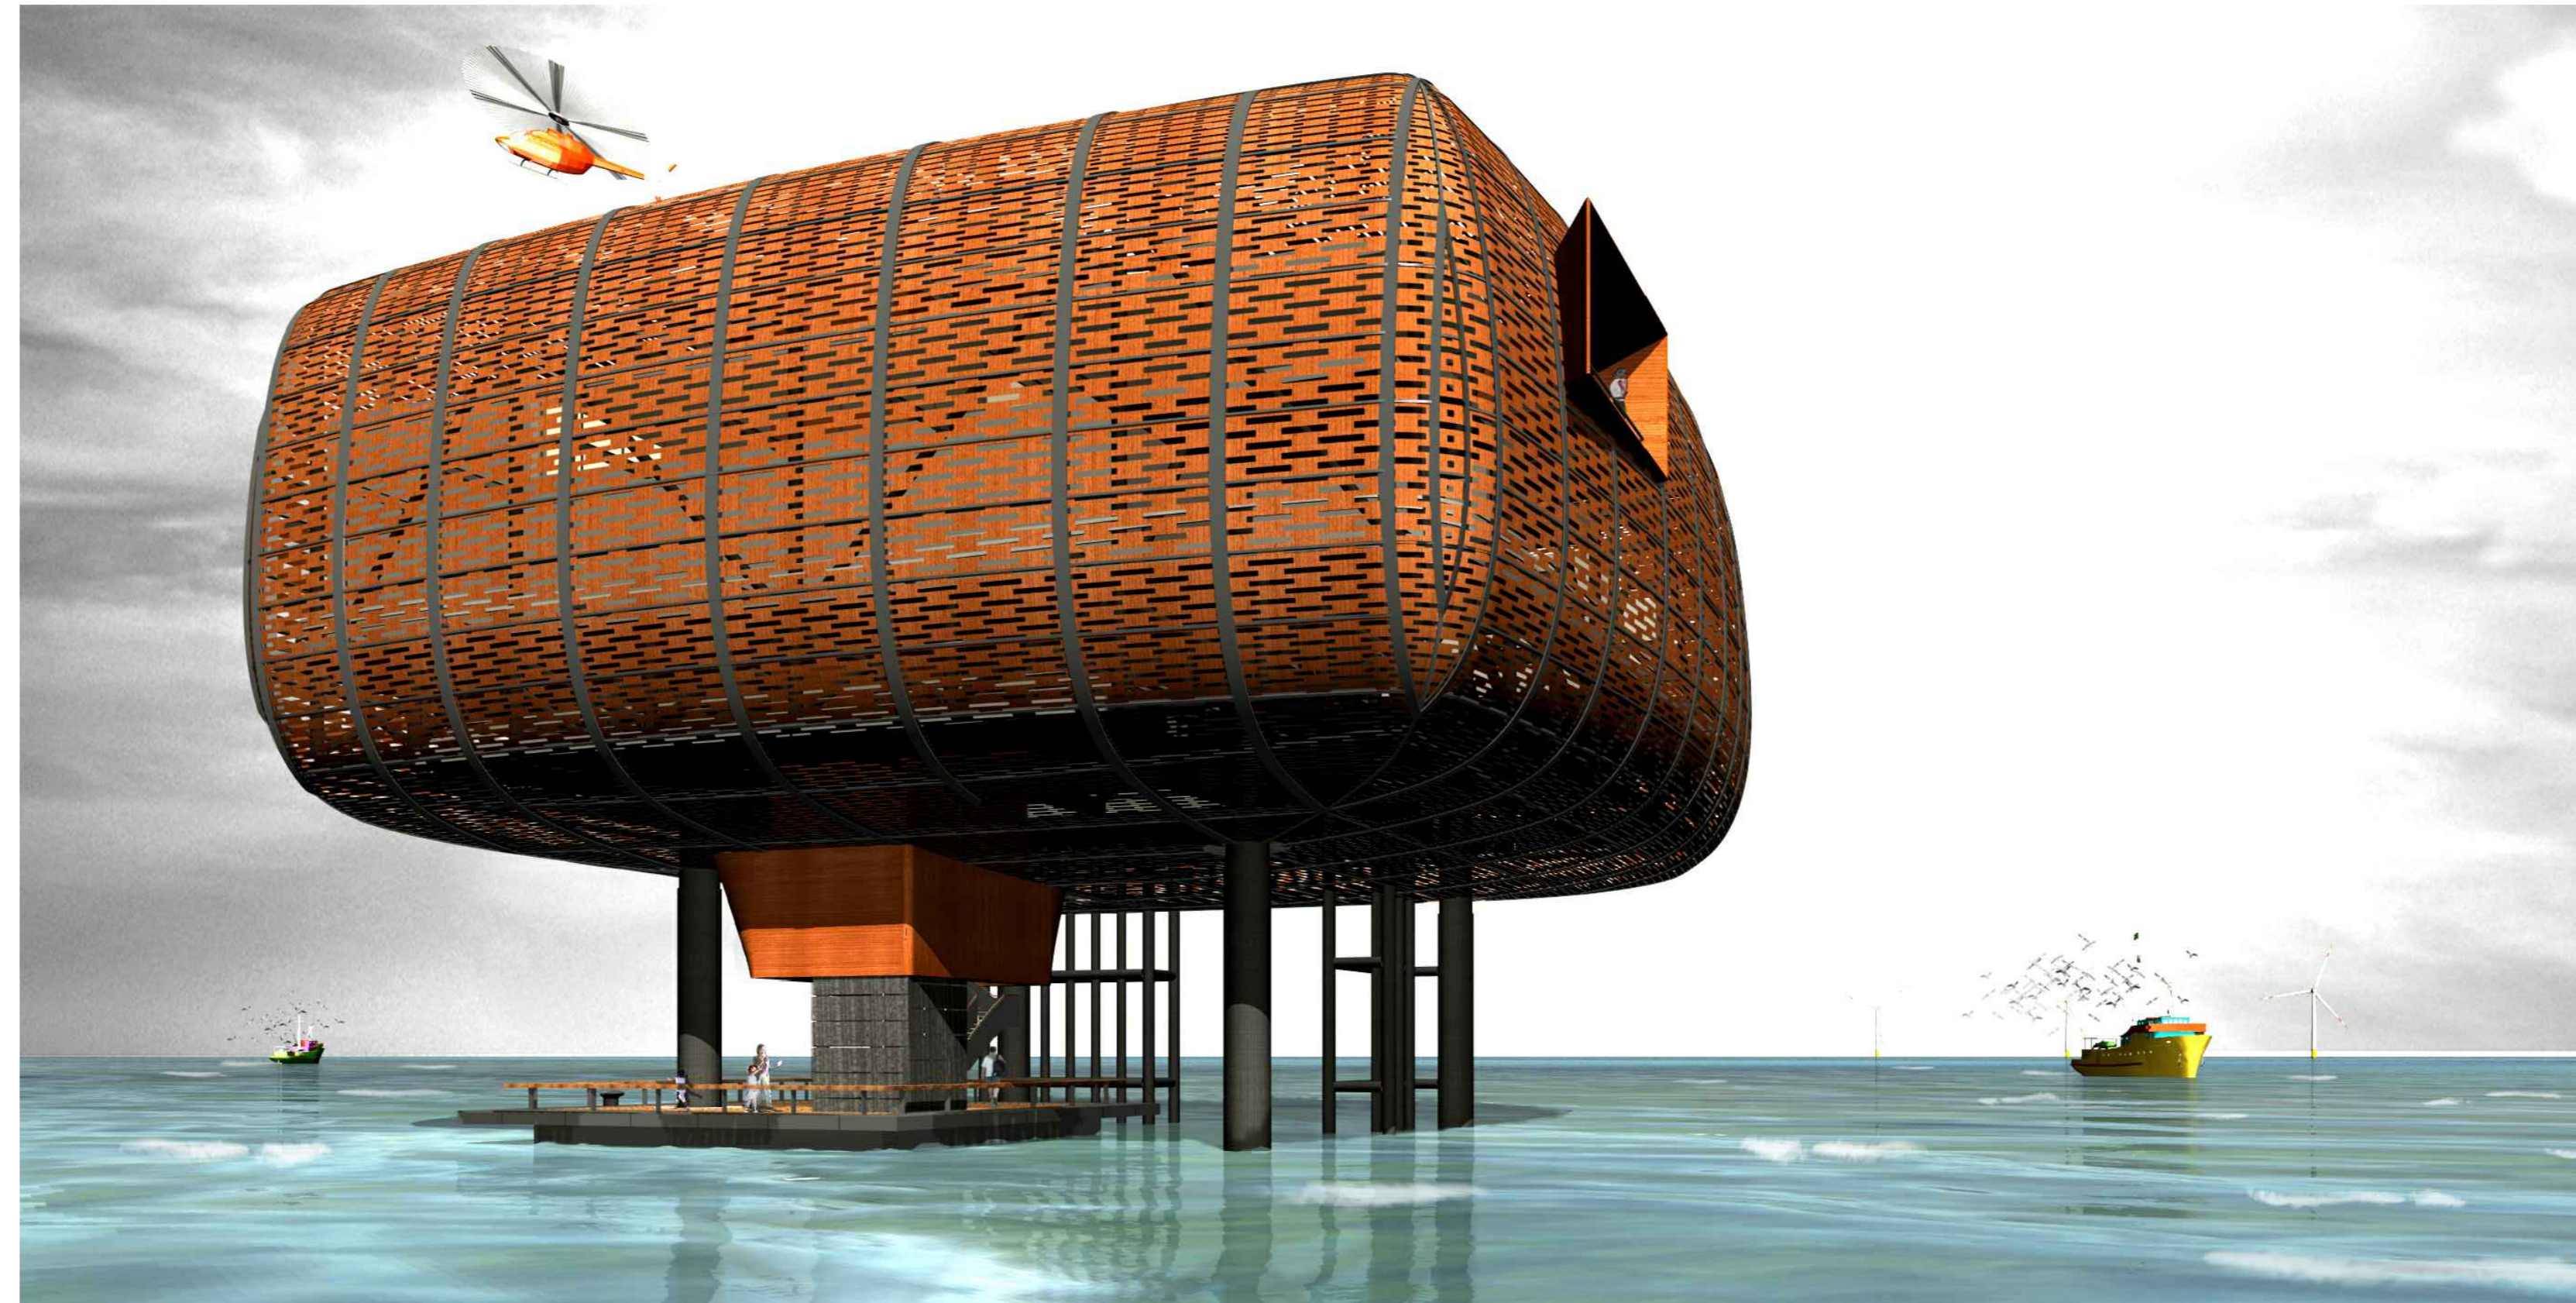

STAZIONE ELETTRICA SU PIATTAFORMA MARINA
La stazione elettrica su piattaforma marina raccoglie i cavi 66 kV provenienti dagli aerogeneratori (raggruppati in sottocampi); le apparecchiature elettromeccaniche operano alla trasformazione 66/380 kV; l'energia viene trasferita verso terra con un cavo 380 kV.

UBICAZIONE, BATIMETRIA E DISTANZE
Baricentro Stazione: Lat. Est (m) 322839.20 E Long. Nord (m) 4889860.12 N
La batimetria corrispondente è - 20 m dal medio mare.
La piattaforma dista circa 9,5 Mn dalla costa (17, 6 Km), 2,7 Km dalla Piattaforma Giulia e circa 5,7 Km sia dalla Piattaforma Azalea B che dalla Piattaforma Regina 1.
La posizione della Stazione è mantenuta invariata indipendentemente dalla posizione degli aerogeneratori disposti secondo le varie configurazioni di layout proposte come alternative.

DIMENSIONI E STRUTTURA
La nuova stazione elettrica 66/380 kV sarà realizzata su una piattaforma a più livelli, con struttura metallica, sostenuta da un jacket convenzionale di 4 gambe controventate nella parte sommersa, distanti tra loro 25 m e fissate ai fondale con altrettanti monopoli.

Il Jacket sostiene il cosiddetto Topsiside, costituito da un Cellar Deck (ponte sstiva o cantina) di altezza di 4 m, in cui vengono distribuiti i cavi in arrivo e in uscita e gli impianti ausiliari, e dal Main Deck (Ponte principale) alto 13 m, che conterrà l'equipaggiamento elettrico di trasformazione 66/380 kV, le sale controllo e tutti gli annessi necessari al funzionamento.
L'altezza complessiva del Topsiside è pari a 17 m; l'intradosso del Cellar Deck è posto a 15 m dal medio mare e l'altezza dal pelo dell'acqua è di 32 m.

La base strutturale dei piani operativi è quadrata con lati di 45x 45 m, a cui sono collegate delle passerelle e la struttura di sostegno della scocca metallica di protezione, costituita da pannelli di lamiera di acciaio con asole preforate.

La superficie della base strutturale è pari a 2.050 mq mentre la superficie complessiva dell'impronta che include passerelle e rivestimento è di 2.800 mq.

I 4 piloni strutturali hanno un diametro di 1,83 m e uno spessore di 5,5 cm Carbon Steel 355; sono controventati da una struttura di collegamento, posta a 3,4 m di profondità rispetto al medio mare, in modo da consentire l'acceso alla piattaforma di ormeggio a imbarcazioni che abbiano un pescaggio non superiore a 1,5 m;

Per la fondazione sono previsti 4 pali di 1,67 m di diametro e spessore di 4,4 cm, di lunghezza totale pari a 80 m.

Il Topsiside è composto da Cellar Deck quota +15 m, Main Deck quota +19 m e Cover e Heli-deck quota +32 m; i piani sono collegati con pilastri e controventi in acciaio.

STRUTTURE SECONDARIE
Agganciate alle strutture portanti è prevista la struttura di protezione dei J-tubes che proteggono i cavi elettrici in entrata e in uscita dalla Stazione Elettrica.

La scala di accesso e l'ascensore verranno sostenuti tramite telaio in acciaio agganciato alle strutture metalliche del Topsiside e al Cellar Deck, in modo da poter partire a circa 2 m dalla banchina galleggiante di ormeggio e raggiungere la copertura, collegando di fatto tutti i livelli, dalla superficie marina all'heli-deck.

Un telaio perimetrale sosterrà la cover di protezione, le passerelle di manutenzione e relative scalette di collegamento; la sala GIS della sezione a 66 kV, ha una struttura portante autonoma di travi e pilastri in acciaio ancorati alla base al ponte principale.

ASPETTI DISTRIBUITI
Il Cellar Deck ospiterà cavi, serbatoi olio e acqua, impianti vari;

Il Main deck ospita in esterno i dispositivi principali (reattori e trasformatori e barre e portali impianti di collegamento elettrico), e all'interno di un edificio chiuso la Sala GIS della sezione 66 kV, sale quadri e controllo, altri impianti, uffici, servizi e vani accessori;

I due trasformatori 66/330 kV da 180/200 MVA e il reattore shunt da 160 Mvar in tre banchi di compensazione della potenza reattiva, sono disposti sul perimetro secondo una disposizione a ferro di cavallo con i trasformatori sui lati paralleli e il reattore sul lato ad essi perpendicolare.

Nell'edificio principale saranno ospitati locali dedicati a uffici, al Centro visite e monitoraggio ambientale, disposti su più livelli sostenuti da un telaio strutturale in acciaio.

LA STAZIONE MARINA È STATA PROGETTATA NON SOLO PER ASSolverE ALLE FUNZIONI TECNICHE MA ANCHE PER DIVENIRE PRESIDIO IN MARE, FULCRO DELLE ATTIVITÀ DI MONITORAGGIO AMBIENTALE, DIDATTICHE E TURISTICHE ASSOCIATE ALL'IMPIANTO.

Per assolvere alle funzioni previste dal progetto di valorizzazione, la stazione elettrica in mare ospita un'area di sicurezza separata dai locali apparecchiature, in cui sono ubicati degli ambienti adibiti alla ricerca e al monitoraggio ambientale e che possono essere utilizzati anche per visite didattiche guidate.

Al di sotto della struttura in elevazione sorretta da pilotis è attrezzata una piazza d'acqua coperta, con pontone galleggiante che può consentire un temporaneo ormeggio per piccole imbarcazioni che trasbordano non solo i manutentori ma anche turisti, visitatori e i ricercatori interessati dalle attività di monitoraggio; dalla banchina partono i collegamenti verticali che portano ai vari piani che ospitano sia le apparecchiature tecniche (trasformatori, reattore, quadri e sale controllo) che locali accessori e di servizio; la piattaforma è dotata in copertura di eliporto.



02	Febbraio 2022	V2_Sc4	OWFRMN_V2_Sc4.02.4	D	STAZIONE MARINA 66/380 kV - PARTICOLARI	A0	1:250	G.A. Selano	D. Moderni	EW 2020
Rev	Data	Suono	Identificativo	Tipo	Titolo abbreviato	Formato	Scala	Redazione	Controllo	Emissione

Daniela Moderni | Giovanni Selano
ARCHITETTURA ENERGIA PAESAGGIO
Consolidatori s.r.l.s. - 30123 Venezia - SP 174 km 3, 79123 Ansdia (BT)
041 52297539 | 348 1467753 | 333 8971075
daniela.moderni@gmail.com | giovanni.selano@gmail.com

**CENTRALE EOLICA OFFSHORE "RIMINI" (330 MW)
NEL BRACCIO DI MARE ANTISTANTE LA COSTA TRA RIMINI E CATTOLICA**

REGIONE EMILIA ROMAGNA
CAPITANERIA DI PORTO DI RIMINI
OPERE DI CONNESSIONE ALLA RTN IN COMUNE DI RIMINI (RN)

IDENTIFICATIVO ELABORATO	TITOLO ELABORATO
OWFRMN_V2_Sc4.02.4	STAZIONE ELETTRICA SU PIATTAFORMA MARINA PARTICOLARI, DISTRIBUZIONE E MODELLO 3D

Cartella:	VIA_2 ELABORATI PROGETTO	Tipo documento:	D_GRAFICI	Scala:	1:250	Revisioni e data:	00_FEBBRAIO 2022
-----------	--------------------------	-----------------	-----------	--------	-------	-------------------	------------------

PROPONENTE ENERGIA WIND 2020 srl Via Aldo Moro 28 20142 Brenc (BS) P.IVA 03465700984 info@energia2020.eu Amministratore Unico Riccardo Ducoli	PROGETTAZIONE Progetto generale e concept ... Coordinamento Studi di Impatto Ambientale: Dott. Arch. Daniela Moderni Dott. Arch. Giovanni Alessandro Selano Progettazione Civile: TECNOCONSULT Engineering Construction srl Progettazione Elettrica: SE INGEGNERIA srl
---	--

02	Febbraio 2022	V2_Sc4	OWFRMN_V2_Sc4.02.4	D	STAZIONE MARINA 66/380 kV - PARTICOLARI	A0	1:250	G.A. Selano	D. Moderni	EW 2020
Rev	Data	Suono	Identificativo	Tipo	Titolo abbreviato	Formato	Scala	Redazione	Controllo	Emissione

Questo elaborato è di proprietà di Energia Wind 2020 srl. E' vietata la riproduzione totale o parziale non esplicitamente autorizzata dalla società proponente.