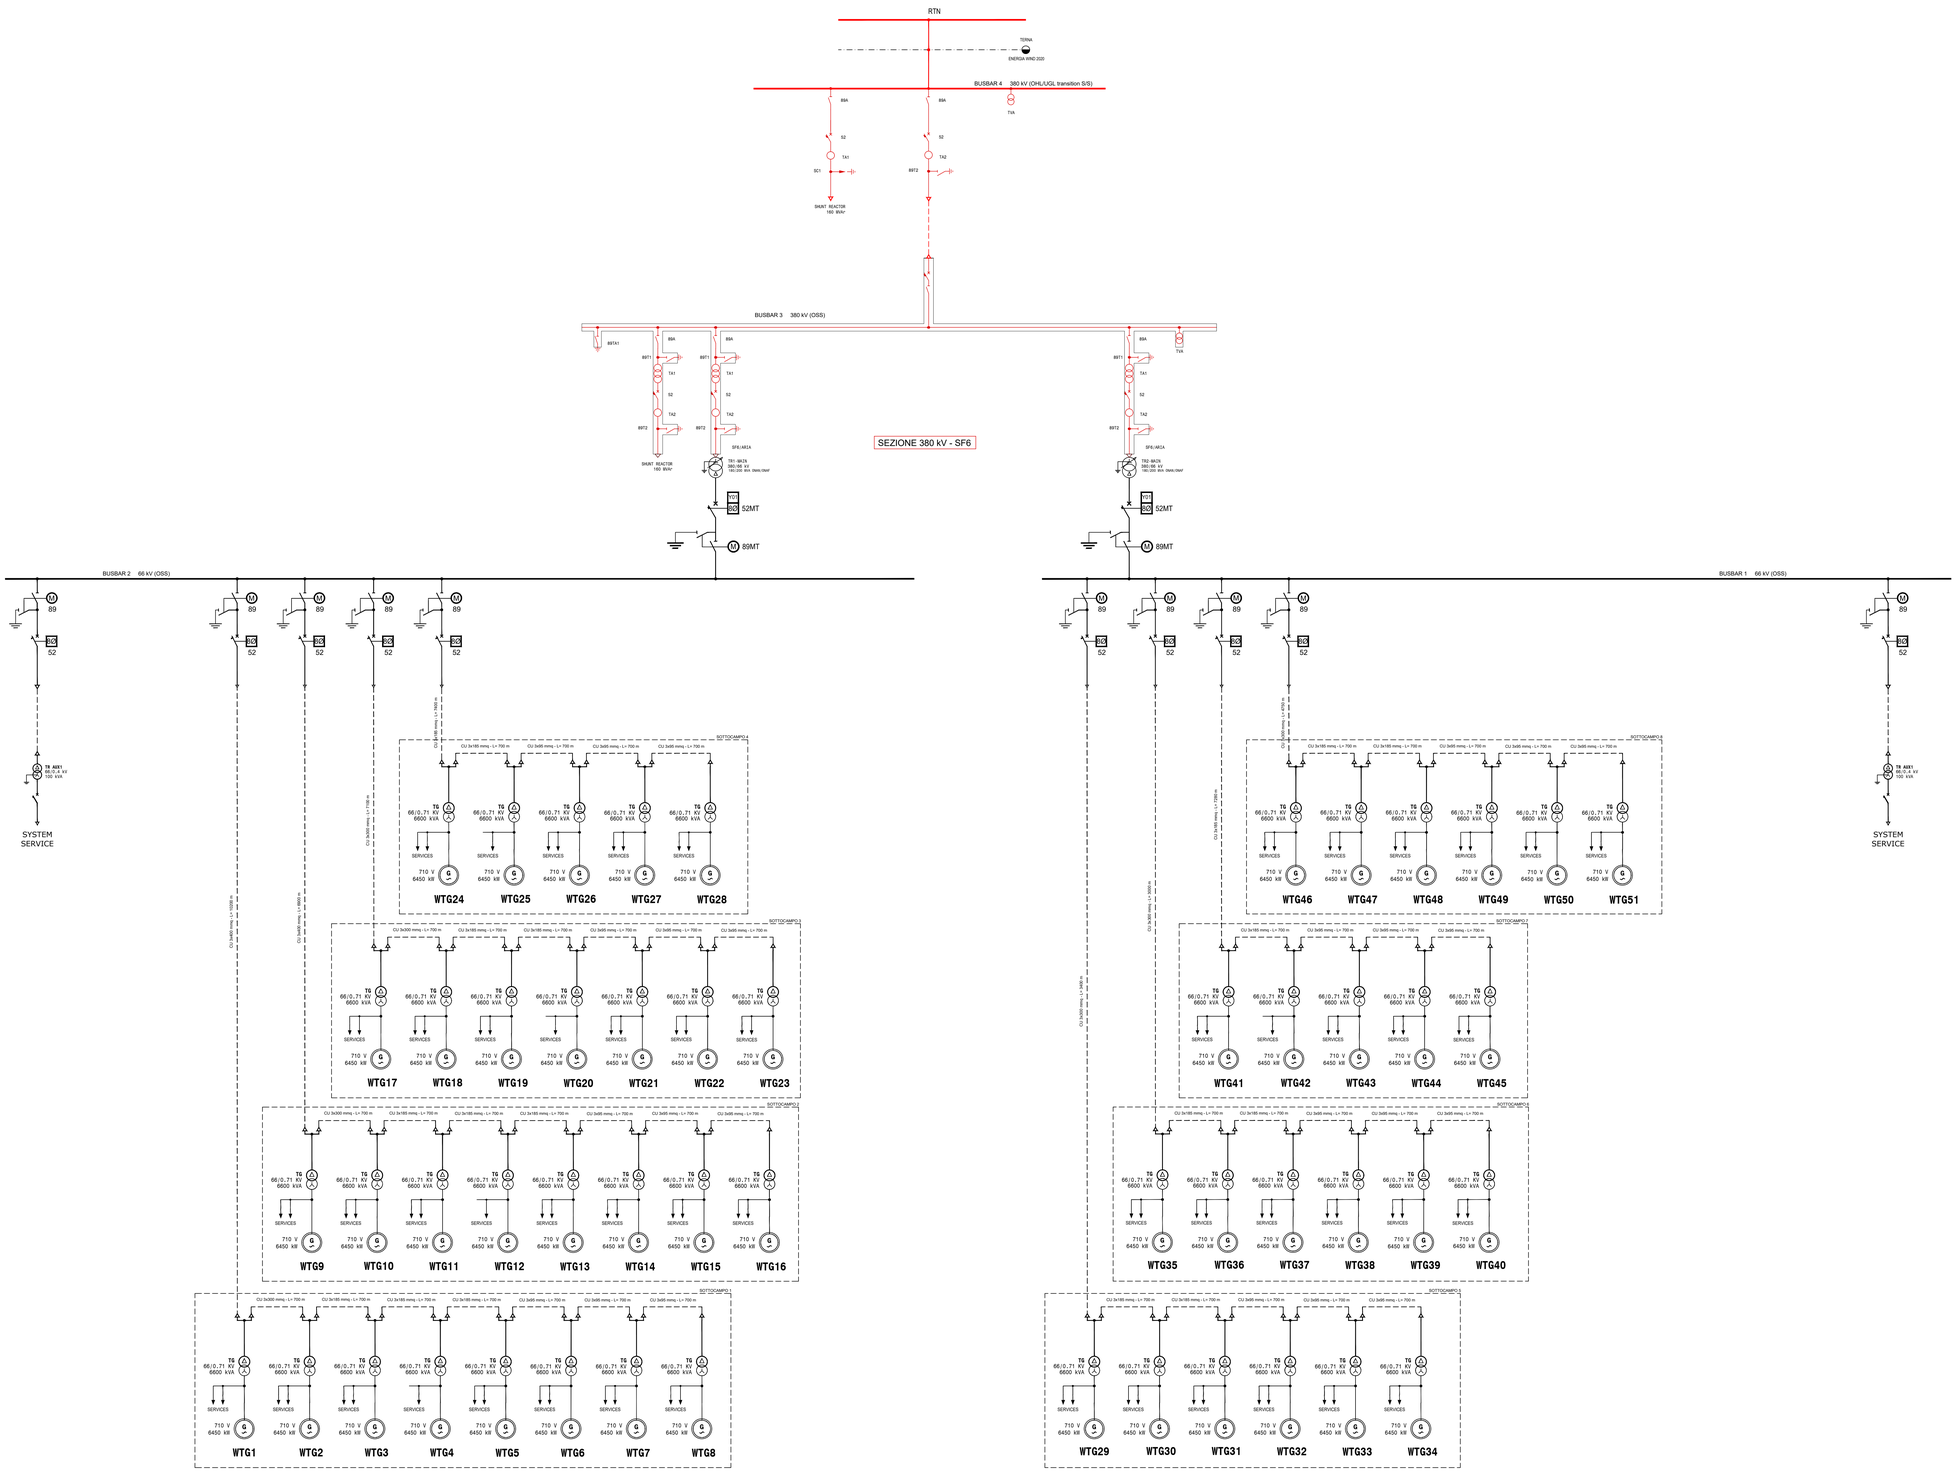

Rev	Data	Sezione	Identificativo	Tipo	Titolo abbreviato	Formato	Scala	Redazione	Controllo	Emissione
00	Febbraio 2022	V2.SC4	OWFRMN_V2.SC4.03.2	D	Schema unifilare - layout B	A0	---	3E Ingegneria	G.A. Selano	EW 2020

TECNOCONSULT
ENGINEERING CONSTRUCTION SRL
Registered and Operating office: 61030 Fano (PU) Italy - Via Einaudi 20 C - Ph + 39 0721 855370 - 855856 Fax +39 0721 855733

INGEGNERIA SRL
ENERGY
ENVIRONMENT
ENGINEERING

CENTRALE EOLICA OFFSHORE "RIMINI" (330 MW)
NEL BRACCIO DI MARE ANTISTANTE LA COSTA TRA RIMINI E CATTOLICA

REGIONE EMILIA ROMAGNA
CAPITANERIA DI PORTO DI RIMINI
OPERE DI CONNESSIONE ALLA RTN IN COMUNE DI RIMINI (RN)

IDENTIFICATIVO ELABORATO	TITOLO ELABORATO	
OWFRMN_V2.SC4.03.2	SCHEMA ELETTRICO UNIFILARE LAYOUT B	
Cartella: VIA_2 ELABORATI PROGETTO	Tipo documento: D _ GRAFICI	Scala: --- Revisioni e data: 00_FEBBRAIO 2022

PROPONENTE

ENERGIA WIND 2020 srl

ENERGIA 2020
soluzioni che guardano al futuro

Via Aldo Moro 28
25043 Breno (BS)
P.IVA 03466270984
info@energia2020.eu
Amministratore Unico
Riccardo Ducoli

PROGETTAZIONE

Progetto generale e concept _
Coordinamento Studi di Impatto Ambientale:

Dott. Arch. Daniela Moderini
Dott. Arch. Giovanni Alessandro Selano

Progettazione Civile:

TECNOCONSULT
Engineering Construction srl

Progettazione Elettrica:

3E INGEGNERIA srl

Rev	Data	Sezione	Identificativo	Tipo	Titolo abbreviato	Formato	Scala	Redazione	Controllo	Emissione
00	Febbraio 2022	V2.SC4	OWFRMN_V2.SC4.03.2	D	Schema unifilare - layout B	A0	---	3E Ingegneria	G.A. Selano	EW 2020

Questo elaborato è di proprietà di Energia Wind 2020 srl. E' vietata la riproduzione totale o parziale non esplicitamente autorizzata dalla società proponente