


299500 300000 300500 301000 301500 302000 302500 303000 303500

**LEGENDA**

- Cavo marino AT
- Cavo marino AT in TOC
- Cavo terrestre AT interrato
- Cavo terrestre AT in TOC
- SE TERNA 380/150 kV "San Martino in Ventù"
- SE TERNA - Ampliamento sezione 380 kV
- SE Utente "Energia Wind 2020"
- Buca giunti
- Numero e tipo Attraversamento

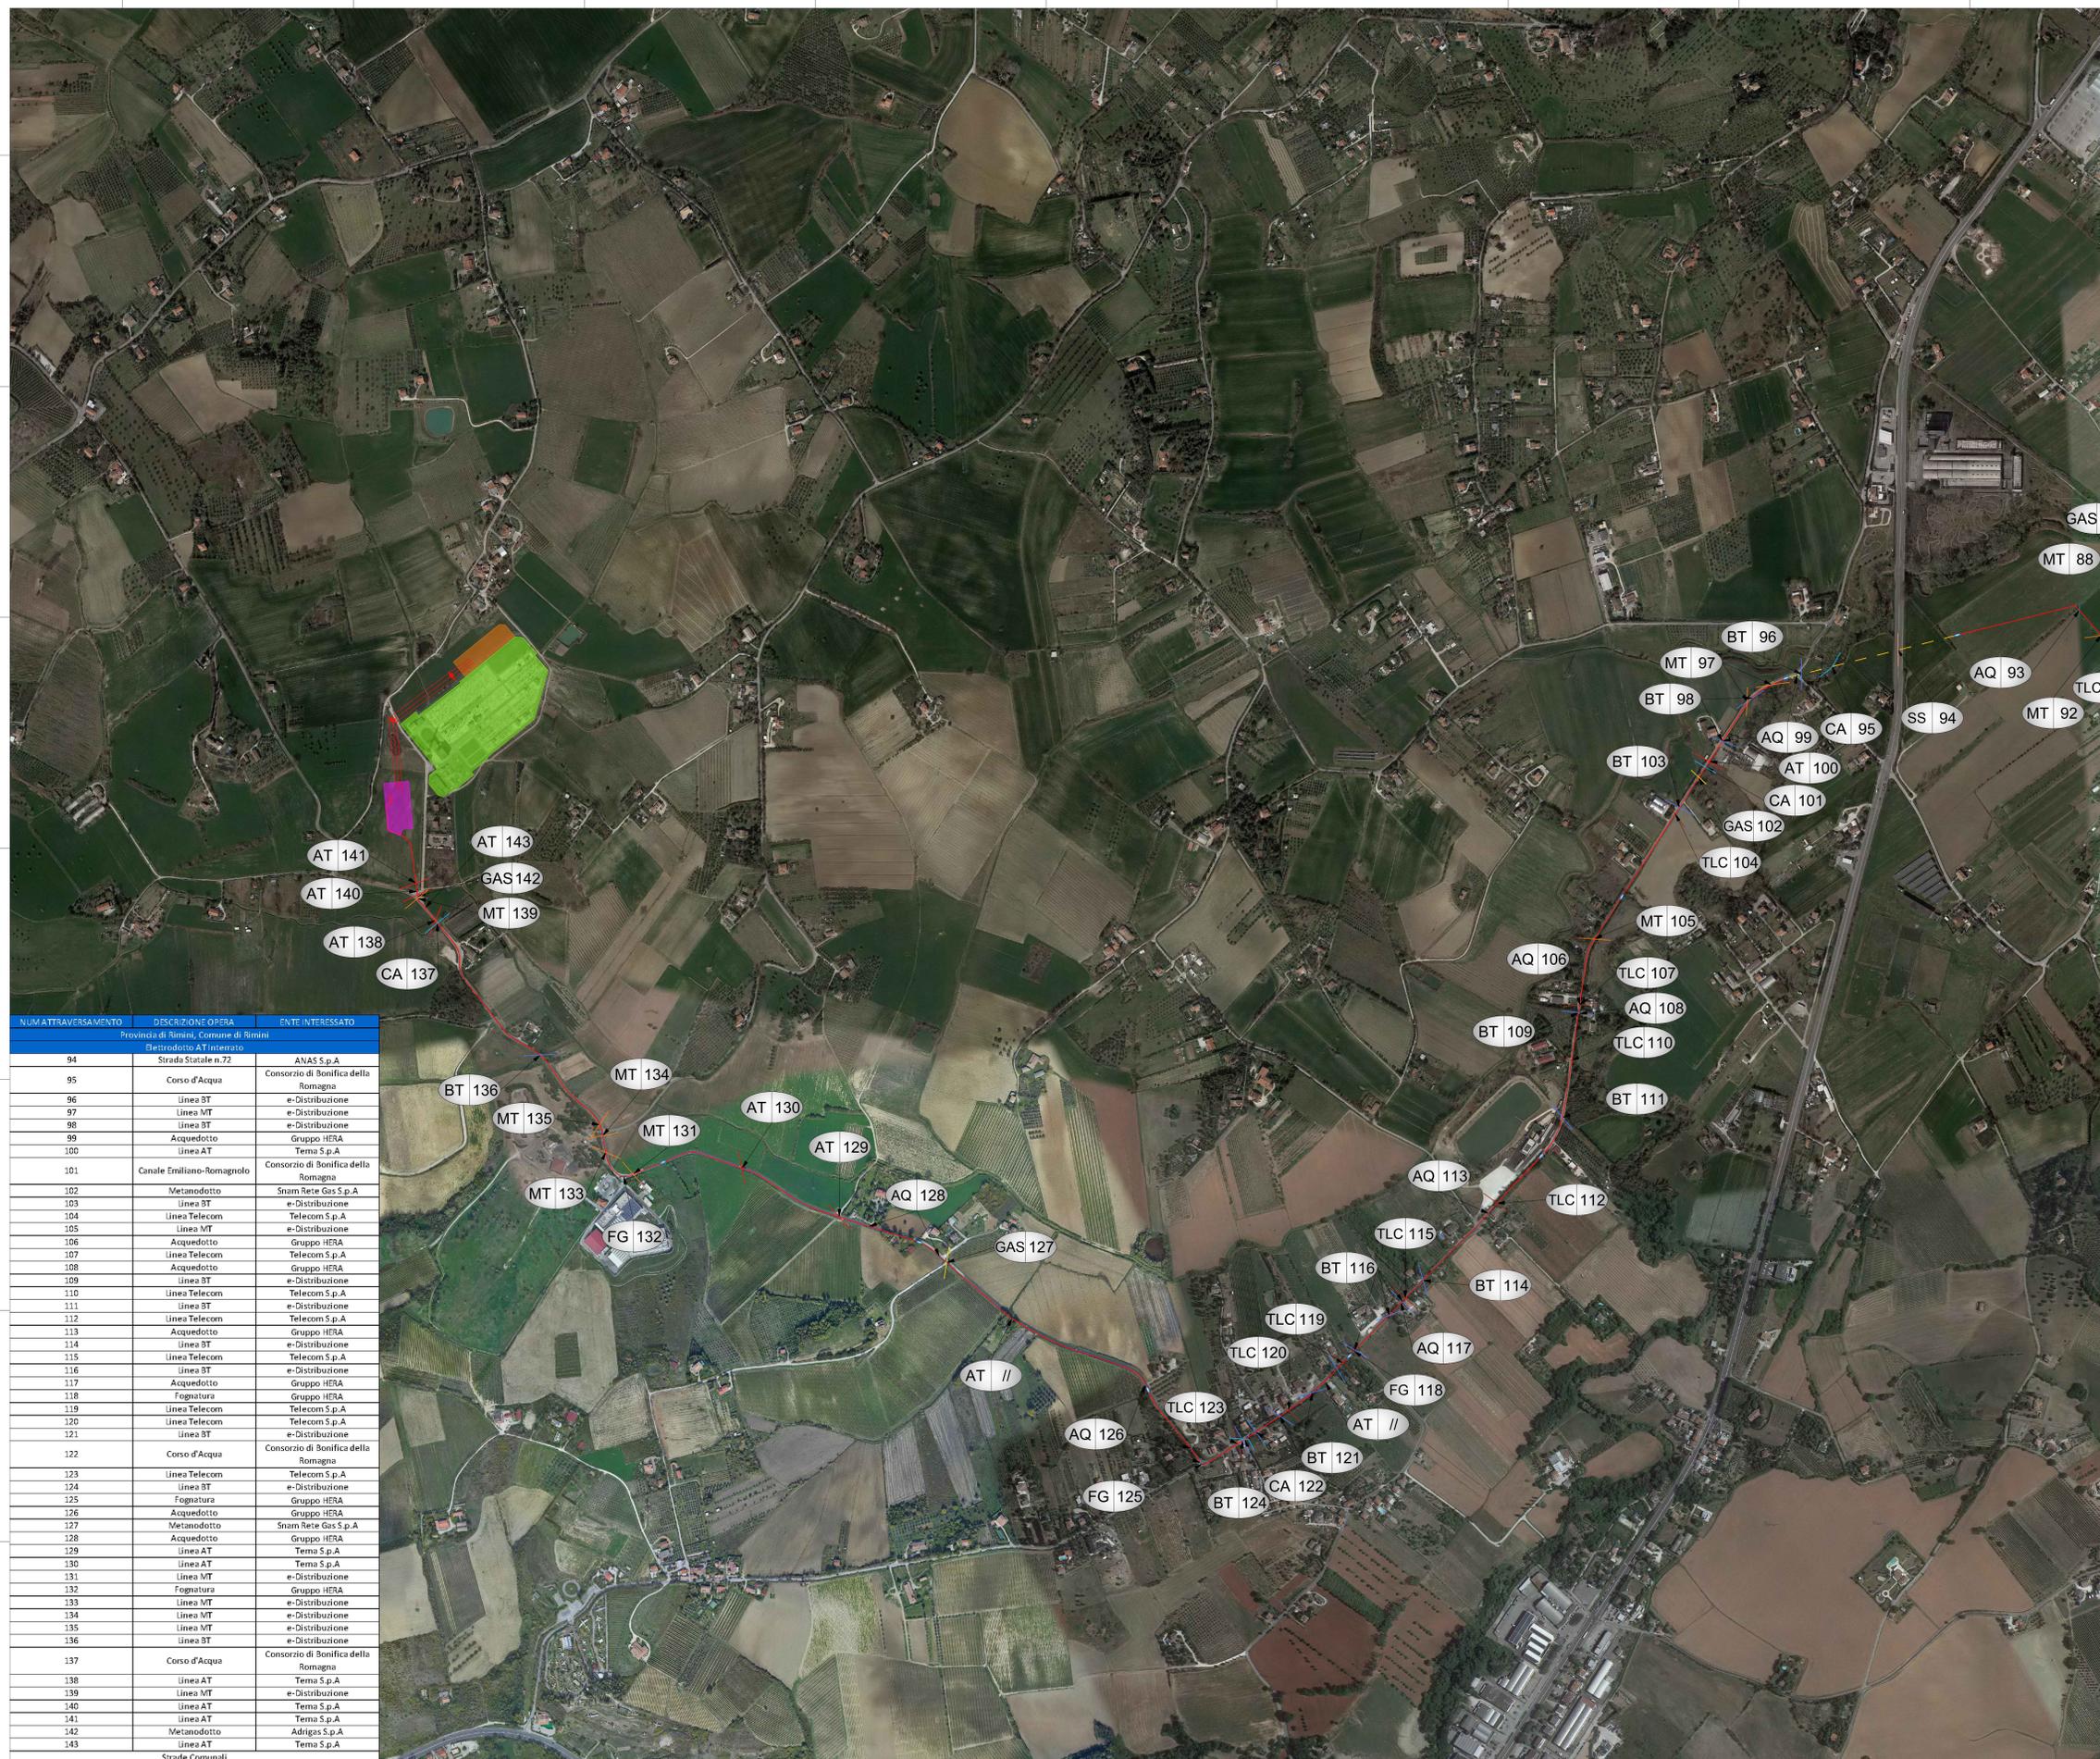

NUM. ATTRAVERSAMENTO	DESCRIZIONE OPERA	ENTE INTERESSATO
Provincia di Rimini, Comune di Rimini		
Pianificato AT interrato		
Strada Statale n.72		
94		ANAS S.p.A
95	Corso d'Acqua	Consorzio di Bonifica della Romagna
96	Linea BT	e-Distribuzione
97	Linea MT	e-Distribuzione
98	Linea BT	e-Distribuzione
99	Acquedotto	Gruppo HERA
100	Linea AT	Terma S.p.A
101	Canale Emiliano-Romagnolo	Consorzio di Bonifica della Romagna
102	Metanodotto	Snam Rete Gas S.p.A
103	Linea BT	e-Distribuzione
104	Linea Telecom	Telecom S.p.A
105	Linea MT	e-Distribuzione
106	Acquedotto	Gruppo HERA
107	Linea Telecom	Telecom S.p.A
108	Acquedotto	Gruppo HERA
109	Linea BT	e-Distribuzione
110	Linea Telecom	Telecom S.p.A
111	Linea BT	e-Distribuzione
112	Linea Telecom	Telecom S.p.A
113	Acquedotto	Gruppo HERA
114	Linea BT	e-Distribuzione
115	Linea Telecom	Telecom S.p.A
116	Linea BT	e-Distribuzione
117	Acquedotto	Gruppo HERA
118	Fognatura	Gruppo HERA
119	Linea Telecom	Telecom S.p.A
120	Linea Telecom	Telecom S.p.A
121	Linea BT	e-Distribuzione
122	Corso d'Acqua	Consorzio di Bonifica della Romagna
123	Linea Telecom	Telecom S.p.A
124	Linea BT	e-Distribuzione
125	Fognatura	Gruppo HERA
126	Acquedotto	Gruppo HERA
127	Metanodotto	Snam Rete Gas S.p.A
128	Acquedotto	Gruppo HERA
129	Linea AT	Terma S.p.A
130	Linea AT	Terma S.p.A
131	Linea MT	e-Distribuzione
132	Fognatura	Gruppo HERA
133	Linea MT	e-Distribuzione
134	Linea MT	e-Distribuzione
135	Linea MT	e-Distribuzione
136	Linea BT	e-Distribuzione
137	Corso d'Acqua	Consorzio di Bonifica della Romagna
138	Linea AT	Terma S.p.A
139	Linea MT	e-Distribuzione
140	Linea AT	Terma S.p.A
141	Linea AT	Terma S.p.A
142	Metanodotto	Adrigas S.p.A
143	Linea AT	Terma S.p.A
Strade Comunali		

299500 300000 300500 301000 301500 302000 302500 303000 303500



4877500  
4877000  
4876500  
4876000  
4875500  
4875000  
4874500



**TECNOCONSULT**  
INGEGNERIA SRL  
ENERGY ENVIRONMENT ENGINEERING

**CENTRALE EOLICA OFFSHORE "RIMINI" (330 MW)  
NEL BRACCIO DI MARE ANTISTANTE LA COSTA TRA RIMINI E CATTOLICA**

REGIONE EMILIA ROMAGNA  
CAPITANERIA DI PORTO DI RIMINI  
OPERE DI CONNESSIONE ALLA RTN IN COMUNE DI RIMINI (RN)

IDENTIFICATIVO ELABORATO	TITOLO ELABORATO
OWFRMN_V2.SC4.09.3	CAVO 380 KV SU ORTOFOTO E ATTRAVERSAMENTI SOTTOSERVIZI ESISTENTI - QUADRO 3

Cartella:	VIA_2 ELABORATI PROGETTO	Scala:	1:5000	Revisori e data:	00_FEBBRAIO 2022
-----------	--------------------------	--------	--------	------------------	------------------

**PROPRONTE**  
ENERGIA WIND 2020 srl

**PROGETTAZIONE**  
Progetto generale e concetti...  
Coordinamento Studi di Impatto Ambientale:  
Dott. Arch. Daniela Moderini  
Dott. Arch. Giovanni Alessandro Selano

Progettazione Civile:  
**TECNOCONSULT**  
Engineering Construction srl

Progettazione Elettrica:  
**SE INGEGNERIA** srl

00	Febbraio 2022	V2.SC4	OWFRMN_V2.SC4.09.3	D	Ortofoto, Attraversamenti	A0	1:5000	SE Ingegneria	G.A. Selano	EW 2020
Rev.	Data	Sezione	Identificativo	Tipi	Titolo abbreviato	Formati	Scala	Redazione	Controllo	Emissione

SISTEMA DI COORDINATE: UTM-WGS84, 33N