

**LINEA VERONA – BRENNERO E LINEA FORTEZZA – SAN CANDIDO
NUOVO COLLEGAMENTO FERROVIARIO “VARIANTE VAL DI RIGA”**

**VARIANTE VAL DI RIGA
Progetto di definitivo**

**RISCONTRO AL PARERE DELLA SOPRINTENDENZA SPECIALE PER IL
PNRR AI FINI DELLA VERIFICA DI OTTEMPERANZA**


(NOTA MIC_SS-PNRR|17/06/2022|0001107-P)

PRESCRIZIONE N. 3


ALLEGATO 1

STATO DI PROGETTO

Sezioni

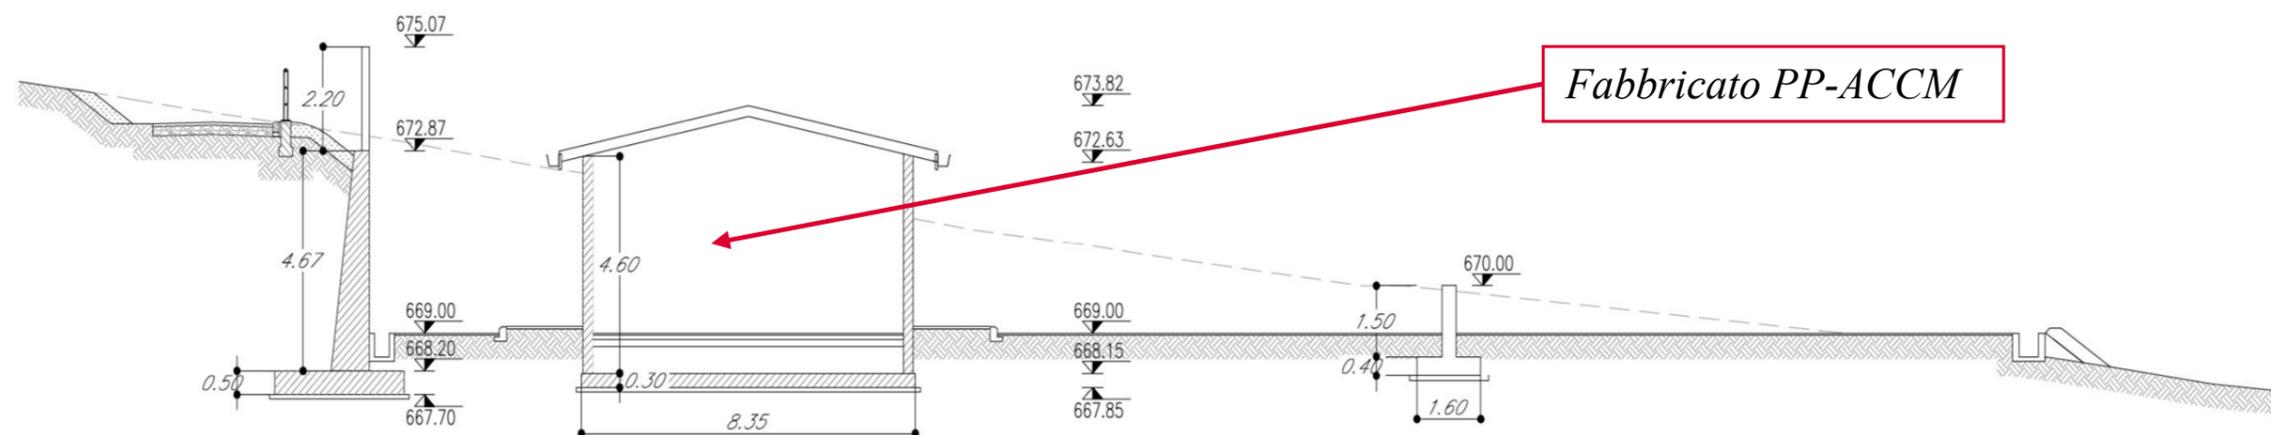

Cabina TE

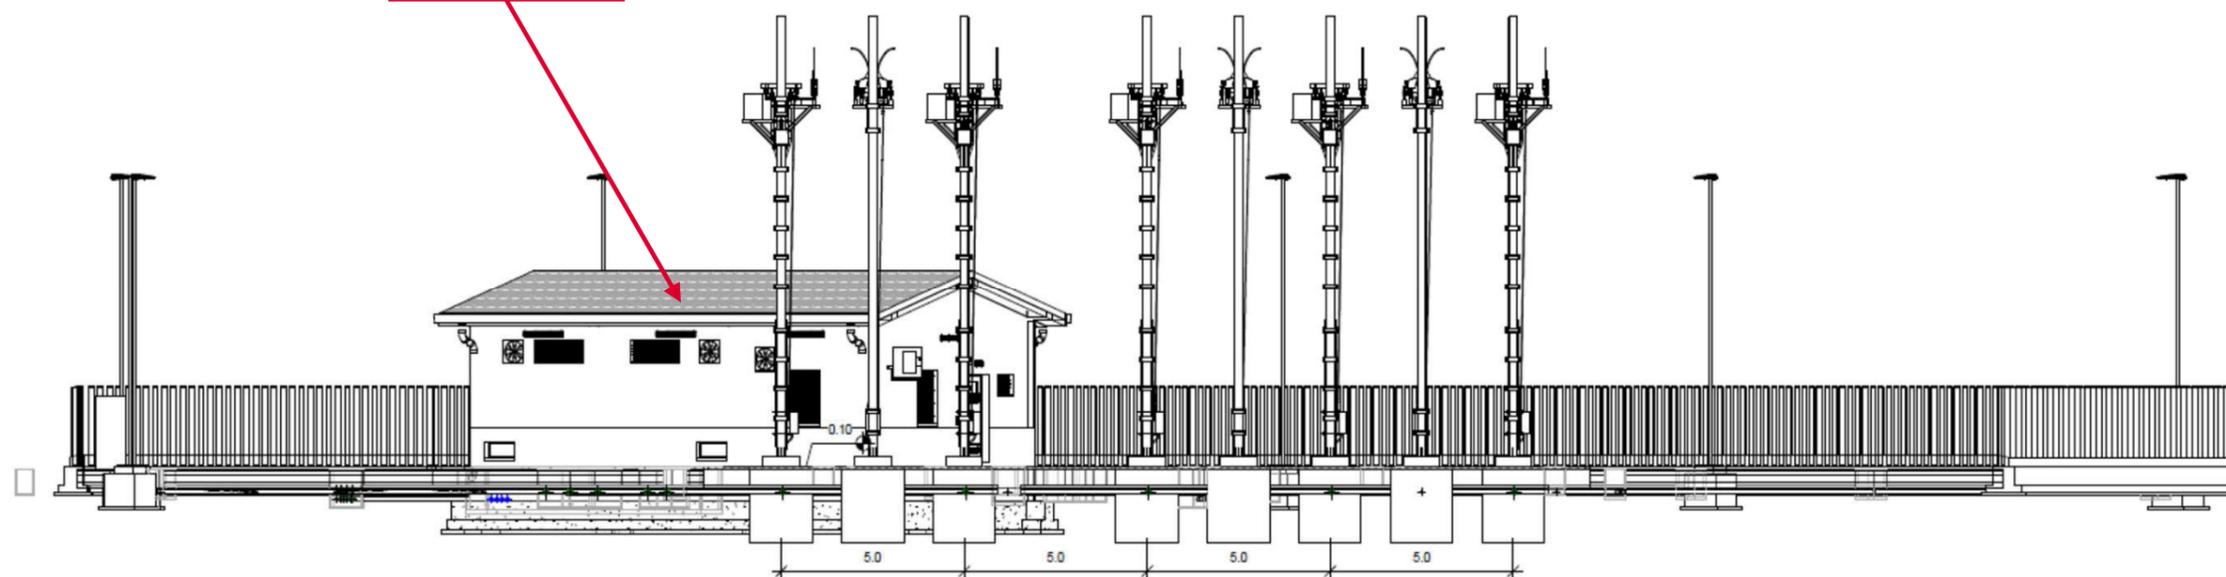

STATO DI PROGETTO


Render



MODIFICHE PROGETTUALI PER RECEPIMENTO PRESCRIZIONE

RENDER

Fabbricato tecnologico e cabina TE a tetto piano a verde estensivo

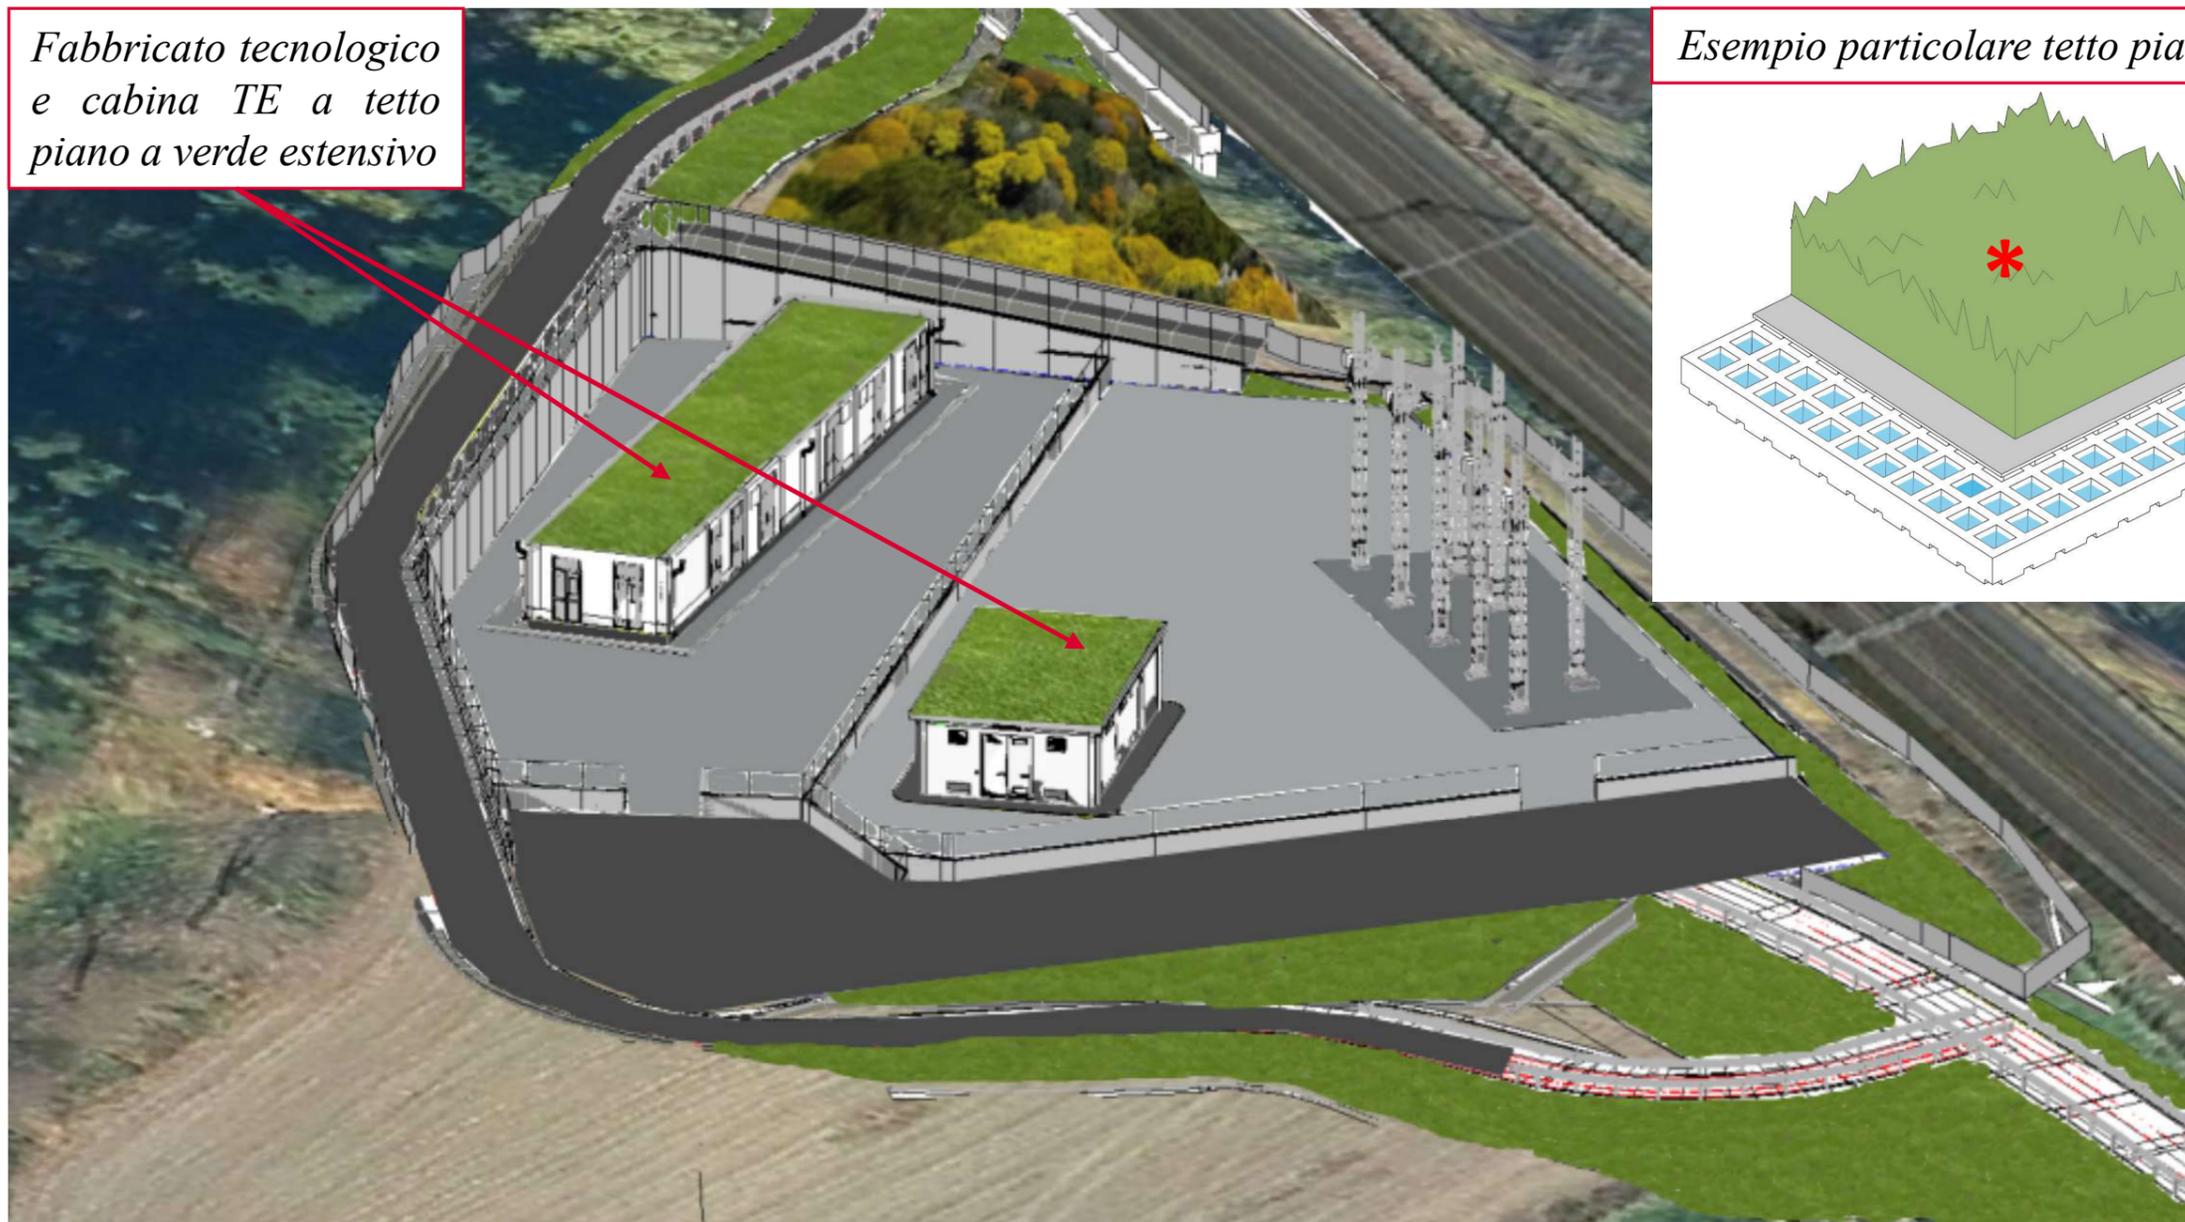

Esempio particolare tetto piano a verde estensivo

