

**LINEA VERONA – BRENNERO E LINEA FORTEZZA – SAN CANDIDO
NUOVO COLLEGAMENTO FERROVIARIO “VARIANTE VAL DI RIGA”**

**VARIANTE VAL DI RIGA
Progetto di definitivo**

**RISCONTRO AL PARERE DELLA SOPRINTENDENZA SPECIALE PER IL
PNRR AI FINI DELLA VERIFICA DI OTTEMPERANZA**


(NOTA MIC_SS-PNRR|17/06/2022|0001107-P)

PRESCRIZIONE N. 6.9

ALLEGATO 3


STATO DI PROGETTO

Inquadramento planimetrico

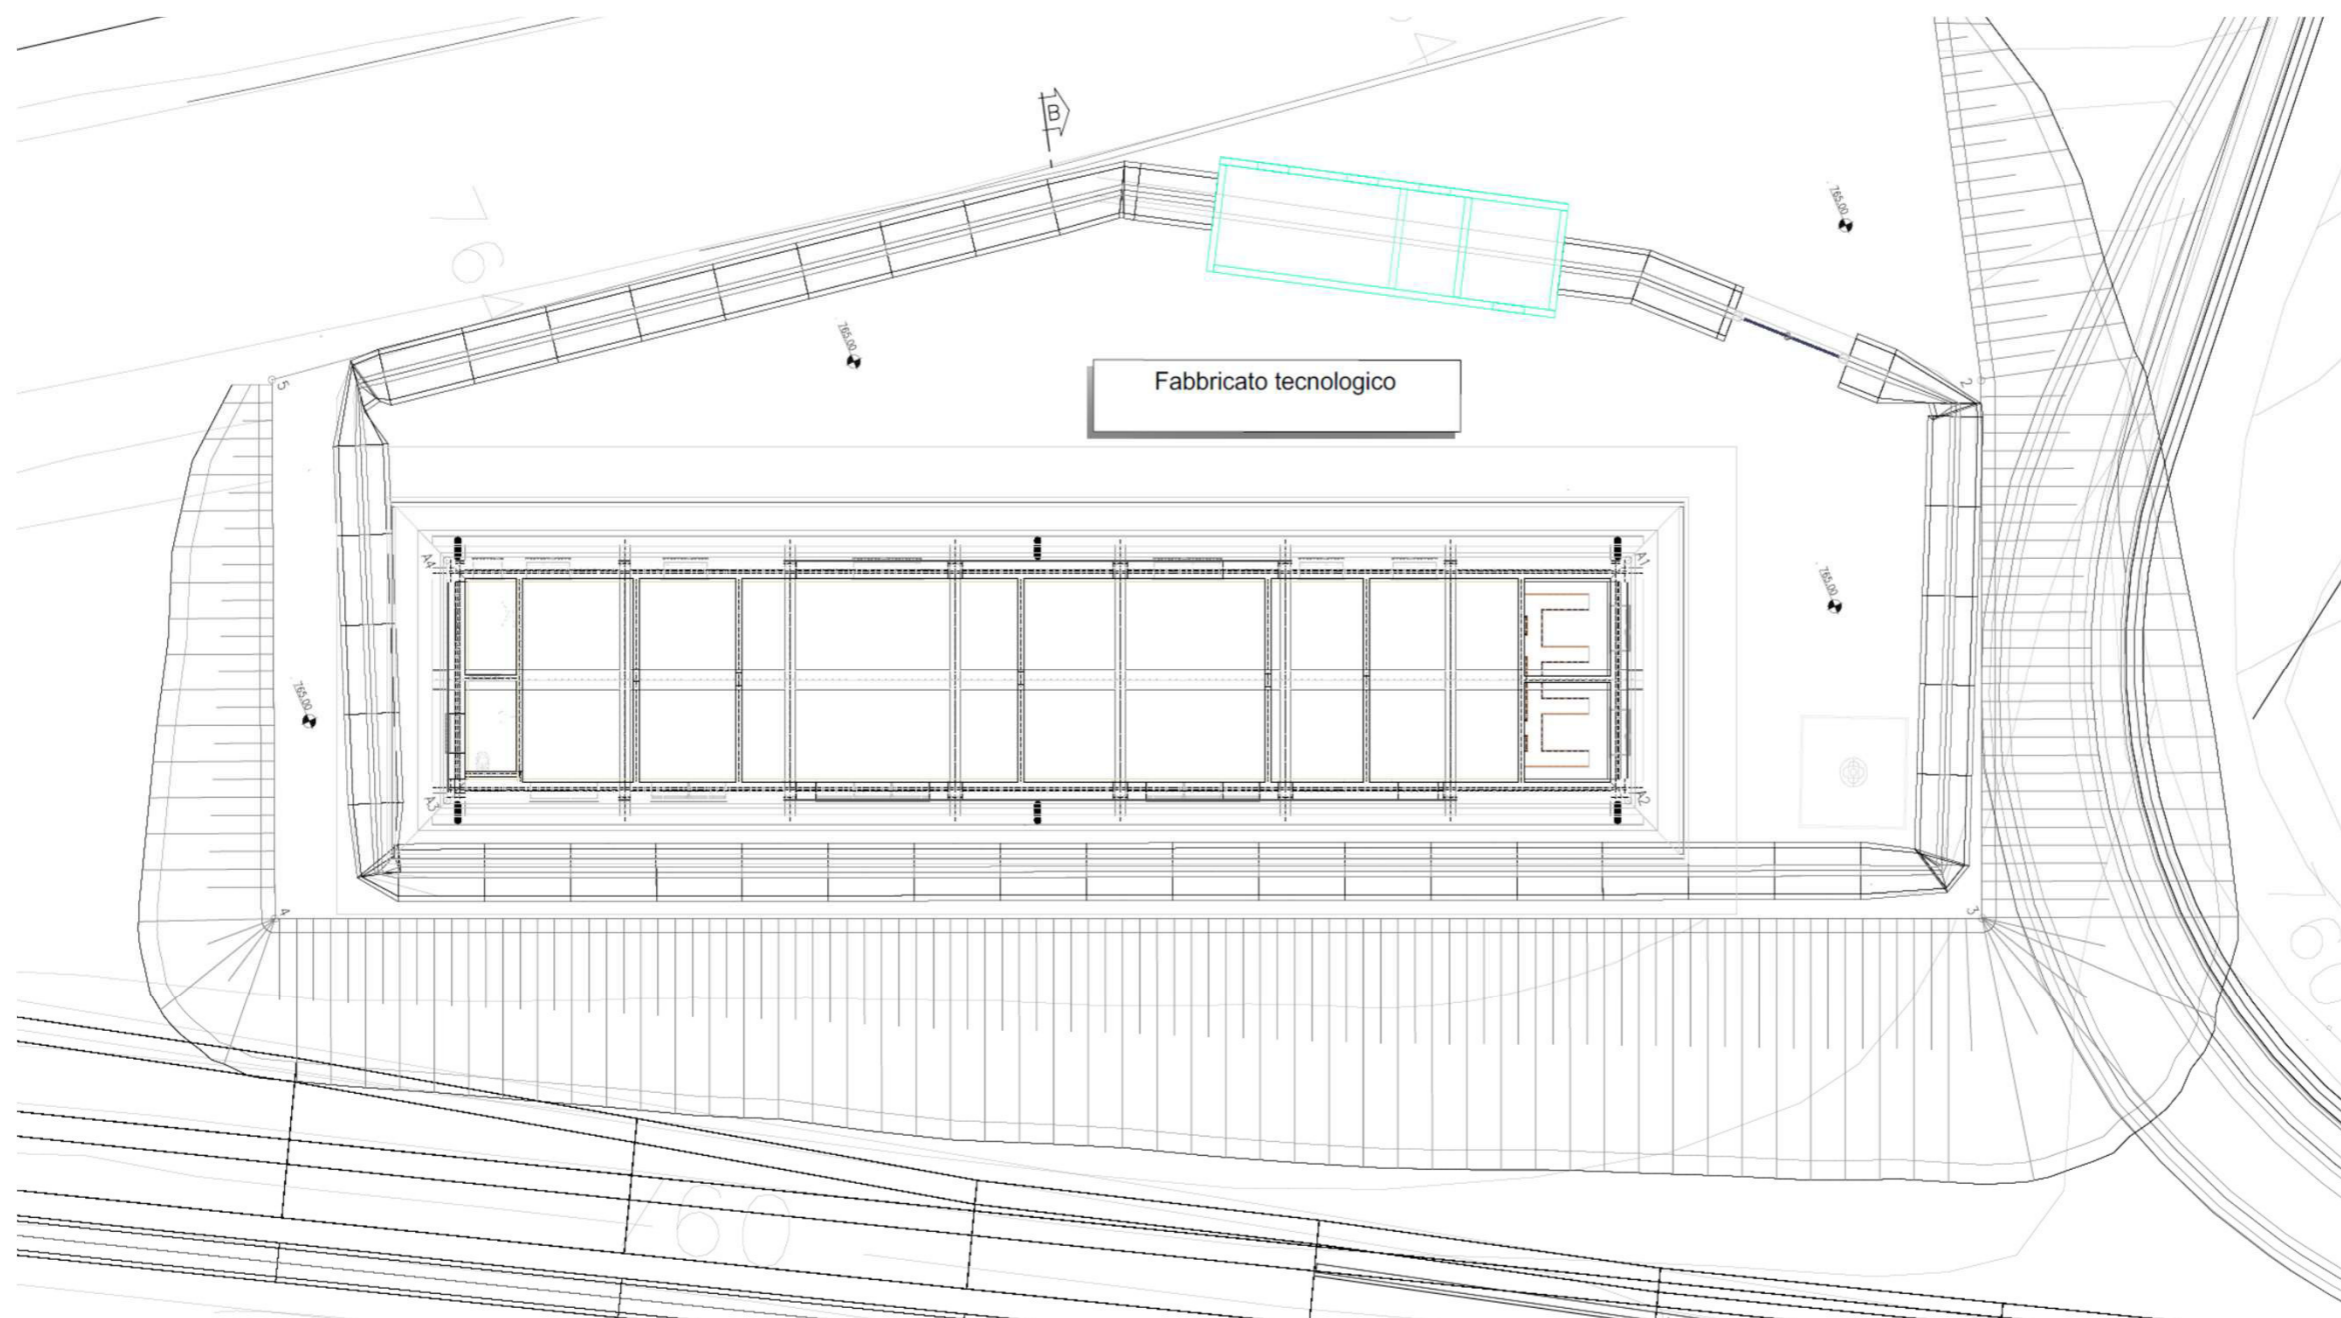

STATO DI PROGETTO

Sezioni

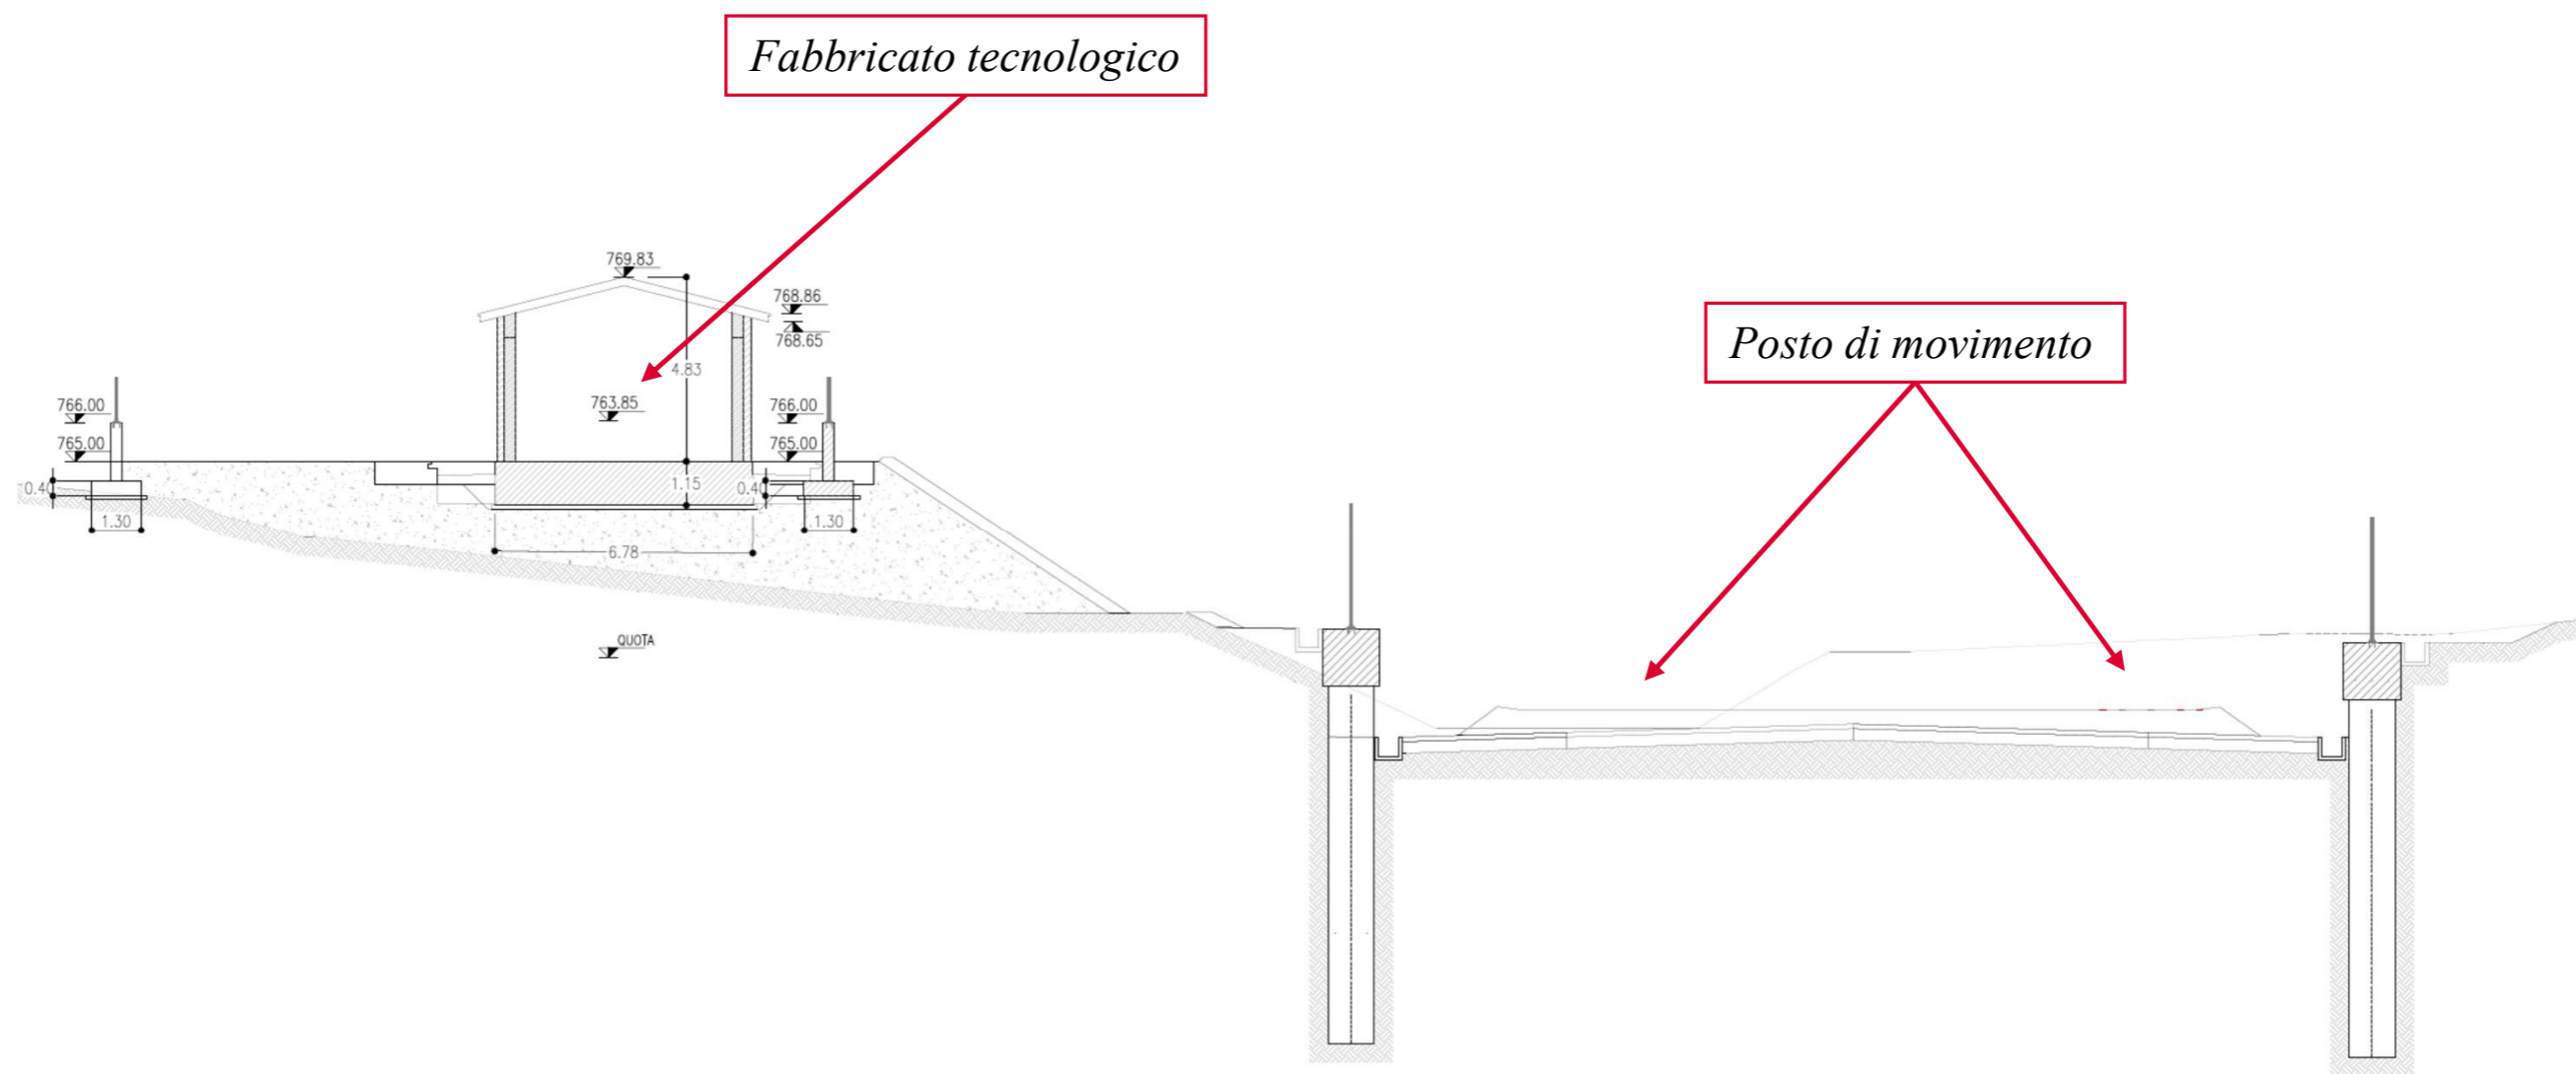


STATO DI PROGETTO

Render



MODIFICHE PROGETTUALI PER RECEPIMENTO PRESCRIZIONE

Sezioni

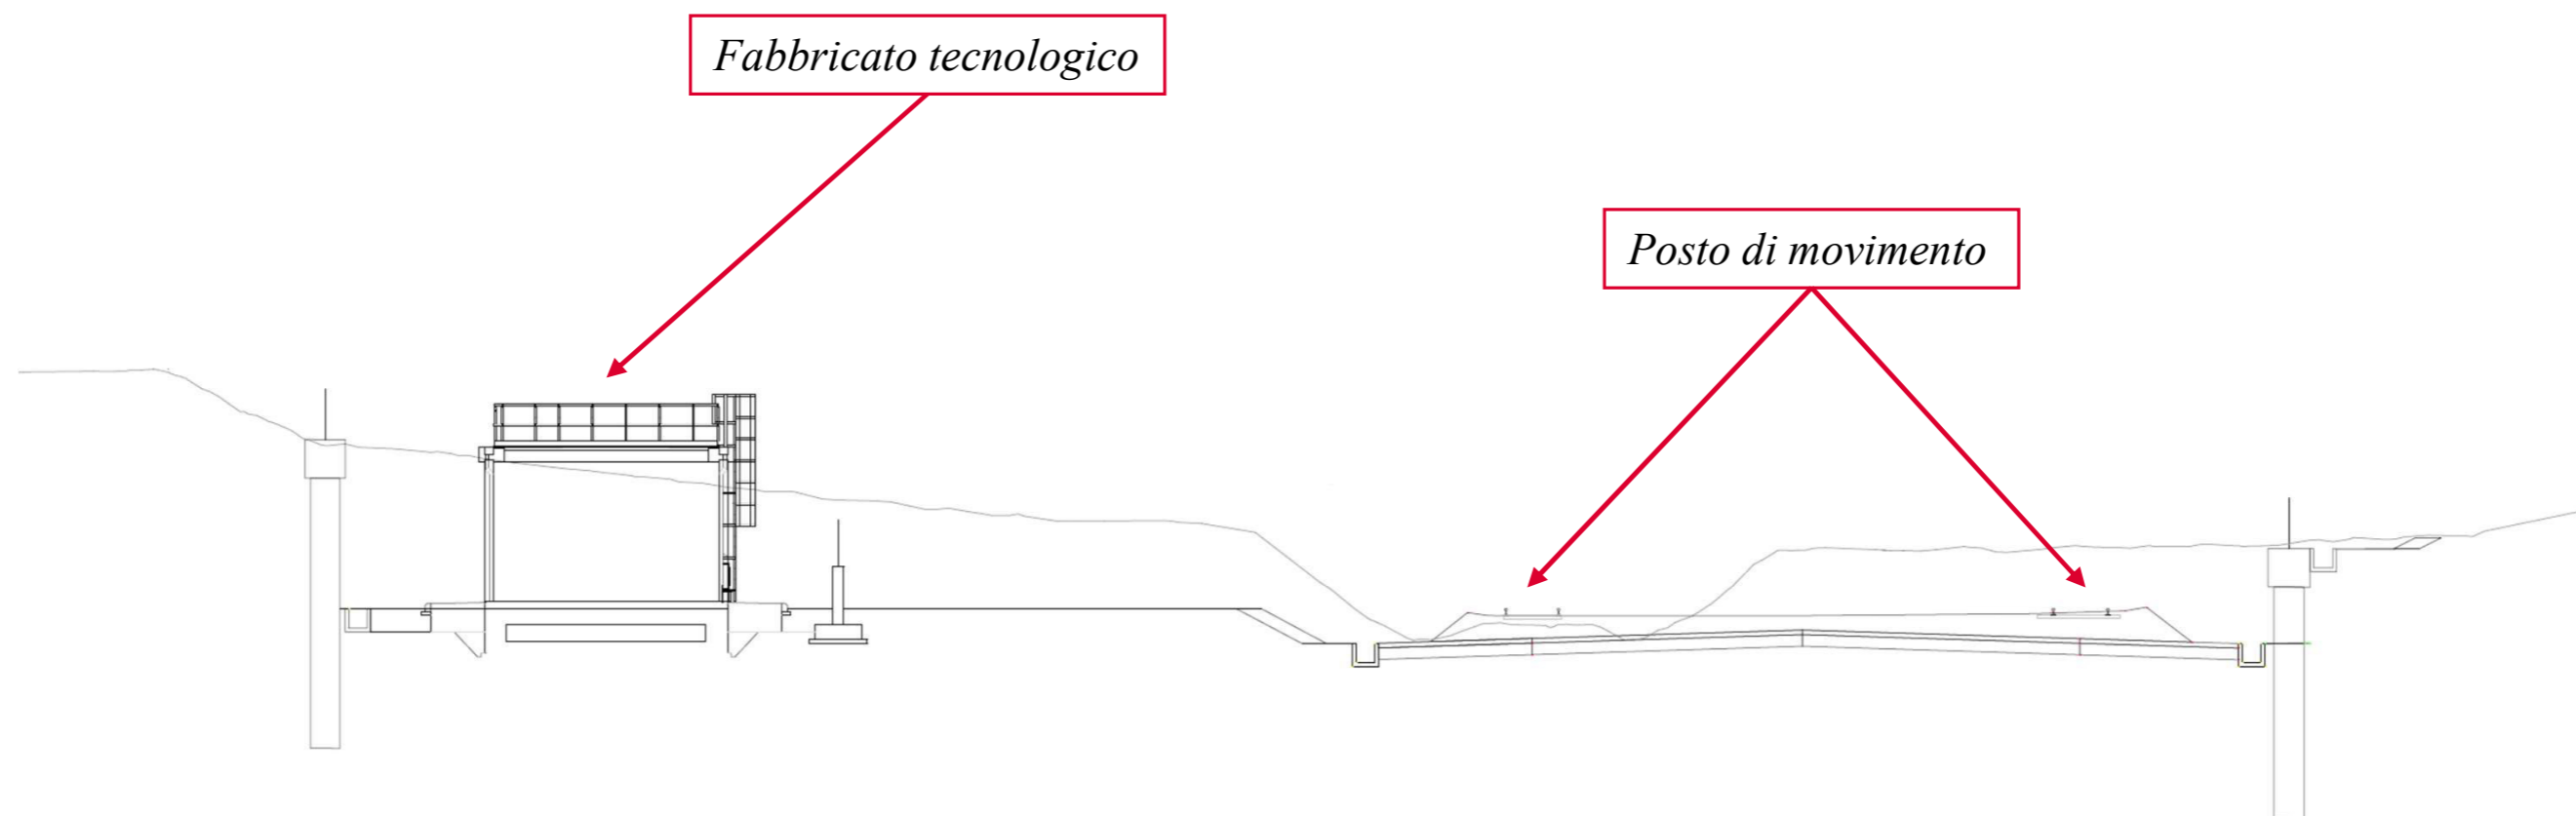

MODIFICHE PROGETTUALI PER RECEPIMENTO PRESCRIZIONE

RENDER

