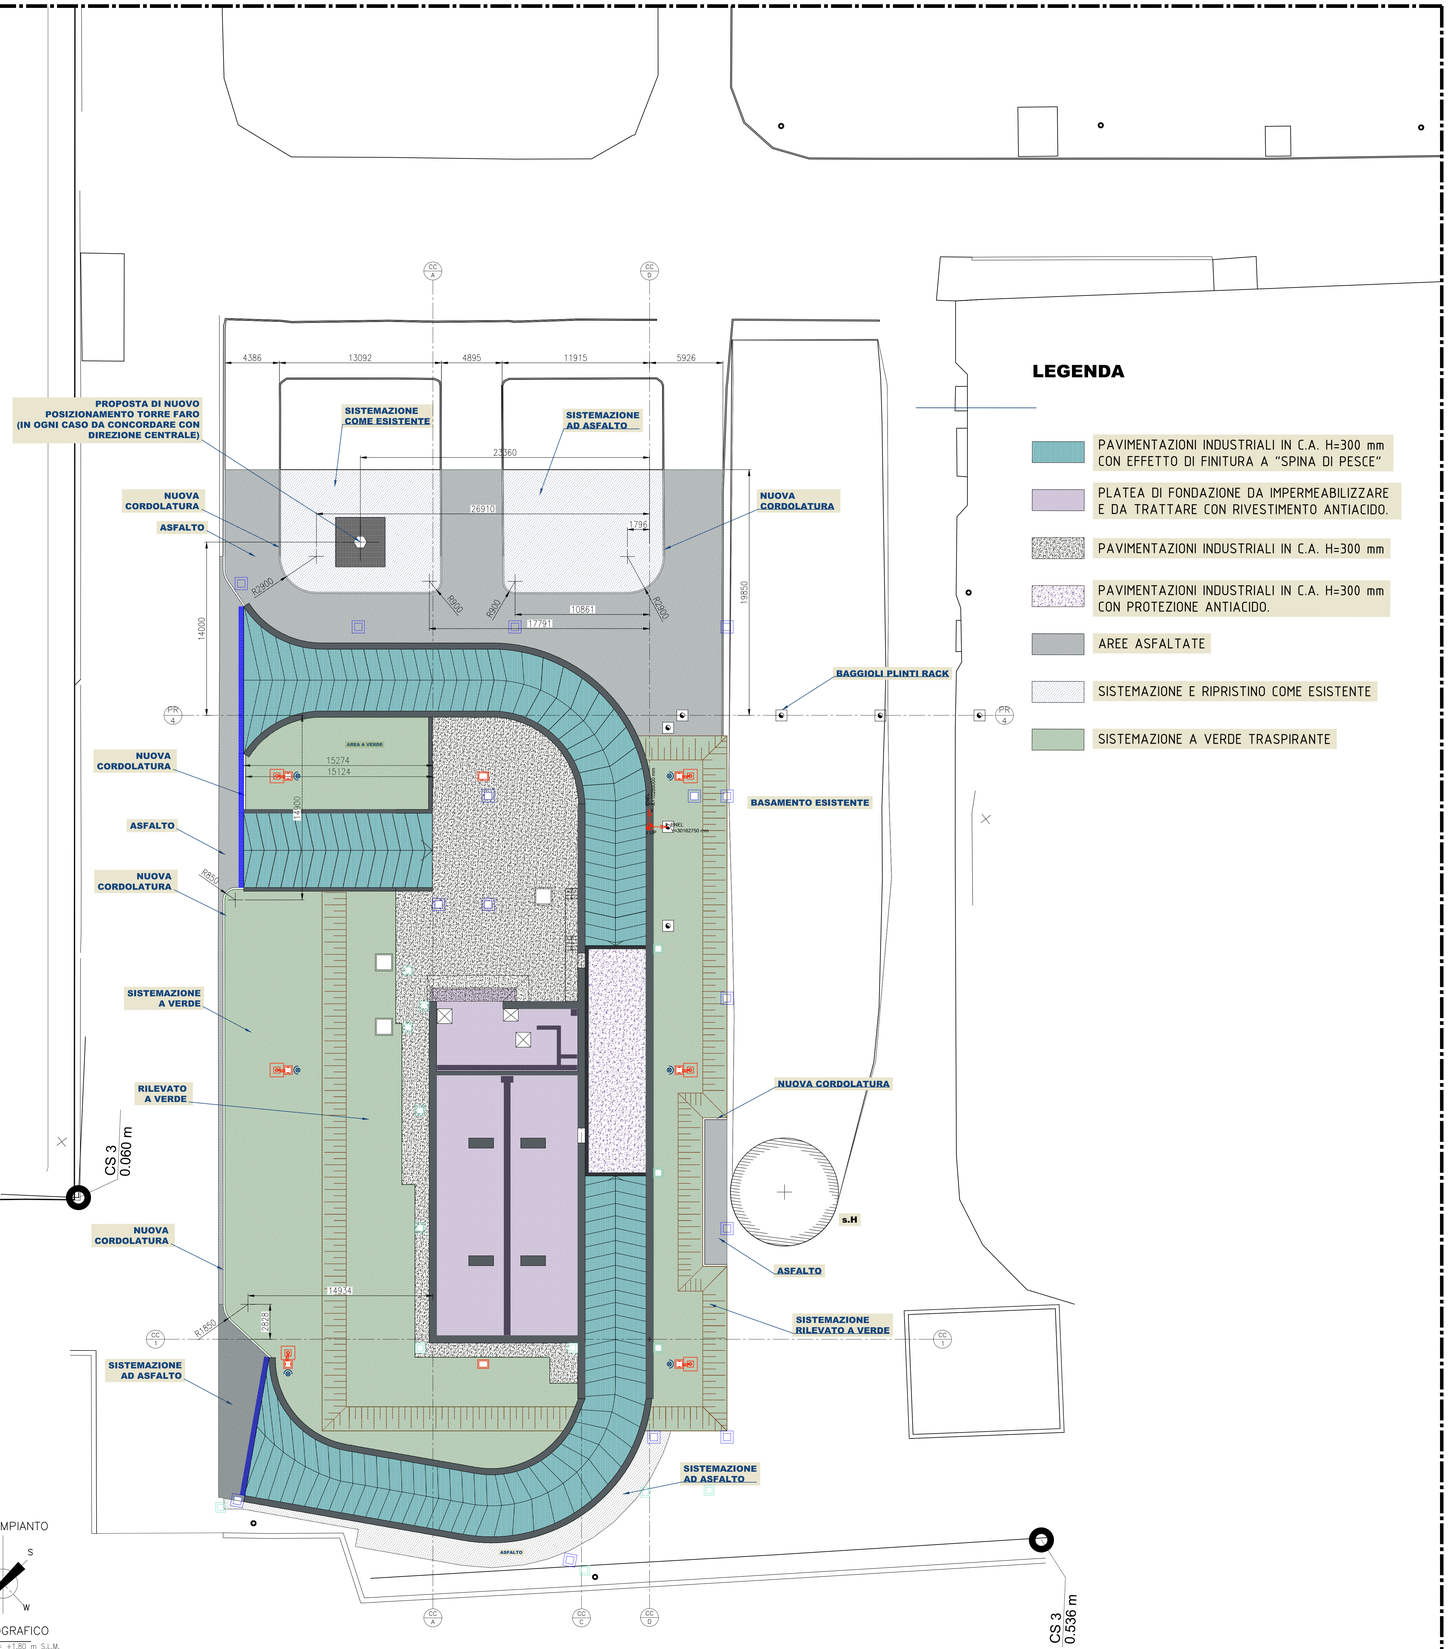

LEGENDA

- PAVIMENTAZIONI INDUSTRIALI IN C.A. H=300 mm CON EFFETTO DI FINITURA A "SPINA DI PESCE"
- PLATEA DI FONDAZIONE DA IMPERMEABILIZZARE E DA TRATTARE CON RIVESTIMENTO ANTIACIDO.
- PAVIMENTAZIONI INDUSTRIALI IN C.A. H=300 mm
- PAVIMENTAZIONI INDUSTRIALI IN C.A. H=300 mm CON PROTEZIONE ANTIACIDO.
- AREE ASFALTATE
- SISTEMAZIONE E RIPRISTINO COME ESISTENTE
- SISTEMAZIONE A VERDE TRASPIRANTE

PLANIMETRIA GENERALE
SCALA 1:175

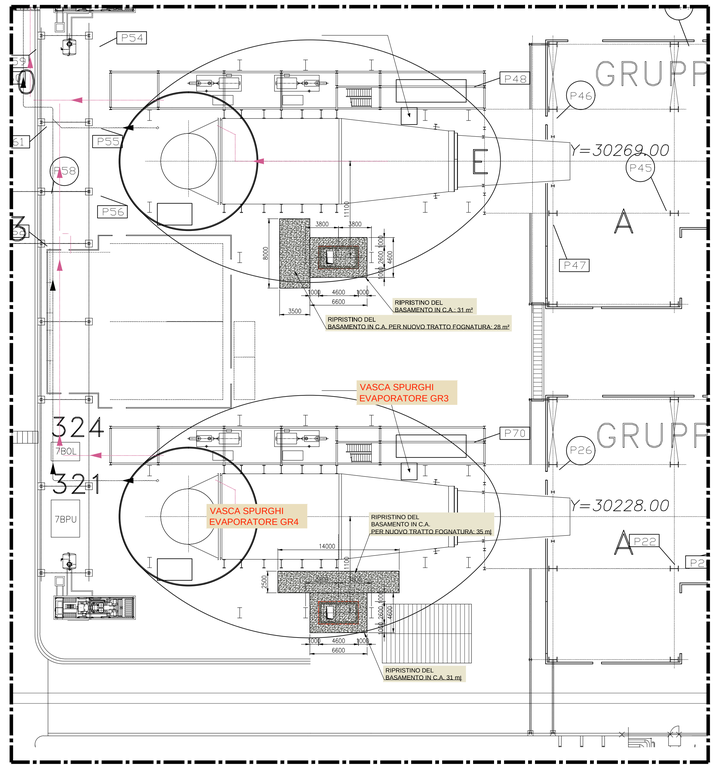

STRALCIO PLANIMETRIA GENERALE.
LOCALIZZAZIONE VASCHE SPURGHI EVAPORATORI GRUPPI 3-4 E AREE DI FINITURA OGGETTO DI DEMOLIZIONE.

SCALA 1:200

NORD IMPIANTO
E S W
NORD GEOGRAFICO
ELEV. +0.00= +1.80 m S.L.M.

DISEGNI DI RIFERIMENTO:

N° DISEGNO	DESCRIZIONE
PBPCX13251	UNDERGROUND ANTE OPERAM
PBPCX13252	UNDERGROUND POST OPERAM
PBPCX13253	LAYOUT GENERALE CON STRADE PIAZZALI OPERE DI FINITURA ANTE OPERAM
PBPCX13254	LAYOUT GENERALE CON STRADE PIAZZALI OPERE DI FINITURA POST OPERAM
PBPCX13270	OPERE IN C.A VASCA SPURGHI: PIANTA E SEZIONI - CASSERI
PBPCX13271	OPERE IN C.A VASCA SPURGHI: PIANTA E SEZIONI - ARMATURE
PBPCX13279	PLANIMETRIA ILLUMINAZIONE AREE ESTERNE: STRADE E PIAZZALI
PBPCX13280	PLANIMETRIA RETE DI TERRA, CON COLLEGAMENTO ALLA RETE ESISTENTE
PBITX10171	RILIEVO TOPOGRAFICO

NOTE GENERALI:

- *TUTTE LE DIMENSIONI SONO ESPRESSE IN [mm]*
- *TUTTE LE QUOTE IN ELEVAZIONE SONO ESPRESSE IN [m]*
  LA QUOTA ±0,00 m ESPRESSA SUI DISEGNI CORRISPONDE ALLA QUOTA ASSOLUTA + 1.80 m s.l.m.
- *FRA MAGRONE E GETTO DI FONDAZIONE, PREVEDERE FORNITURA E POSA IN OPERA DI FOGLI DI POLIETILENE AD ALTA DENSITA' (HDPE); MASSA AREICA OLTRE 150, FINO A 200 g/m², SP. MIN. 0,2 mm.*
- *IL PROGETTO E LA VERIFICA DEI TIRAFONDI DI ANCORAGGIO SONO A CARICO DEL FORNITORE DEGLI STESSI.*

REV. Rev.	DATE Data	SCOPE Scopo	REVISION DESCRIPTION Descrizione della revisione	PREPARED BY Preparato	COOPERATIONS Collaborazioni	APPROVED BY Approvato	ISSUED BY Emesso
02	11/02/2022	FC	PER COSTRUZIONE	N. GTL			GRIM.
01	17/01/2022	FC	PER COSTRUZIONE	N. GTL			GRIM.
00	29/10/2021	PR	PRIMA EMISSIONE	N. GTL			GRIM.

CLIENT Cliente: **ENEL GLOBAL GENERATION**

NUOVA GTL — Sede e Uffici: Legnano Tel.0331 543774, Gallarate Tel.0331 245353, E-mail: nuovagtlsrl@gmail.com
PROGETTAZIONI - CONSULENZE - CIVILI E INDUSTRIALI

PROJECT Progetto: **CENTRALE "TEODORA" PORTO CORSINI NUOVO IMPIANTO AMMONIACA**

TITLE Titolo: **LAYOUT GENERALE CON STRADE, PIAZZALI, OPERE DI FINITURA "POST OPERAM"**

SCALE Scala: 1:175 - 1:200
FILE NAME: PBPCX1325402.dwg
None file
DWG No Dis. n.: **PBPCX13254**
SHEET Foglio: 01 | FOLLSHEET Segue fg.: - | OF Di: 01 | SIZE FORMATO: A0
REPLACES DWG No Sostituisce n°

THIS DOCUMENT IS PROPERTY OF NUOVAGTL SRL.
IT IS STRICTLY FORBIDDEN TO REPRODUCE THIS DOCUMENT, WHOLLY OR PARTIALLY AND TO PROVIDE ANY RELATED INFORMATION TO OTHERS WITHOUT PREVIOUS WRITTEN CONSENT.
Questo documento è proprietà di NUOVAGTL SRL.
E' severamente proibito riprodurre anche in parte il documento o divulgare ad altri le informazioni contenute senza la preventiva autorizzazione scritta.

SUPERVISION OUTCOME Esito Supervisione

REV. Rev.	DATE Data	SCOPE Scopo	SUPERVISED BY Esaminato	COOPERATIONS Collaborazioni	APPROVED BY Approvato	ISSUED BY Emesso

enel ENGINEERING AND CONSTRUCTION
DOCUMENTO Document no: PBPCX13254
SECURITY INDEX Indice Sicurezza

E&C SUBMITTAL Inoltro a E&C: ☐ FOR APPROVAL Per Approvazione ☐ FOR INFORMATION ONLY Per Informazione ☐ NOT REQUESTED Non Richiesto
SYSTEM Sistema: 5JH | DOCUMENT TYPE Tipo Documento | DISCIPLINE Discipline | FILE File: PBPCX1325402.dwg | SIZE Formato
THE E&C APPROVAL REFERS TO CONTRACTUAL REQUIREMENTS AND CLAUSES ONLY. ALL DESIGN RESPONSIBILITIES REMAIN VESTED TO THE CONTRACTOR
L'approvazione di E&C è limitata agli aspetti relativi alle prescrizioni contrattuali, rimangono pertanto a carico del fornitore tutte le responsabilità della progettazione.
PROJECT Progetto: **CENTRALE "TEODORA" PORTO CORSINI NUOVO IMPIANTO STOCCAGGIO AMMONIACA**
ARTIC. TO SECTION Voltar. per a Sezione
CLIENT Cliente: ENEL GLOBAL GENERATION
JOB no
DOC. no
EMPLOYER SUBMITTAL Inoltro al Cliente ☐ FOR APPROVAL Per Approvazione ☐ FOR INFORMATION ONLY Per Informazione ☐ NOT REQUESTED Non Richiesto