


Q.RIF.- 41.000



- ## LEGENDA

LIVELLI DI FALDA

INDAGINI GEOGNOSTICHE

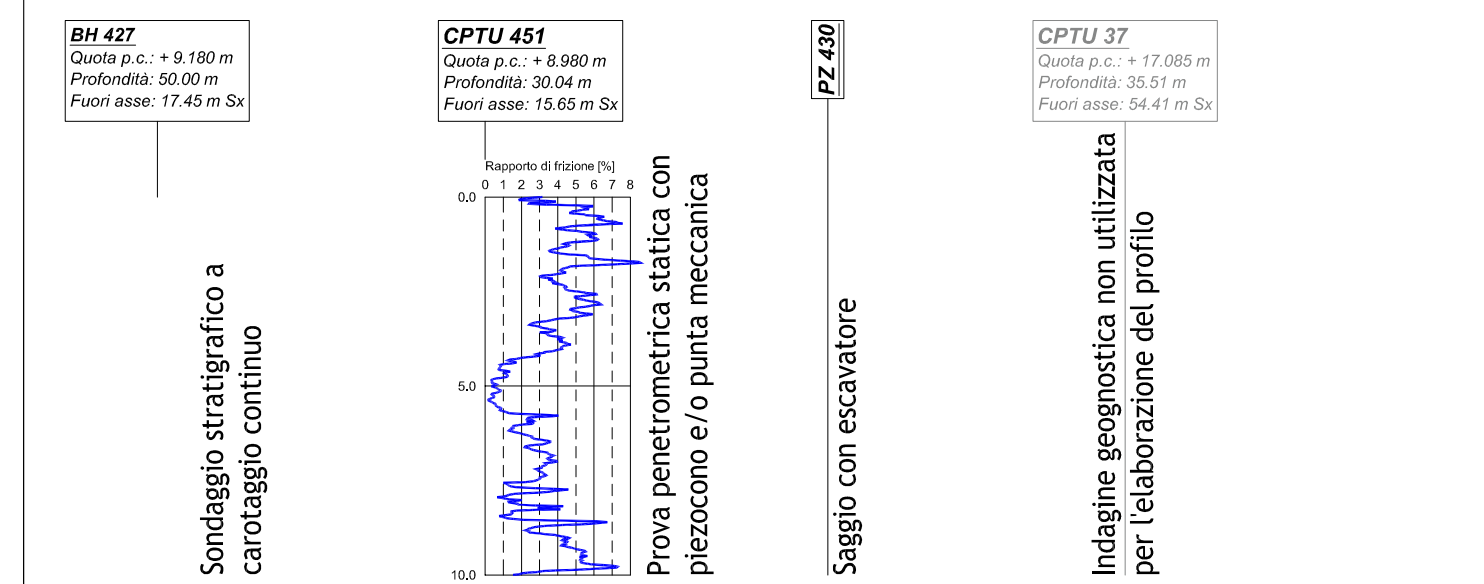

IL CONCESSIONARIO 		 AUTOSTRADA REGIONALE CISPADANA	
AUTOSTRADA REGIONALE CISPADANA DAL CASELLO DI REGGIOLO-ROLO SULLA A22 AL CASELLO DI FERRARA SUD SULLA A13	
CODICE C.U.P. E81B00800060009	
PROGETTO DEFINITIVO	
VIABILITA' DI ADDUZIONE AL SISTEMA AUTOSTRADALE D04-08 (EX 1FE) RACCORDO BONDENO - CENTO - AUTOSTRADA CISPADANA GEOLOGIA, IDROGEOLOGIA, SISMICA E GEOTECNICA	
GEOLOGIA - IDROGEOLOGIA	
PROFILO GEOLOGICO-IDROGEOLOGICO D05 (EX 1FE TRATTO C) - TAV. 2/3	
IL PROGETTISTA Ing. Gianfranco Marchi Albo Ing. Roma n° 342 Dott. Gaetano Benedetti Ordine Geol. Emilia-Romagna - Sez. 6 n° 6119	RESPONSABILE INTEGRAZIONE PRESTAZIONI SPECIALISTICHE Ing. Emilio Salsi Albo Ing. Reggio Emilia n° 945 	IL CONCESSIONARIO Autostezzo Regionale Caspardo S.p.A. IL DIRETTORE Gaetano Petrucci 	
<table border="1" style="width: 100%; border-collapse: collapse;"> <tr><td style="width: 5%;">G</td><td style="width: 15%;"></td><td style="width: 15%;"></td><td style="width: 15%;"></td><td style="width: 15%;"></td><td style="width: 15%;"></td><td style="width: 15%;"></td></tr> <tr><td>F</td><td></td><td></td><td></td><td></td><td></td><td></td></tr> <tr><td>E</td><td></td><td></td><td></td><td></td><td></td><td></td></tr> <tr><td>D</td><td></td><td></td><td></td><td></td><td></td><td></td></tr> <tr><td>C</td><td></td><td></td><td></td><td></td><td></td><td></td></tr> <tr><td>B</td><td></td><td></td><td></td><td></td><td></td><td></td></tr> <tr><td>A</td><td>17.04.2012</td><td>EMISSIONE</td><td></td><td></td><td></td><td></td></tr> </table>	G							F							E							D							C							B							A	17.04.2012	EMISSIONE					<table border="1" style="width: 100%; border-collapse: collapse;"> <tr> <th style="width: 10%;">REV.</th> <th style="width: 10%;">DATA</th> <th style="width: 30%;">DESCRIZIONE</th> <th style="width: 20%;">REDAZIONE</th> <th style="width: 20%;">CONTRULLO</th> <th style="width: 10%;">APPROVAZIONE</th> </tr> <tr> <td></td> <td>17.04.2012</td> <td>EMISSIONE</td> <td>Benedetti G. Marchi</td> <td>E. Salsi</td> <td></td> </tr> </table>	REV.	DATA	DESCRIZIONE	REDAZIONE	CONTRULLO	APPROVAZIONE		17.04.2012	EMISSIONE	Benedetti G. Marchi	E. Salsi		
G	
F	
E	
D	
C	
B	
A	17.04.2012	EMISSIONE	
REV.	DATA	DESCRIZIONE	REDAZIONE	CONTRULLO	APPROVAZIONE	
	17.04.2012	EMISSIONE	Benedetti G. Marchi	E. Salsi	
IDENTIFICAZIONE ELABORATO	
<table border="1" style="width: 100%; border-collapse: collapse;"> <tr> <th style="width: 15%;">NOM. PROJ.</th> <th style="width: 10%;">FEE</th> <th style="width: 10%;">LITO.</th> <th style="width: 10%;">GRUPPO</th> <th style="width: 15%;">CODICE OPEN NIS</th> <th style="width: 10%;">TRATTO OPERA</th> <th style="width: 10%;">MATERIA</th> <th style="width: 10%;">TIPO ELABORAZ.</th> <th style="width: 10%;">PROIEZIONE</th> <th style="width: 10%;">R.E.</th> </tr> <tr> <td>S2448</td> <td>FD</td> <td>0</td> <td>0</td> <td>0</td> <td>0</td> <td>ST</td> <td>FS</td> <td>02</td> <td>A</td> </tr> </table>			NOM. PROJ.	FEE	LITO.	GRUPPO	CODICE OPEN NIS	TRATTO OPERA	MATERIA	TIPO ELABORAZ.	PROIEZIONE	R.E.	S2448	FD	0	0	0	0	ST	FS	02	A	
NOM. PROJ.	FEE	LITO.	GRUPPO	CODICE OPEN NIS	TRATTO OPERA	MATERIA	TIPO ELABORAZ.	PROIEZIONE	R.E.	
S2448	FD	0	0	0	0	ST	FS	02	A	
DATA: MAGGIO 2012 SCALA: 1:5000/2000	