


X:\CHAVONNE\100 - PROGETTO DI MASSIMA\100 - GENERALE\01 - Ubicazione e Corografia, 211015ver.DWG sp - Roma 21/DEC/2021 16:28:39  
 QUESTO DISEGNO È DI PROPRIETÀ DI SP E NON PUÒ ESSERE RIPRODOTTO O RILASCIATO A TERZI SENZA AUTORIZZAZIONE SCRITTA

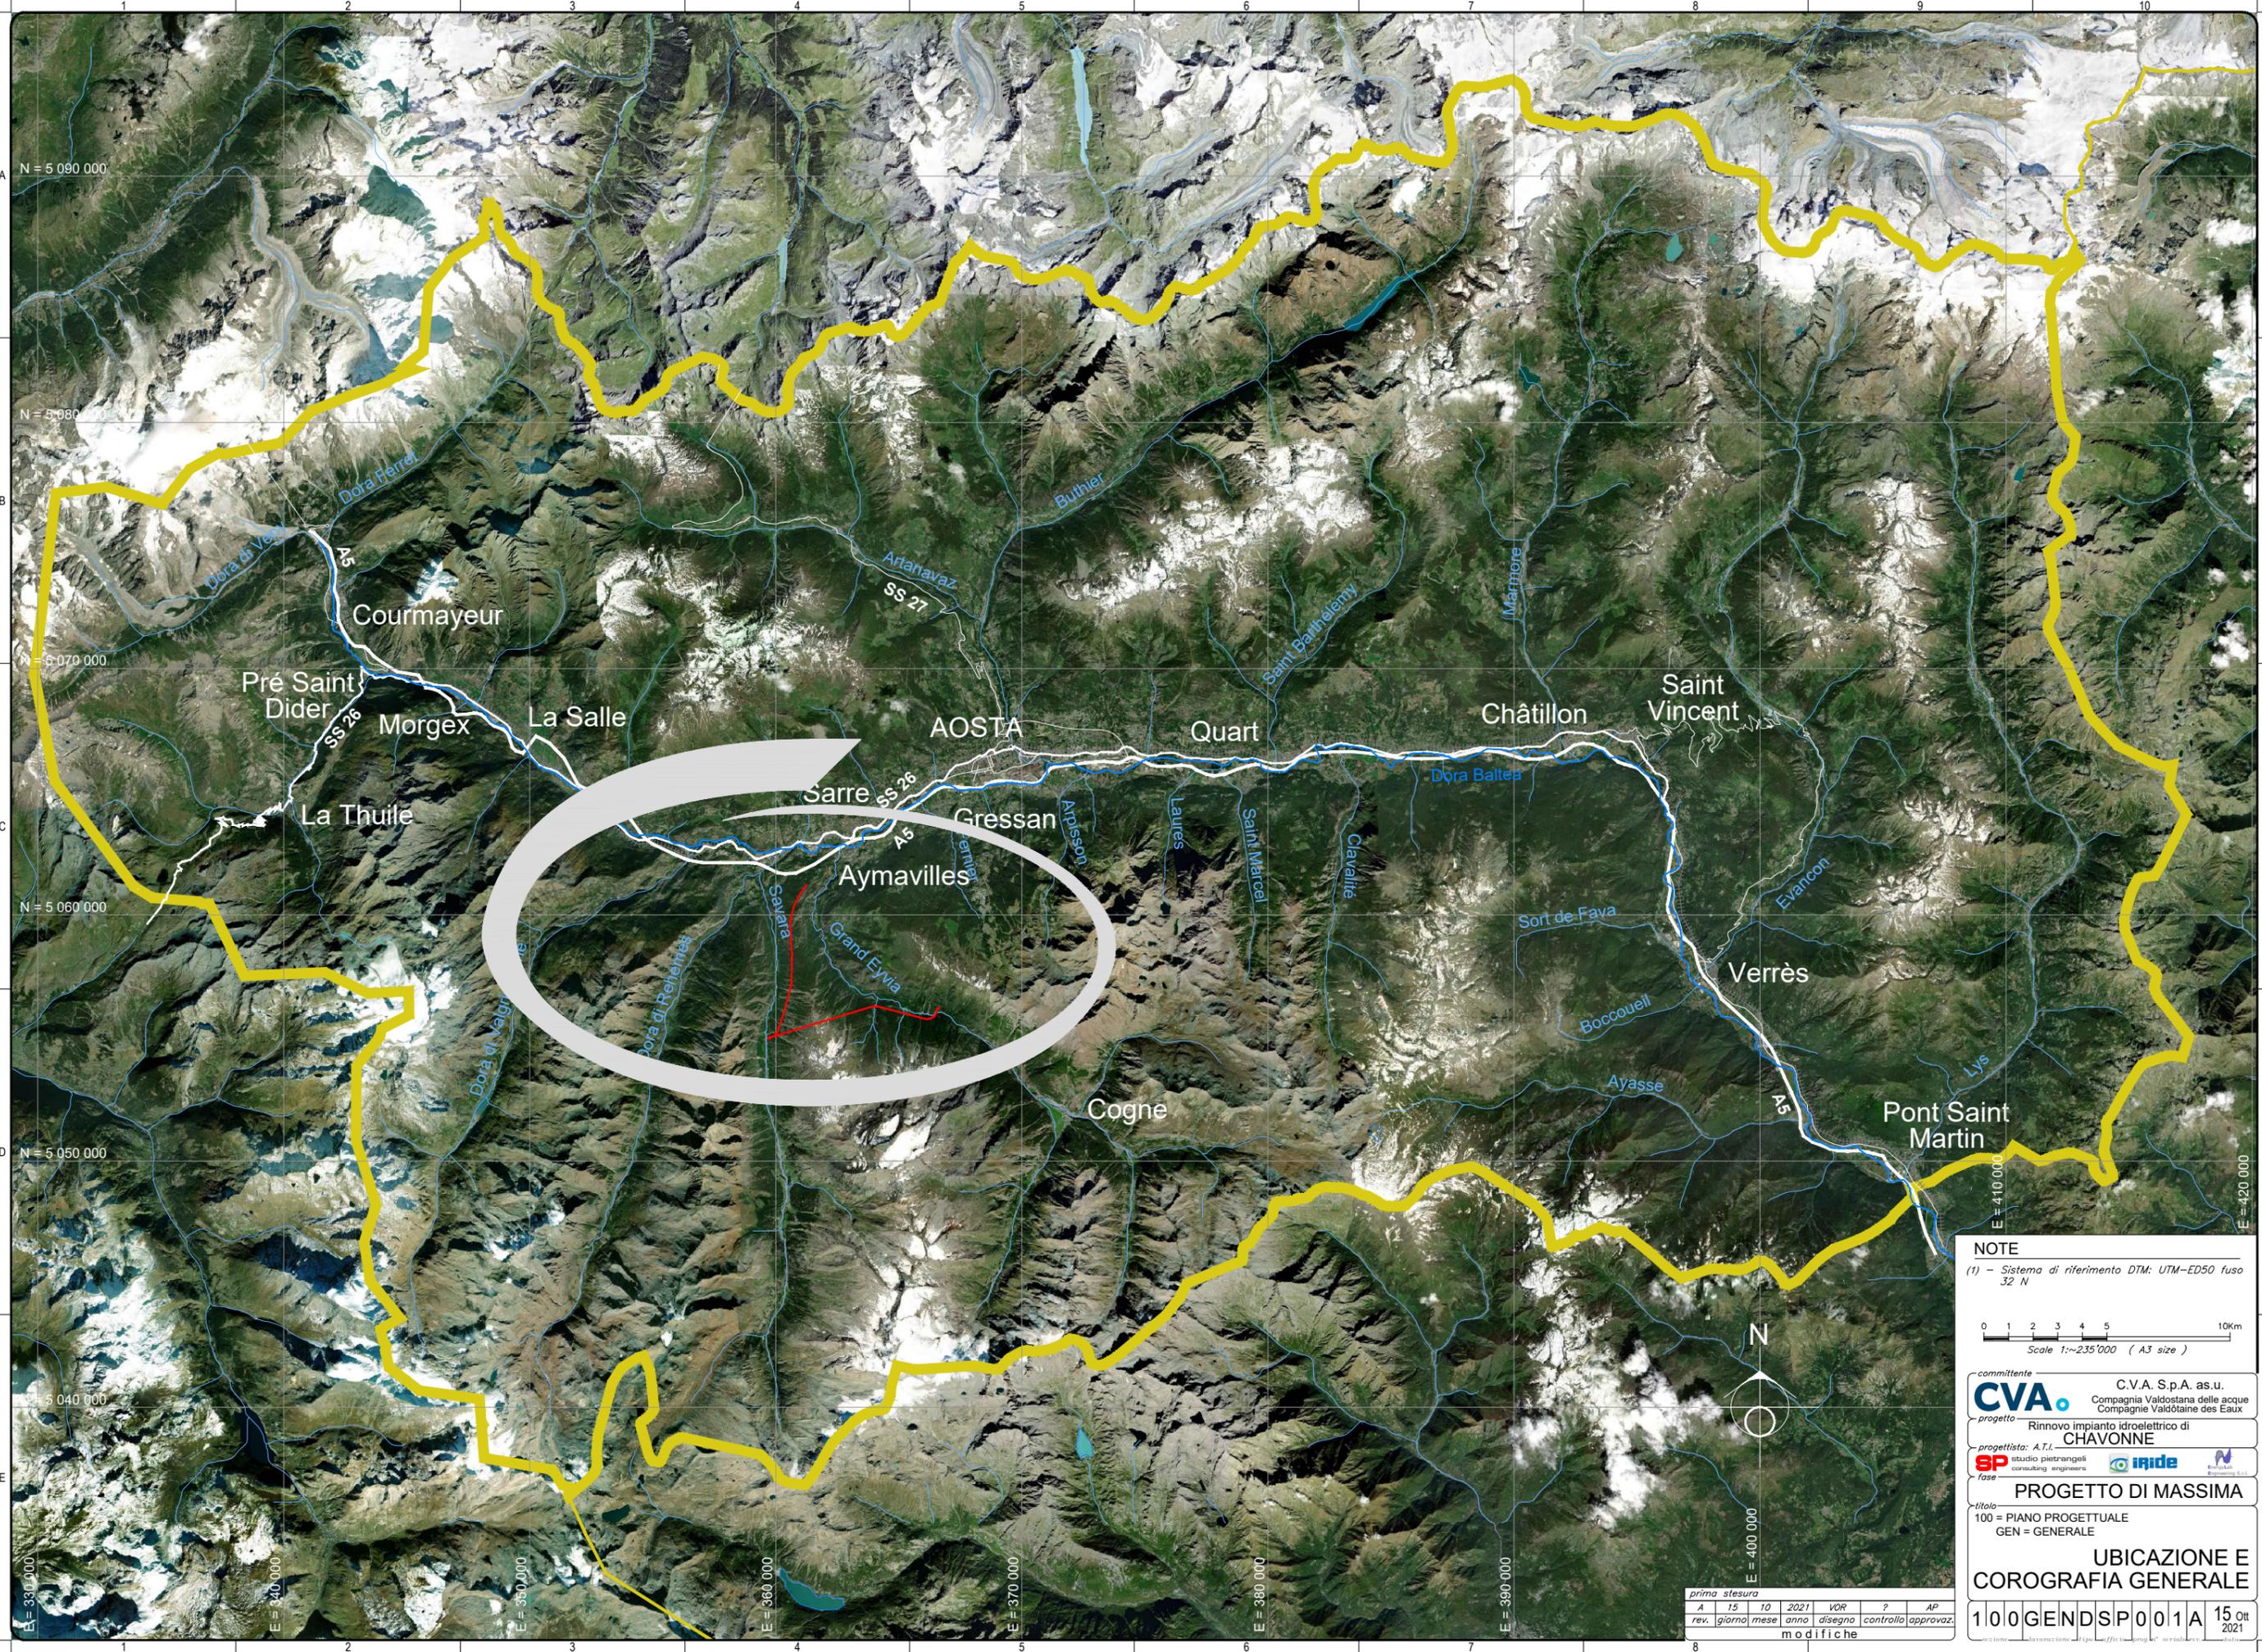

**NOTE**  
 (1) - Sistema di riferimento DTM: UTM-ED50 fuso 32 N

0 1 2 3 4 5 10km  
 Scale 1:~235'000 (A3 size)

committente  
**CVA** C.V.A. Sp.A. as.u.  
 Compagnia Valdostana delle acque  
 Compagnie Valdôtaine des Eaux

progetto  
 Rinnovo impianto idroelettrico di  
**CHAVONNE**

progettista: A.T.I.  
**SP** studio piatrangeli  
 consulting engineers **iride**

**PROGETTO DI MASSIMA**

titolo  
 100 = PIANO PROGETTUALE  
 GEN = GENERALE

**UBICAZIONE E  
 COROGRAFIA GENERALE**

prima stesura						
A	15	10	2021	VOR	?	AP
rev.	giorno	mese	anno	disegno	controllo	approvaz.
				modifiche		

100GENDSP001A 15 Ott 2021