


X:\CHAVONNE\100 - PROGETTO DI MASSIMA\140 - PRESE FENILLE E LA NUOVA FENILLE\140 PRF D SP 001-003 A - Opere di presa Fenille 2112\0ver.dwg VOR, sp - Roma 15/DEC/2021 14:11:20
 QUESTO DISEGNO È DI PROPRIETÀ DI SP E NON PUÒ ESSERE RIPRODOTTO O RILASCIATO A TERZI SENZA AUTORIZZAZIONE SCRITTA

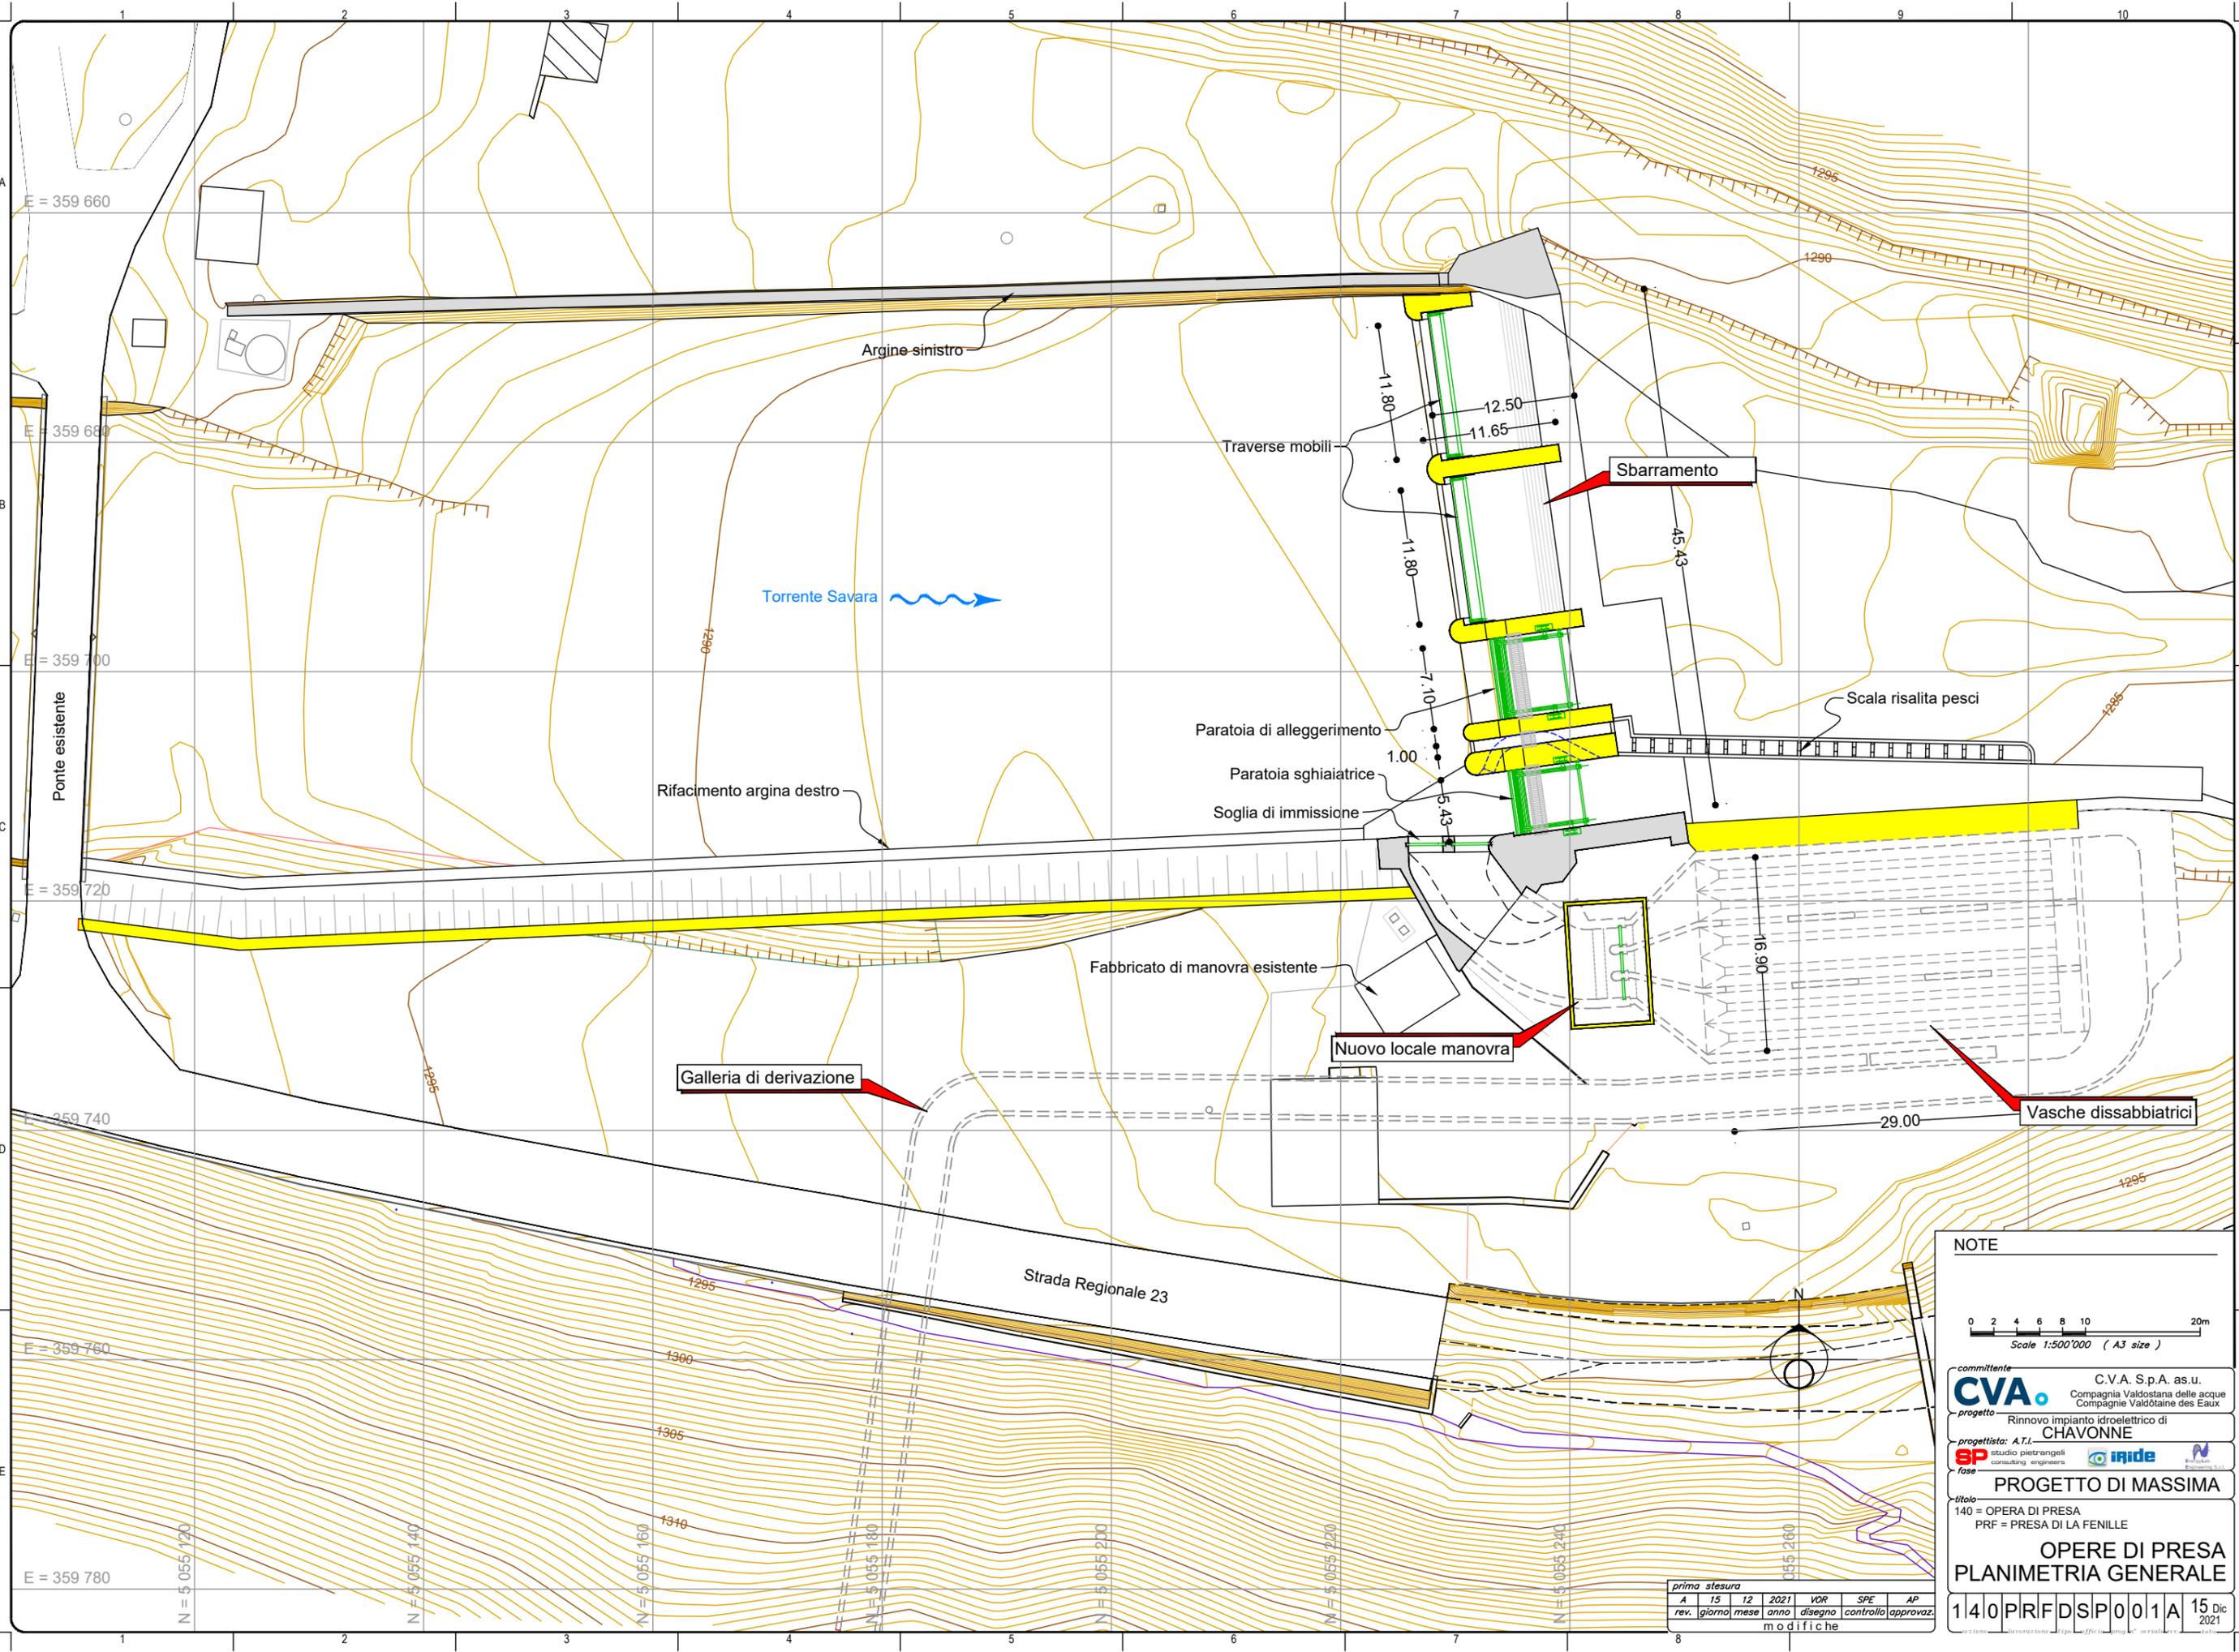

NOTE

0 2 4 6 8 10 20m
Scale 1:500'000 (A3 size)

committente
CVA C.V.A. Sp.A. as.u.
 Compagnia Valdostana delle acque
 Compagnie Valdôtaine des Eaux

progetto
 Rinnovo impianto idroelettrico di
CHAVONNE

progettista: A.T.I.
 studio piatrangeli
 consulting engineers

fase
PROGETTO DI MASSIMA

titolo
 140 = OPERA DI PRESA
 PRF = PRESA DI LA FENILLE

**OPERE DI PRESA
 PLANIMETRIA GENERALE**

prima stesura	A	15	12	2021	VOR	SPE	AP
rev. modifiche							

140PRFDSP001A 15 Dic 2021