QUESTO DISEGNO È DI PROPRIETÀ DI SP E NON PUÒ ESSERE RIPRODOTTO O RILASCIATO A TERZI SENZA AUTORIZZAZIONE SCRITTA

X:\CHAVONNE\100 - PROGETTO DI MASSIMA\140 - PRESE FENILLE E LA NOUVA\FENILLE\140 PRF D SP 001-003 A - Opere di presa Fenille 211215vor.dwg \VOR, sp - Roma 15/DEC/2021 14:11:11

Sez. A-A

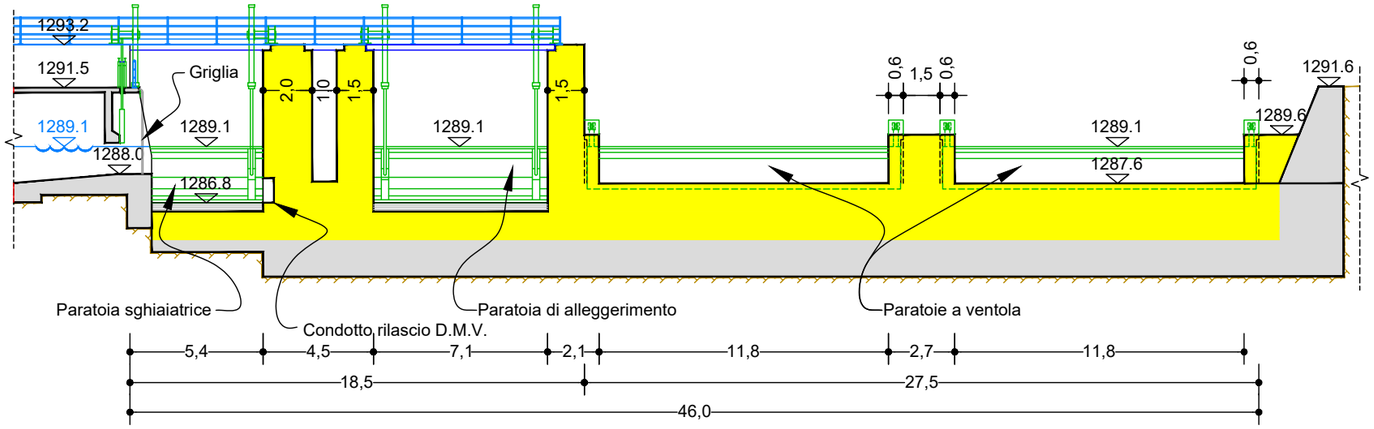

Sez. B-B

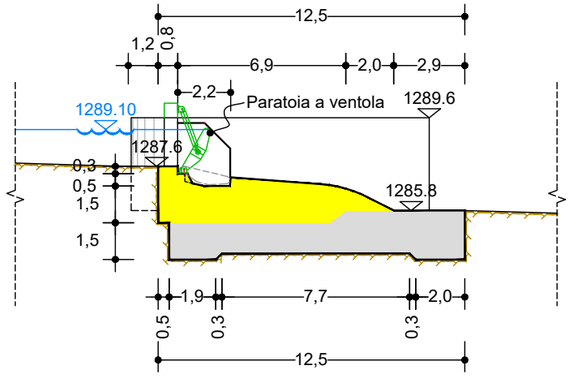

Sez. C-C

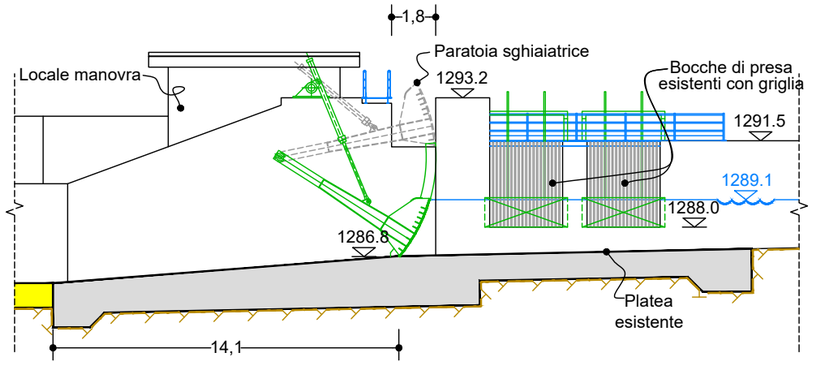

Pianta

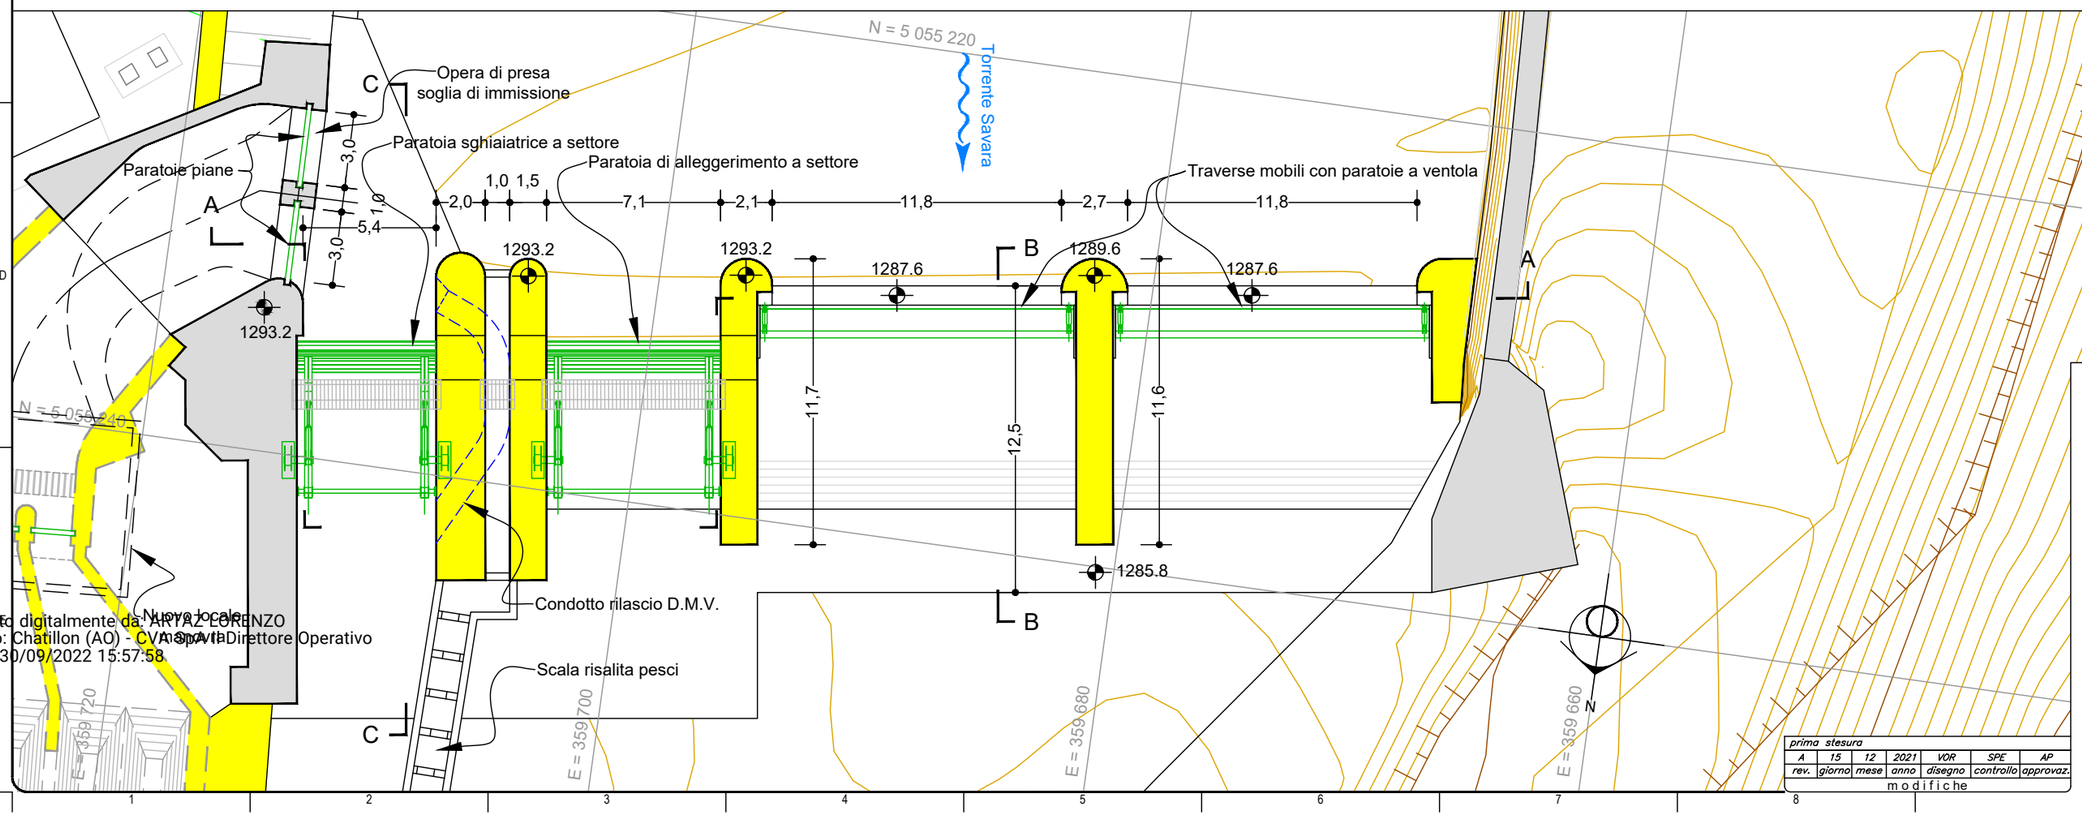

NOTE

0 1 2 3 4 5 10m
Scale 1:250'000 (A3 size)

committente
CVA C.V.A. S.p.A. as.u.
Compagnia Valdostana delle acque
Compagnie Valdôtaine des Eaux

progetto Rinnovo impianto idroelettrico di
CHAVONNE

progettista: A.T.I.
SP studio pietrangeli consulting engineers
iRide
Rockfill Engineering S.r.l.

fase
PROGETTO DI MASSIMA

titolo
140 = OPERA DI PRESA
PRF = PRESA DI LA FENILLE

TRAVERSA
PIANTA E SEZIONI

1	4	0	P	R	F	D	S	P	0	0	2	A	15 Dic 2021

prima stesura						
A	15	12	2021	VOR	SPE	AP
rev.	giorno	mese	anno	disegno	controllo	approvaz.

modifiche

Firmato digitalmente da: ARTAZ LORENZO
Luogo: Chatillon (AO) - CVA SpA Direttore Operativo
Data: 30/09/2022 15:57:58