



X:\CHAVONNE\140 - PROGETTO DI MASSIMA\140 - PRESE FENILLE E LA NOUVA\LA NOUVA\01 - DIM\140 PRN D SP 001-002-003.A - Opera di presa La Nouva.dwg - rev. ghu. sp - Roma 22/DEC/2021 12:00:29  
 QUESTO DISEGNO È DI PROPRIETÀ E DI PROPIETÀ DI SP E NON PUÒ ESSERE RIPRODOTTO O RILASCIATO A TERZI SENZA AUTORIZZAZIONE SCRITTA


Sez. D-D

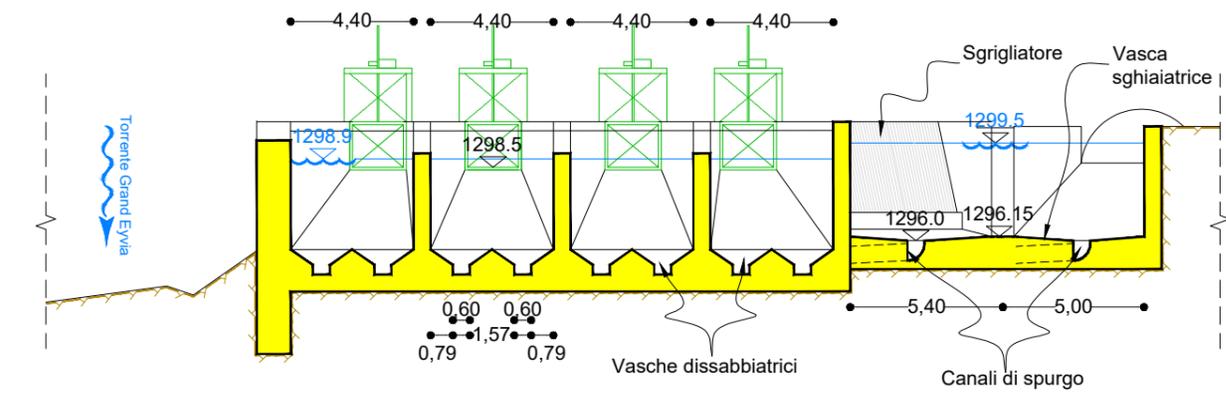


Sez. E-E

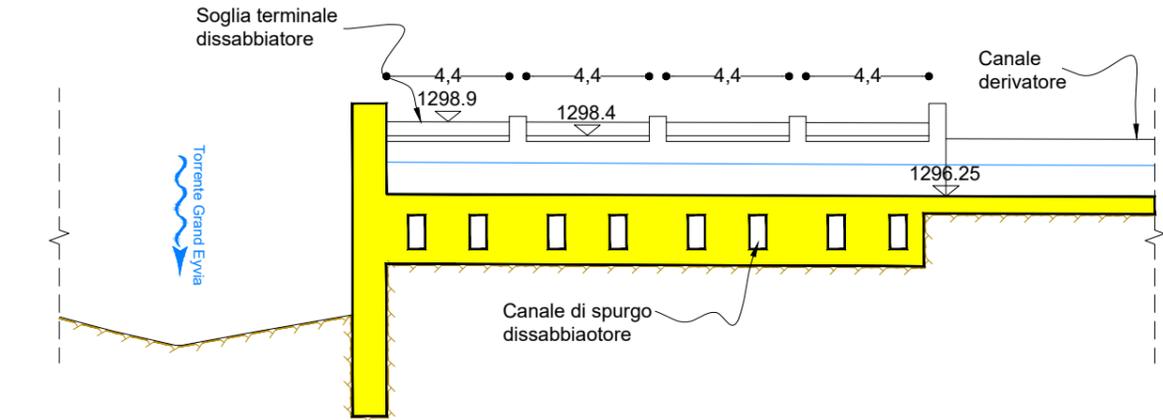

Sez. F-F

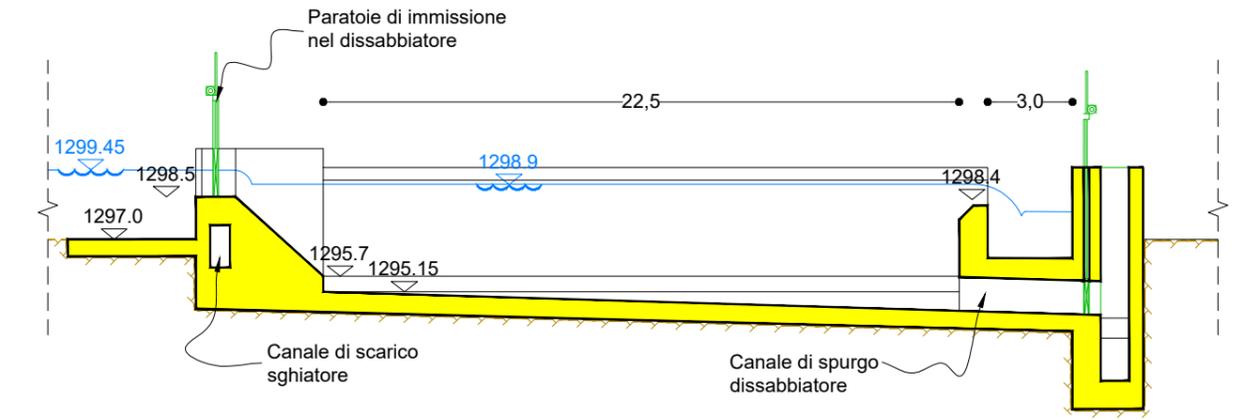

Pianta

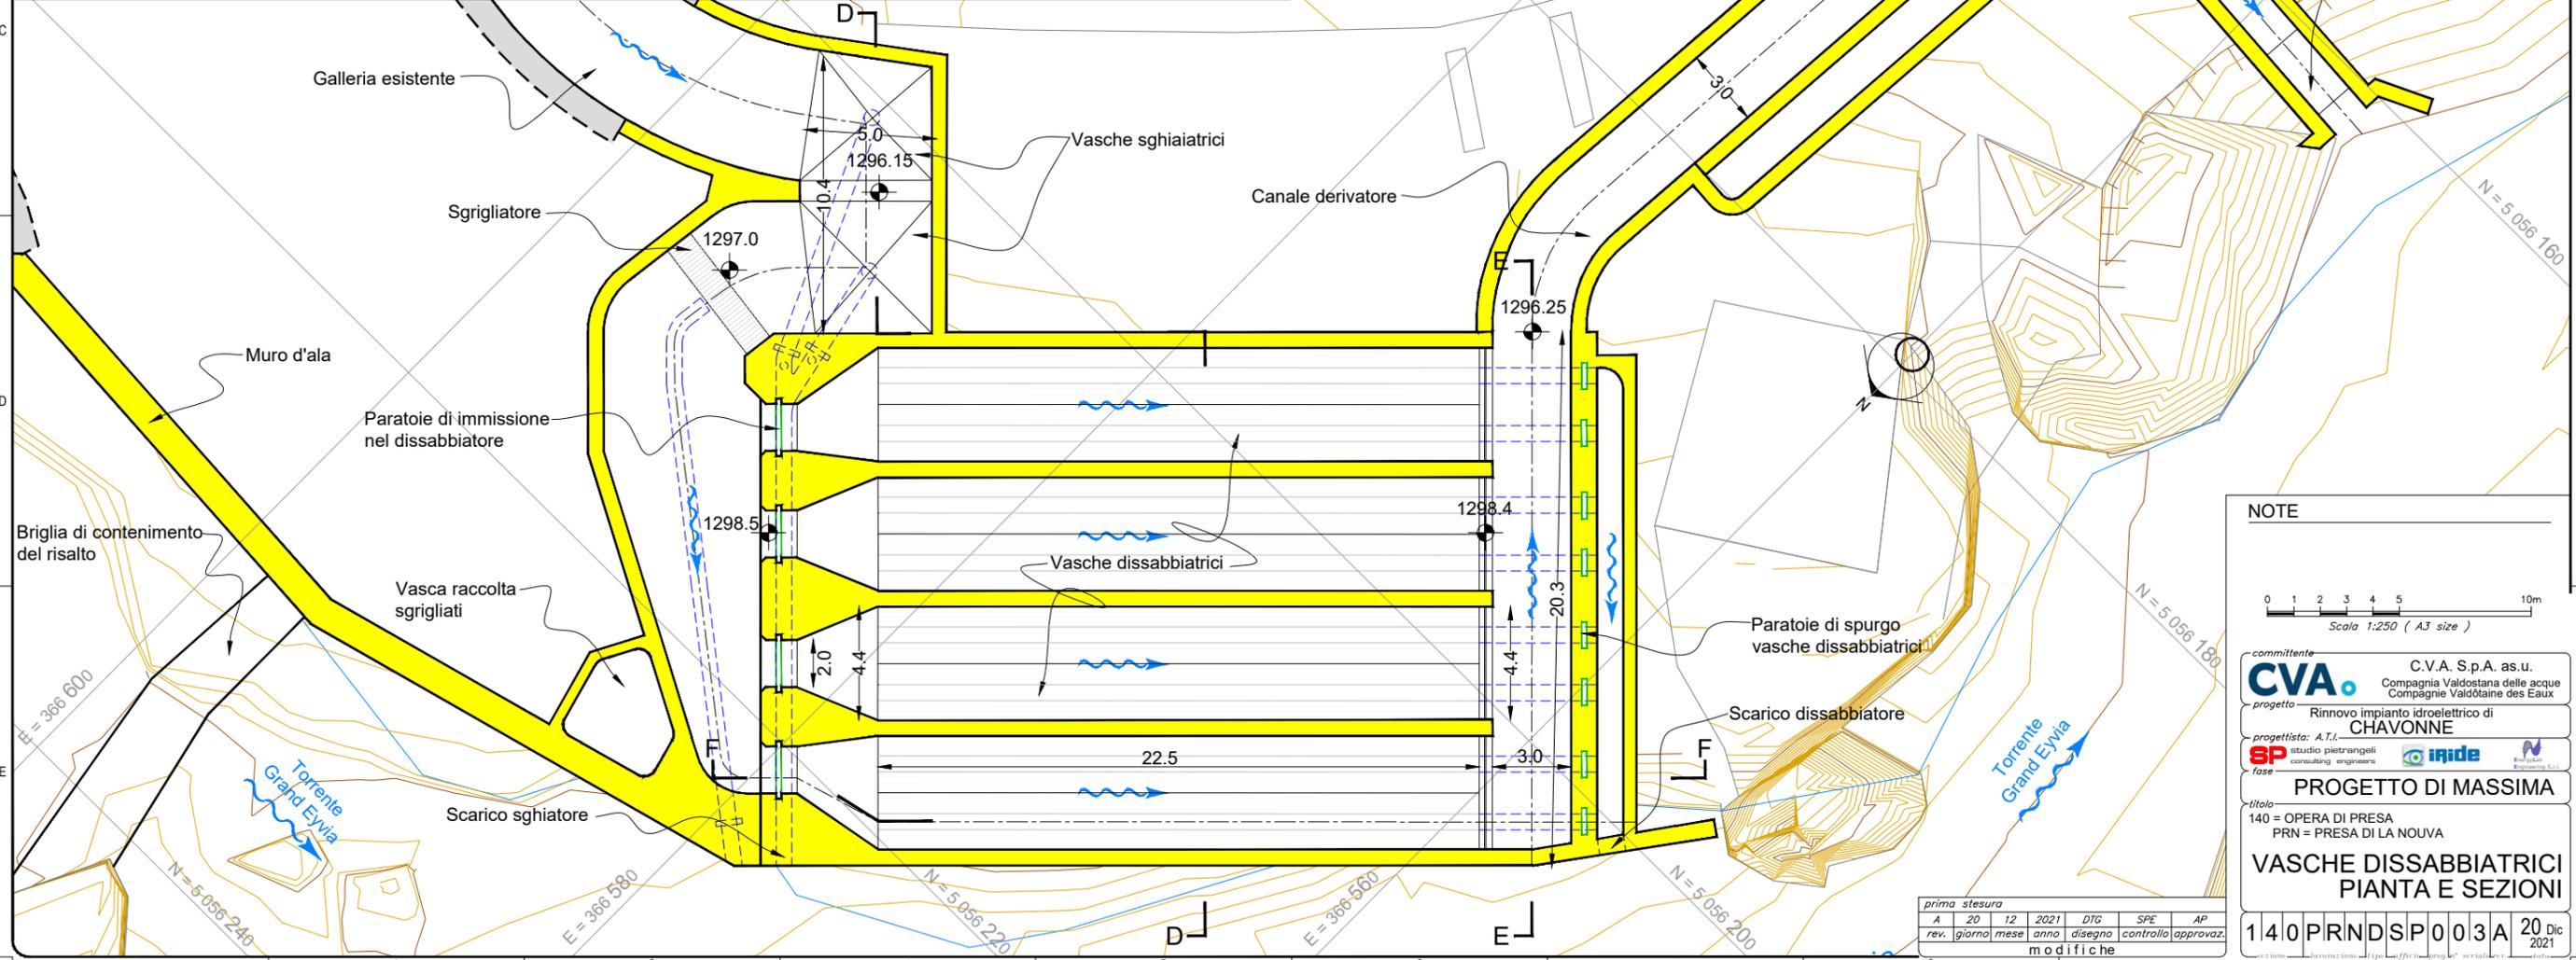

**NOTE**

0 1 2 3 4 5 10m  
Scala 1:250 (A3 size)

committente: **CVA** C.V.A. Sp.A. as.u.  
Compagnia Valdostana delle acque  
Compagnie Valdôtaine des Eaux

progetto: Rinnovo impianto idroelettrico di **CHAVONNE**

progettista: A.T.I. studio piatrangeli consulting engineers **igide**

fase: **PROGETTO DI MASSIMA**

titolo: 140 = OPERA DI PRESA  
PRN = PRESA DI LA NOUVA

**VASCHE DISSABBIATRICI  
PIANTA E SEZIONI**

rev.	giorno	mese	anno	DTC	SPF	AP
1	20	12	2021			

140 PRN D SP 001 003 A 20 Dic 2021

rev.	giorno	mese	anno	DTC	SPF	AP
1	20	12	2021			