QUESTO DISEGNO È DI PROPRIETÀ DI SP E NON PUÒ ESSERE RIPRODOTTO O RILASCIATO A TERZI SENZA AUTORIZZAZIONE SCRITTA

X:\CHAVONNE\100 - PROGETTO DI MASSIMA\145 - TUNNEL IDRAULICO\02 - DWGS\145 FPO D SP 001 A_Adduzione Fenille - Poignon_Pianta profilo e sezione tipica_rev.giu_211217.dwg giu_sp - Roma 17/DEC/2021 16:55:30

PROFILO

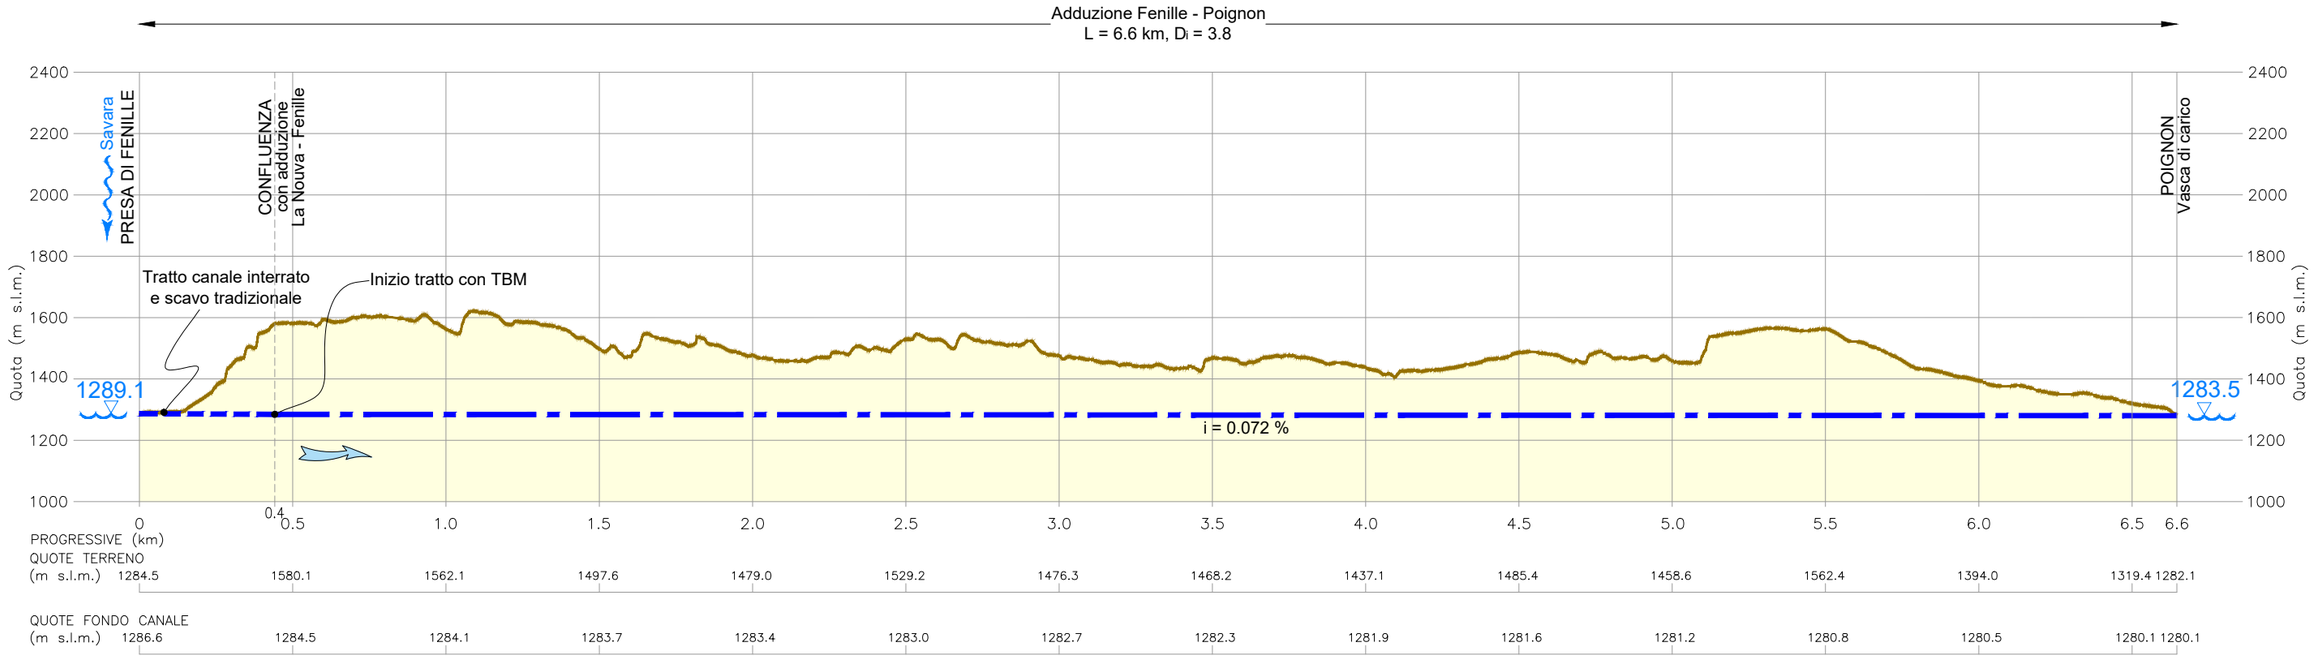

PIANTA

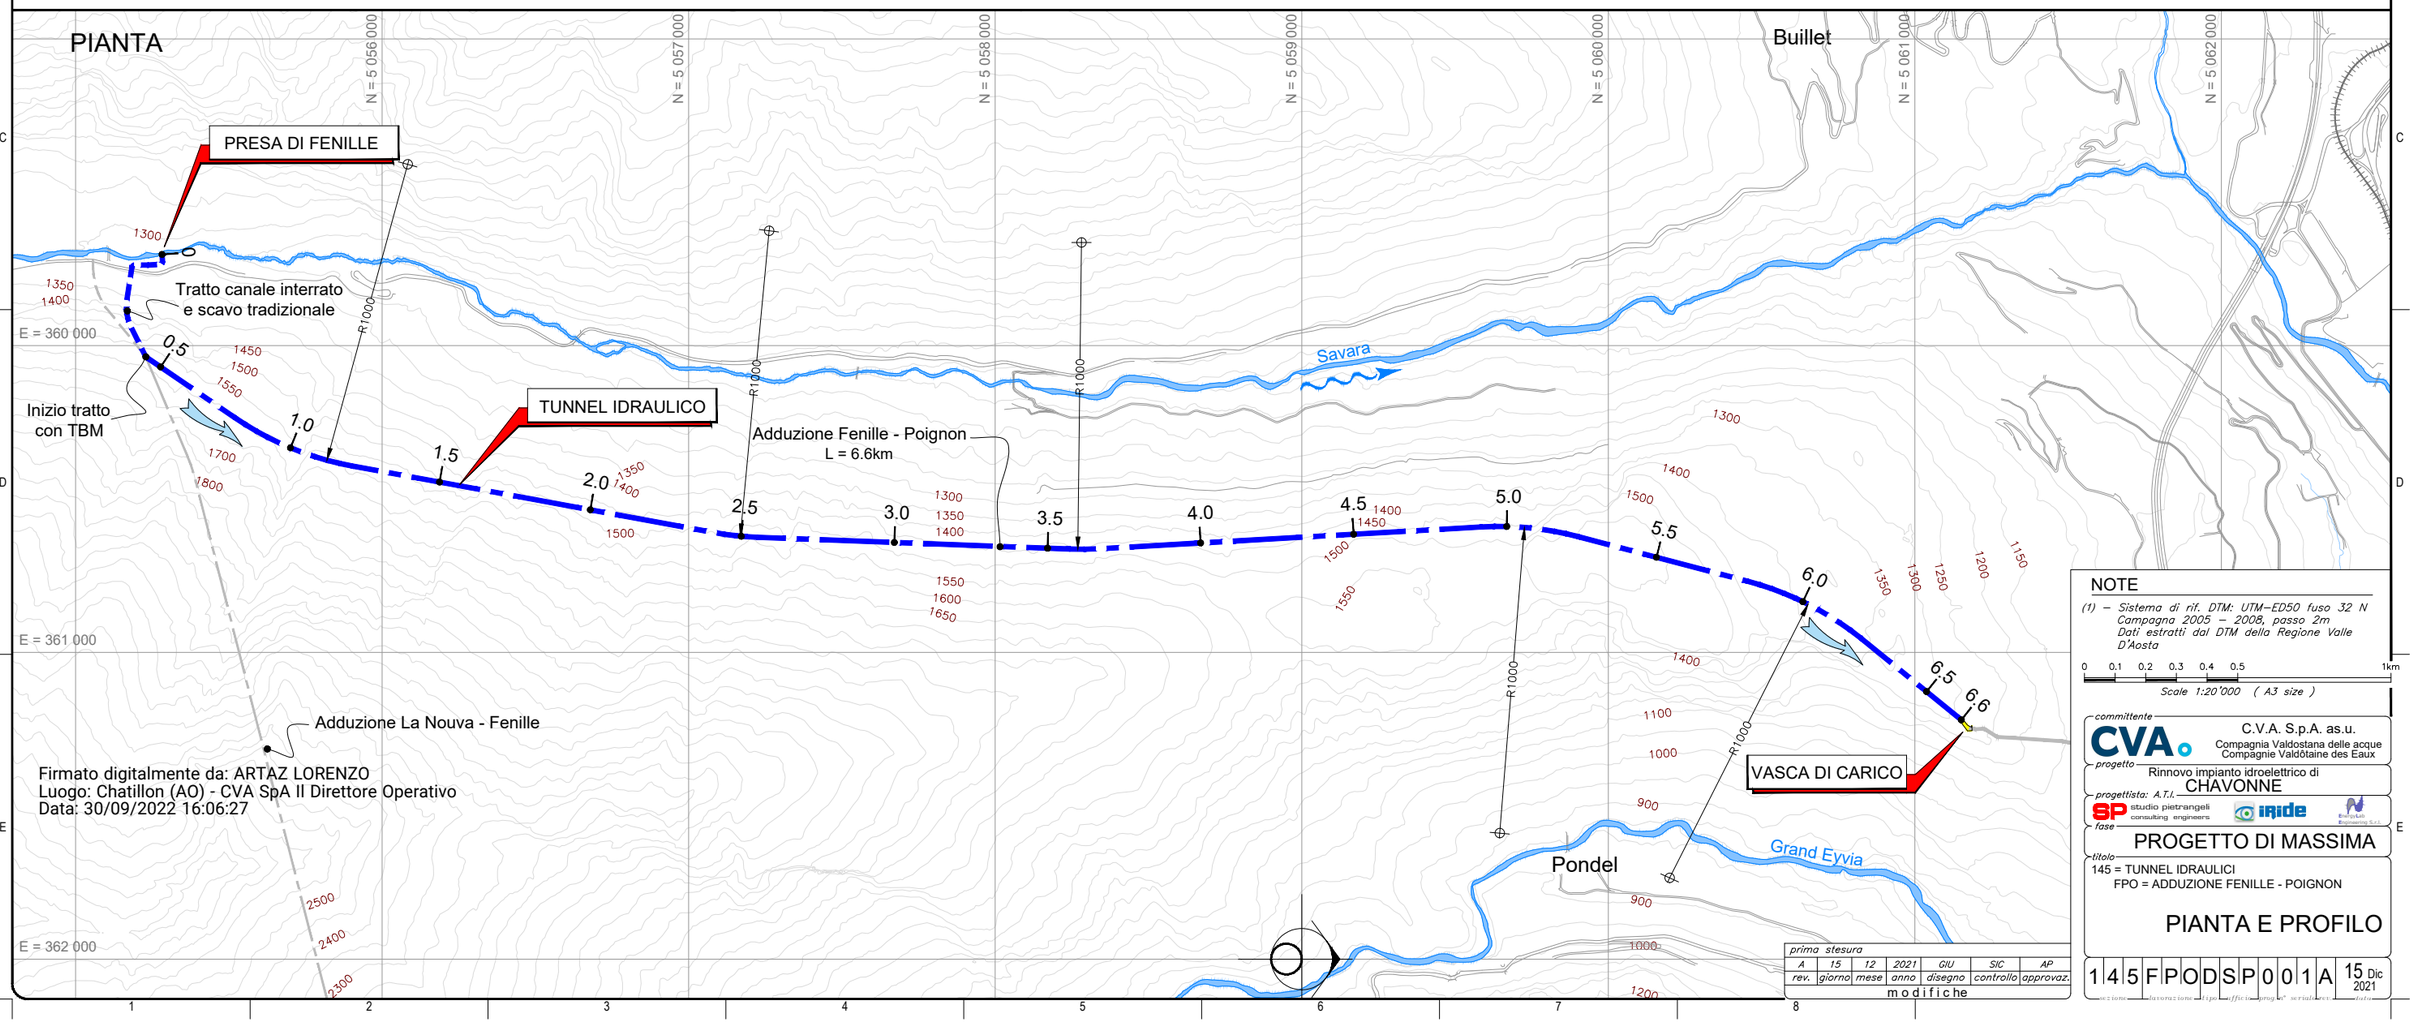

Firmato digitalmente da: ARTAZ LORENZO
Luogo: Chatillon (AO) - CVA SpA Il Direttore Operativo
Data: 30/09/2022 16:06:27

NOTE

(1) – Sistema di rif. DTM: UTM–ED50 fuso 32 N
Campagna 2005 – 2008, passo 2m
Dati estratti dal DTM della Regione Valle D'Aosta

0 0.1 0.2 0.3 0.4 0.5 1km

Scale 1:20'000 (A3 size)

committente: C.V.A. S.p.A. as.u.
Compagnia Valdostana delle acque
Compagnie Valdôtaine des Eaux

progetto: Rinnovo impianto idroelettrico di CHAVONNE

progettista: A.T.I. studio pietrangeli consulting engineers; iRide; Engineering S.r.l.

fase: PROGETTO DI MASSIMA

titolo:
145 = TUNNEL IDRAULICI
FPO = ADDUZIONE FENILLE - POIGNON

PIANTA E PROFILO

prima stesura						
A	15	12	2021	GIU	SIC	AP
rev.	giorno	mese	anno	disegno	controllo	approvaz.

modifiche

1 4 5 F P O D S P 0 0 1 A 15 Dic 2021