



X:\CHAVONNE\100 - PROGETTO DI MASSIMA\145 - TUNNEL IDRAULICI\02 - DIMOST\145 LNF D SP 001 A\_Adduzione La Nouva - Fenille, rev.gh\_211217.dwg gh\_ sp - Roma 17/DEC/2021 17:39:23  
 QUESTO DISEGNO È DI PROPRIETÀ DI SP E NON PUÒ ESSERE RIPRODOTTO O RILASCIATO A TERZI SENZA AUTORIZZAZIONE SCRITTA

# PROFILO

Adduzione La Nouva - Fenille  
 L = 7.2km, D = 3.2

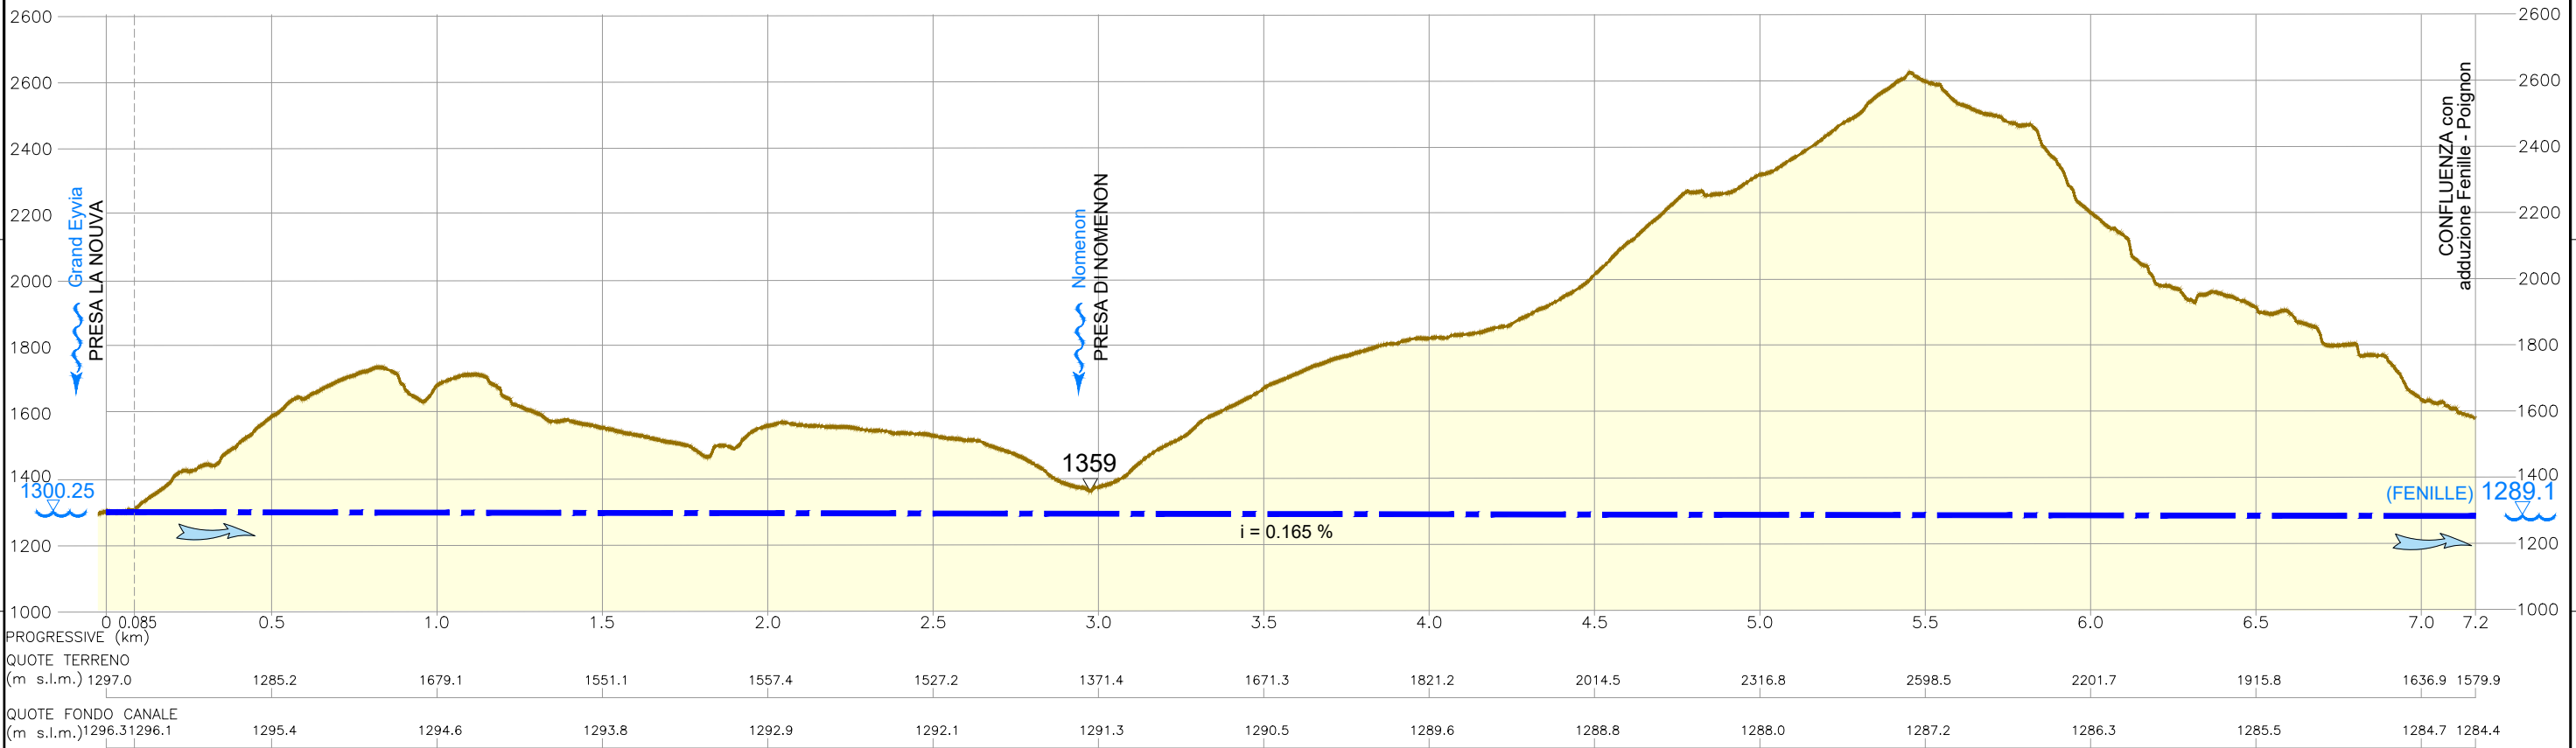

# PIANTA

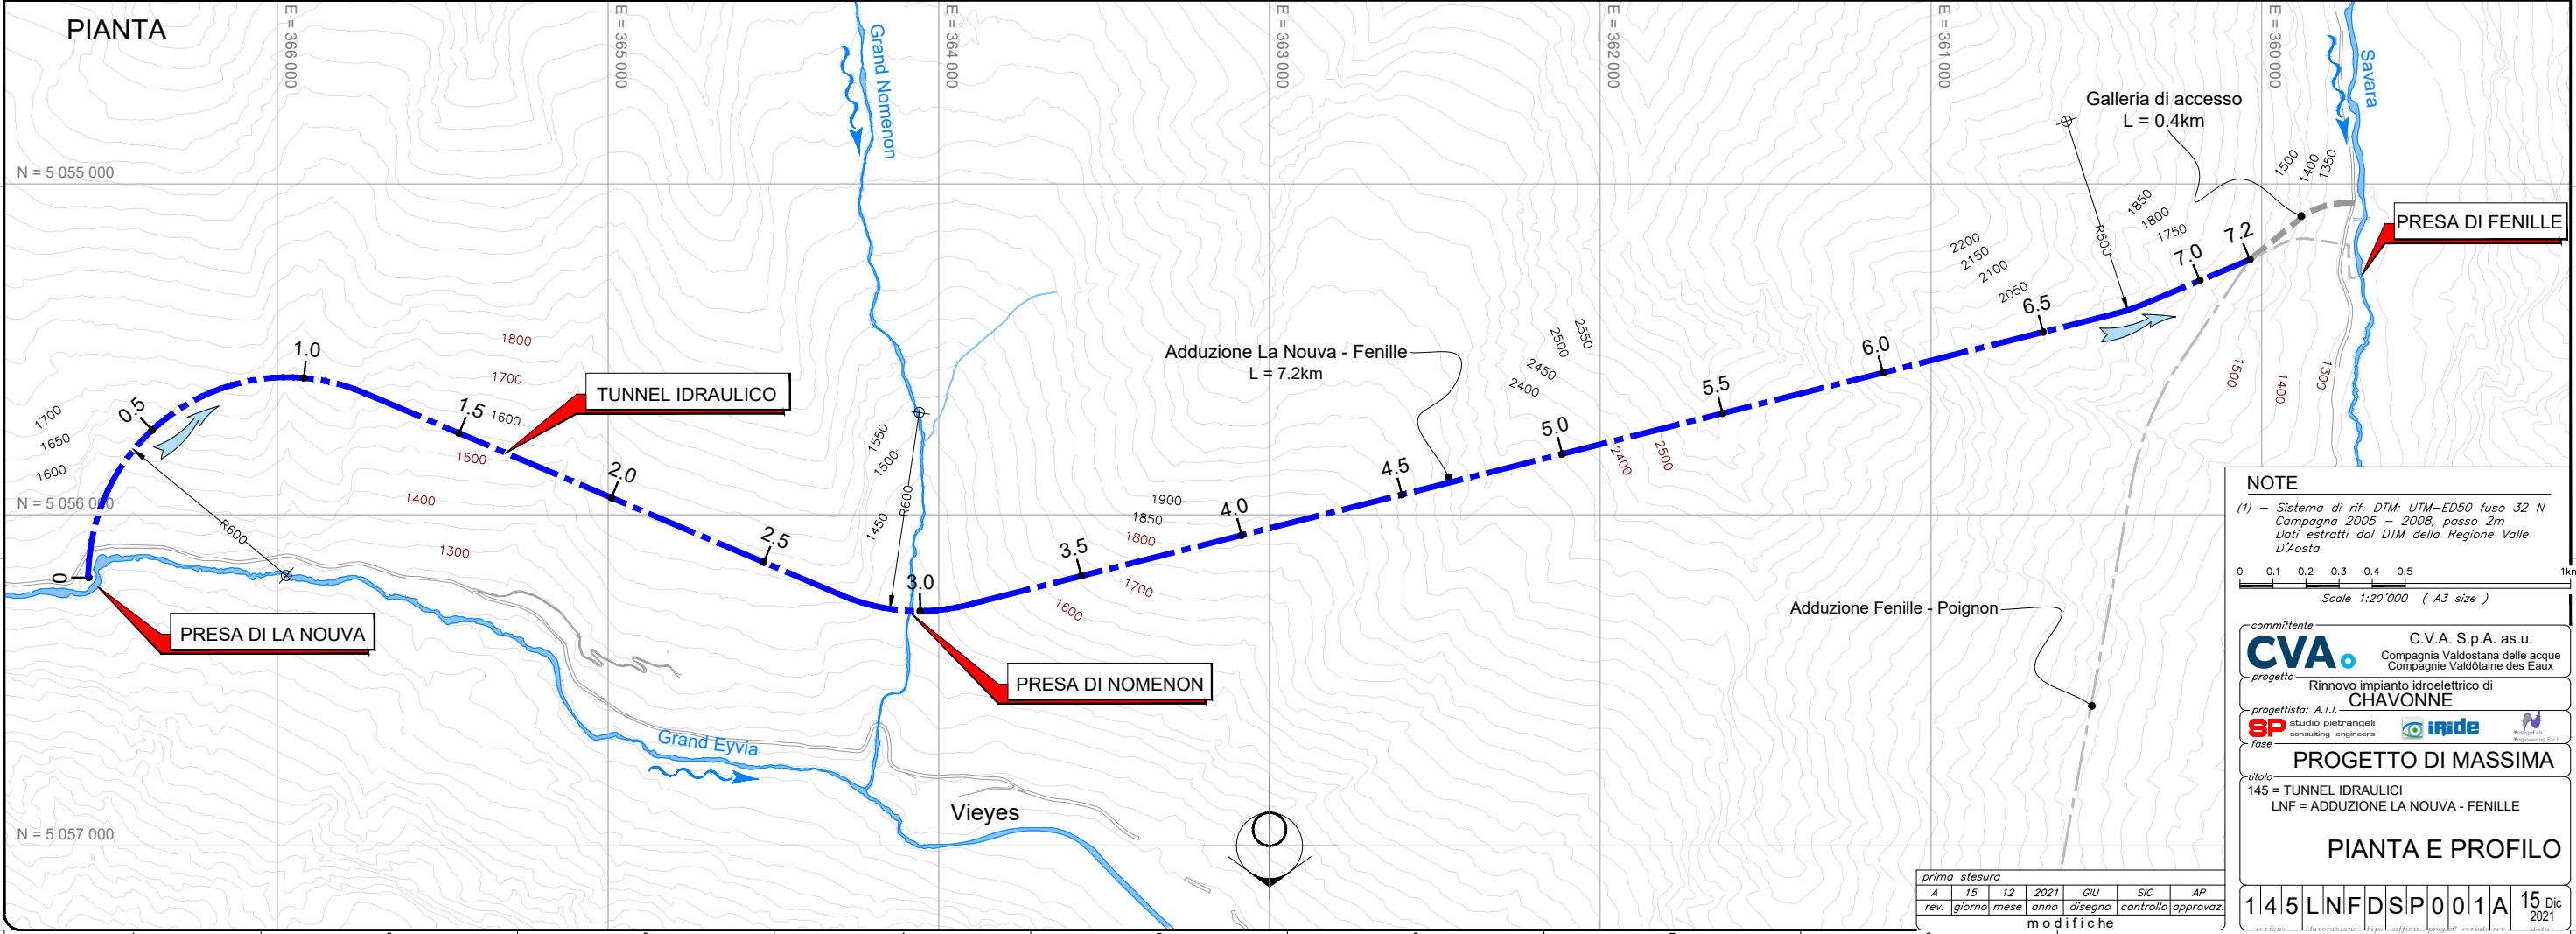

**NOTE**  
 (1) - Sistema di rif. DTM: UTM-ED50 fuso 32 N  
 Campagna 2005 - 2008, passo 2m  
 Dati estratti dal DTM della Regione Valle D'Aosta

Scale 1:20'000 (A3 size)

-committente  
**CVA** C.V.A. Sp.A. as.u.  
 Compagnia Valdostana delle acque  
 Compagnie Valdôtaine des Eaux

-progetto  
 Rinnovo impianto idroelettrico di  
**CHAVONNE**

-progettista: A.T.I.  
**SP** studio piatrangeli  
 consulting engineers **igide**

**PROGETTO DI MASSIMA**

titolo  
 145 = TUNNEL IDRAULICI  
 LNF = ADDUZIONE LA NOUVA - FENILLE

**PIANTA E PROFILO**

prima stesura	GIU	SIC	AP
A 15 12 2021	disegno	controllo	approvaz.
rev. giorno mese anno	modifiche		

145LNF DSP 001A 15 Dic 2021