
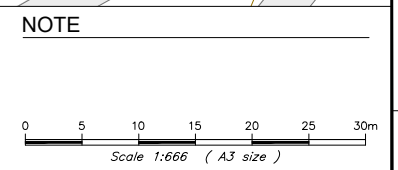


X:\CHAVONNE\100 - PROGETTO DI MASSIMA\155 - CENTRALE\155 D SP 001-002 A Centrale Impiandamento e Planimetria generale 211220 ver.DWG VOR, sp - Roma 21/DEC/2021 10:26:39  
 QUESTO DISEGNO E DI PROPRIETA DI SP E NON PUO ESSERE RIPRODOTTO O RILASCIATO A TERZI SENZA AUTORIZZAZIONE SCRITTA

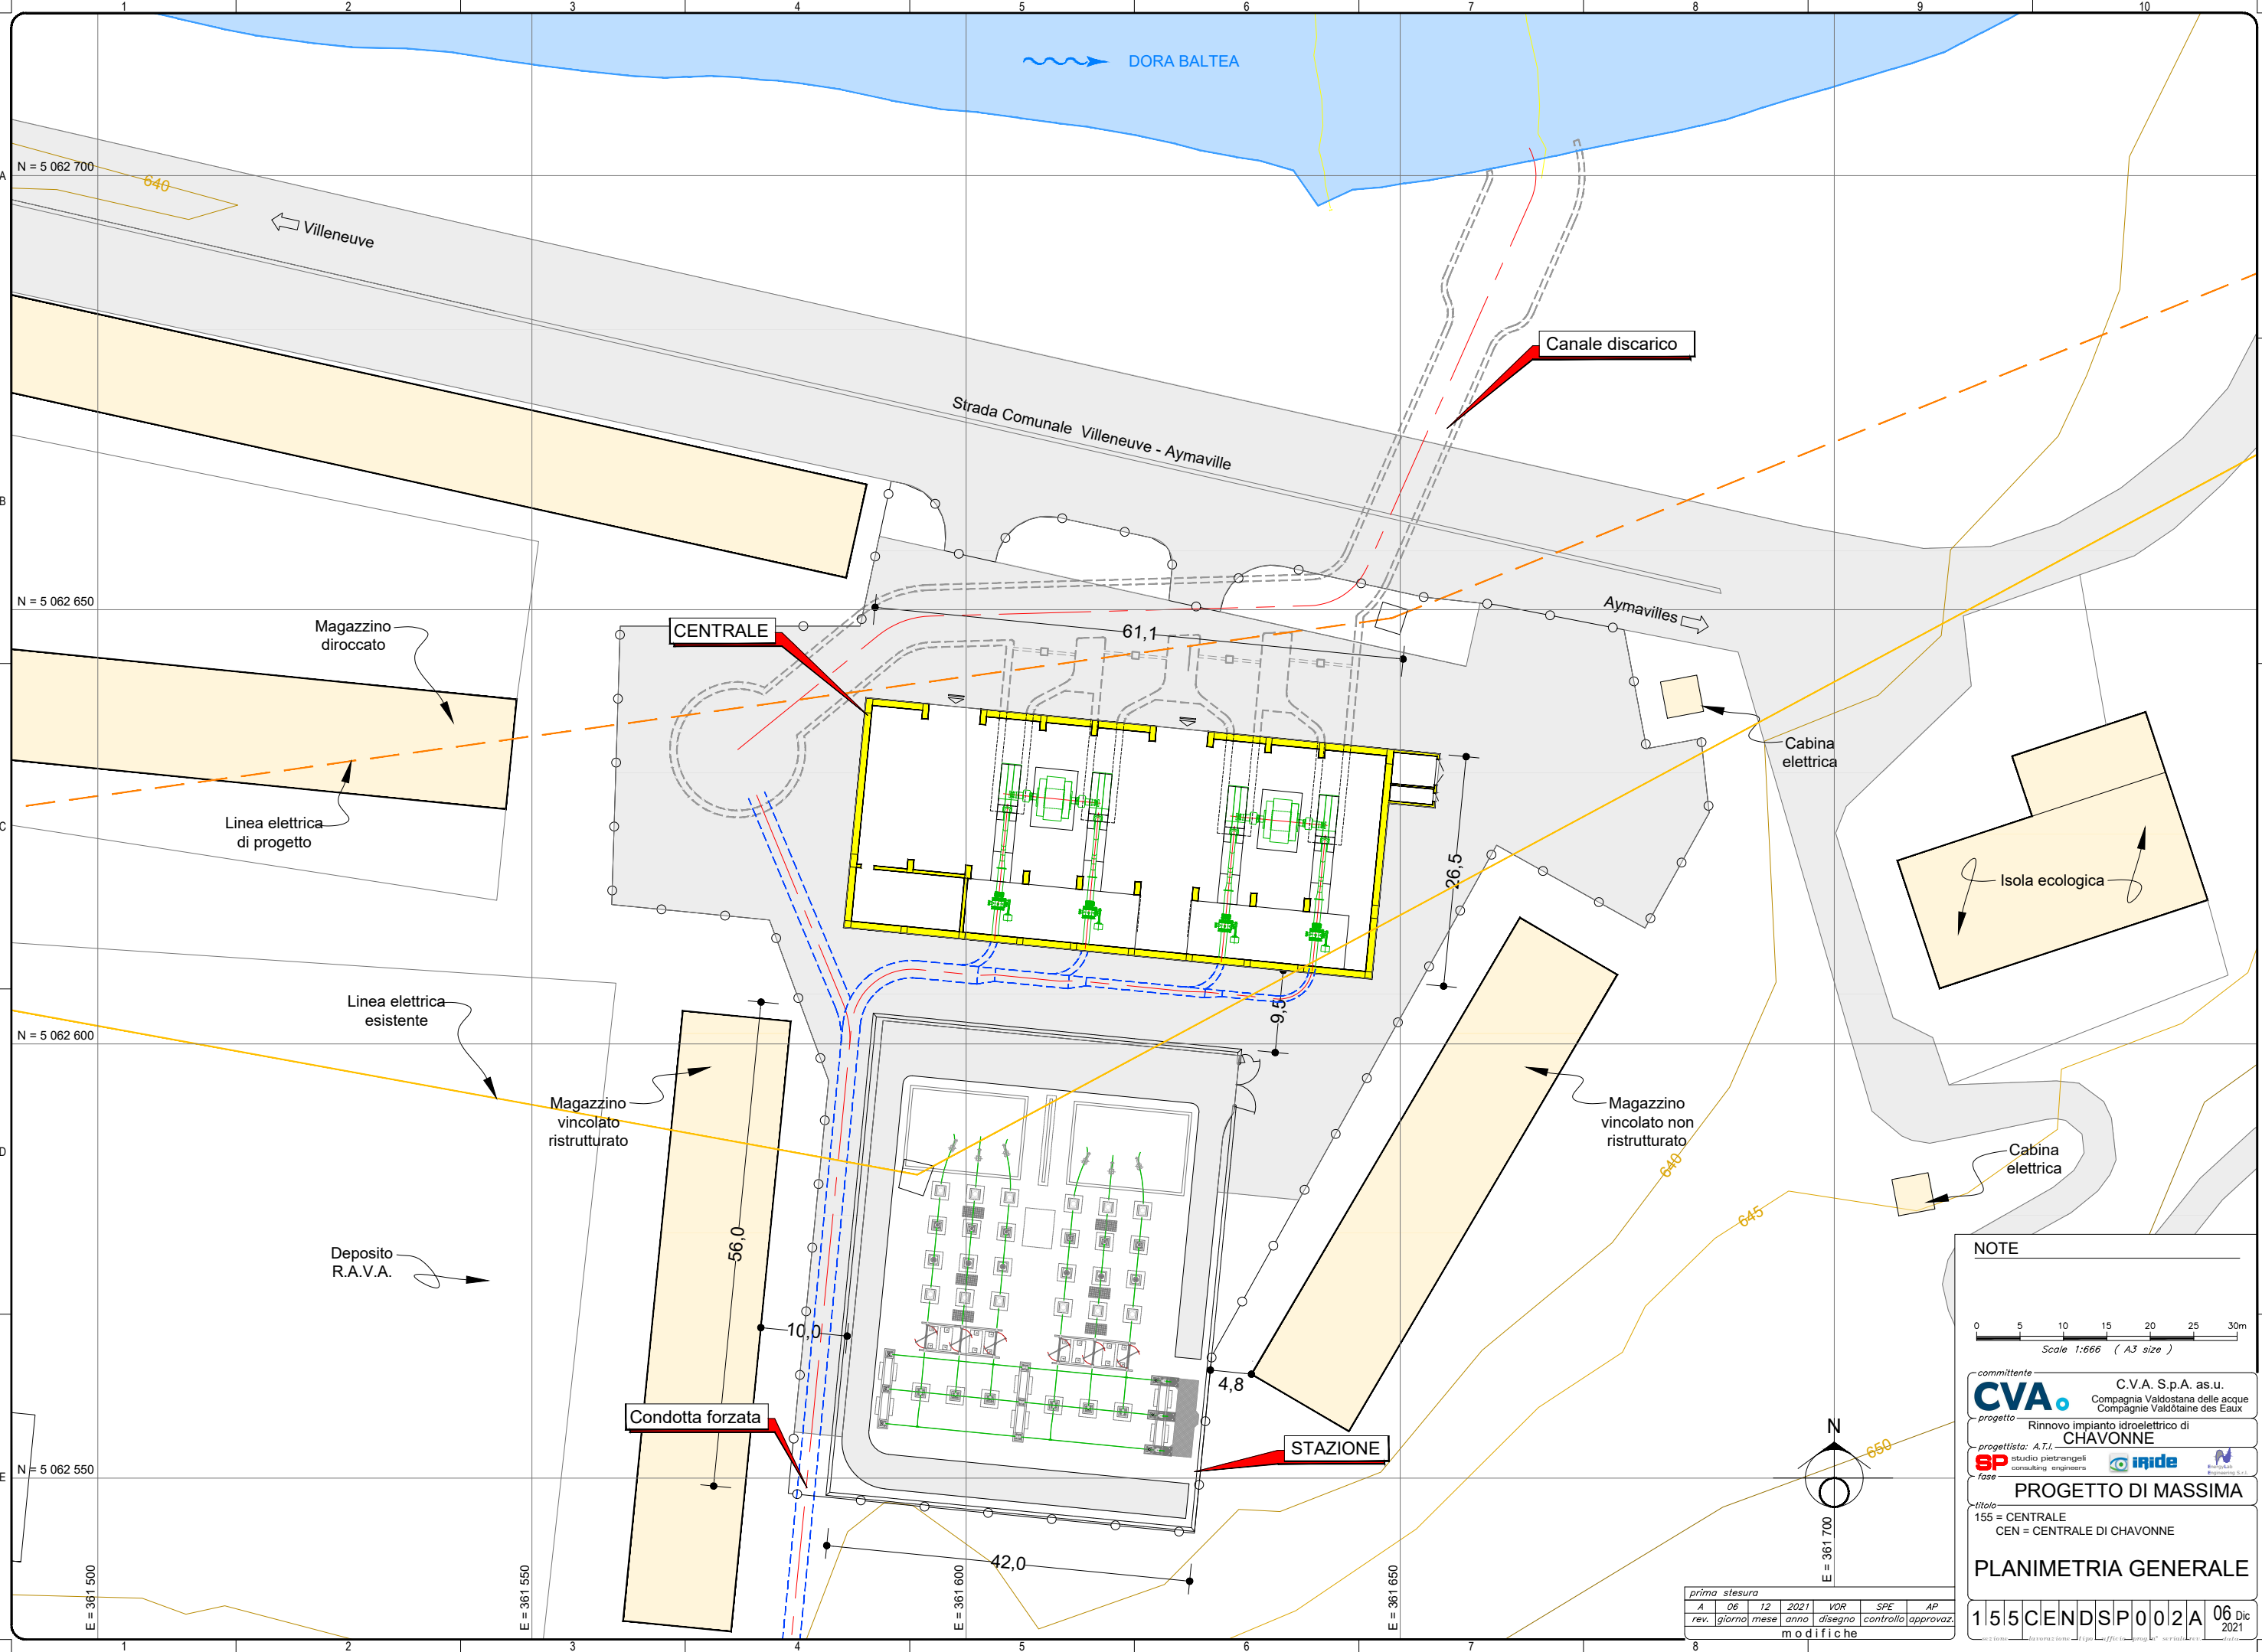

-committente  
**CVA** C.V.A. Sp.A. as.u.  
 Compagnia Valdostana delle acque  
 Compagnie Valdôtaine des Eaux  
 -progetto  
 Rinnovo impianto idroelettrico di  
**CHAVONNE**  
 -progettista: A.T.I.  
 studio piatrangeli  
 consulting engineers **iqide**  
 fase  
**PROGETTO DI MASSIMA**  
 titolo  
 155 = CENTRALE  
 CEN = CENTRALE DI CHAVONNE

**PLANIMETRIA GENERALE**

prima stesura		VOR		SPE		AP	
A	06	12	2021	disegno	controllo	approvaz.	modifiche
rev.	giorno	mese	anno	disegno	controllo	approvaz.	modifiche

155CENDSP002A 06 Dic 2021