
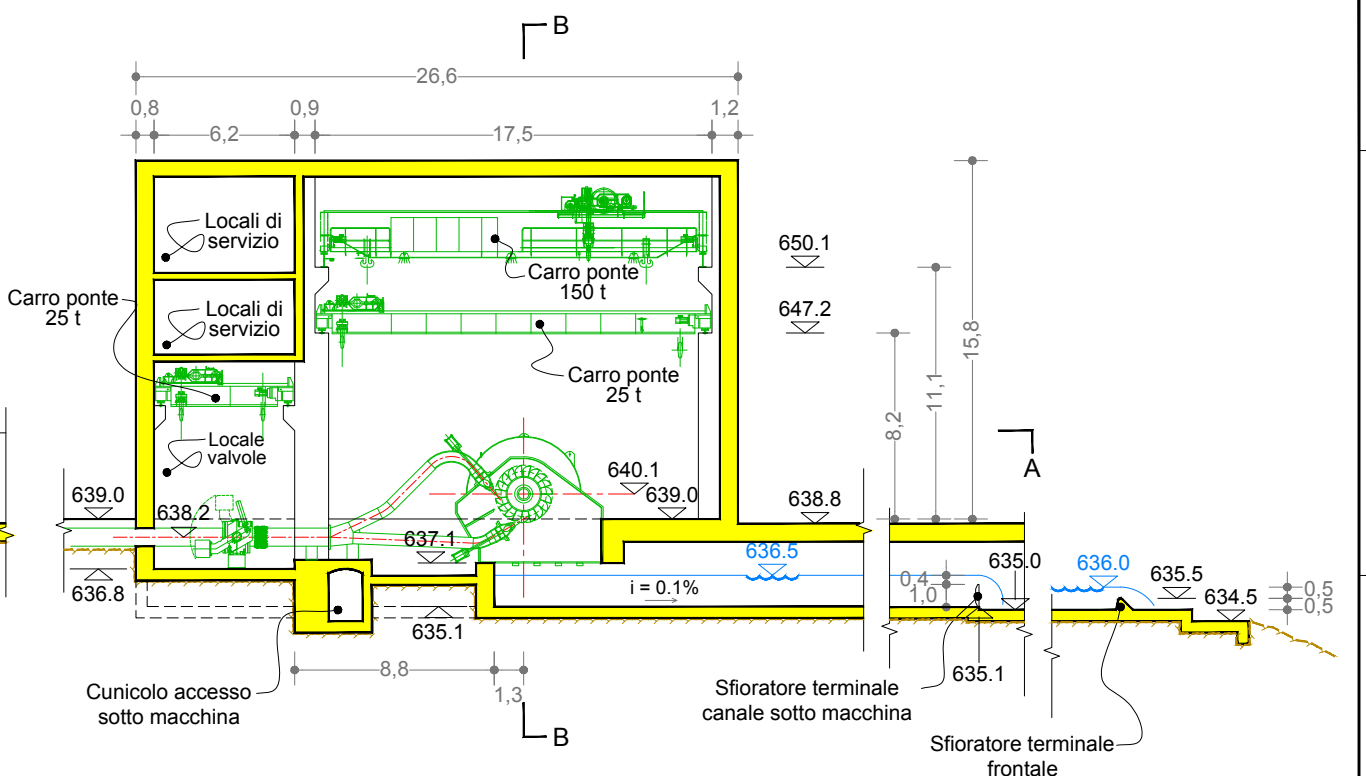


QUESTO DISEGNO È DI PROPRIETÀ DI SP E NON PUÒ ESSERE RIPRODOTTO O RILASCIATO A TERZI SENZA AUTORIZZAZIONE SCRITTA


X:\CHAVONNE\100 - PROGETTO DI MASSIMA\155 - CENTRALE\155 D SP 002 A Centrale pianta e sezioni, 211216 vordag 1001.sp - Roma 16/DEC/2021 11:26:04

Sez. B-B

Sez. C-C

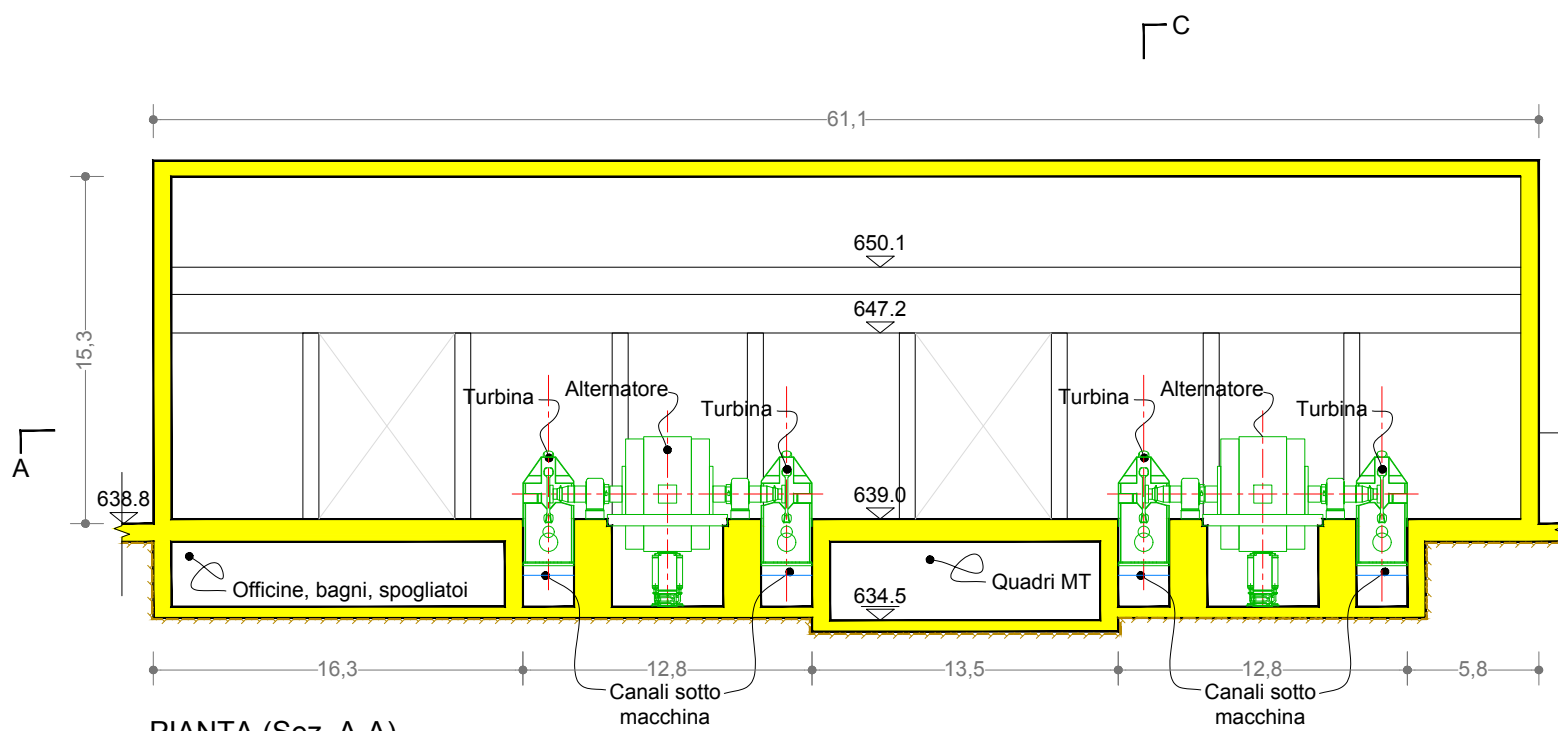

PIANTA (Sez. A-A)

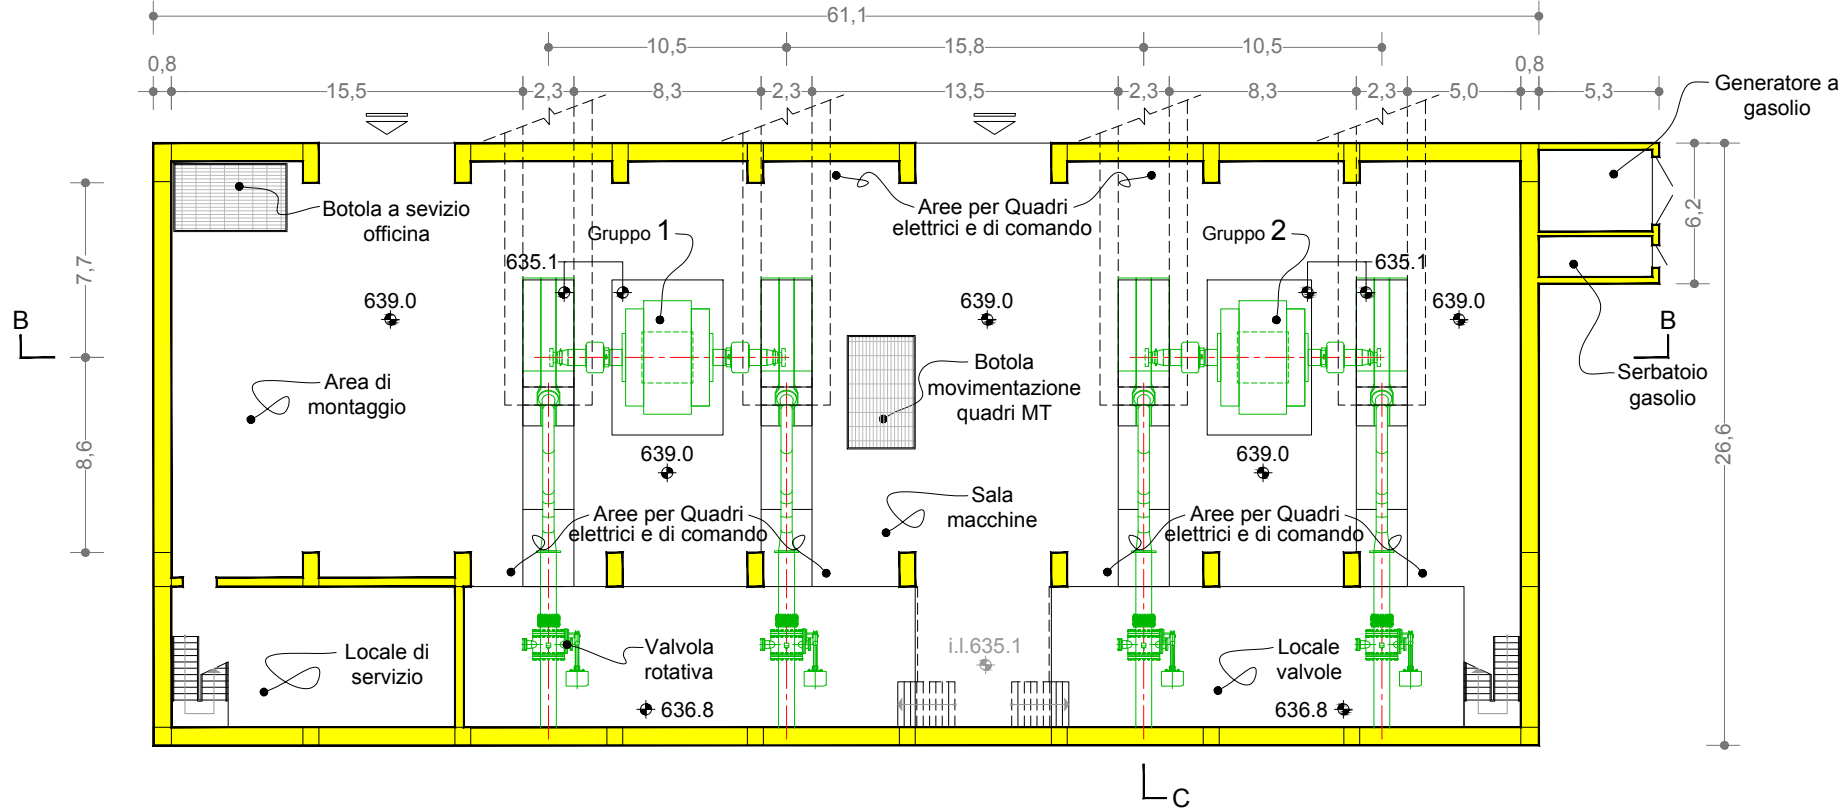

NOTE

0 1 2 3 4 5 10 15m
Scale 1:333 (A3 size)

committente
CVA C.V.A. Sp.A. as.u.
Compagnia Valdostana delle acque
Compagnie Valdôtaine des Eaux

progetto
Rinnovo impianto idroelettrico di
CHAVONNE

progettista: A.T.I.
SP studio pietrangeli
consulting engineers **iride**

PROGETTO DI MASSIMA

titolo
155 = CENTRALE
CEN = CENTRALE DI CHAVONNE

PIANTA E SEZIONI

prima stesura	A	06	12	2021	VOR	SPE	AP
rev.	giorno	mese	anno	disegno	controllo	approvaz.	modifich

155CENDSP003A 06 Dic 2021